

COMMUNE D'ISTRES

Z.A.C. DU RANQUET

Maitre d'Ouvrage : Le S.A.N.

Maitre d'Ouvrage délégué : E.P.A.R.E.B.

E.P.A.R.E.B. BP 158 13744 VITROLLES CEDEX

PLAN DU LOT N° 96

Acquis par M. et Mme ANDREANI-BOURDIN


Cadastre Section DE n° 49

SUPERFICIE = 214 m²

Acquisition à M. et Mme GILLOUX

Cadastre Section DE n°

SUPERFICIE = 8 m²

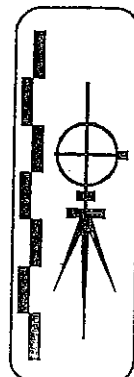

REFERENCE DOSSIER
REFERENCE FICHIER

5666

BUREAU :

TERRAIN :


Modifié le	Indice	Objet de la modification
27/07/03		Acquisition complémentaire

Dressé le 5 OCTOBRE 1989



Dressé par SARL Cabinet MICHELETTI Géomètres-experts D.P.L.G. - 22 Bd de Vauranne - 13800 ISTRES - TEL:04.42.55.00.83
e.mail : jc.micheletti@wanadoo.fr FAX:04.42.56.92.37

PLAN DE MASSE

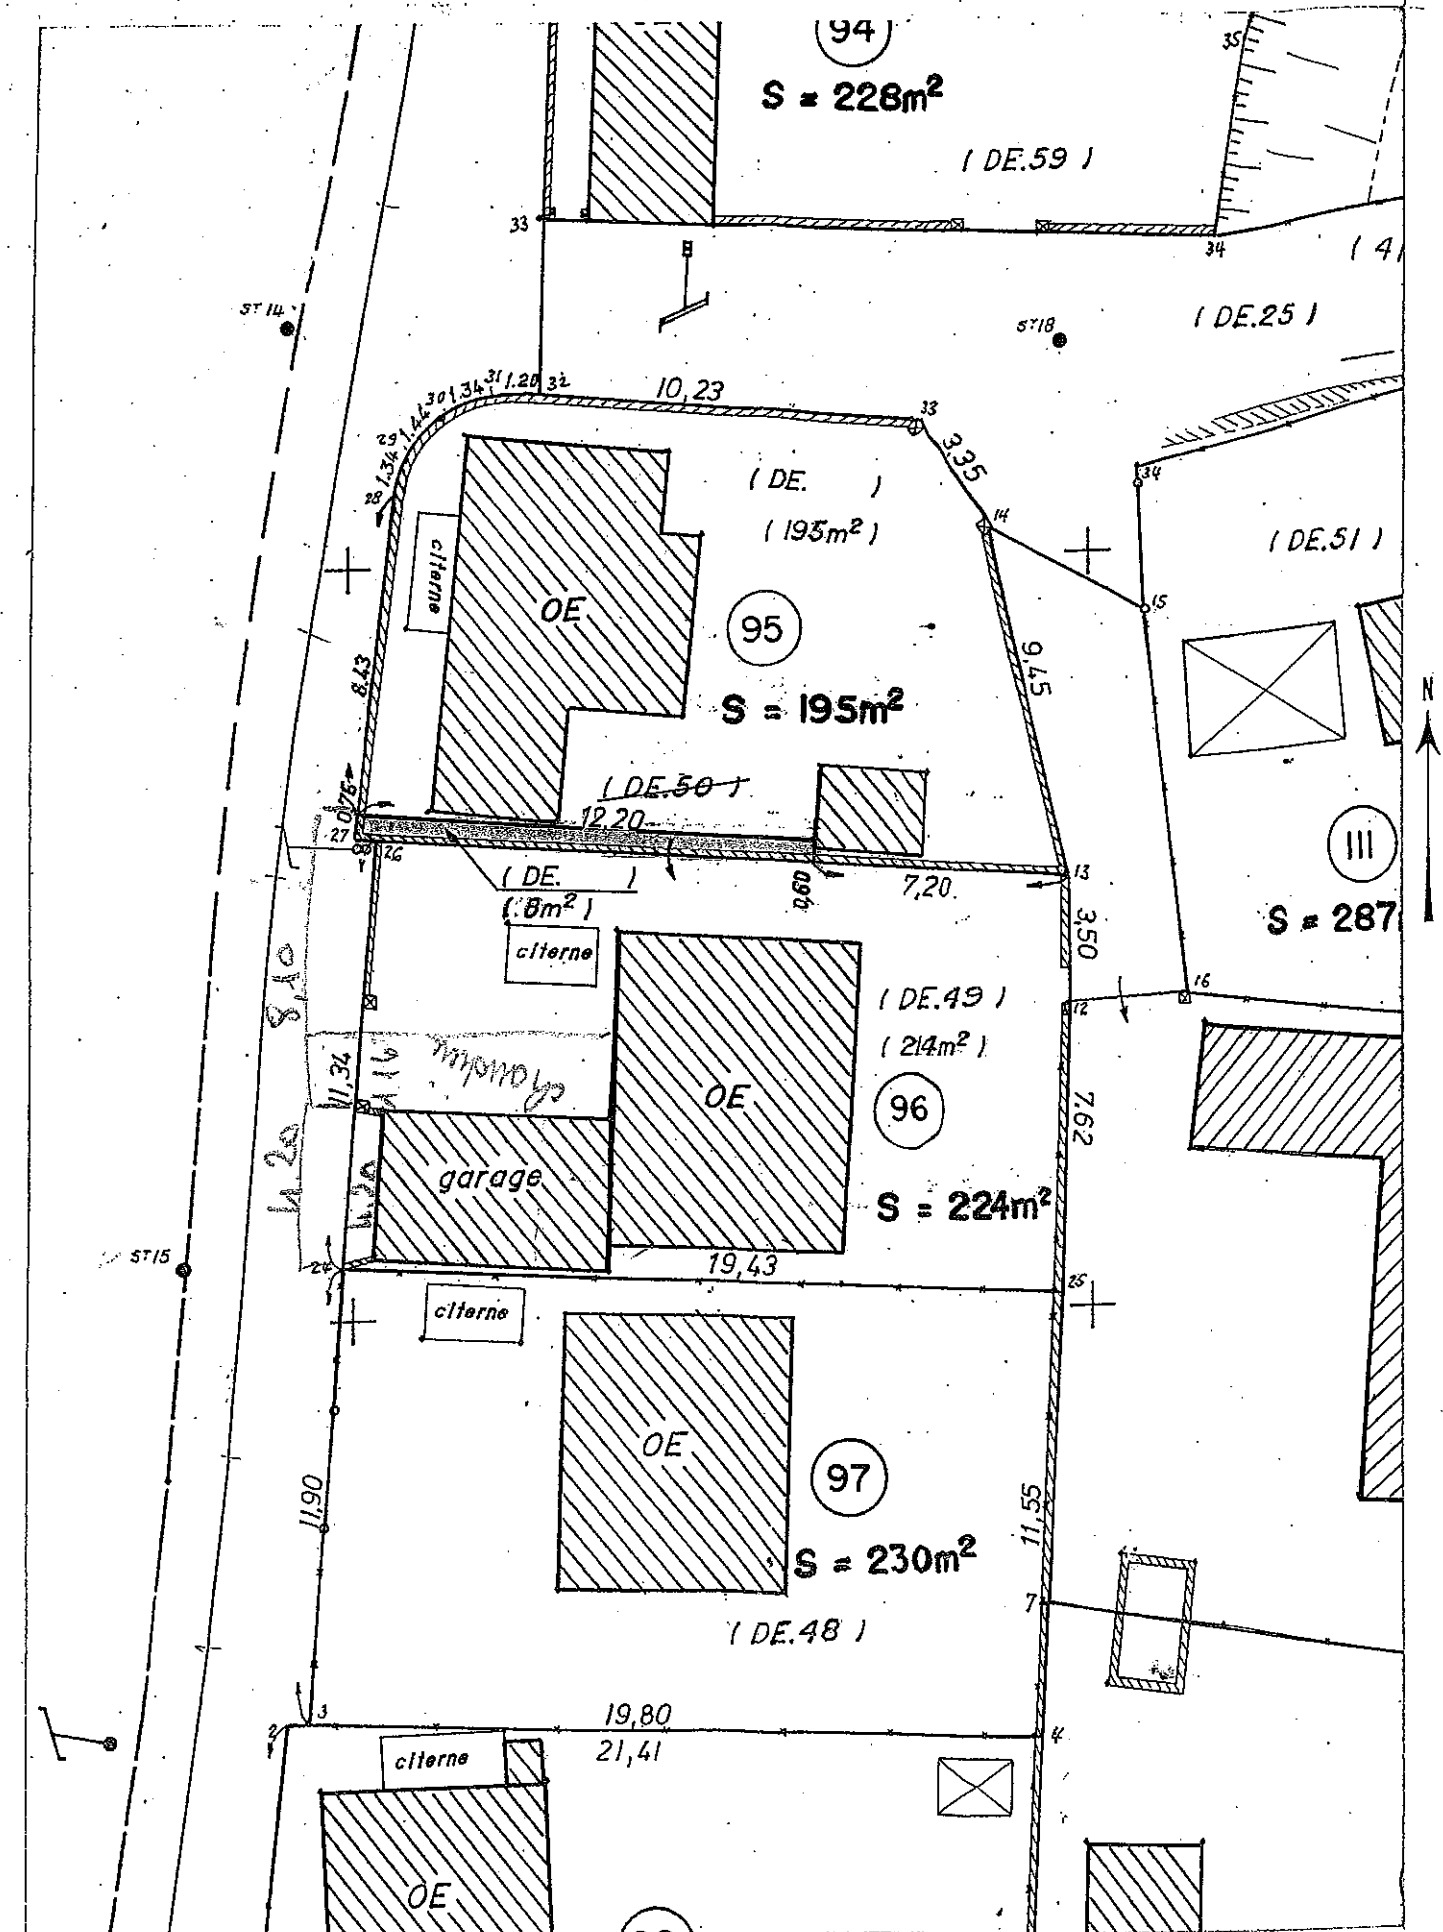

ECHELLE 1/200