



PROJET PRÉSENTÉ EN COMITÉ DE PILOTAGE DU 14/12/2022

ANNEXE 2

PRESENTATION COPIL

Construction d'un pavillon d'information Barrage de Bimont

Décembre 2022

MAÎTRISE D'OUVRAGE
METROPOLE AIX MARSEILLE PROVENCE
58, Boulevard Charles Livon
13007 Marseille

MAÎTRISE D'OEUVRE
ATELIER REGIS ROUDIL ARCHITECTES
Place Martin Luther King
Avenue du 8 mai 1945 - Le Mansard C
13090 AIX EN PROVENCE
Tel : 04 42 61 19 05
Mail : contact@regisroudil.fr

BET TCE
SCOPING
105 avenue de Bredasque
13090 AIX EN PROVENCE
Tel : 01 69 19 43 10
Mail : scoping@scoping.fr

SCENOGRAPHE
SCENO
2 rue Gubernatis
06000 NICE
Tel : 04 51 92 29 67
Mail : sceno@fryland.fr

PAYSAGISTE
SARAH TEN DAM
12 avenue Victor Hugo
13600 LA CIOTAT
Tel : 06 61 71 35 37
Mail : sarah.tendam@wanadoo.fr

BUREAU DE CONTRÔLE
QUALICONSULT
7-9 rue Jean Mermoz
13008 MARSEILLE
Tel : 04 94 08 11 89
Mail : tarik.kharer@qualiconsult.fr



CONSTRUCTION D'UN PAVILLON D'INFORMATION - BARRAGE DE BIMONT

LE PROJET DANS LE TERRITOIRE - MAQUETTES 1:500, 1:2000, 1:1000

MAÎTRISE D'OUVRAGE
METROPOLE AIX MARSEILLE PROVENCE
58, Boulevard Charles Livon
13007 Marseille


MAÎTRISE D'OEUVRE
ATELIER REGIS ROUDIL ARCHITECTES
Place Martin Luther King
Avenue du 8 mai 1945 - Le Mansard C
13090 AIX EN PROVENCE
Tel : 04 42 61 19 05
Mail : contact@regisroudil.fr

BET TCE
SCOPING
105 avenue de Bredasque
13090 AIX EN PROVENCE
Tel : 01 69 19 43 10
Mail : scoping@scoping.fr

SCENOGRAPHE
SCENO
2 rue Gubernatis
06000 NICE
Tel : 04 51 92 29 67
Mail : sceno@fryland.fr

PAYSAGISTE
SARAH TEN DAM
12 avenue Victor Hugo
13600 LA CIOTAT
Tel : 06 61 71 35 37
Mail : sarah.tendam@wanadoo.fr

PRESENTATION COPIL
DECEMBRE 2022

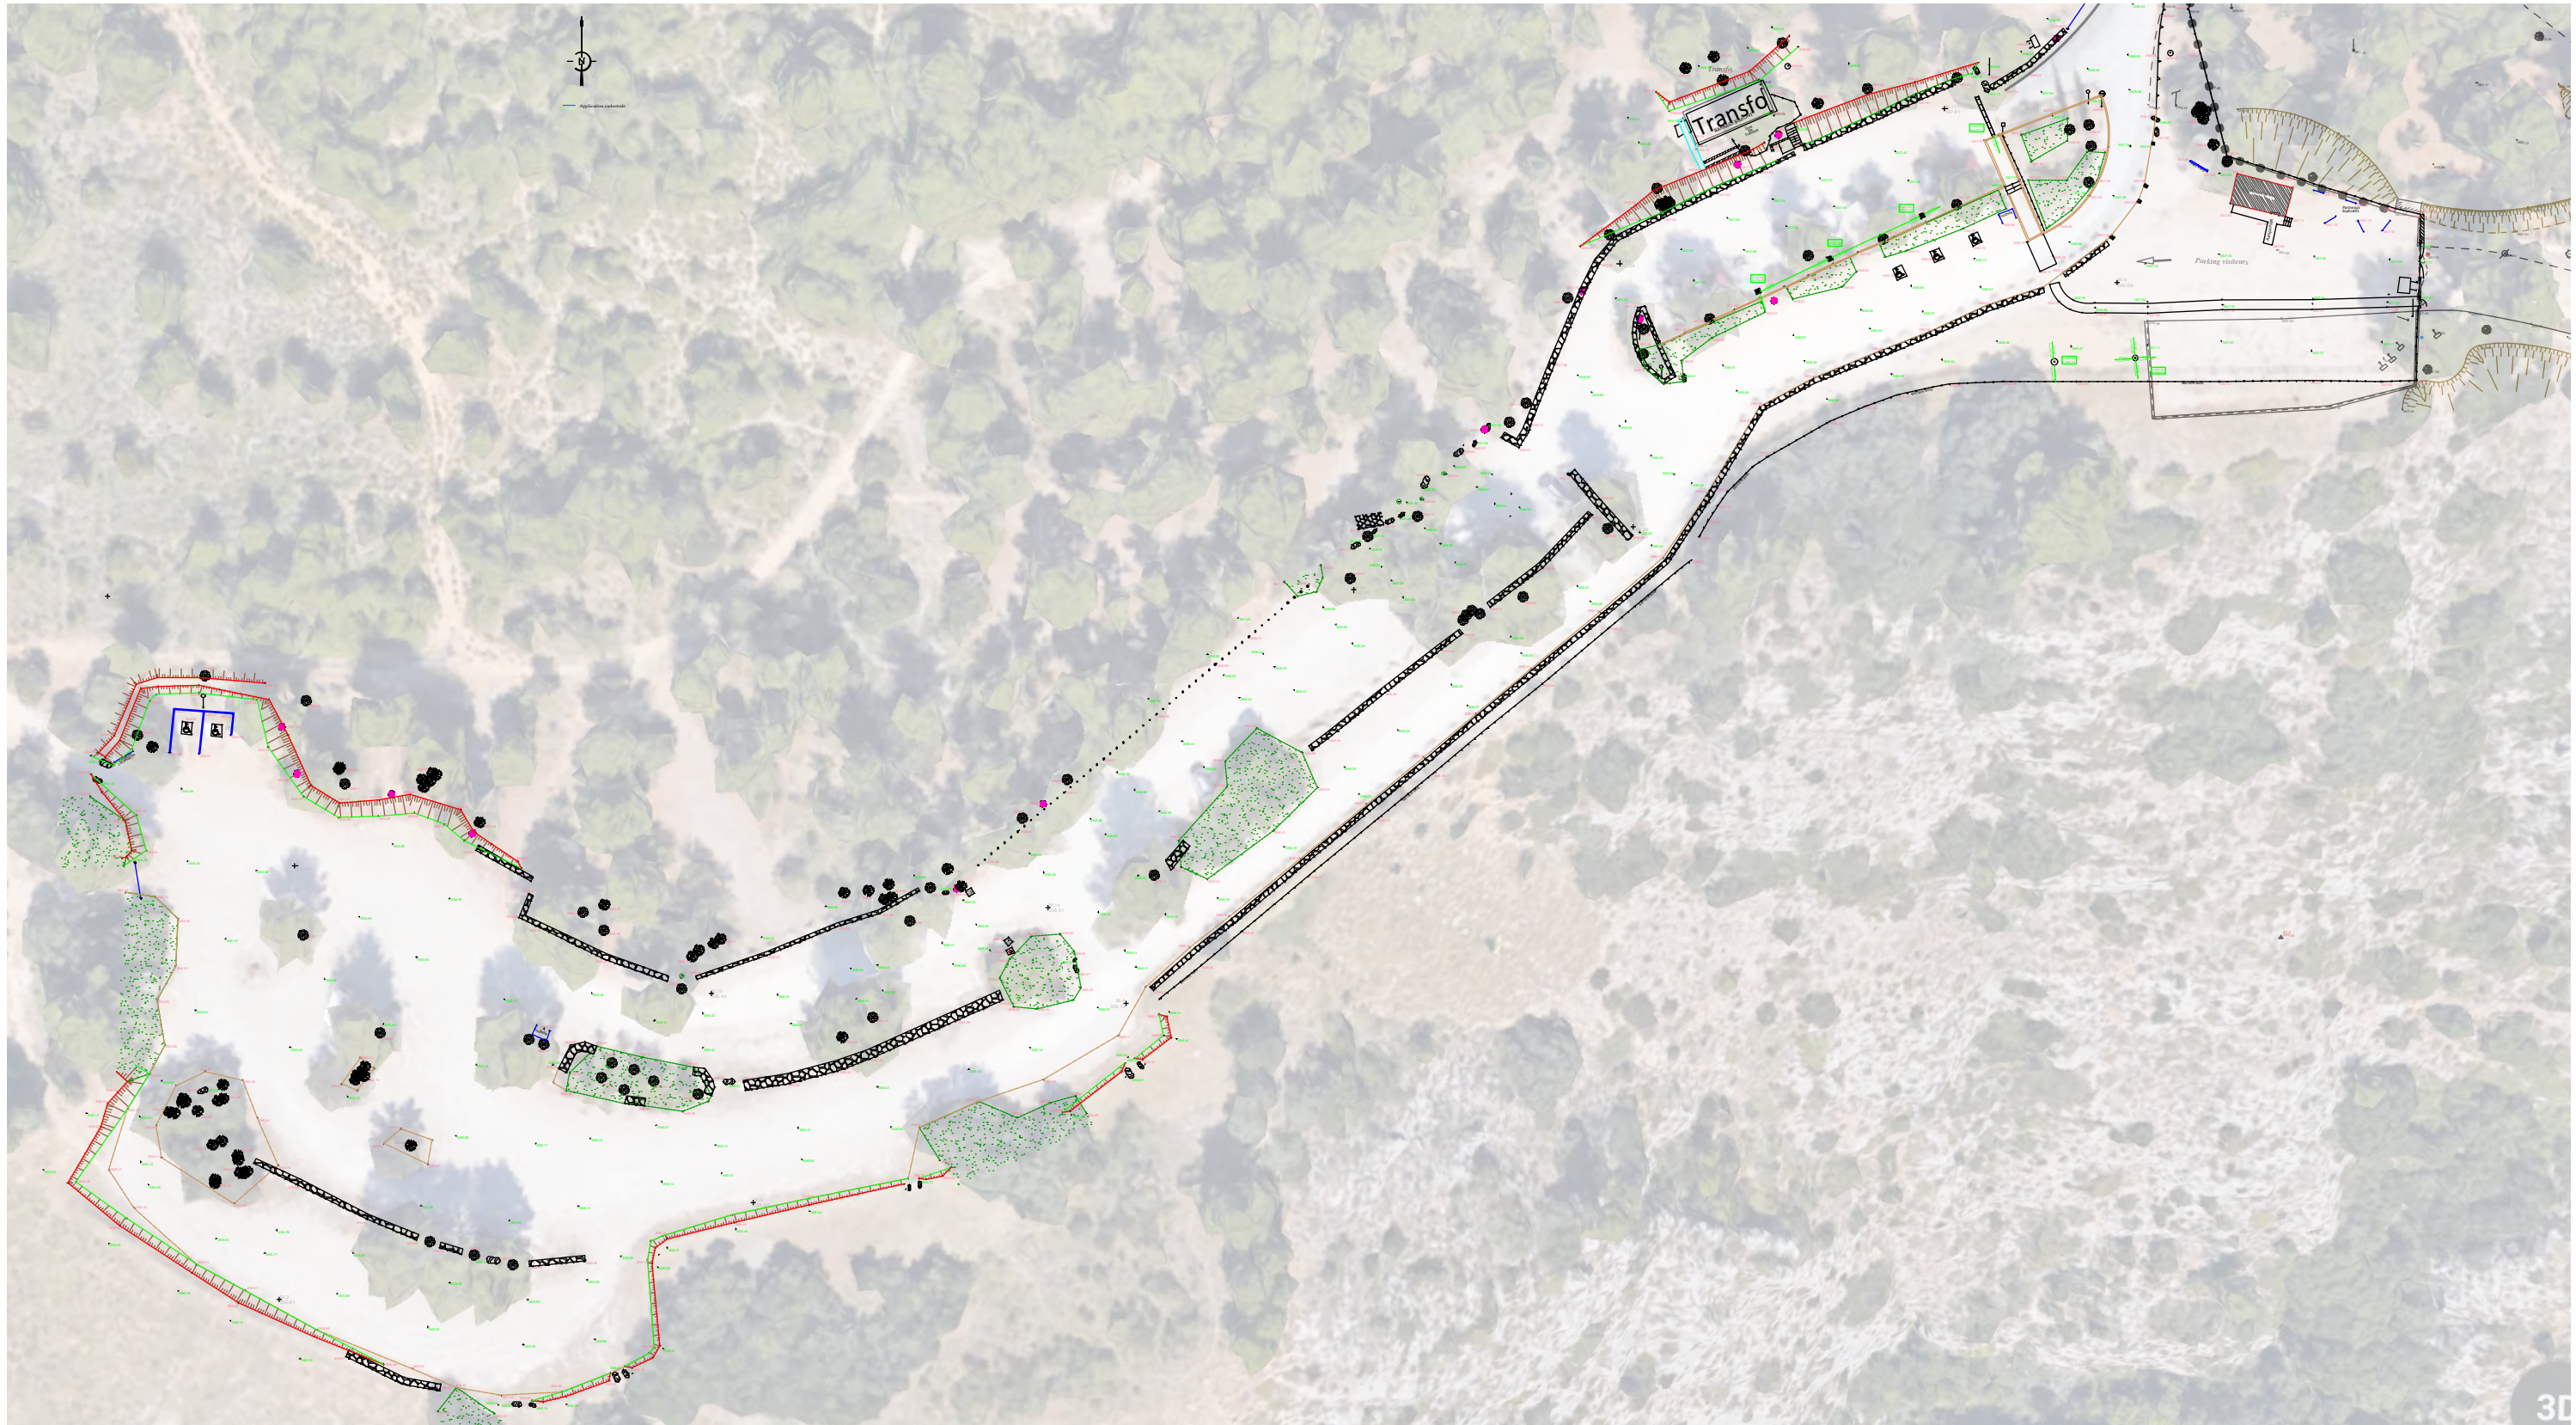

0m 15 30

PLAN MASSE - ETAT DES LIEUX
1/750

MAÎTRISE D'OUVRAGE
METROPOLE AIX MARSEILLE PROVENCE
58, Boulevard Charles Livon
13007 Marseille


MAÎTRISE D'OEUVRE
ATELIER REGIS ROUDIL ARCHITECTES
Place Martin Luther King
Avenue du 8 mai 1945 - Le Mansard C
13090 AIX EN PROVENCE
Tel : 04 42 61 19 05
Mail : contact@regisroudil.fr

BETTC
SCOPING
105 avenue de Bredasque
13090 AIX EN PROVENCE
Tel : 01 69 19 43 10
Mail : scoping@scoping.fr

SCENOGRAPHE
SCENO
2 rue Gubernatis
06000 NICE
Tel : 04 51 92 29 67
Mail : sceno@fryland.fr

PAYSAGISTE
SARAH TEN DAM
12 avenue Victor Hugo
13600 LA CIOTAT
Tel : 06 61 71 35 37
Mail : sarah.tendam@wanadoo.fr

BUREAU DE CONTRÔLE
QUALICONSULT
7-9 rue Jean Mermoz
13008 MARSEILLE
Tel : 04 94 08 11 89
Mail : tarik.kharer@qualiconsult.fr

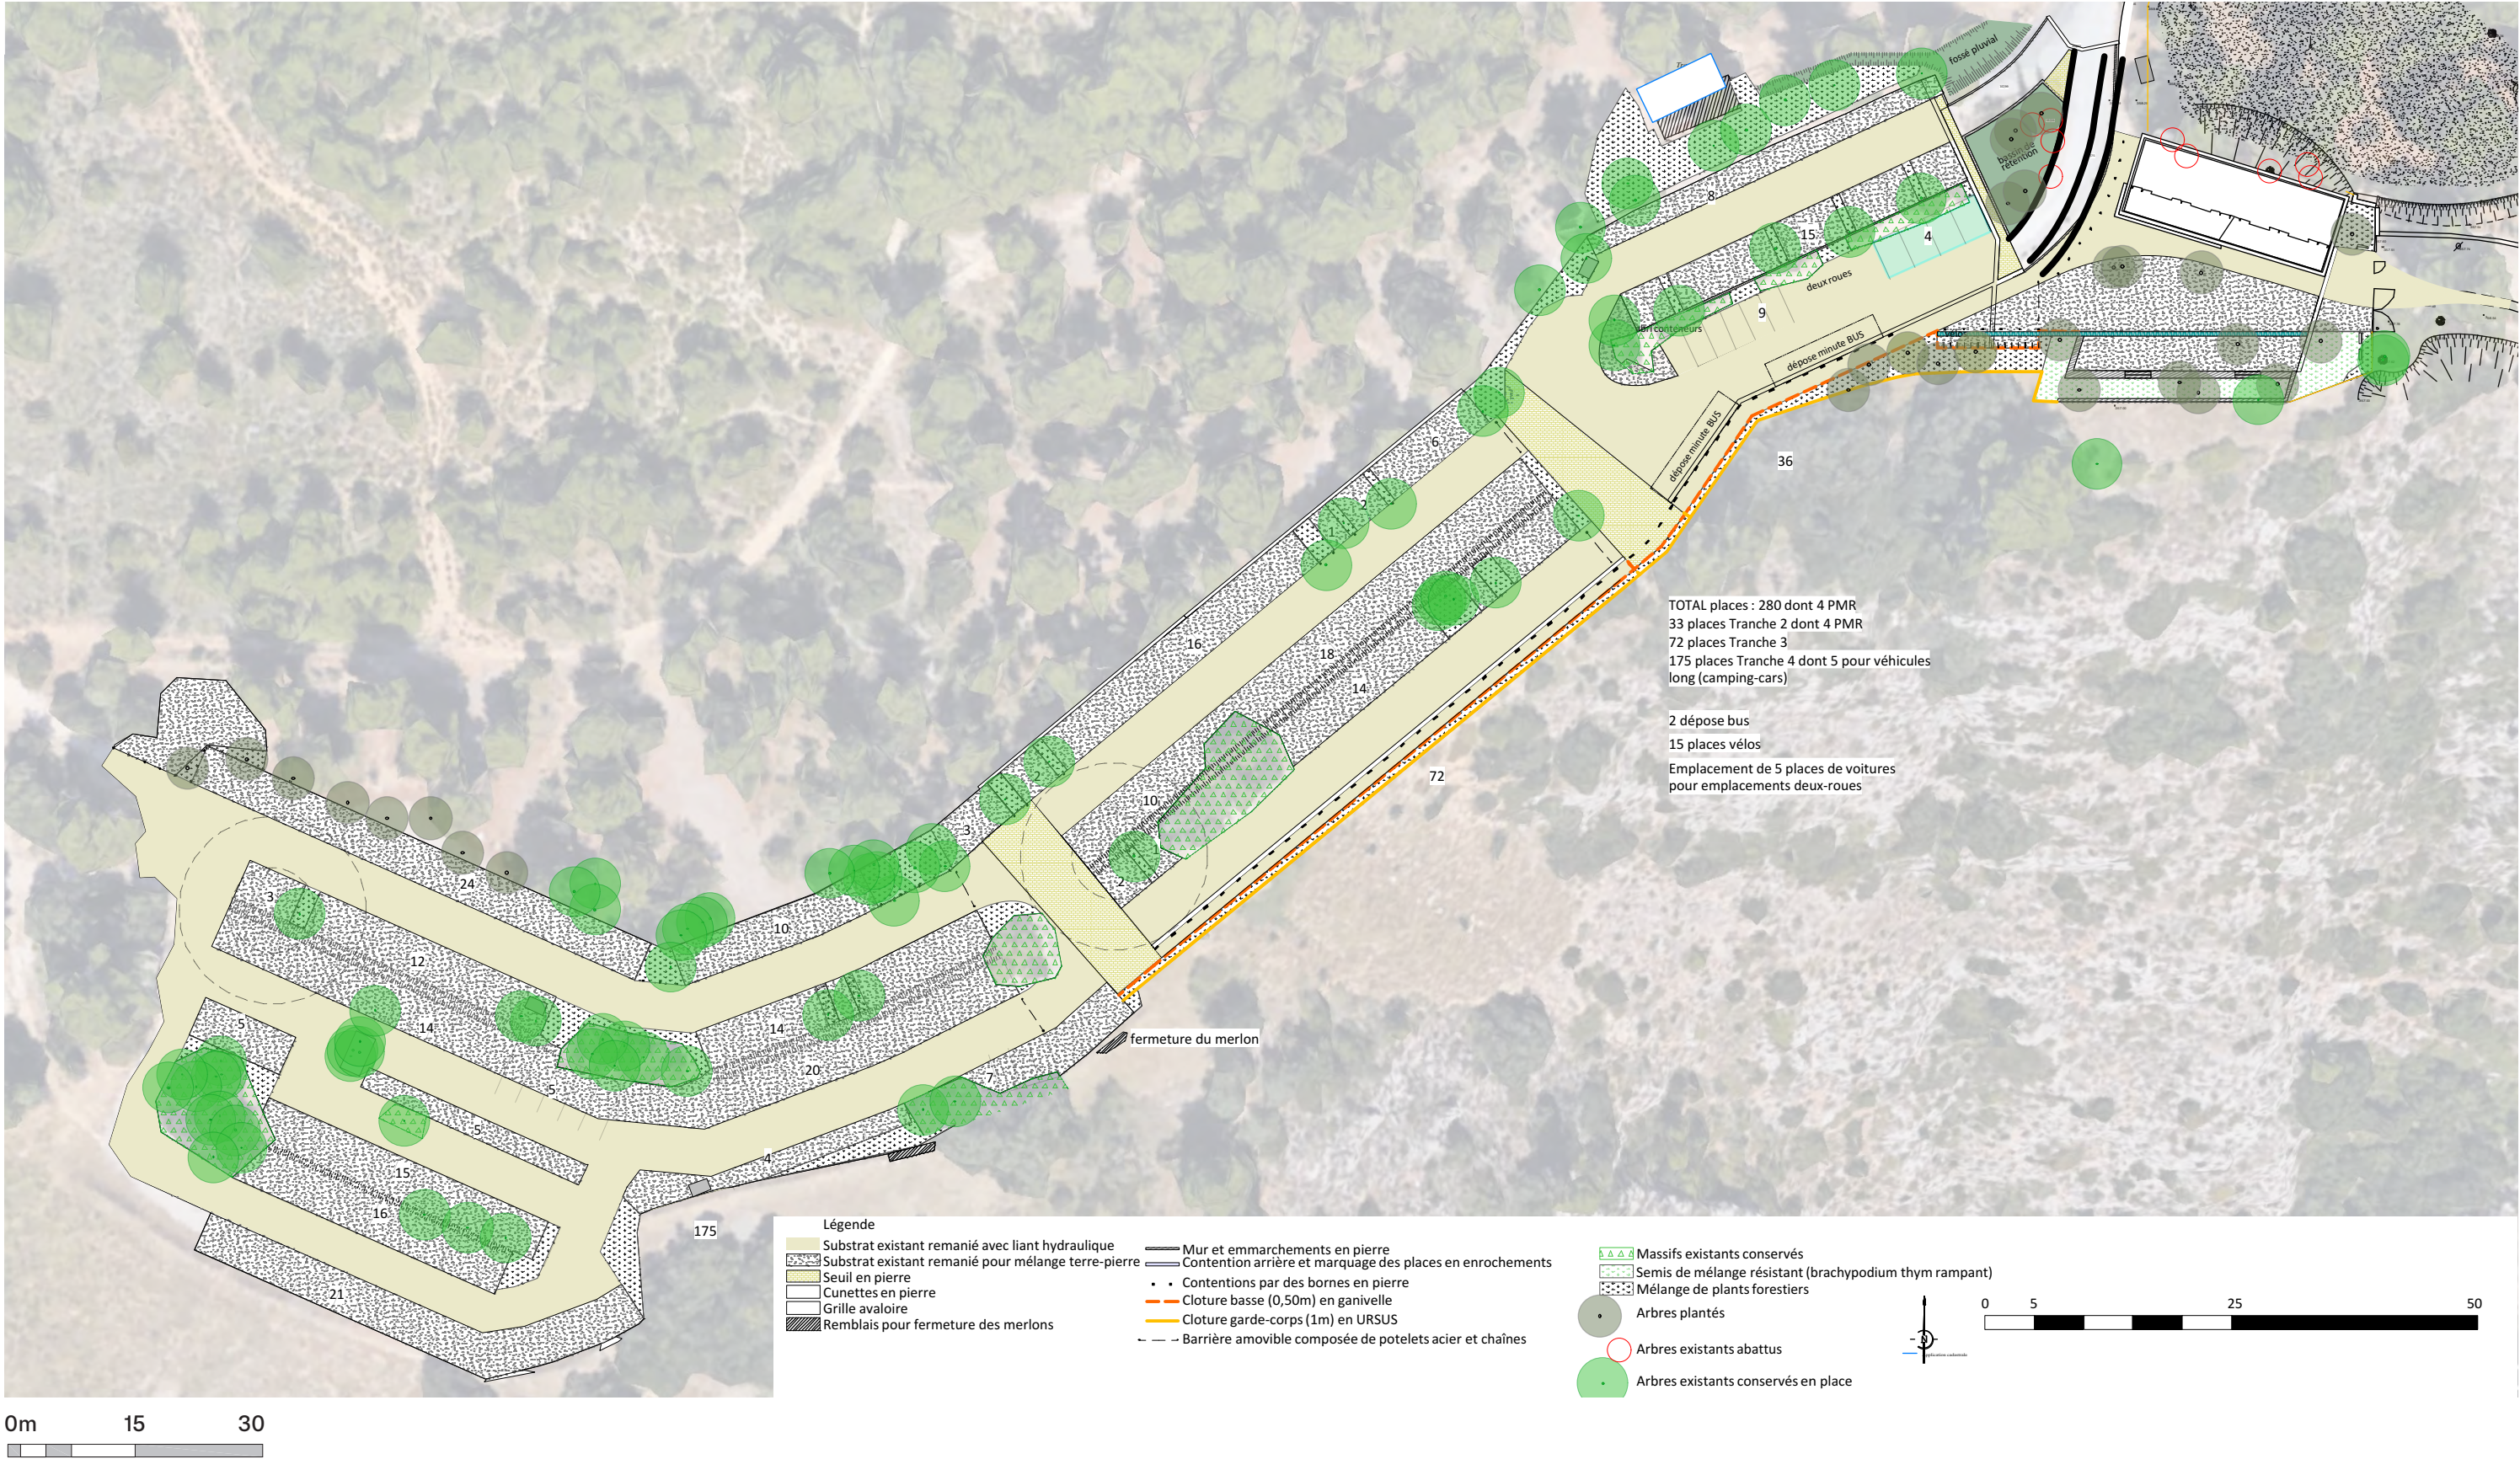

PLAN MASSE DU PARKING ET DU PARVIS
1/750

MAÎTRISE D'OUVRAGE
METROPOLE AIX MARSEILLE PROVENCE
58, Boulevard Charles Livon
13007 Marseille


MAÎTRISE D'OEUVRE
ATELIER REGIS ROUDIL ARCHITECTES
Place Martin Luther King
Avenue du 8 mai 1945 - Le Mansard C
13090 AIX EN PROVENCE
Tel : 04 42 61 19 05
Mail : contact@regisroudil.fr

BET TCE
SCOPING
105 avenue de Bredasque
13090 AIX EN PROVENCE
Tel : 01 69 19 43 10
Mail : scoping@scoping.fr

SCENOGRAPHE
SCENO
2 rue Gubernatis
06000 NICE
Tel : 04 51 92 29 67
Mail : sceno@fryland.fr

PAYSAGISTE
SARAH TEN DAM
12 avenue Victor Hugo
13600 LA CIOTAT
Tel : 06 61 71 35 37
Mail : sarah.tendam@wanadoo.fr

BUREAU DE CONTRÔLE
QUALICONSULT
7-9 rue Jean Mermoz
13008 MARSEILLE
Tel : 04 94 08 11 89
Mail : tarik.kharer@qualiconsult.fr

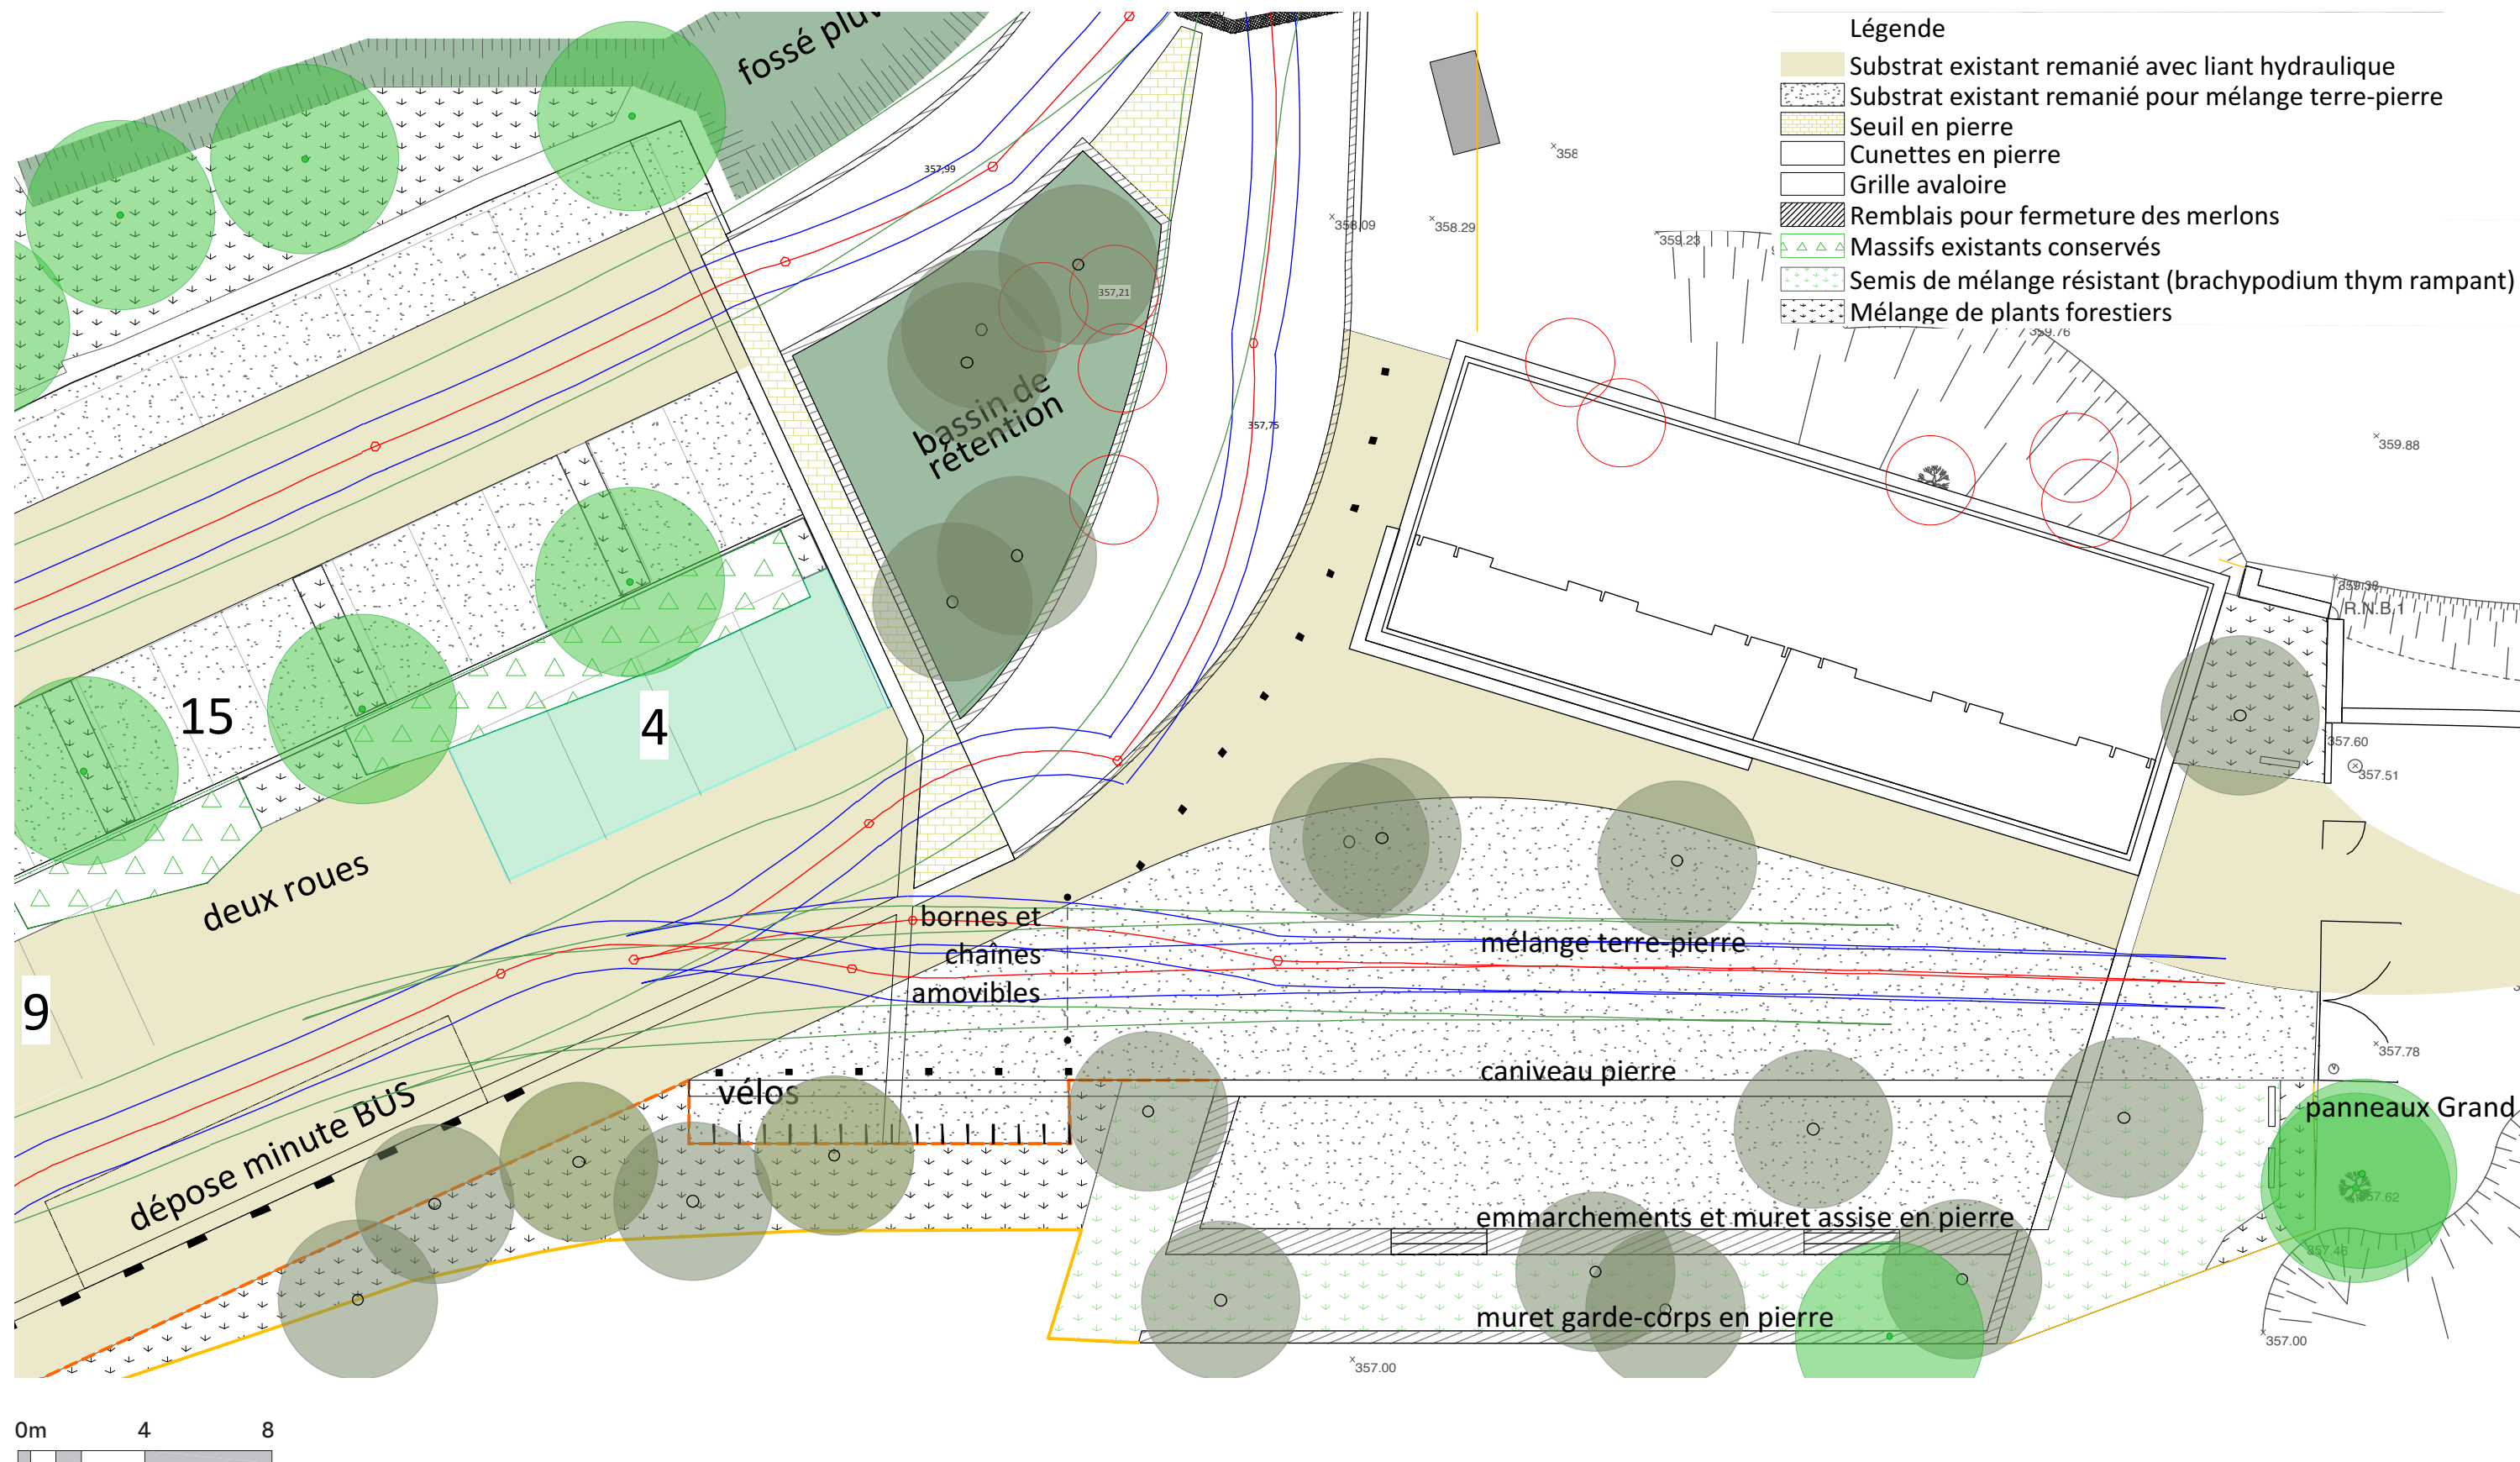

PLAN MASSE DE L'ENTREE ET DU PARVIS

1/200

MAÎTRISE D'OUVRAGE
METROPOLE AIX MARSEILLE PROVENCE
58, Boulevard Charles Livon
13007 Marseille


MAÎTRISE D'OEUVRE
ATELIER REGIS ROUDIL ARCHITECTES
Place Martin Luther King
Avenue du 8 mai 1945 - Le Mansard C
13090 AIX EN PROVENCE
Tel : 04 42 61 19 05
Mail : contact@regisroudil.fr

BETTC
SCOPING
105 avenue de Bredasque
13090 AIX EN PROVENCE
Tel : 01 69 19 43 10
Mail : scoping@scoping.fr

SCENOGRAPHE
SCENO
2 rue Gubernatis
06000 NICE
Tel : 04 51 92 29 67
Mail : sceno@fryland.fr


PAYSAGISTE
SARAH TEN DAM
12 avenue Victor Hugo
13600 LA CIOTAT
Tel : 06 61 71 35 37
Mail : sarah.tendam@wanadoo.fr

BUREAU DE CONTRÔLE
QUALICONSULT
7-9 rue Jean Mermoz
13008 MARSEILLE
Tel : 04 94 08 11 89
Mail : tarik.kharer@qualiconsult.fr

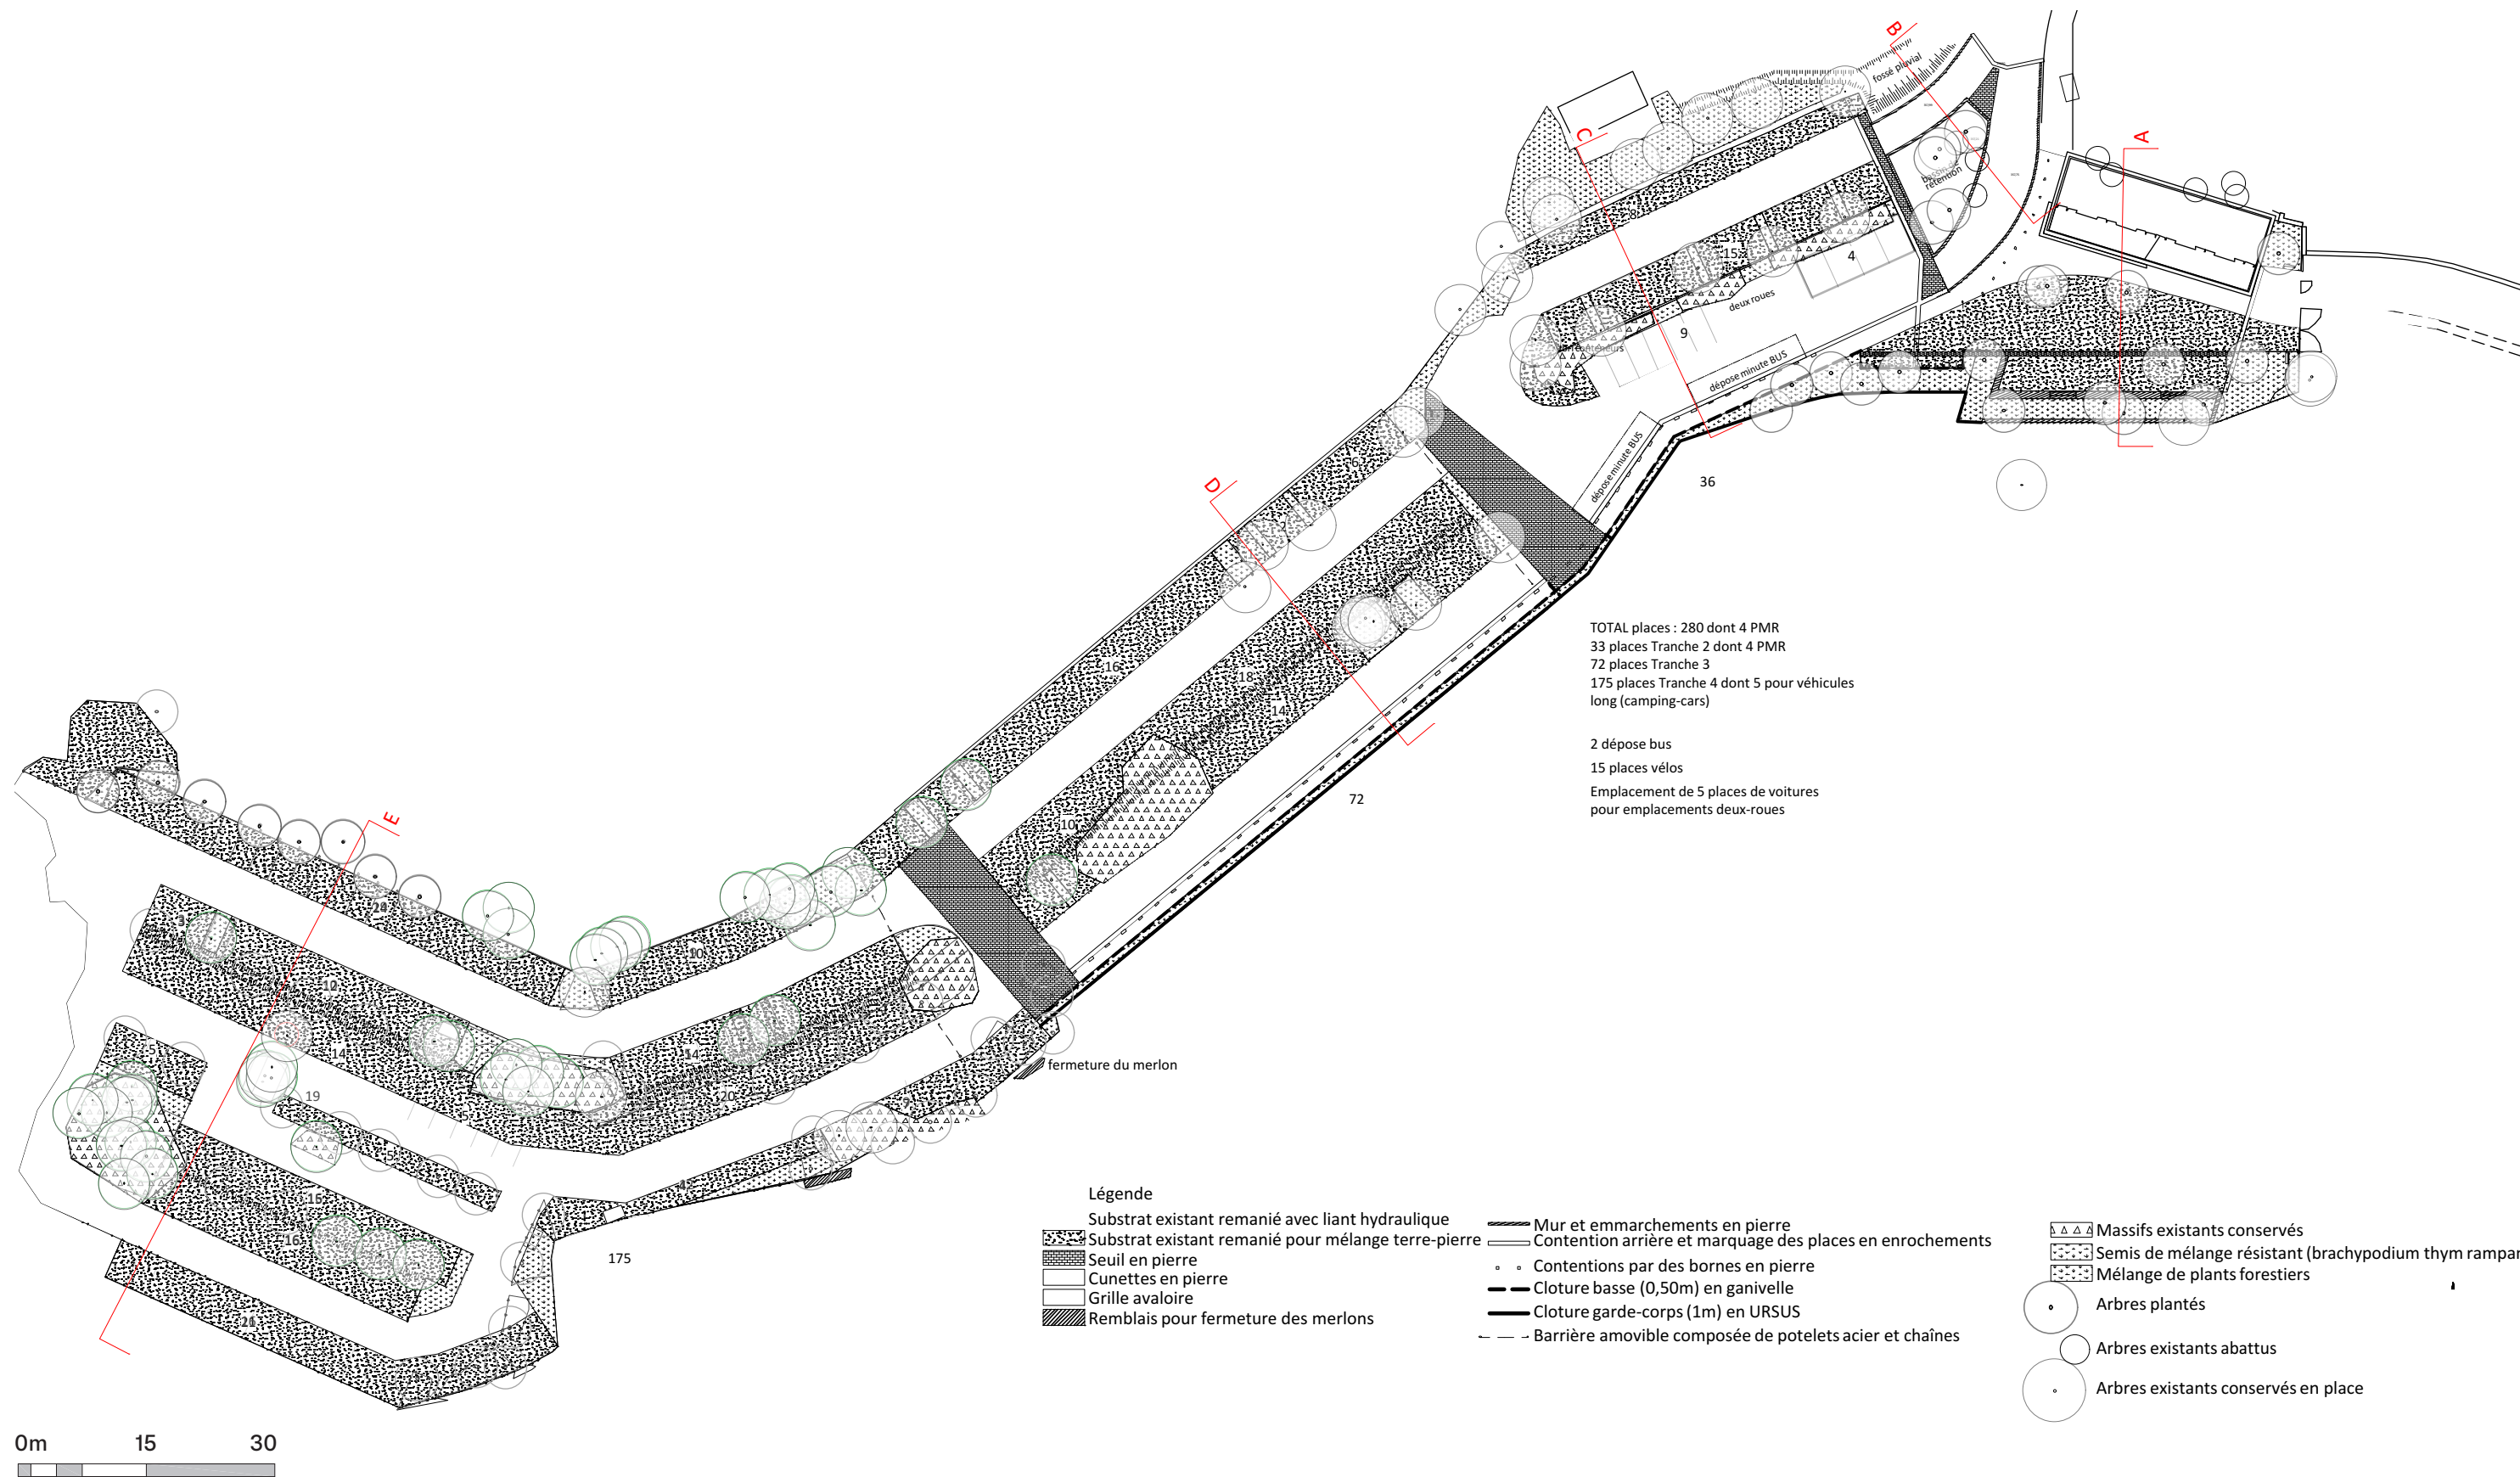

PLAN DES TRAITS DE COUPE
1/750

MAÎTRISE D'OUVRAGE METROPOLE AIX MARSEILLE PROVENCE 58, Boulevard Charles Livon 13007 Marseille	MAÎTRISE D'OEUVRE ATELIER REGIS ROUDIL ARCHITECTES Place Martin Luther King Avenue du 8 mai 1945 - Le Mansard C 13090 AIX EN PROVENCE Tel : 04 42 61 19 05 Mail : contact@regisroudil.fr	BETTCE SCOPING 105 avenue de Bredasque 13090 AIX EN PROVENCE Tel : 01 69 19 43 10 Mail : scoping@scoping.fr	SCENOGRAPHE SCENO 2 rue Gubernatis 06000 NICE Tel : 04 51 92 29 67 Mail : sceno@fryland.fr	PAYSAGISTE SARAH TEN DAM 12 avenue Victor Hugo 13600 LA CIOTAT Tel : 06 61 71 35 37 Mail : sarah.tendam@wanadoo.fr	BUREAU DE CONTRÔLE QUALICONSULT 7-9 rue Jean Mermoz 13008 MARSEILLE Tel : 04 94 08 11 89 Mail : tarik.kharer@qualiconsult.fr
--	--	--	---	---	---

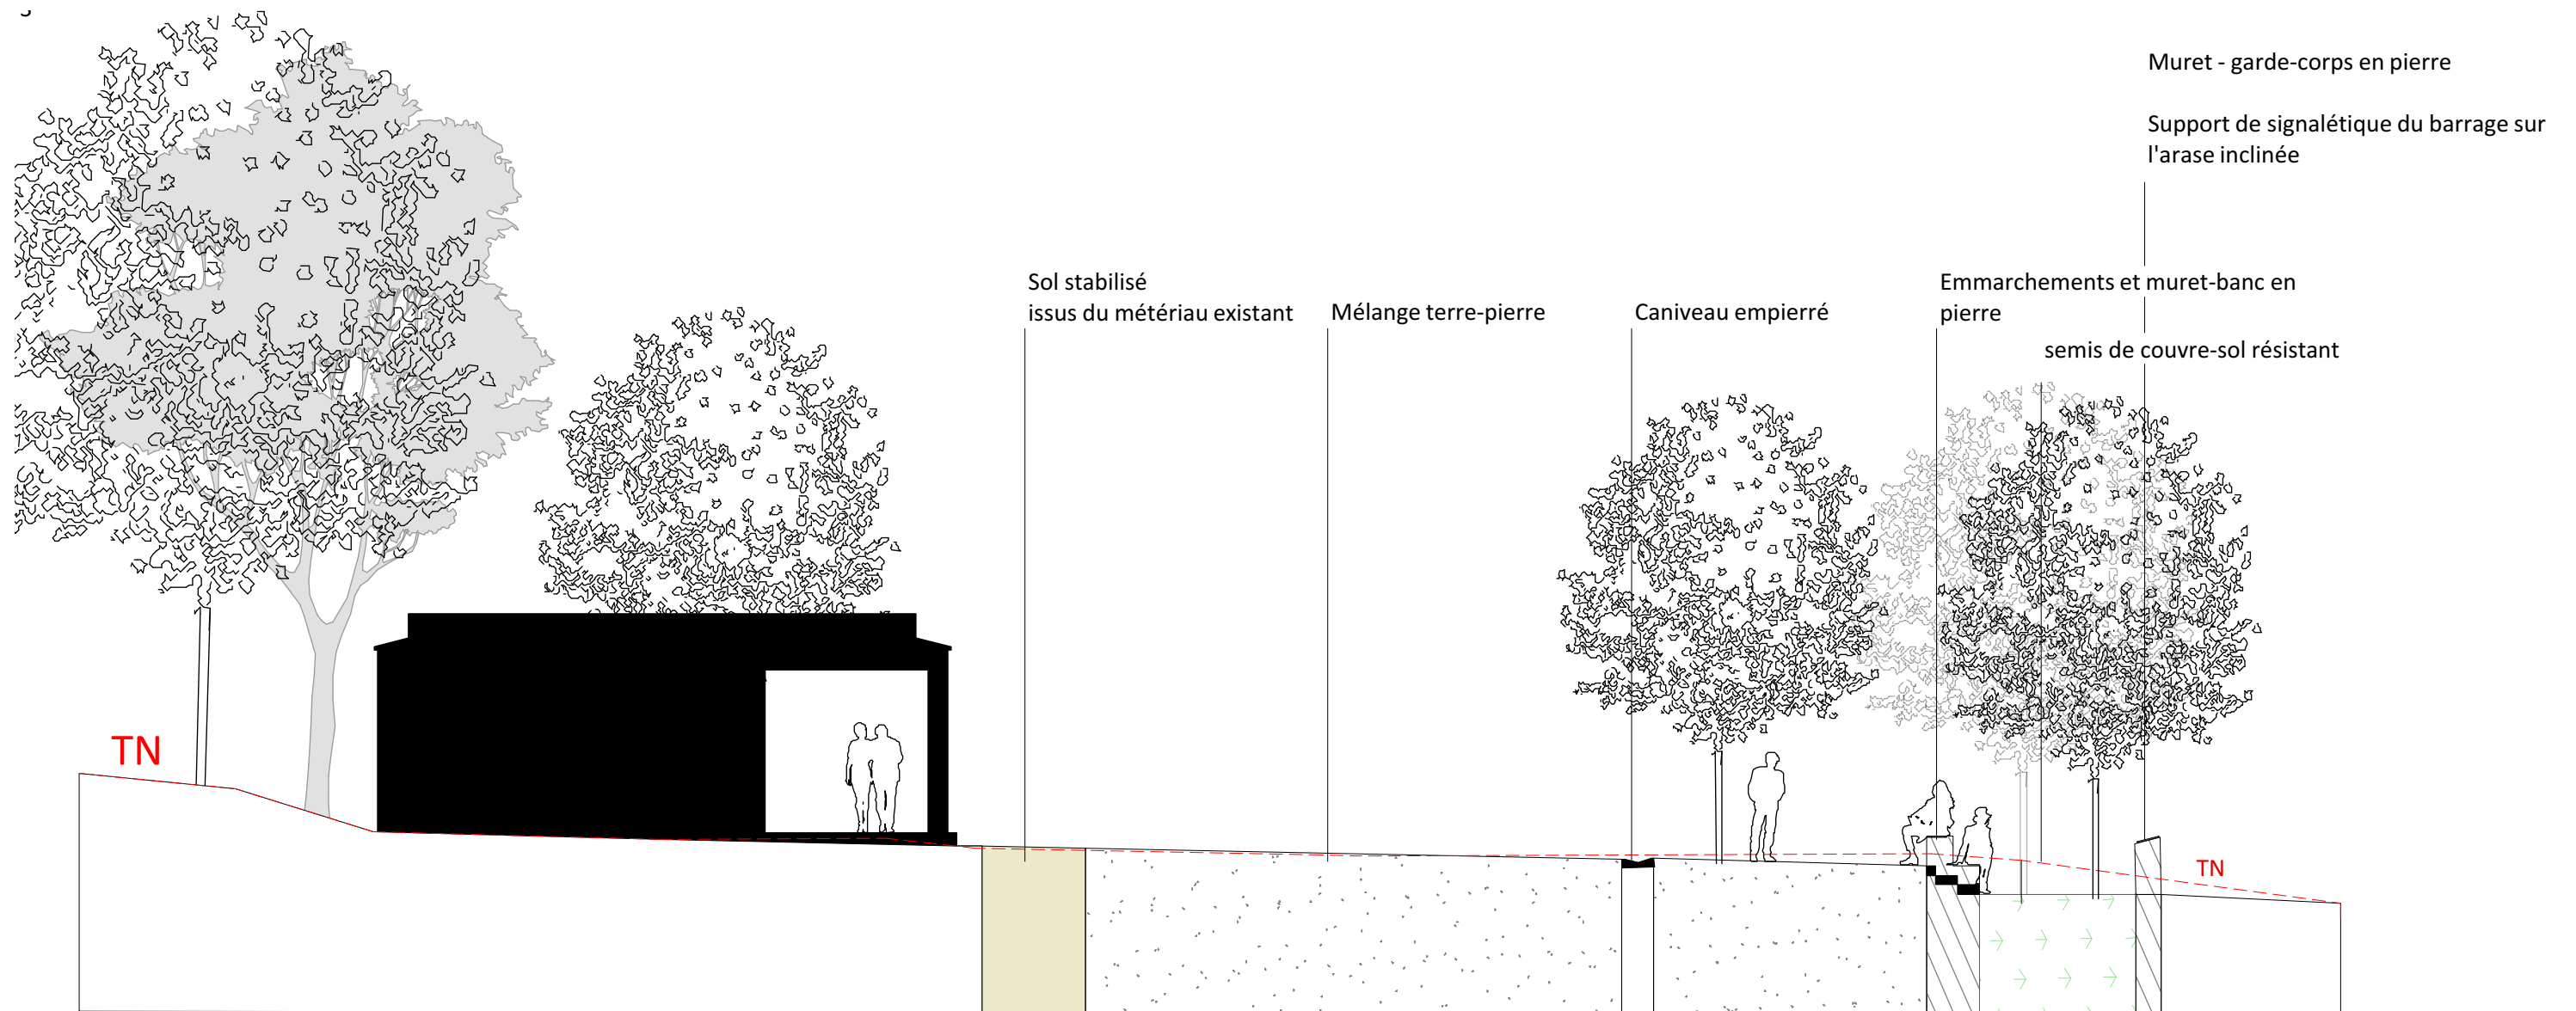

Référence de aniveau empierré



Référence de muret en pierre



0m 2 4

COUPE A - PARVIS / SAUT DE LOUP

1/100

MAÎTRISE D'OUVRAGE
METROPOLE AIX MARSEILLE PROVENCE
58, Boulevard Charles Livon
13007 Marseille


MAÎTRISE D'OEUVRE
ATELIER REGIS ROUDIL ARCHITECTES
Place Martin Luther King
Avenue du 8 mai 1945 - Le Mansard C
13090 AIX EN PROVENCE
Tel : 04 42 61 19 05
Mail : contact@regisroudil.fr

BETICE
SCOPING
105 avenue de Bredasque
13090 AIX EN PROVENCE
Tel : 01 69 19 43 10
Mail : scoping@scoping.fr

SCENOGRAPHE
SCENO
2 rue Gubernatis
06000 NICE
Tel : 04 51 92 29 67
Mail : sceno@fryland.fr

PAYSAGISTE
SARAH TEN DAM
12 avenue Victor Hugo
13600 LA CIOTAT
Tel : 06 61 71 35 37
Mail : sarah.tendam@wanadoo.fr

BUREAU DE CONTRÔLE
QUALICONSULT
7-9 rue Jean Mermoz
13008 MARSEILLE
Tel : 04 94 08 11 89
Mail : tarik.kharer@qualiconsult.fr

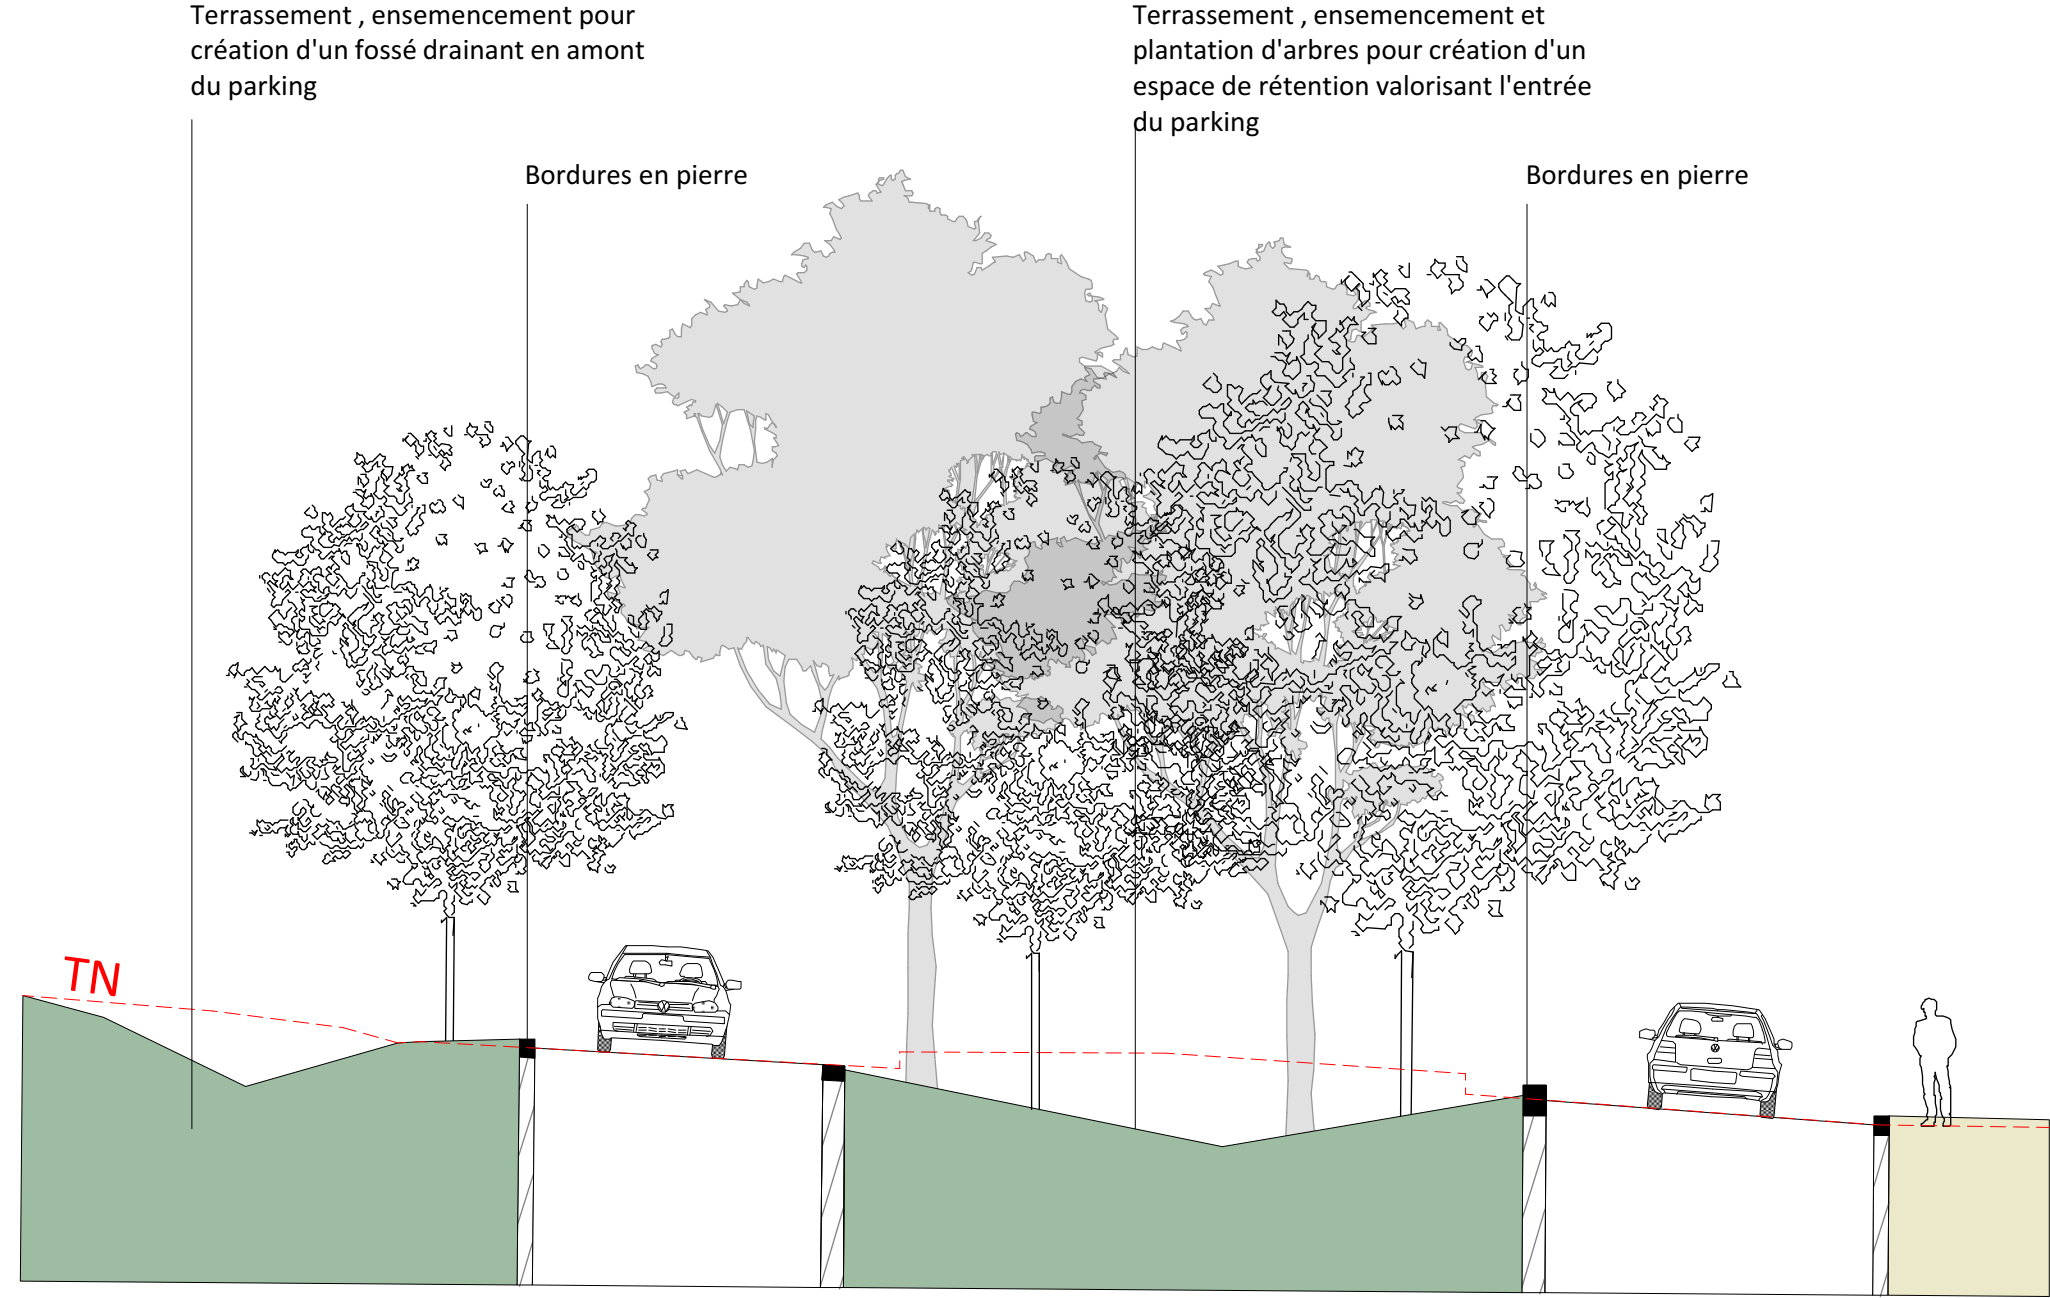

COUPE B - ENTRÉE
1/100

MAÎTRISE D'OUVRAGE
METROPOLE AIX MARSEILLE PROVENCE
58, Boulevard Charles Livon
13007 Marseille

MAÎTRISE D'OEUVRE
ATELIER REGIS ROUDIL ARCHITECTES
Place Martin Luther King
Avenue du 8 mai 1945 - Le Mansard C
13090 AIX EN PROVENCE
Tel : 04 42 61 19 05
Mail : contact@regisroudil.fr


BET TCE
SCOPING
105 avenue de Bredasque
13090 AIX EN PROVENCE
Tel : 01 69 19 43 10
Mail : scoping@scoping.fr

SCENOGRAPHE
SCENO
2 rue Gubernatis
06000 NICE
Tel : 04 51 92 29 67
Mail : sceno@fryland.fr

PAYSAGISTE
SARAH TEN DAM
12 avenue Victor Hugo
13600 LA CIOTAT
Tel : 06 61 71 35 37
Mail : sarah.tendam@wanadoo.fr

BUREAU DE CONTRÔLE
QUALICONSLT
7-9 rue Jean Mermoz
13008 MARSEILLE
Tel : 04 94 08 11 89
Mail : tarik.kharer@qualiconsult.fr

Phase APS

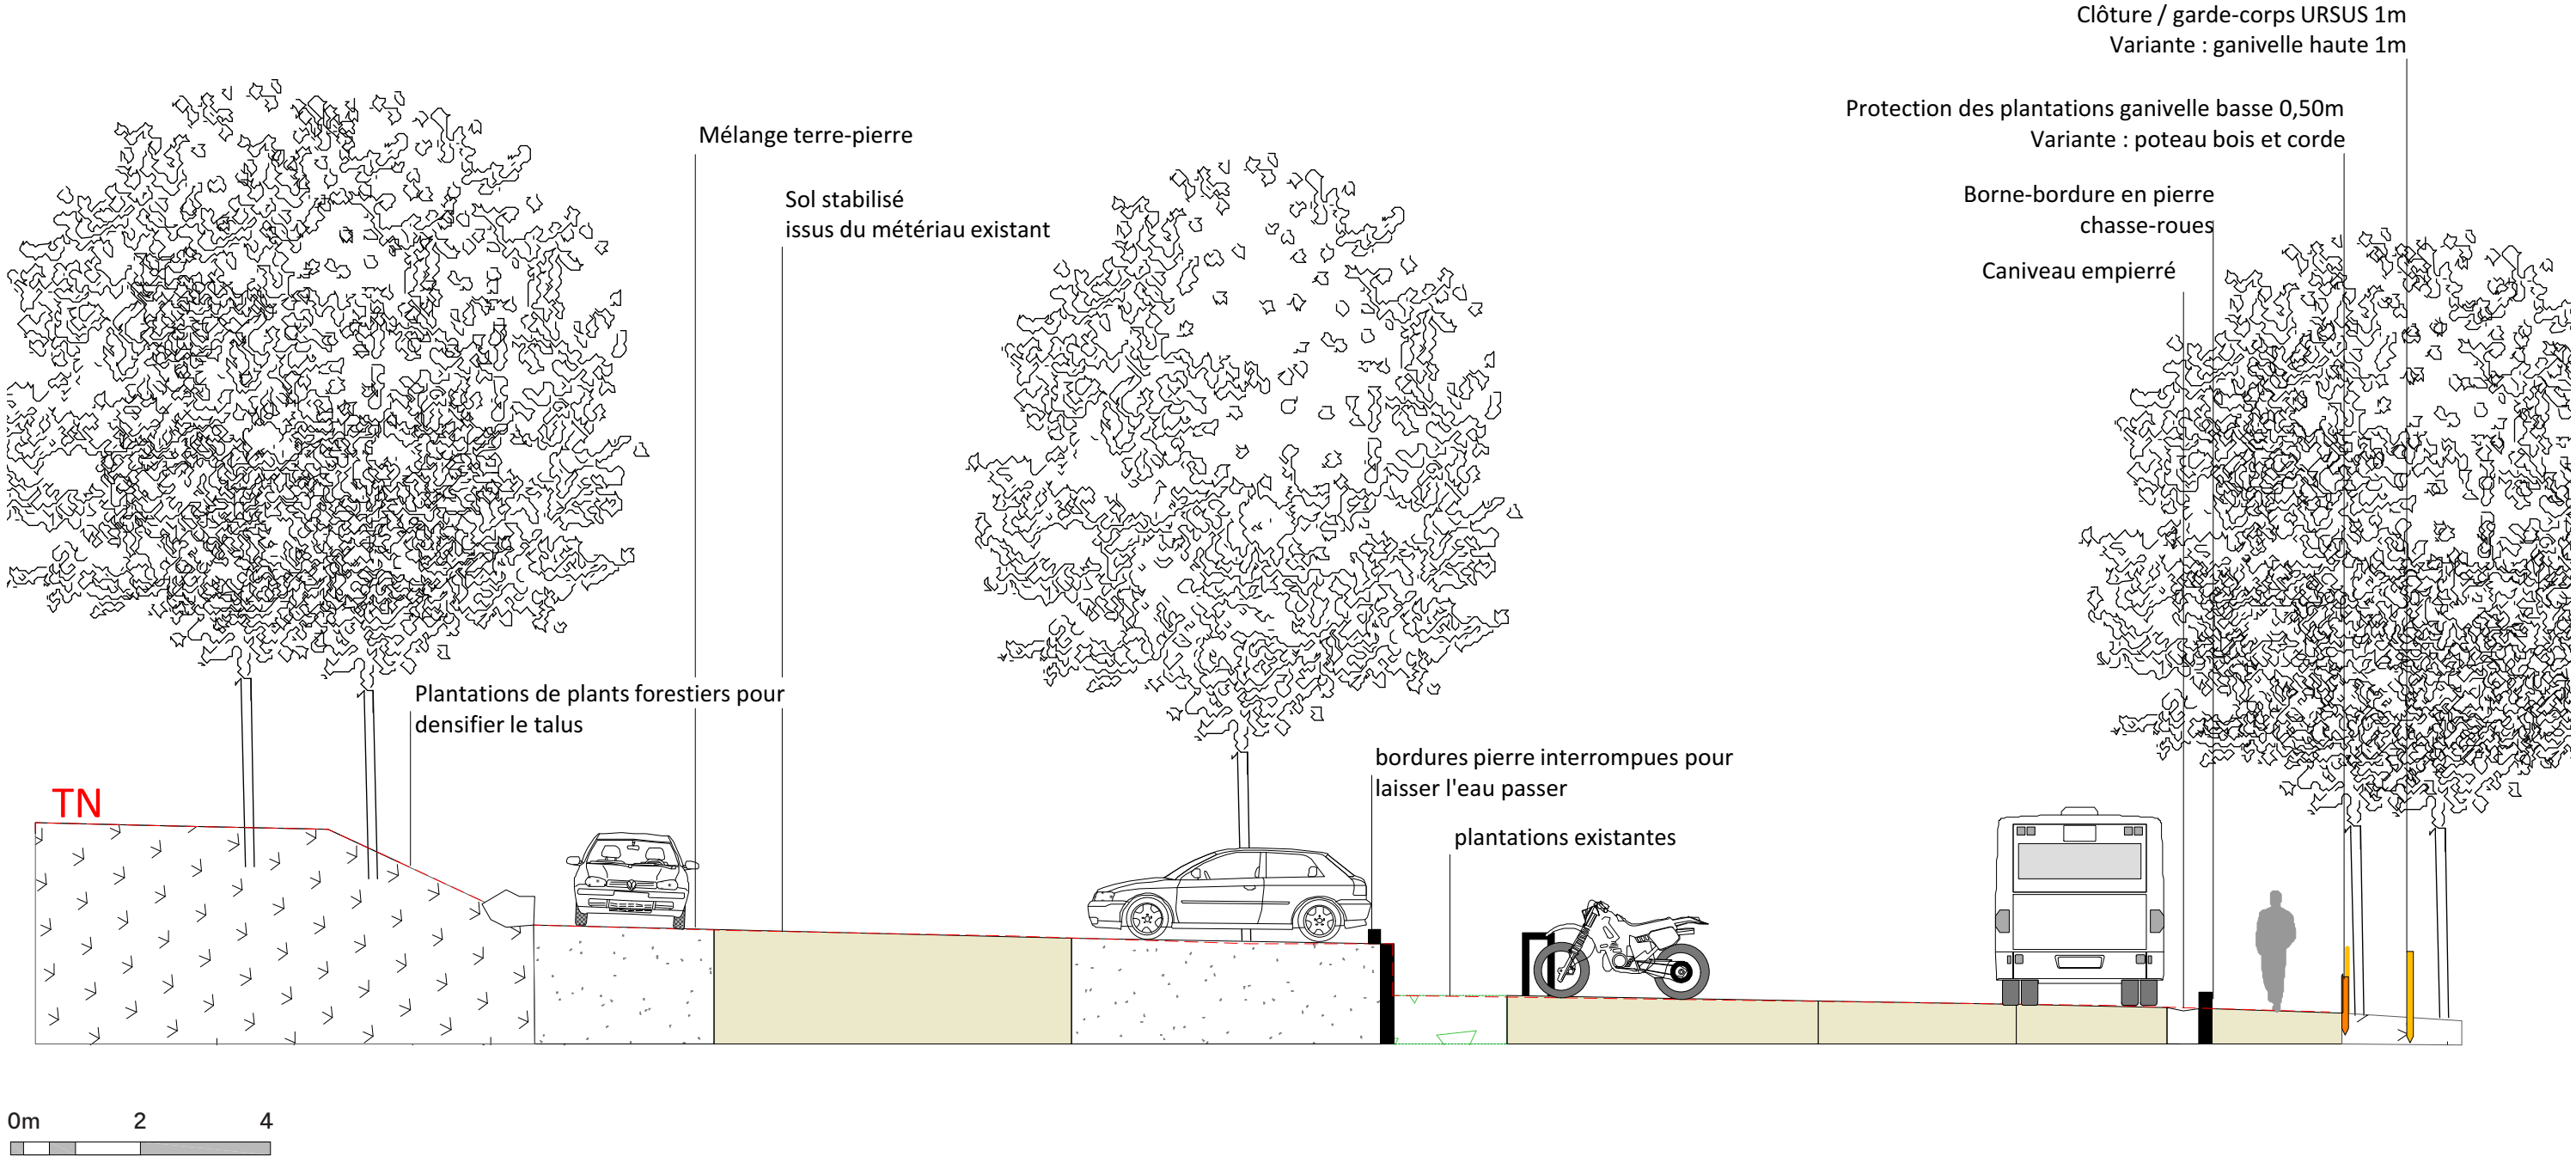


COUPE B - ENTRÉE
1/100

MAÎTRISE D'OUVRAGE METROPOLE AIX MARSEILLE PROVENCE 58, Boulevard Charles Livon 13007 Marseille	MAÎTRISE D'OEUVRE ATELIER REGIS ROUDIL ARCHITECTES Place Martin Luther King Avenue du 8 mai 1945 - Le Mansard C 13090 AIX EN PROVENCE Tel : 04 42 61 19 05 Mail : contact@regisroudil.fr	BET TCE SCOPING 105 avenue de Bredasque 13090 AIX EN PROVENCE Tel : 01 69 19 43 10 Mail : scoping@scoping.fr	SCENOGRAPHE SCENO 2 rue Gubernatis 06000 NICE Tel : 04 51 92 29 67 Mail : sceno@fryland.fr	PAYSAGISTE SARAH TEN DAM 12 avenue Victor Hugo 13600 LA CIOTAT Tel : 06 61 71 35 37 Mail : sarah.tendam@wanadoo.fr	BUREAU DE CONTRÔLE QUALICONSULT 7-9 rue Jean Mermoz 13008 MARSEILLE Tel : 04 94 08 11 89 Mail : tarik.kharer@qualiconsult.fr
---	---	--	--	--	--

Terrassement pour gain de place dans le talus
liaison avec le sol naturel :
Blocs de pierre si le soutènement est nécessaire
Sinon, simple drain en ballast dans le mélange terre-pierre et talus

Noue plantée au centre des places de stationnement
en terre pierre en continuité avec le revêtement des places
Pas de marquage des places de stationnement

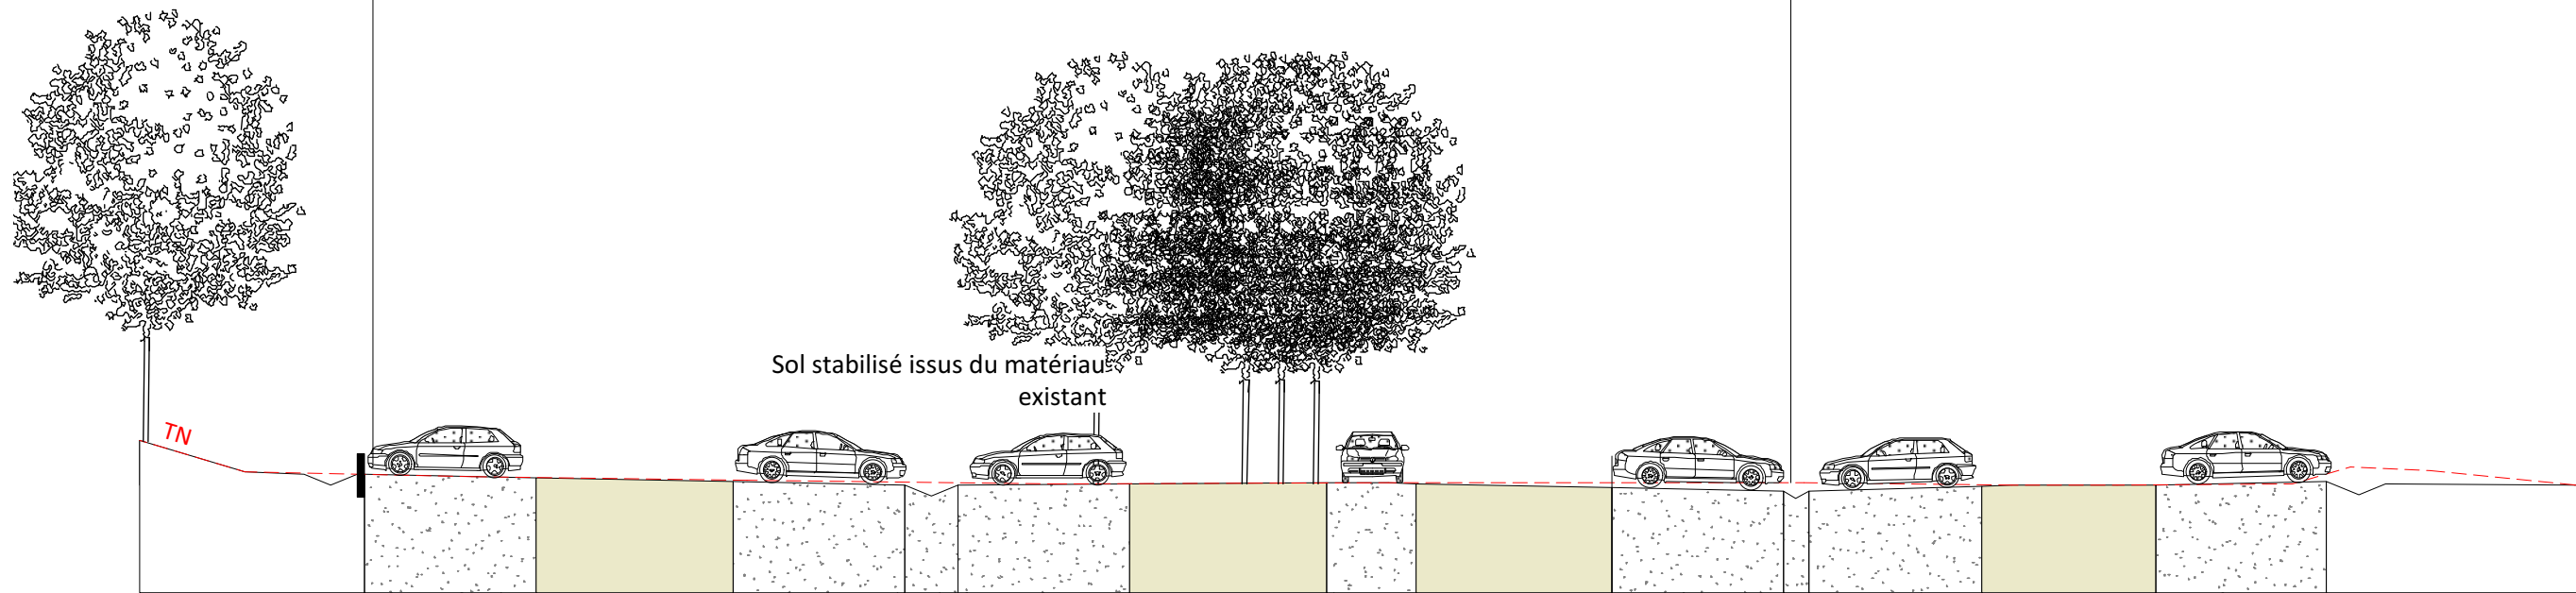

Talus et drain



Sol stabilisé pour la voirie et
places de stationnement en terre-pierre - sans bordures




Contention en poteau bois section carrée



0m 2 4

COUPE F - PARKING PARTIE OUEST
1/100

MAÎTRISE D'OUVRAGE METROPOLE AIX MARSEILLE PROVENCE 58, Boulevard Charles Livon 13007 Marseille	MAÎTRISE D'OEUVRE ATELIER REGIS ROUDIL ARCHITECTES Place Martin Luther King Avenue du 8 mai 1945 - Le Mansard C 13090 AIX EN PROVENCE Tel : 04 42 61 19 05 Mail : contact@regisroudil.fr	BET TCE SCOPING 105 avenue de Bredasque 13090 AIX EN PROVENCE Tel : 01 69 19 43 10 Mail : scoping@scoping.fr	SCENOGRAPHE SCENO 2 rue Gubernatis 06000 NICE Tel : 04 51 92 29 67 Mail : sceno@fryland.fr	PAYSAGISTE SARAH TEN DAM 12 avenue Victor Hugo 13600 LA CIOTAT Tel : 06 61 71 35 37 Mail : sarah.tendam@wanadoo.fr	BUREAU DE CONTRÔLE QUALICONSULT 7-9 rue Jean Mermoz 13008 MARSEILLE Tel : 04 94 08 11 89 Mail : tarik.kharer@qualiconsult.fr
---	---	--	--	--	--

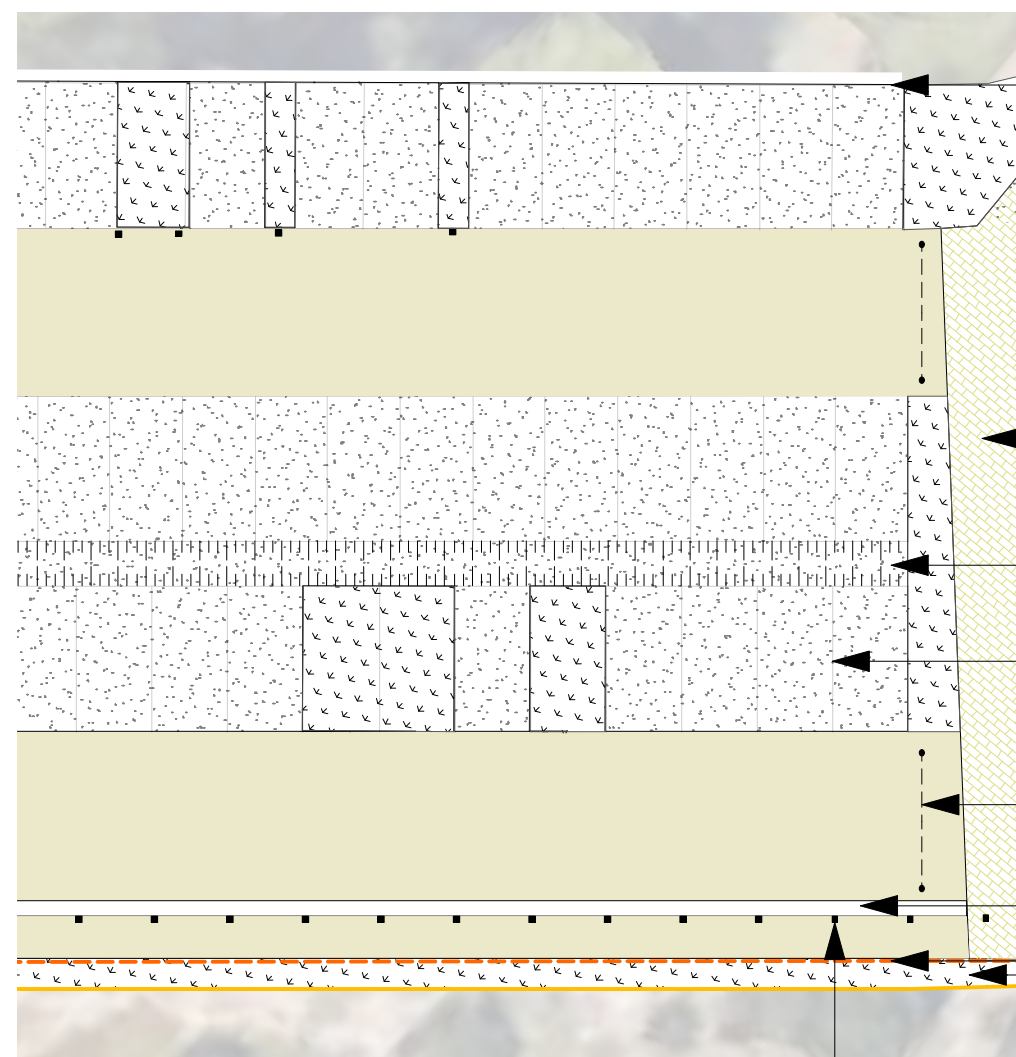

Extrait du plan masse - échelle 1/250°



Clôture ursus et piquet en châtaignier 1m



Clôture basse en ganivelle pour protection de la végétation et mise à distance

Drain naturel en ballast en pied de talus ou de mur

Seuil en pierre gérant les EP et les zones de retournement où le stationnement n'est pas possible

fossé dans le revêtement en terre-pierre, sans bordures

mélange terre-pierre pour les places de stationnement et revêtement stabilisé issus du matériau en place, sans bordures ni délimitation

Potelets avec chaîne amovible pour cloisonnement du parking

Cunette en pierre pour écoulement EP

Clôture en ganivelle basse 0,50m pour mise à distance espace planté de plants forestiers arbustifs

Clôture ursus 1m

Borne/bordure pierre de délimitation de cheminement piéton



Drain en ballast en pied de talus




Bordures en pierre




Caniveau empierré



Seuil en pierre

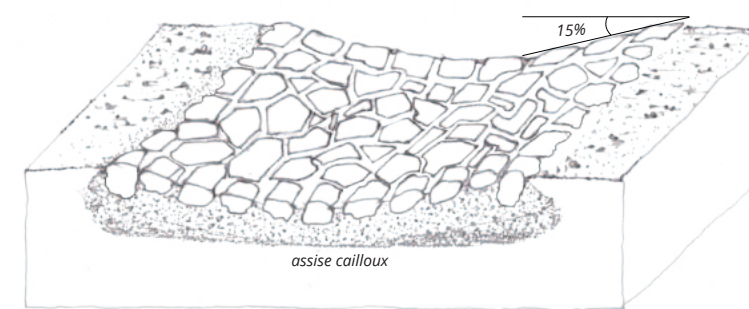

Cunette en pierre pour écoulement EP

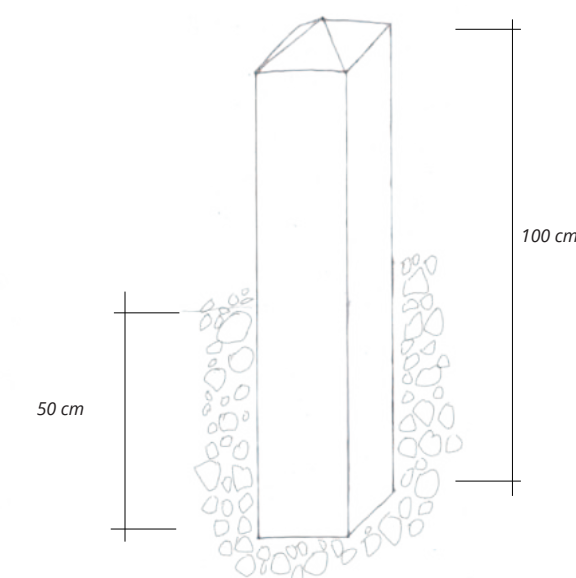

Borne bois de délimitation et protection des espaces plantés

PRINCIPE DE SOLS, DE MARQUAGE, DE CONTENTIONS ET DE GESTION DES EP

MAÎTRISE D'OUVRAGE
METROPOLE AIX MARSEILLE PROVENCE
58, Boulevard Charles Livon
13007 Marseille


MAÎTRISE D'OEUVRE
ATELIER REGIS ROUDIL ARCHITECTES
Place Martin Luther King
Avenue du 8 mai 1945 - Le Mansard C
13090 AIX EN PROVENCE
Tel : 04 42 61 19 05
Mail : contact@regisroudil.fr

BET TCE
SCOPING
105 avenue de Bredasque
13090 AIX EN PROVENCE
Tel : 01 69 19 43 10
Mail : scoping@scoping.fr

SCENOGRAPHE
SCENO
2 rue Gubernatis
06000 NICE
Tel : 04 51 92 29 67
Mail : sceno@fryland.fr

PAYSAGISTE
SARAH TEN DAM
12 avenue Victor Hugo
13600 LA CIOTAT
Tel : 06 61 71 35 37
Mail : sarah.tendam@wanadoo.fr

BUREAU DE CONTRÔLE
QUALICONSULT
7-9 rue Jean Mermoz
13008 MARSEILLE
Tel : 04 94 08 11 89
Mail : tarik.kharer@qualiconsult.fr

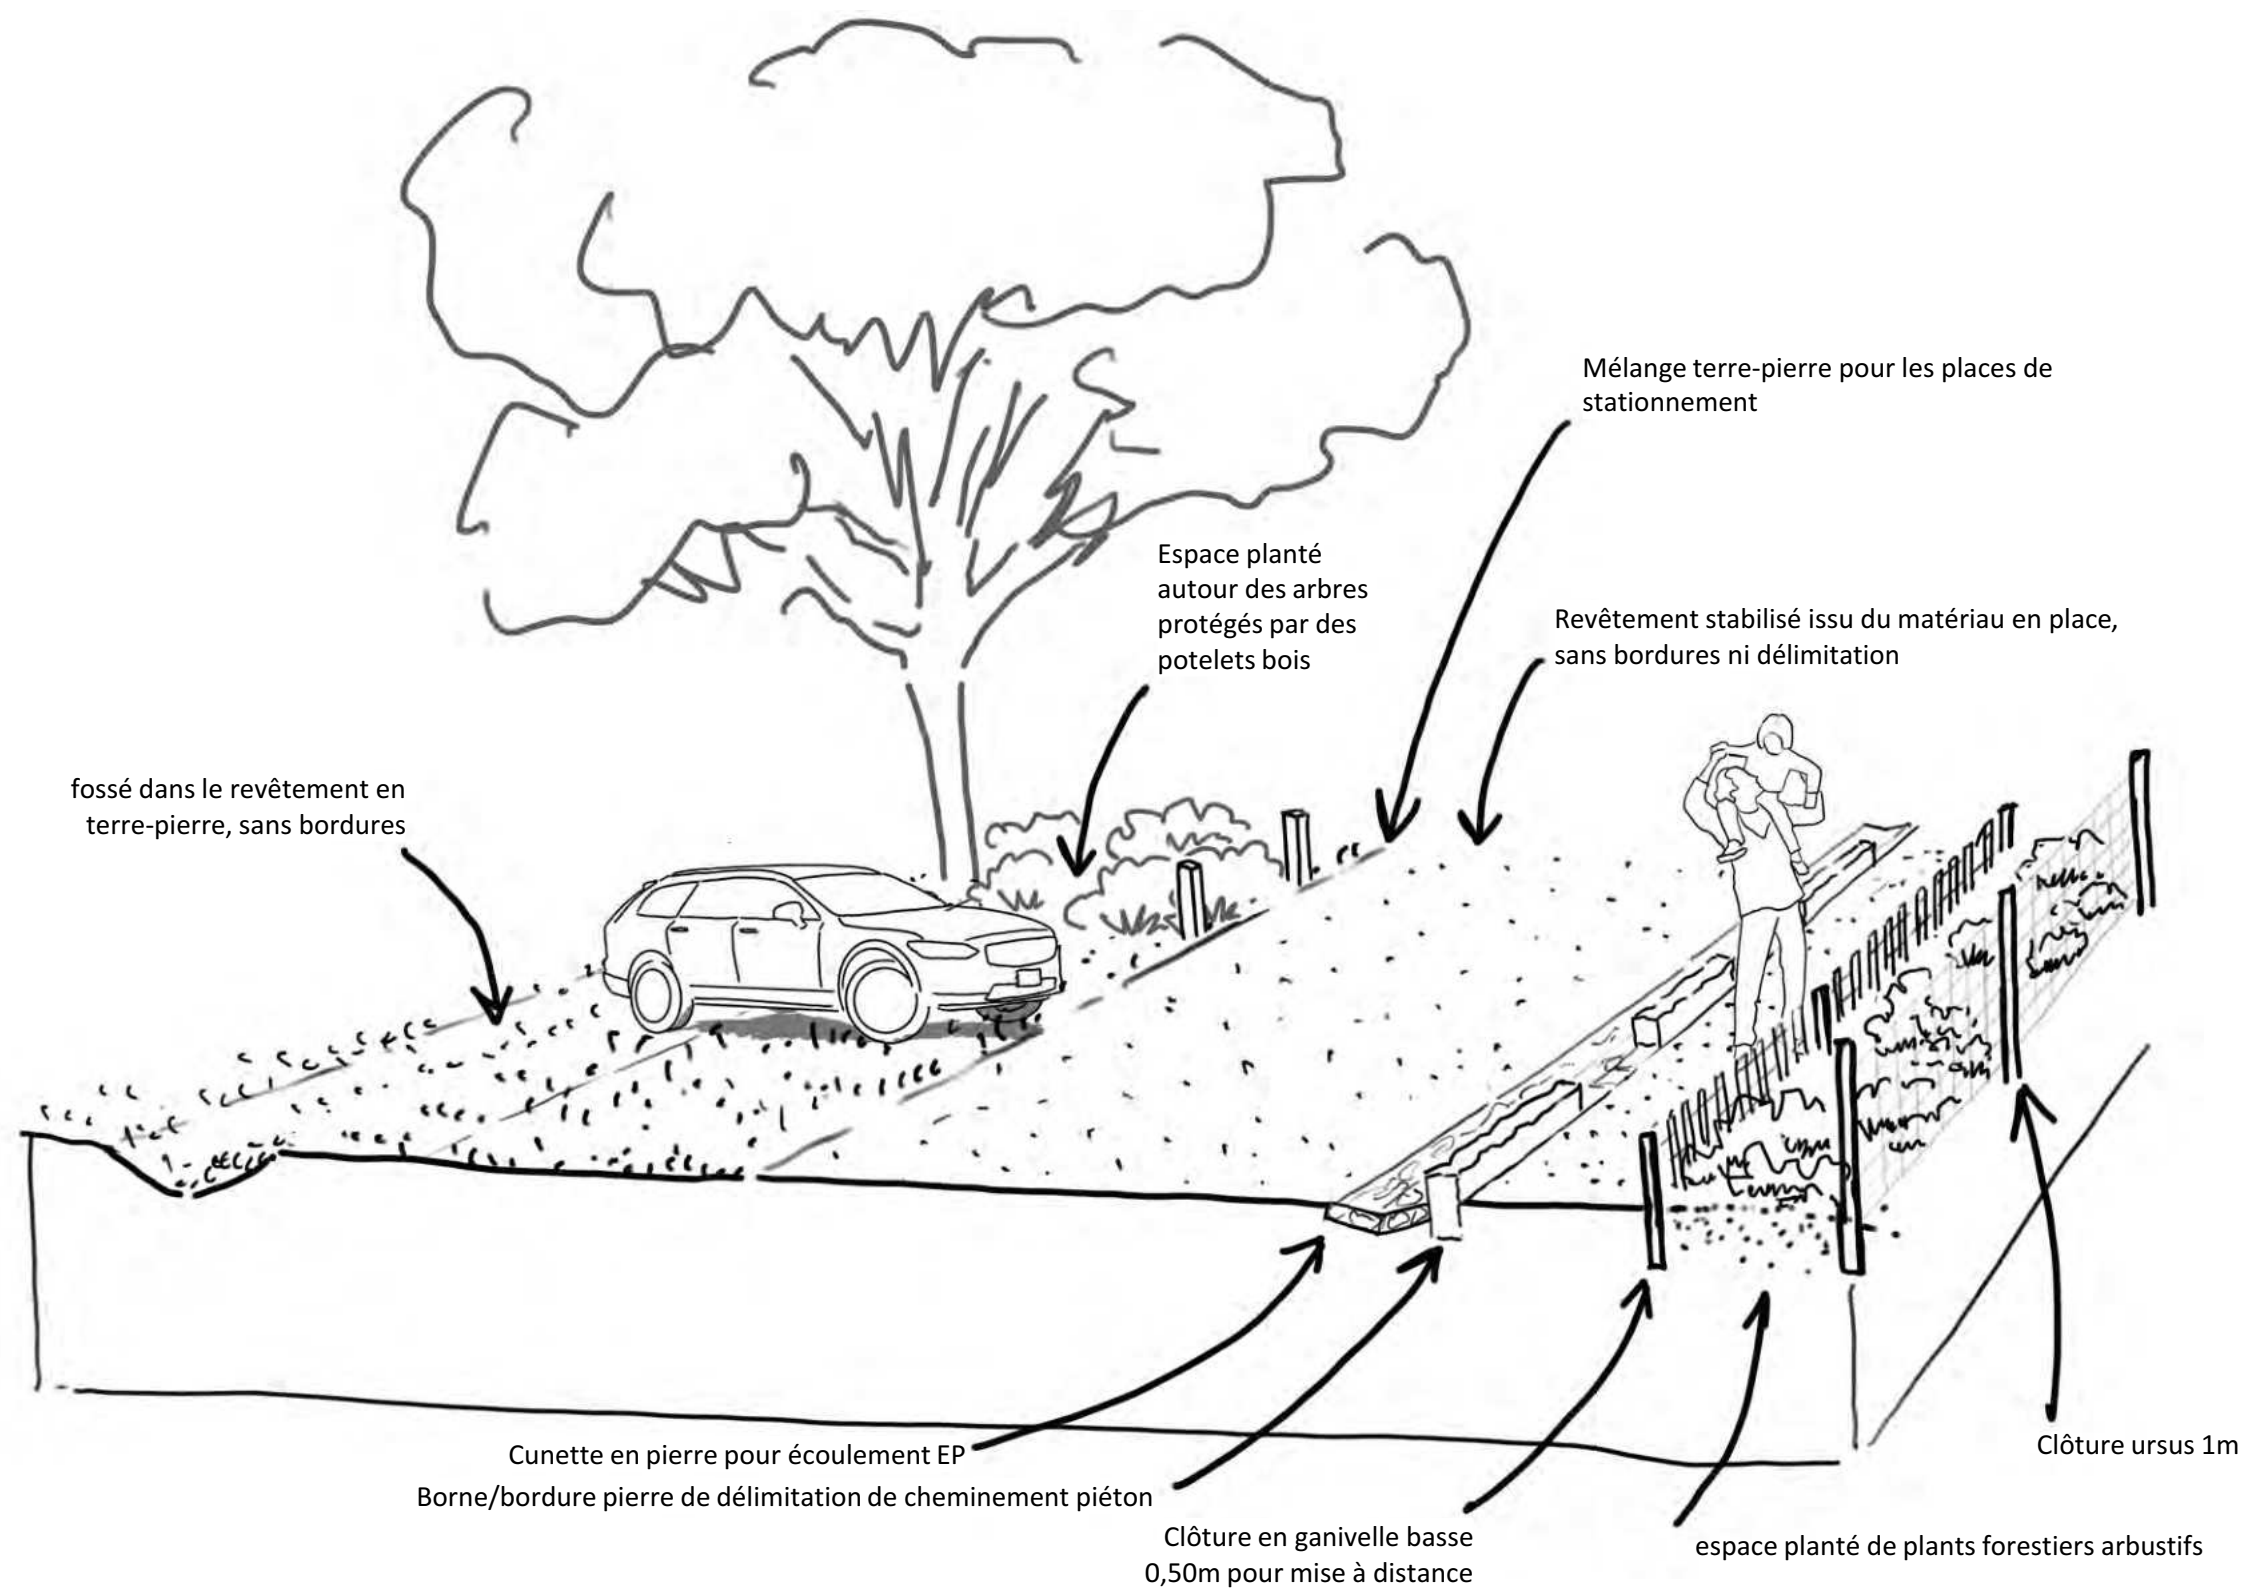

PRINCIPE DE SOLS, DE MARQUAGE, DE CONTENTIONS ET DE GESTION DES EP - SCHÉMA SUR LE PARKING

MAÎTRISE D'OUVRAGE
METROPOLE AIX MARSEILLE PROVENCE
 58, Boulevard Charles Livon
 13007 Marseille


MAÎTRISE D'OEUVRE
ATELIER REGIS ROUDIL ARCHITECTES
 Place Martin Luther King
 Avenue du 8 mai 1945 - Le Mansard C
 13090 AIX EN PROVENCE
 Tel : 04 42 61 19 05
 Mail : contact@regisroudil.fr

BETTEE
SCOPING
 105 avenue de Bredasque
 13090 AIX EN PROVENCE
 Tel : 01 69 19 43 10
 Mail : scoping@scoping.fr

SCENOGRAPHE
SCENO
 2 rue Gubernatis
 06000 NICE
 Tel : 04 51 92 29 67
 Mail : sceno@fryland.fr

PAYSAGISTE
SARAH TEN DAM
 12 avenue Victor Hugo
 13600 LA CIOTAT
 Tel : 06 61 71 35 37
 Mail : sarah.tendam@wanadoo.fr

BUREAU DE CONTRÔLE
QUALICONSULT
 7-9 rue Jean Mermoz
 13008 MARSEILLE
 Tel : 04 94 08 11 89
 Mail : tarik.kharer@qualiconsult.fr

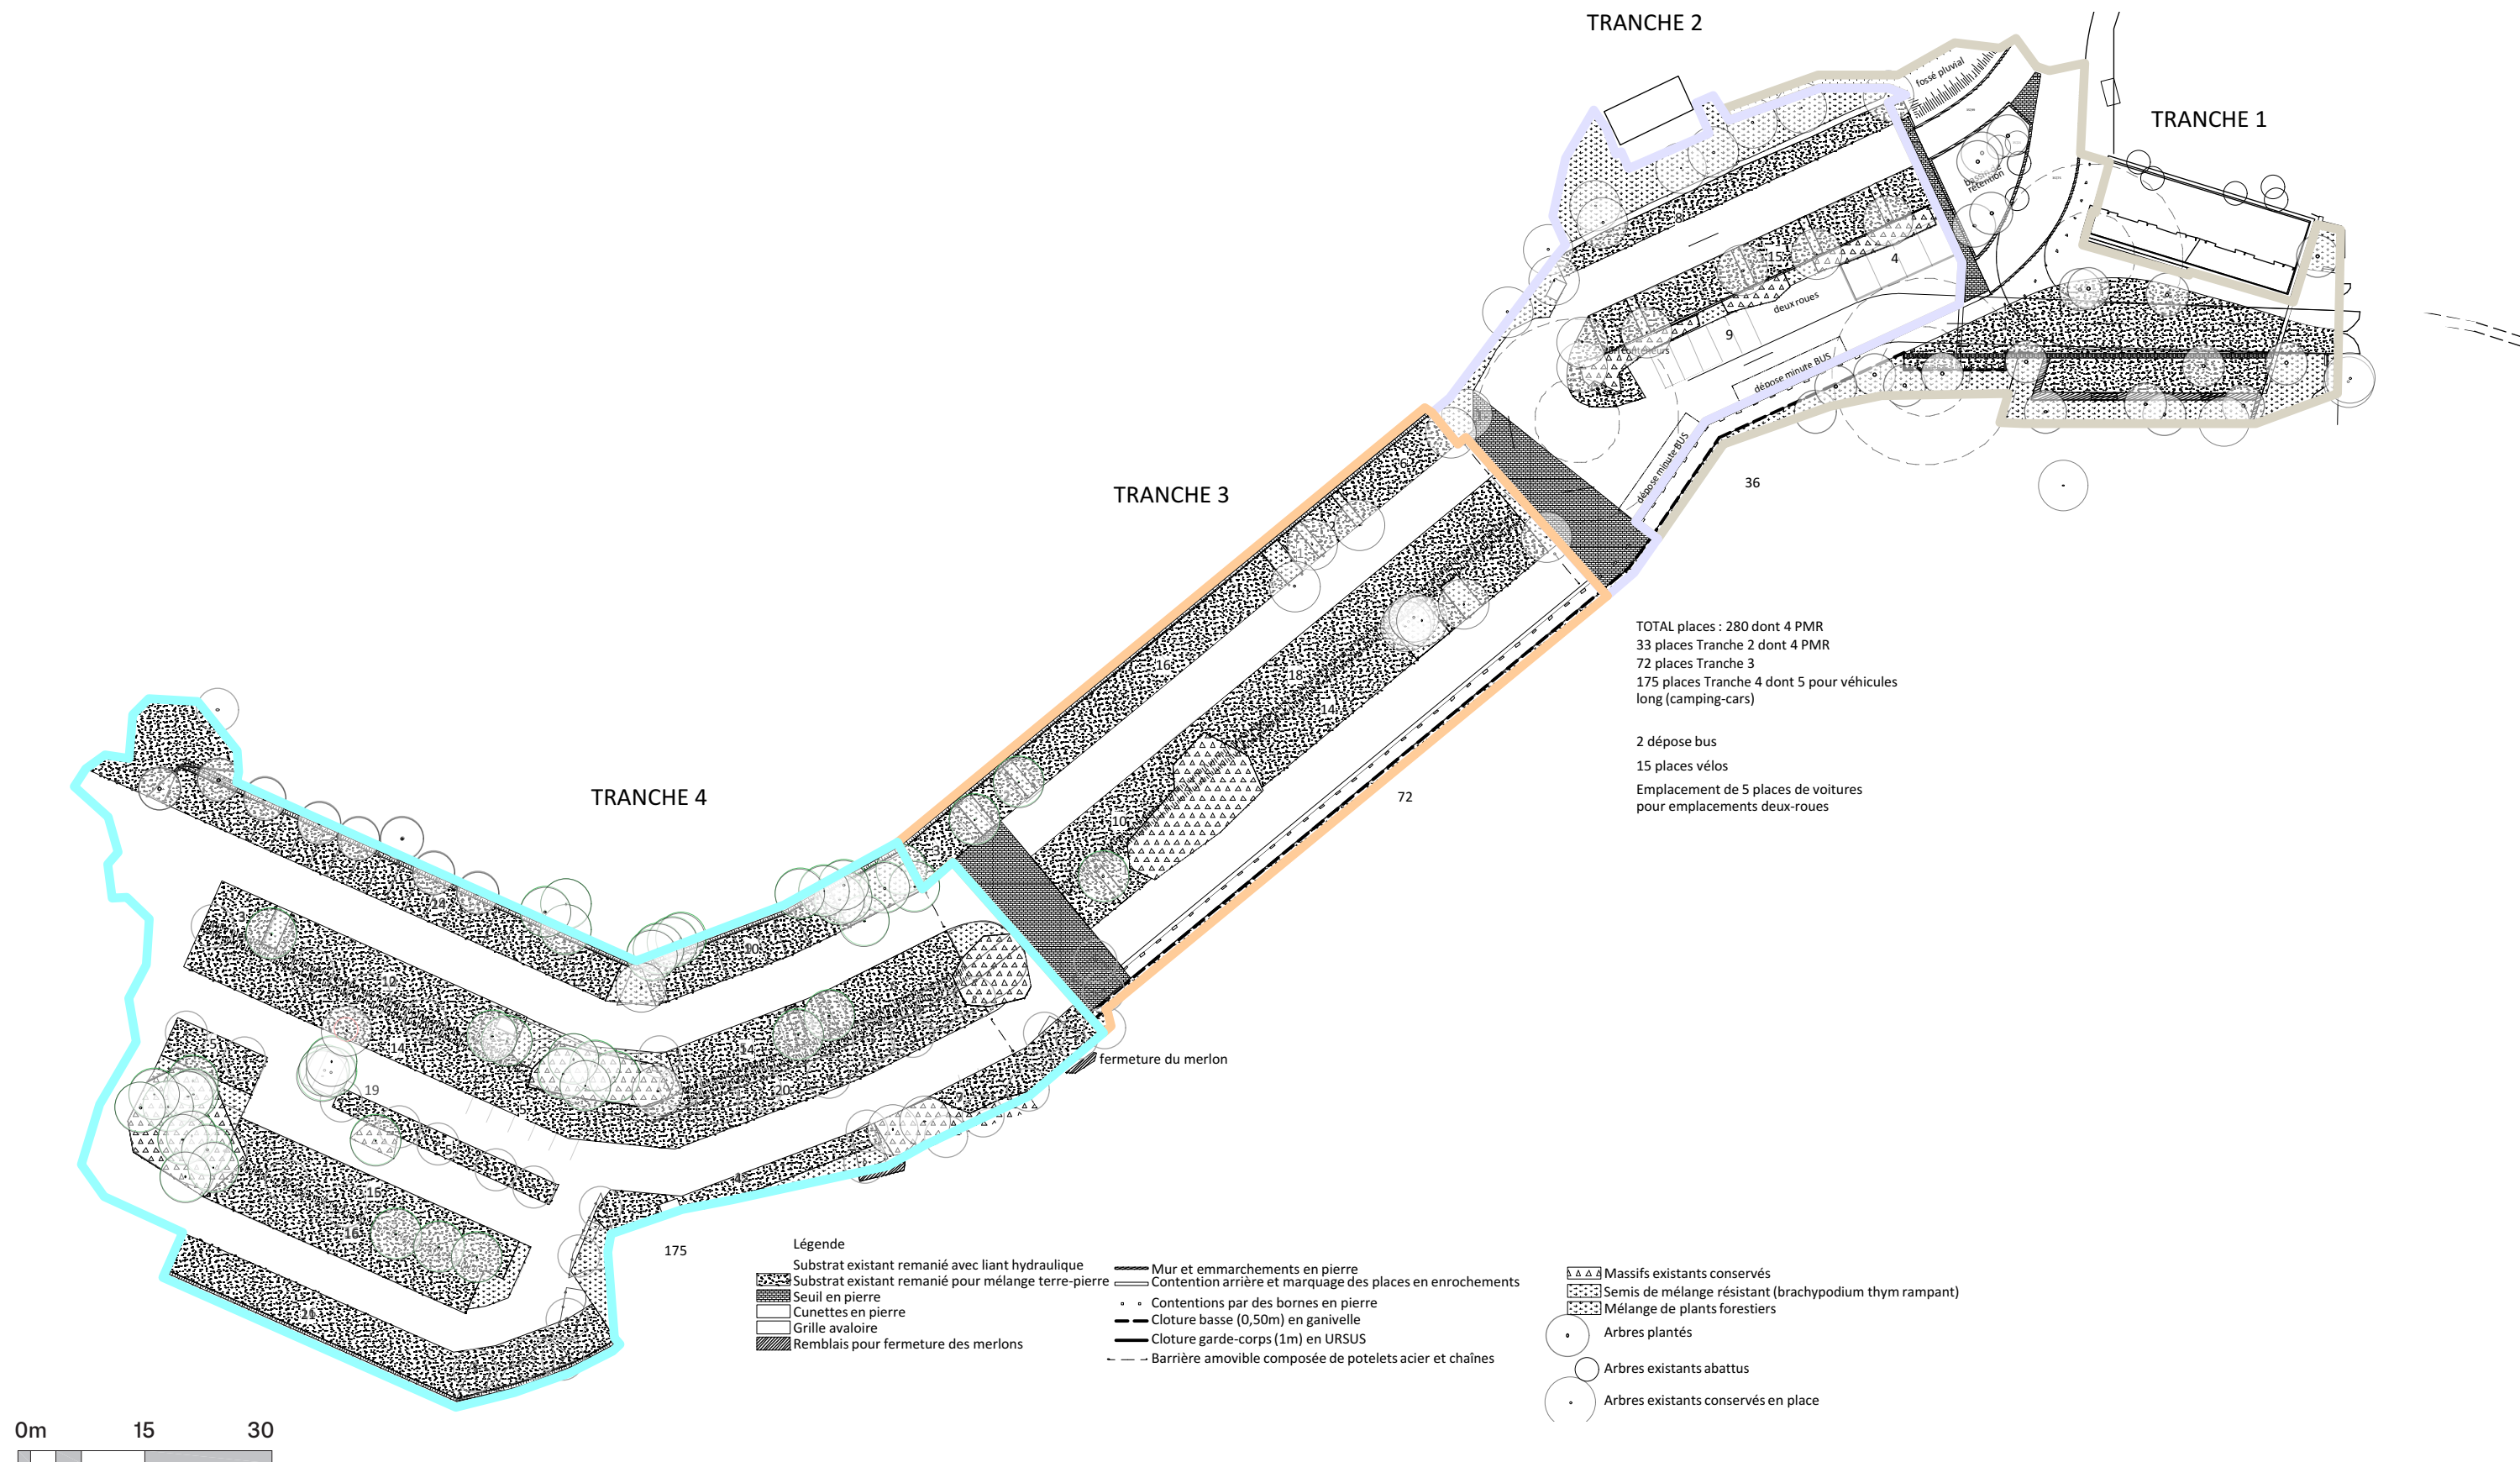

PLAN DE REPÉRAGE DES TRANCHE DE TRAVAUX

1/750

MAÎTRISE D'OUVRAGE
METROPOLE AIX MARSEILLE PROVENCE
58, Boulevard Charles Livon
13007 Marseille

MAÎTRISE D'OEUVRE
ATELIER REGIS ROUDIL ARCHITECTES
Place Martin Luther King
Avenue du 8 mai 1945 - Le Mansard C
13090 AIX EN PROVENCE
Tel : 04 42 61 19 05
Mail : contact@regisroudil.fr

BET TCE
SCOPING
105 avenue de Bredasque
13090 AIX EN PROVENCE
Tel : 01 69 19 43 10
Mail : scoping@scoping.fr

SCENOGRAPHE
SCENO
2 rue Gubernatis
06000 NICE
Tel : 04 51 92 29 67
Mail : sceno@fryland.fr

PAYSAGISTE
SARAH TEN DAM
12 avenue Victor Hugo
13600 LA CIOTAT
Tel : 06 61 71 35 37
Mail : sarah.tendam@wanadoo.fr

BUREAU DE CONTRÔLE
QUALICONSULT
7-9 rue Jean Mermoz
13008 MARSEILLE
Tel : 04 94 08 11 89
Mail : tarik.kharer@qualiconsult.fr




nota : le traitement du parvis n'est pas à jour dans la perspective

CONSTRUCTION D'UN PAVILLON D'INFORMATION - BARRAGE DE BIMONT

INSERTION 02

MAÎTRISE D'OUVRAGE METROPOLE AIX MARSEILLE PROVENCE 58, Boulevard Charles Livon 13007 Marseille	MAÎTRISE D'OEUVRE ATELIER REGIS ROUDIL ARCHITECTES Place Martin Luther King Avenue du 8 mai 1945 - Le Mansard C 13090 AIX EN PROVENCE Tel : 04 42 61 19 05 Mail : contact@regisroudil.fr	BET TCE SCOPING 105 avenue de Bredasque 13090 AIX EN PROVENCE Tel : 01 69 19 43 10 Mail : scoping@scoping.fr	SCENOGRAPHE SCENO 2 rue Gubernatis 06000 NICE Tel : 04 51 92 29 67 Mail : sceno@fryland.fr	PAYSAGISTE SARAH TEN DAM 12 avenue Victor Hugo 13600 LA CIOTAT Tel : 06 61 71 35 37 Mail : sarah.tendam@wanadoo.fr	PRESENTATION COPIL DECEMBRE 2022
--	--	---	---	---	-------------------------------------

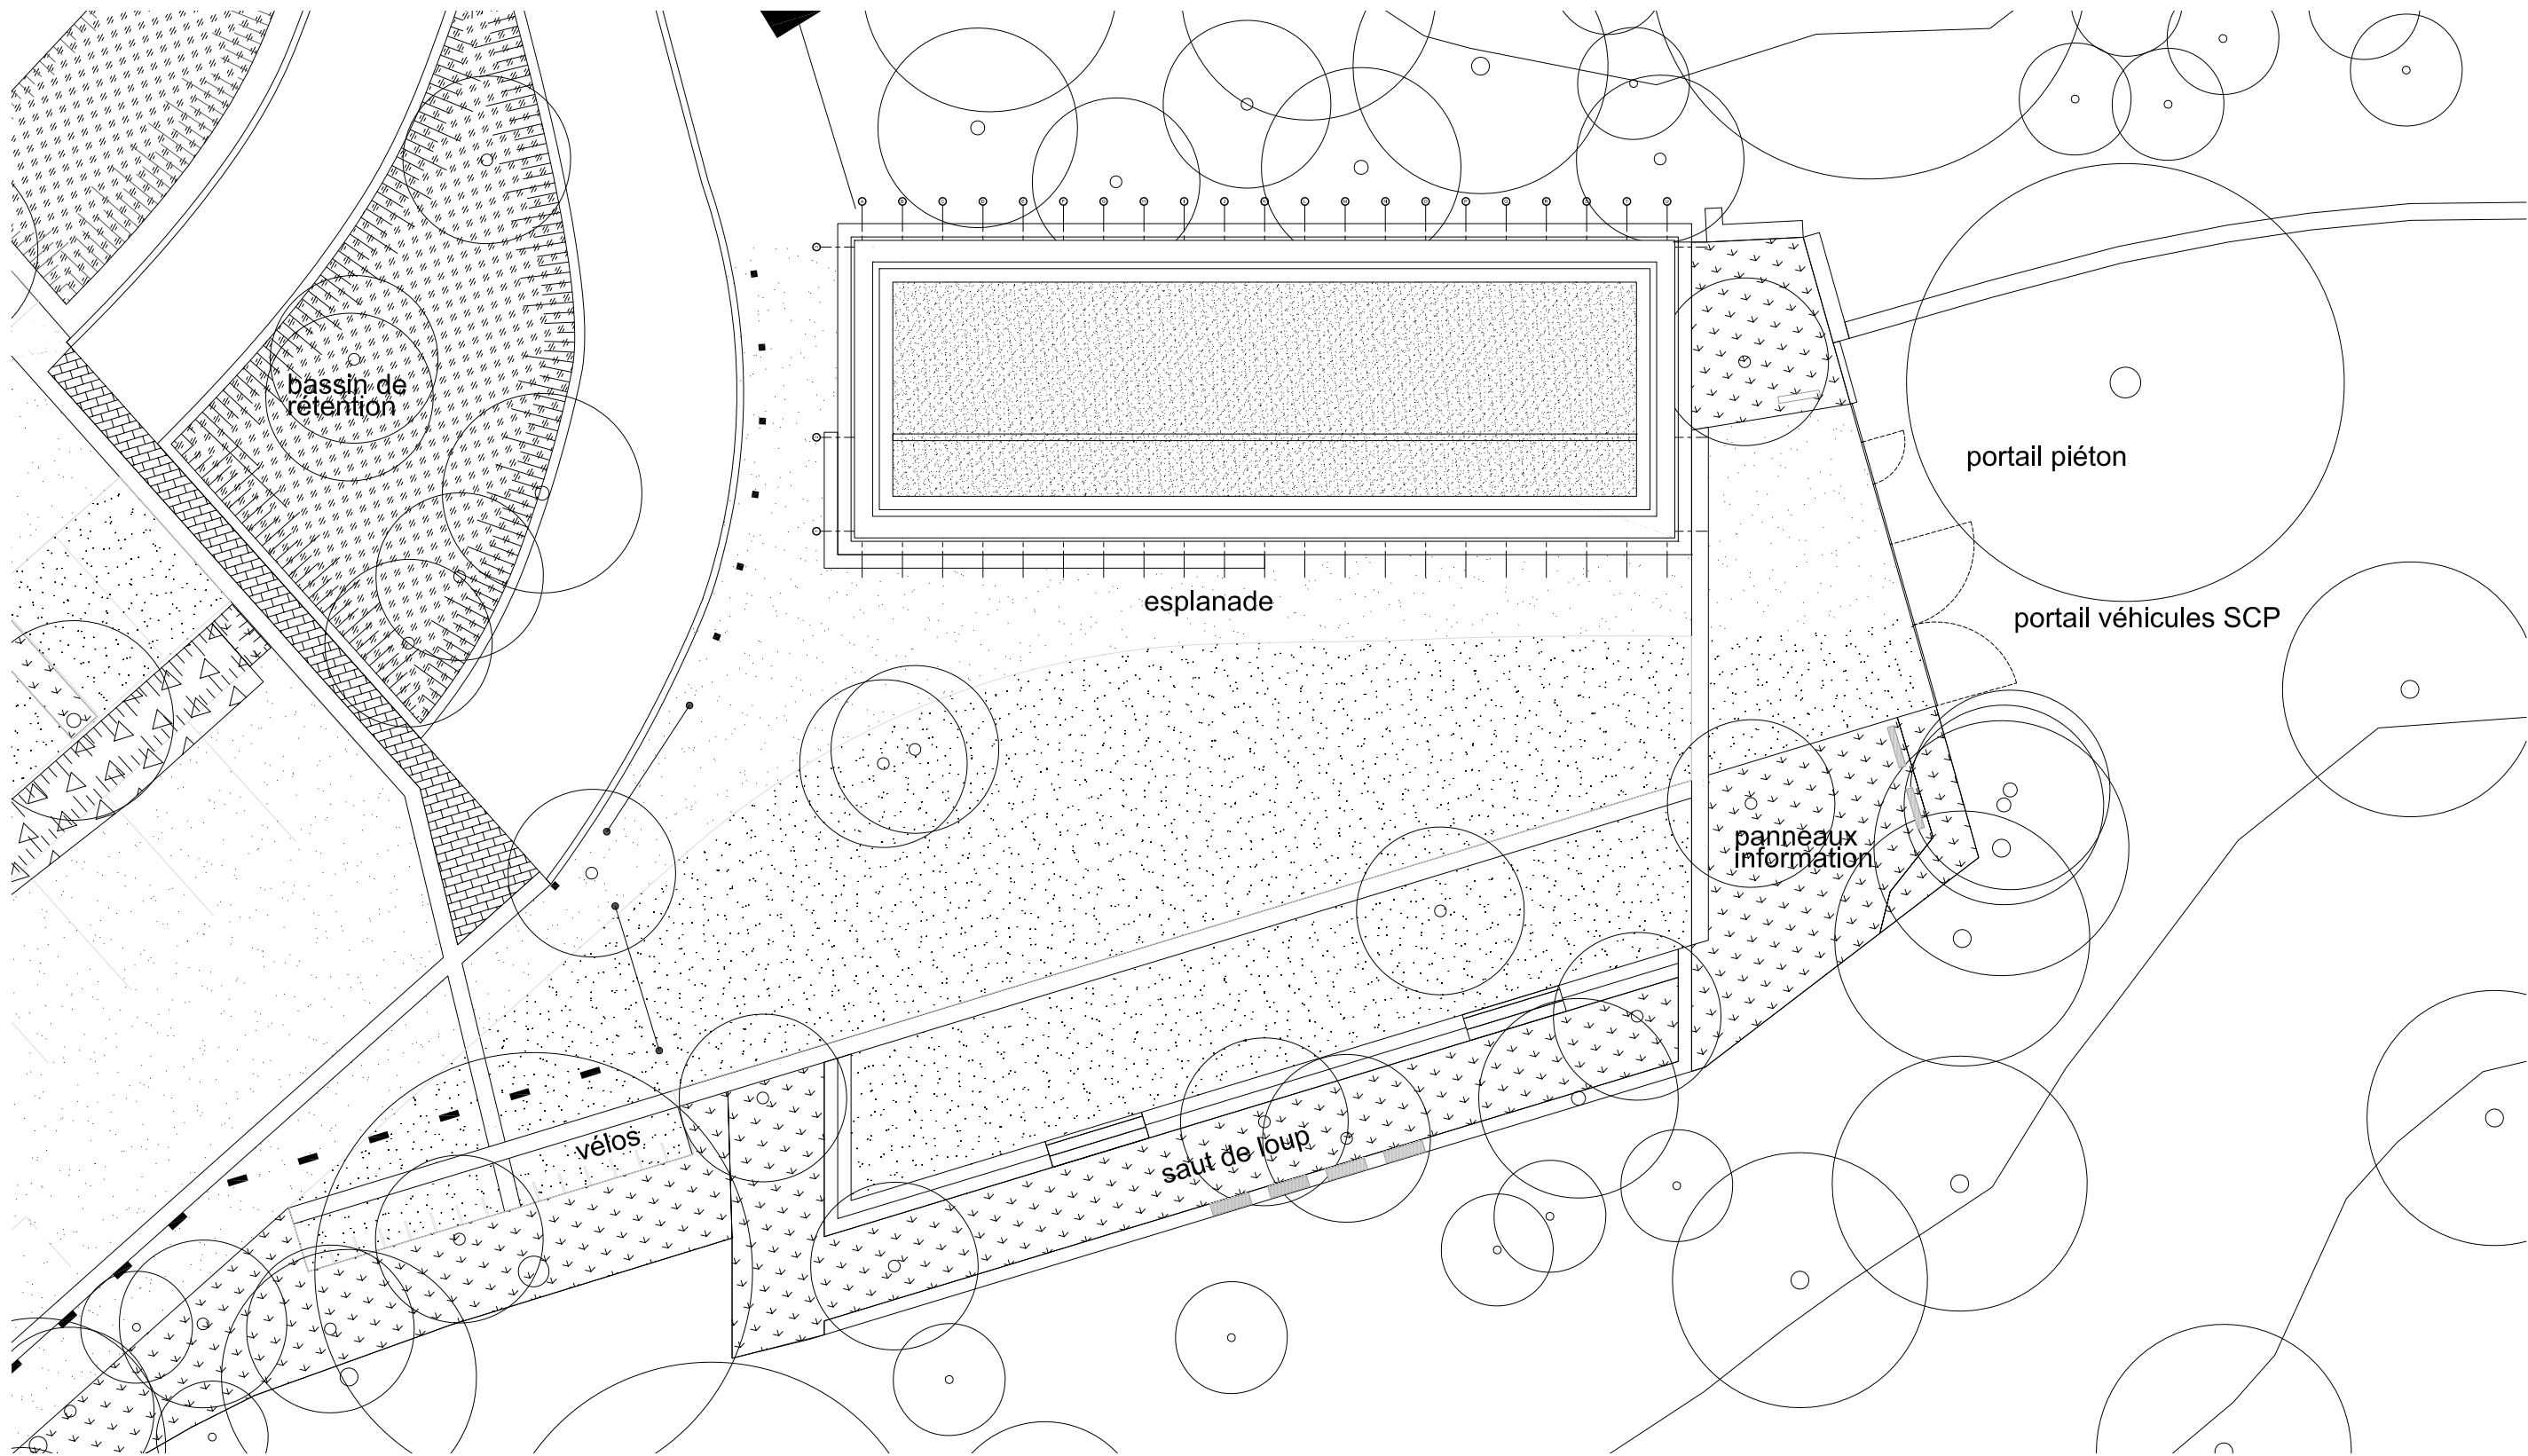

0m 4 8

CONSTRUCTION D'UN PAVILLON D'INFORMATION - BARRAGE DE BIMONT

LE PAVILLON D'ACCUEIL - PLAN DE MASSE

1/200

MAÎTRISE D'OUVRAGE
METROPOLE AIX MARSEILLE PROVENCE
58, Boulevard Charles Livon
13007 Marseille


MAÎTRISE D'OEUVRE
ATELIER REGIS ROUDIL ARCHITECTES
Place Martin Luther King
Avenue du 8 mai 1945 - Le Mansard C
13090 AIX EN PROVENCE
Tel : 04 42 61 19 05
Mail : contact@regisroudil.fr

BETTC
SCOPING
105 avenue de Bredasque
13090 AIX EN PROVENCE
Tel : 01 69 19 43 10
Mail : scoping@scoping.fr

SCENOGRAPHE
SCENO
2 rue Gubernatis
06000 NICE
Tel : 04 51 92 29 67
Mail : sceno@fryland.fr

PAYSAGISTE
SARAH TEN DAM
12 avenue Victor Hugo
13600 LA CIOTAT
Tel : 06 61 71 35 37
Mail : sarah.tendam@wanadoo.fr

PRESENTATION COPIL
DECEMBRE 2022

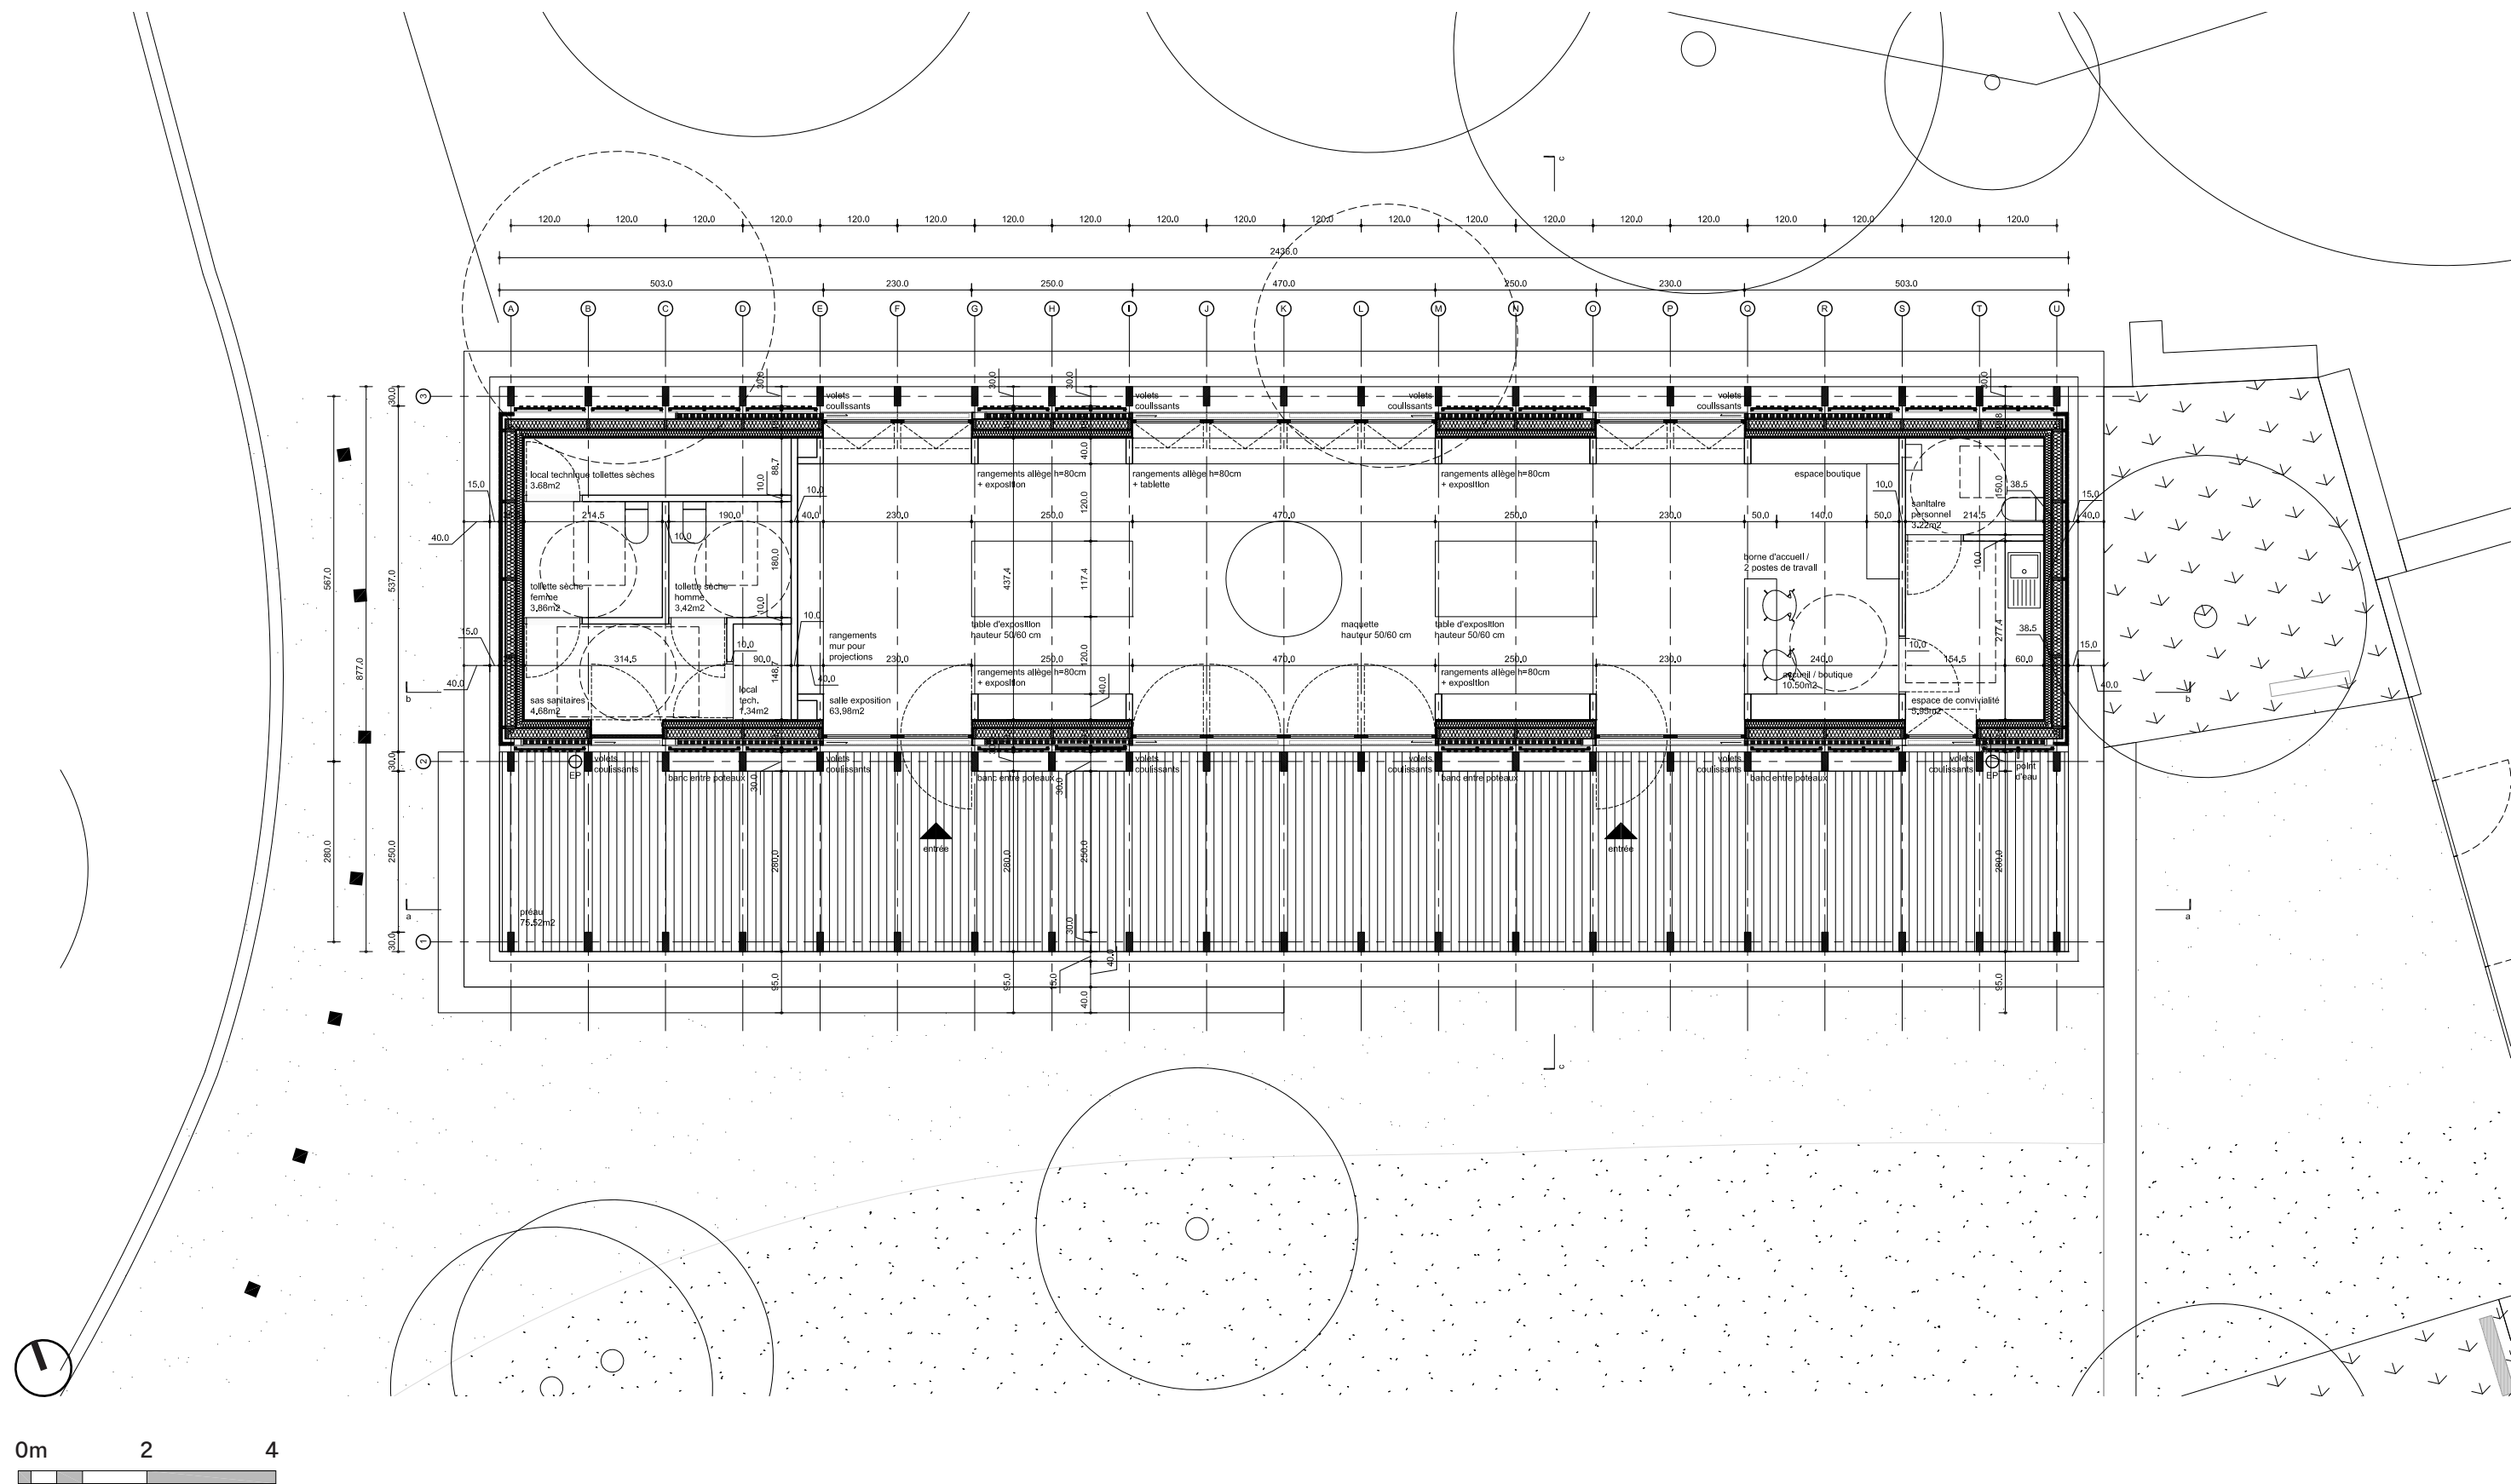

0m24

LE PAVILLON D'ACCUEIL - PLAN DE NIVEAU

CONSTRUCTION D'UN PAVILLON D'INFORMATION - BARRAGE DE BIMONT

1/100

MAÎTRISE D'OUVRAGE METROPOLE AIX MARSEILLE PROVENCE 58, Boulevard Charles Livon 13007 Marseille	MAÎTRISE D'OEUVRE ATELIER REGIS ROUDIL ARCHITECTES Place Martin Luther King Avenue du 8 mai 1945 - Le Mansard C 13090 AIX EN PROVENCE Tel : 04 42 61 19 05 Mail : contact@regisroudil.fr	BETTC SCOPING 105 avenue de Bredasque 13090 AIX EN PROVENCE Tel : 01 69 19 43 10 Mail : scoping@scoping.fr	SCENOGRAPHE SCENO 2 rue Gubernatis 06000 NICE Tel : 04 51 92 29 67 Mail : sceno@fryland.fr	PAYSAGISTE SARAH TEN DAM 12 avenue Victor Hugo 13600 LA CIOTAT Tel : 06 61 71 35 37 Mail : sarah.tendam@wanadoo.fr	PRESENTATION COPIL DECEMBRE 2022
--	--	---	---	---	-------------------------------------

CONSTRUCTION D’UN PAVILLON D’INFORMATION - BARRAGE DE BIMONT

TABLEAU DES SURFACES

MAÎTRISE D’OUVRAGE
METROPOLE AIX MARSEILLE PROVENCE
58, Boulevard Charles Livon
13007 Marseille

MAÎTRISE D’OEUVRE
ATELIER REGIS ROUDIL ARCHITECTES
Place Martin Luther King
Avenue du 8 mai 1945 - Le Mansard C
13090 AIX EN PROVENCE
Tel : 04 42 61 19 05
Mail : contact@regisroudil.fr

BET TCE
SCOPING
105 avenue de Bredasque
13090 AIX EN PROVENCE
Tel : 01 69 19 43 10
Mail : scoping@scoping.fr

SCENOGRAPHE
SCENO
2 rue Gubernatis
06000 NICE
Tel : 04 51 92 29 67
Mail : sceno@fryland.fr


PAYSAGISTE
SARAH TEN DAM
12 avenue Victor Hugo
13600 LA CIOTAT
Tel : 06 61 71 35 37
Mail : sarah.tendam@wanadoo.fr

PRESENTATION COPIL
DECEMBRE 2022


	PROGRAMME	PROJET ESQ	PROJET APS
	surface m2	surface m2	surface m2
zone accessible au public	110,00	87,57	86,44
espace exposition	70,00	59,62	63,98
espace comptoir boutique	10,00	10,34	10,5
sanitaires publics (toilettes sèches)	30,00	17,61	11,96
zone non accessible au public	30,00	14,38	9,17
sas	5,00	-	-
ensemble vestiaires sanitaires	10,00	7,19	3,22
espace de convivialité	10,00	7,19	5,95
stockage	5,00	-	-
préau couvert	30,00	75,52	75,52
abri hors sac	30,00	75,52	75,52
locaux techniques	-	-	5,02
locaux techniques	-	-	5,02



COUPE AA

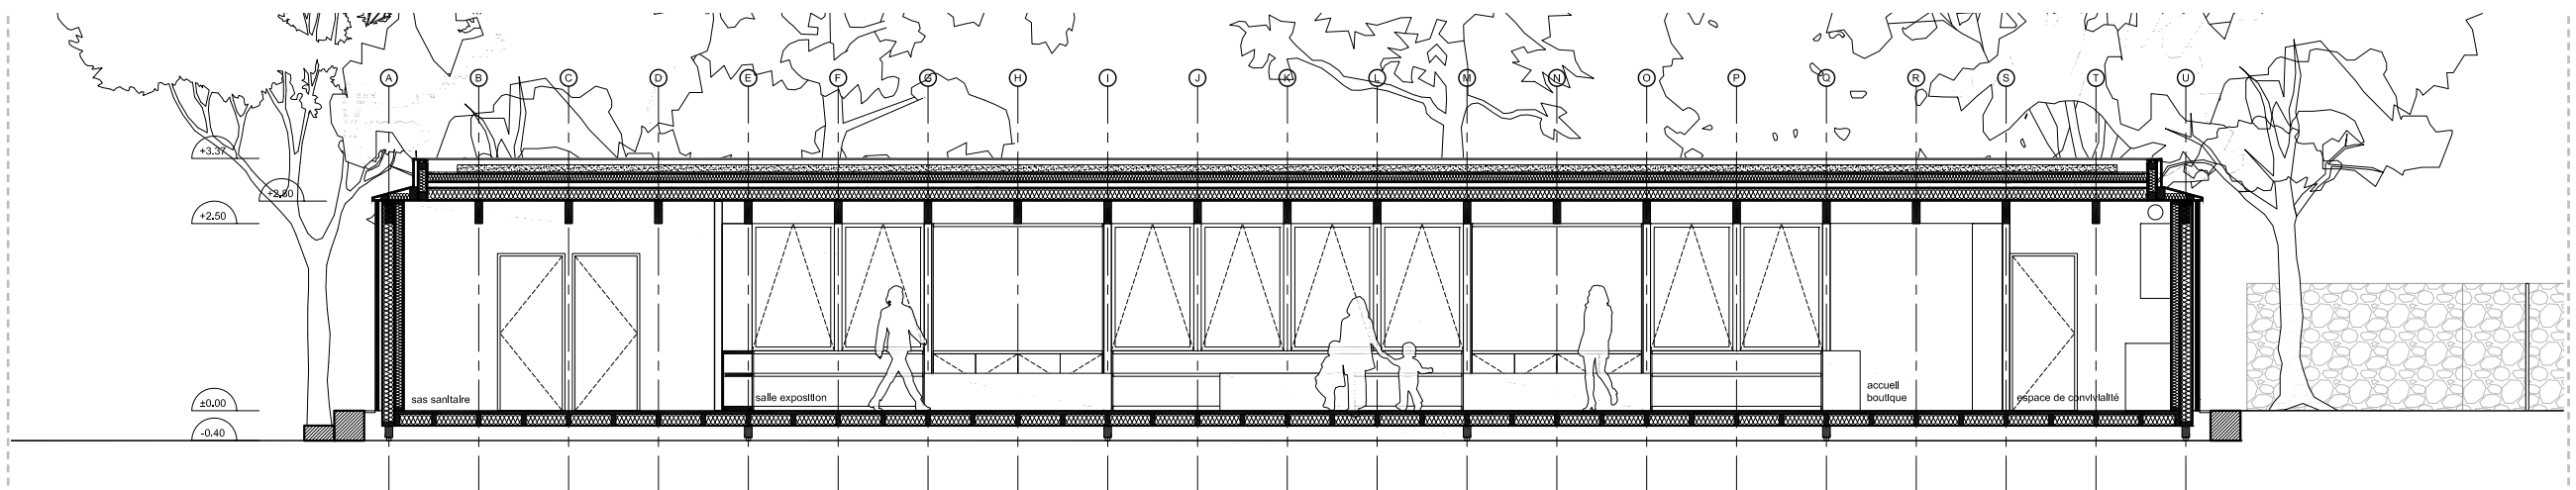

COUPE BB

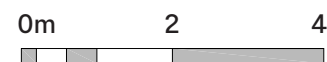

COUPES LONGITUDINALES

1/100

CONSTRUCTION D'UN PAVILLON D'INFORMATION - BARRAGE DE BIMONT

MAÎTRISE D'OUVRAGE
METROPOLE AIX MARSEILLE PROVENCE
 58, Boulevard Charles Livon
 13007 Marseille

MAÎTRISE D'OEUVRE
ATELIER REGIS ROUDIL ARCHITECTES
 Place Martin Luther King
 Avenue du 8 mai 1945 - Le Mansard C
 13090 AIX EN PROVENCE
 Tel : 04 42 61 19 05
 Mail : contact@regisroudil.fr

BETTC
SCOPING
 105 avenue de Bredasque
 13090 AIX EN PROVENCE
 Tel : 01 69 19 43 10
 Mail : scoping@scoping.fr


SCENOGRAPHE
SCENO
 2 rue Gubernatis
 06000 NICE
 Tel : 04 51 92 29 67
 Mail : sceno@fryland.fr

PAYSAGISTE
SARAH TEN DAM
 12 avenue Victor Hugo
 13600 LA CIOTAT
 Tel : 06 61 71 35 37
 Mail : sarah.tendam@wanadoo.fr

PRESENTATION COPIL
 DECEMBRE 2022



ÉLÉVATION EST

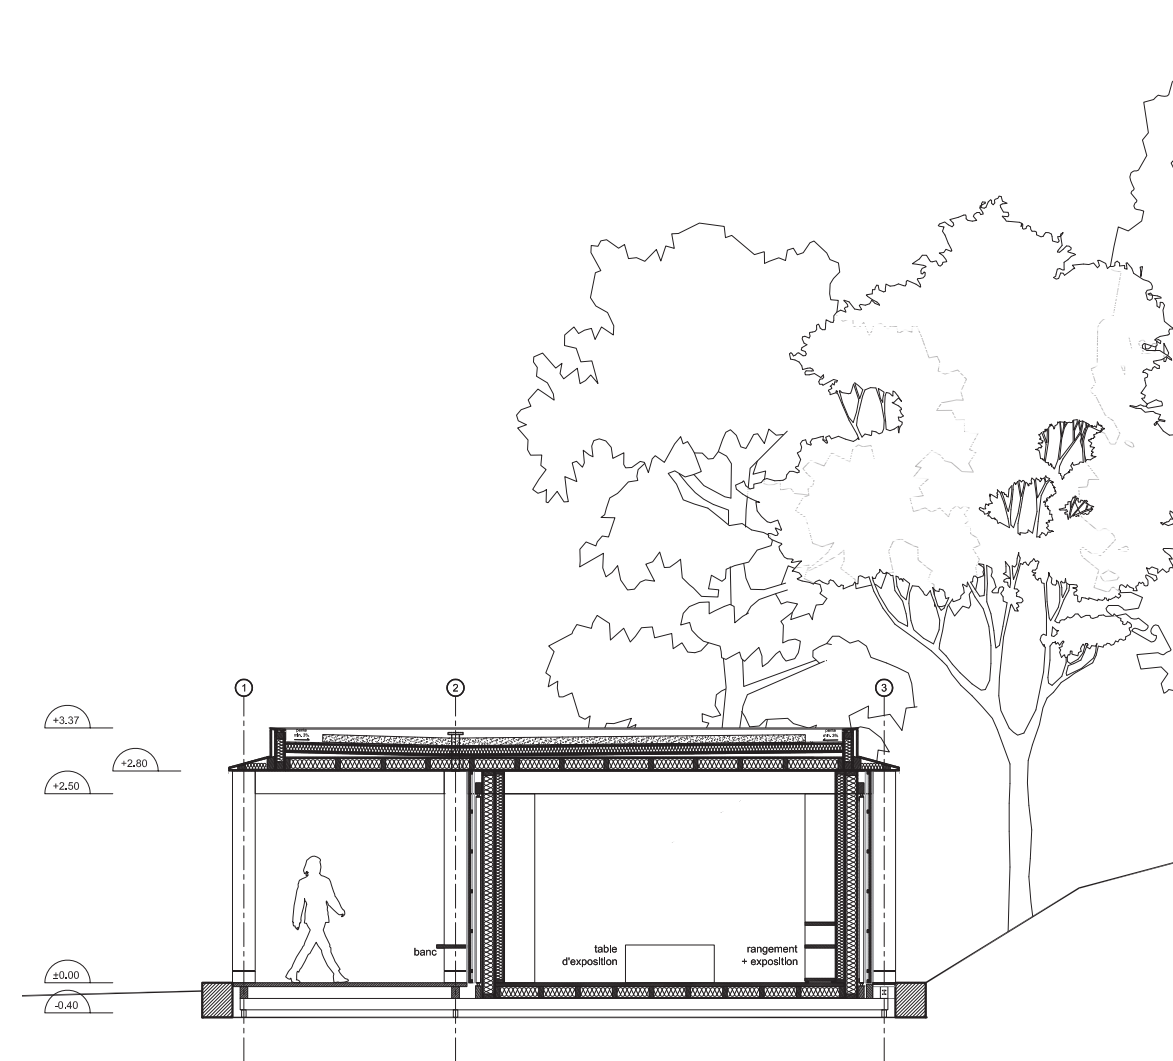

COUPE CC



COUPE ET ELEVATIONS TRANSVERSALES

1/100

CONSTRUCTION D'UN PAVILLON D'INFORMATION - BARRAGE DE BIMONT

MAÎTRISE D'OUVRAGE
METROPOLE AIX MARSEILLE PROVENCE
 58, Boulevard Charles Livon
 13007 Marseille

MAÎTRISE D'OEUVRE
ATELIER REGIS ROUDIL ARCHITECTES
 Place Martin Luther King
 Avenue du 8 mai 1945 - Le Mansard C
 13090 AIX EN PROVENCE
 Tel : 04 42 61 19 05
 Mail : contact@regisroudil.fr

BET TCE
SCOPING
 105 avenue de Bredasque
 13090 AIX EN PROVENCE
 Tel : 01 69 19 43 10
 Mail : scoping@scoping.fr


SCENOGRAPHE
SCENO
 2 rue Gubernatis
 06000 NICE
 Tel : 04 51 92 29 67
 Mail : sceno@fryland.fr

PAYSAGISTE
SARAH TEN DAM
 12 avenue Victor Hugo
 13600 LA CIOTAT
 Tel : 06 61 71 35 37
 Mail : sarah.tendam@wanadoo.fr

PRESENTATION COPIL
 DECEMBRE 2022



ÉLEVATION SUD

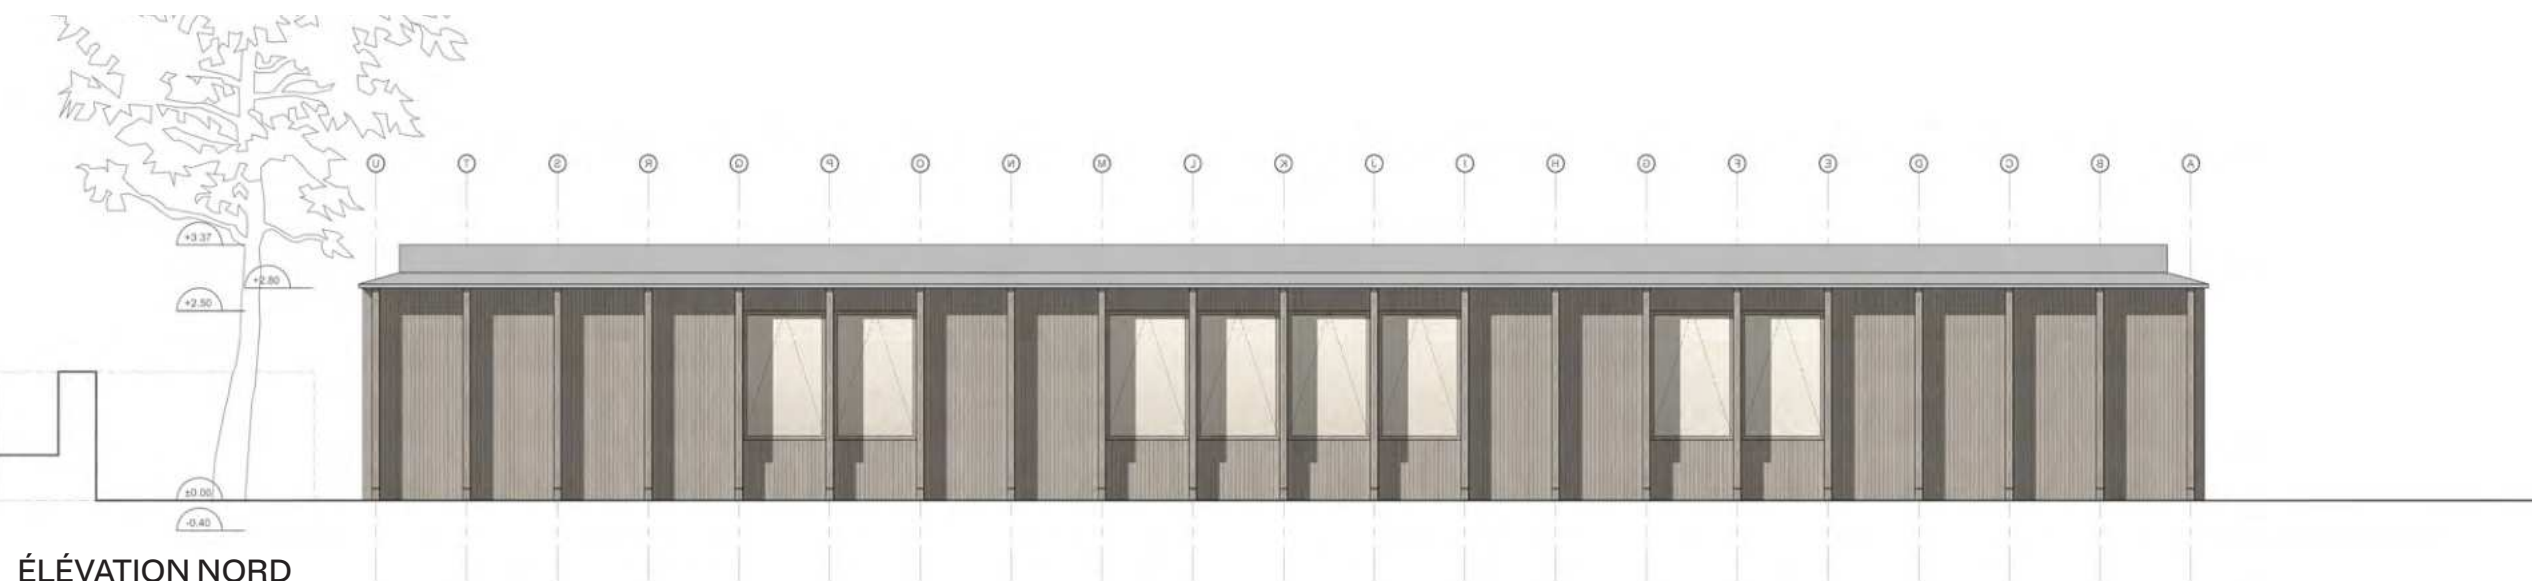

ÉLEVATION NORD

0m 2 4

ÉLEVATIONS LONGITUDINALES

CONSTRUCTION D'UN PAVILLON D'INFORMATION - BARRAGE DE BIMONT

1/100

MAÎTRISE D'OUVRAGE
METROPOLE AIX MARSEILLE PROVENCE
58, Boulevard Charles Livon
13007 Marseille



MAÎTRISE D'OEUVRE
ATELIER REGIS ROUDIL ARCHITECTES
Place Martin Luther King
Avenue du 8 mai 1945 - Le Mansard C
13090 AIX EN PROVENCE
Tel : 04 42 61 19 05
Mail : contact@regisroudil.fr

BET TCE
SCOPING
105 avenue de Bredasque
13090 AIX EN PROVENCE
Tel : 01 69 19 43 10
Mail : scoping@scoping.fr

SCENOGRAPHE
SCENO
2 rue Gubernatis
06000 NICE
Tel : 04 51 92 29 67
Mail : sceno@fryland.fr

PAYSAGISTE
SARAH TEN DAM
12 avenue Victor Hugo
13600 LA CIOTAT
Tel : 06 61 71 35 37
Mail : sarah.tendam@wanadoo.fr

PRESENTATION COPIL
DECEMBRE 2022

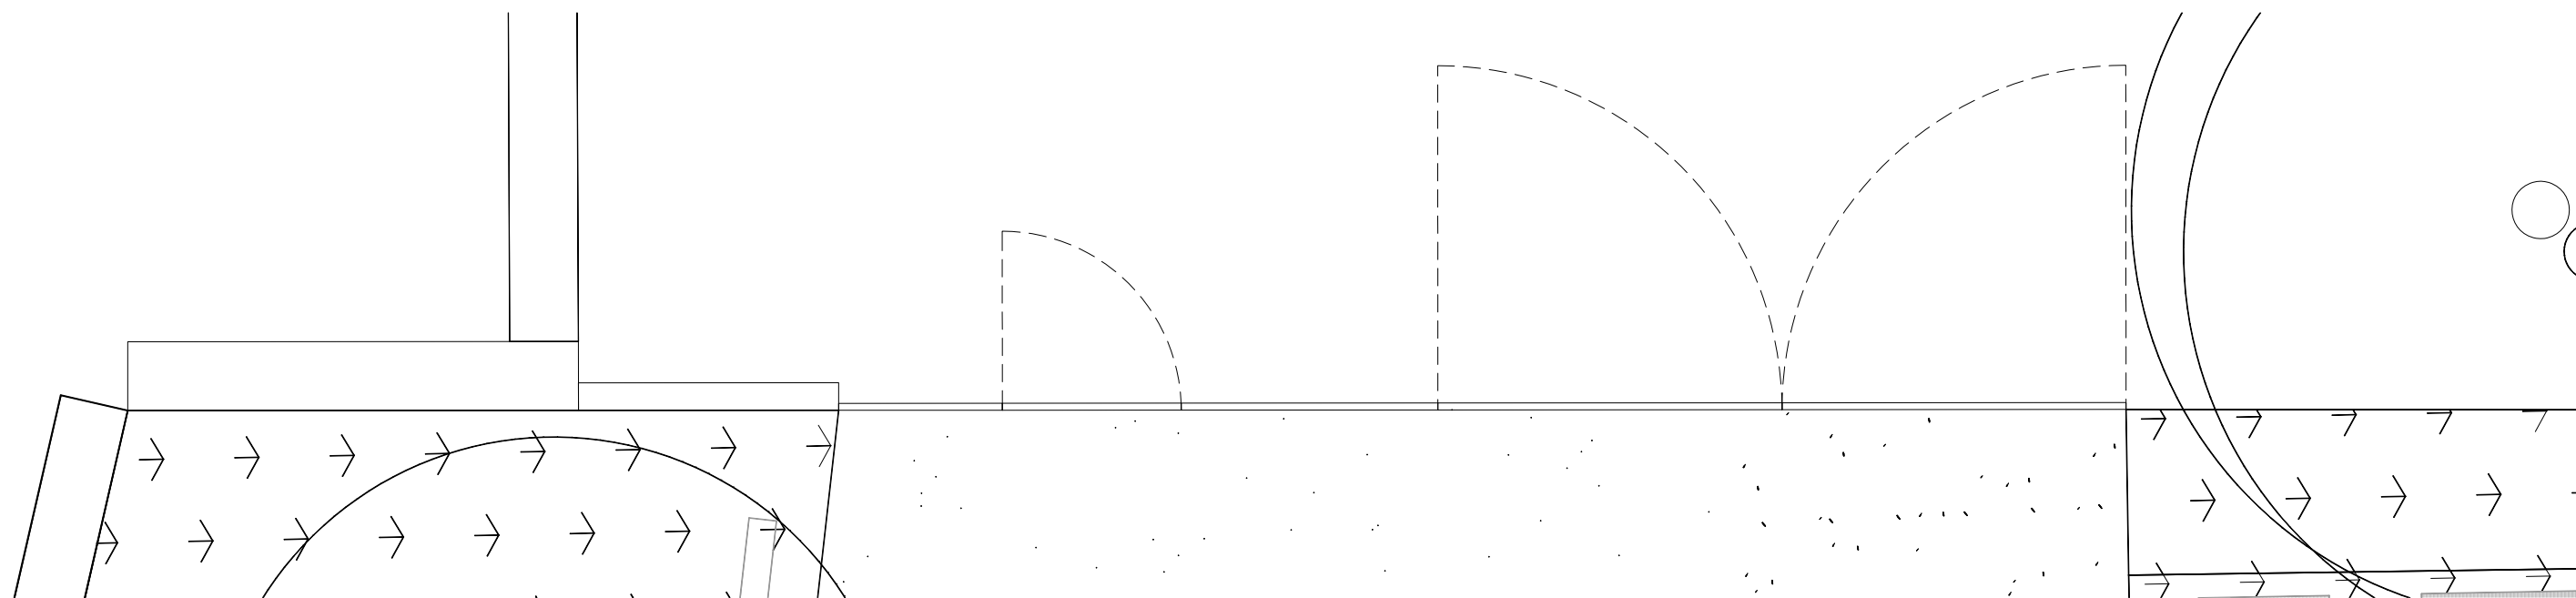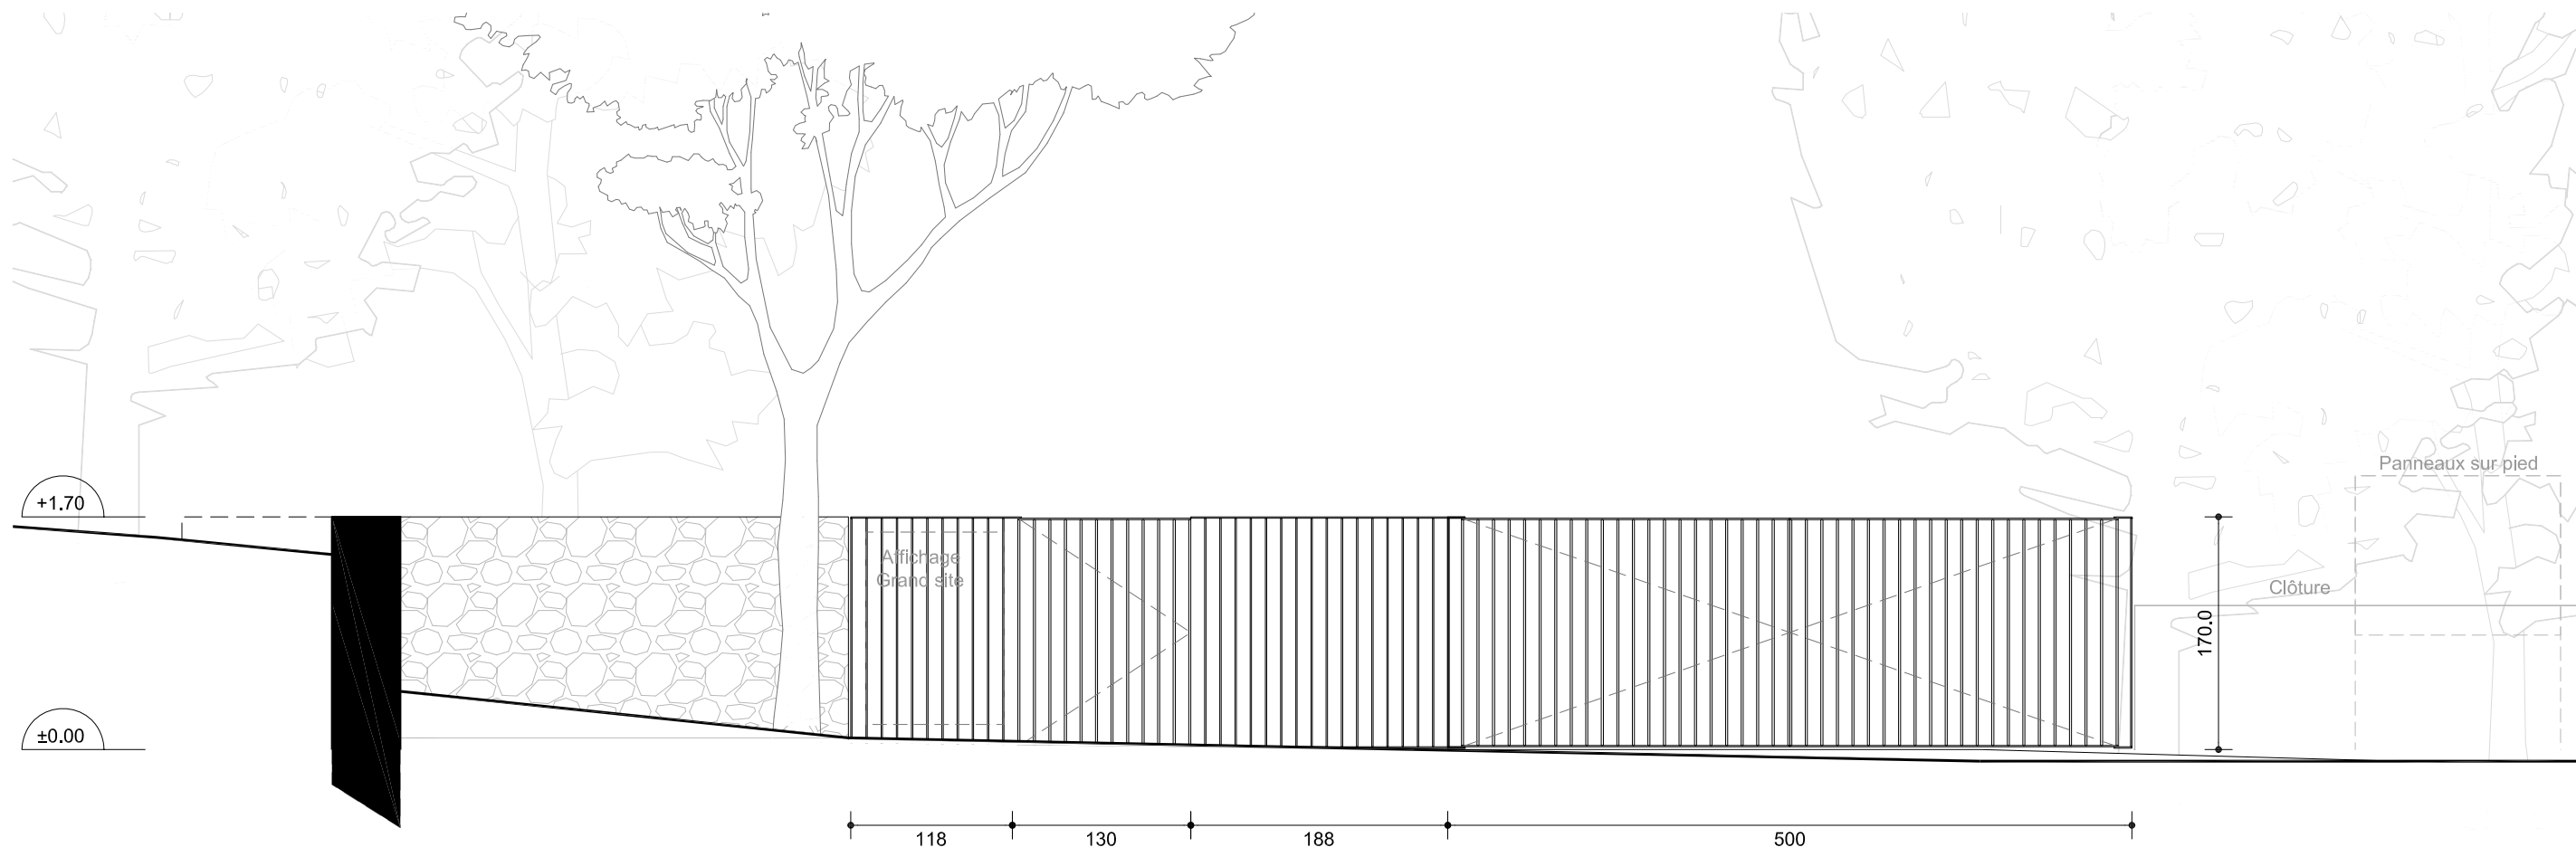

0m 0.4 0.8

CONSTRUCTION D'UN PAVILLON D'INFORMATION - BARRAGE DE BIMONT

ÉLÉVATION PORTAIL

1/20

MAÎTRISE D'OUVRAGE
METROPOLE AIX MARSEILLE PROVENCE
58, Boulevard Charles Livon
13007 Marseille

MAÎTRISE D'OEUVRE
ATELIER REGIS ROUDIL ARCHITECTES
Place Martin Luther King
Avenue du 8 mai 1945 - Le Mansard C
13090 AIX EN PROVENCE
Tel : 04 42 61 19 05
Mail : contact@regisroudil.fr

BETICE
SCOPING
105 avenue de Bredasque
13090 AIX EN PROVENCE
Tel : 01 69 19 43 10
Mail : scoping@scoping.fr

SCENOGRAPHE
SCENO
2 rue Gubernatis
06000 NICE
Tel : 04 51 92 29 67
Mail : sceno@fryland.fr

PAYSAGISTE
SARAH TEN DAM
12 avenue Victor Hugo
13600 LA CIOTAT
Tel : 06 61 71 35 37
Mail : sarah.tendam@wanadoo.fr

PRESENTATION COPIL
DECEMBRE 2022




nota : le traitement du parvis n'est pas à jour dans la perspective

INSERTION 01

CONSTRUCTION D'UN PAVILLON D'INFORMATION - BARRAGE DE BIMONT

MAÎTRISE D'OUVRAGE METROPOLE AIX MARSEILLE PROVENCE 58, Boulevard Charles Livon 13007 Marseille	MAÎTRISE D'OEUVRE ATELIER REGIS ROUDIL ARCHITECTES Place Martin Luther King Avenue du 8 mai 1945 - Le Mansard C 13090 AIX EN PROVENCE Tel : 04 42 61 19 05 Mail : contact@regisroudil.fr	BET TCE SCOPING 105 avenue de Bredasque 13090 AIX EN PROVENCE Tel : 01 69 19 43 10 Mail : scoping@scoping.fr	SCENOGRAPHE SCENO 2 rue Gubernatis 06000 NICE Tel : 04 51 92 29 67 Mail : sceno@fryland.fr	PAYSAGISTE SARAH TEN DAM 12 avenue Victor Hugo 13600 LA CIOTAT Tel : 06 61 71 35 37 Mail : sarah.tendam@wanadoo.fr	PRESENTATION COPIL DECEMBRE 2022
--	--	---	---	---	-------------------------------------

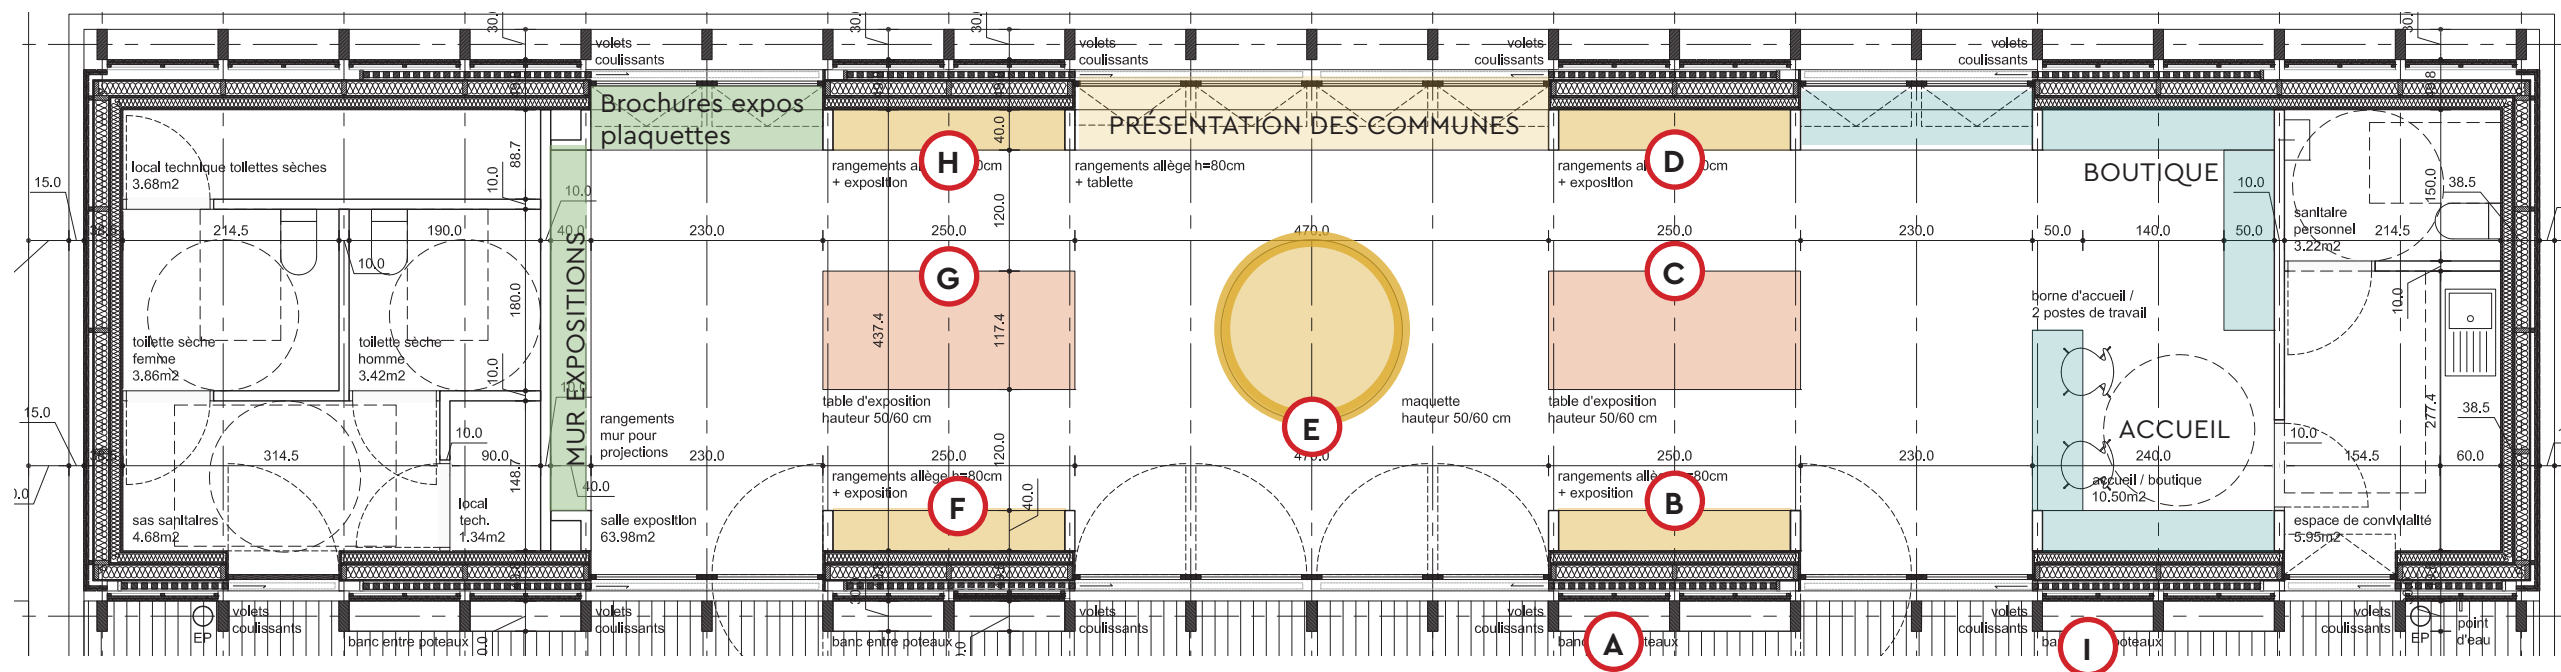


- A** RISQUE INCENDIE
- B** RÉGLEMENTATION CONSIGNES RISQUE INCENDIE
- C** PATRIMOINE NATUREL, PAYSAGE, MILIEUX, BIODIVERSITÉ
- D** CARTE ITINÉRAIRE (ign, aimenté)
- E** MAQUETTE TERRITOIRE
- F** GRANDS SITE DE FRANCE
GRAND SITE CONCORS SAINTE-VICTOIRE
- G** PATRIMOINE INDUSTRIEL ET HISTORIQUE LIÉ À L'EAU
- H** INFORMATIONS TEMPORAIRES SUR LA VIE DU TERRITOIRE
- I** ENSEIGNE DU BÂTIMENT

CONSTRUCTION D'UN PAVILLON D'INFORMATION - BARRAGE DE BIMONT

PLAN D'IMPLANTATION

MAÎTRISE D'OUVRAGE METROPOLE AIX MARSEILLE PROVENCE 58, Boulevard Charles Livon 13007 Marseille	MAÎTRISE D'OEUVRE ATELIER REGIS ROUDIL ARCHITECTES Place Martin Luther King Avenue du 8 mai 1945 - Le Mansard C 13090 AIX EN PROVENCE Tel : 04 42 61 19 05 Mail : contact@regisroudil.fr	BET TCE SCOPING 105 avenue de Bredasque 13090 AIX EN PROVENCE Tel : 01 69 19 43 10 Mail : scoping@scoping.fr	SCENOGRAPHE SCENO 2 rue Gubernatis 06000 NICE Tel : 04 51 92 29 67 Mail : sceno@fryland.fr	PAYSAGISTE SARAH TEN DAM 12 avenue Victor Hugo 13600 LA CIOTAT Tel : 06 61 71 35 37 Mail : sarah.tendam@wanadoo.fr	PRESENTATION COPIL DECEMBRE 2022
--	--	---	---	---	-------------------------------------

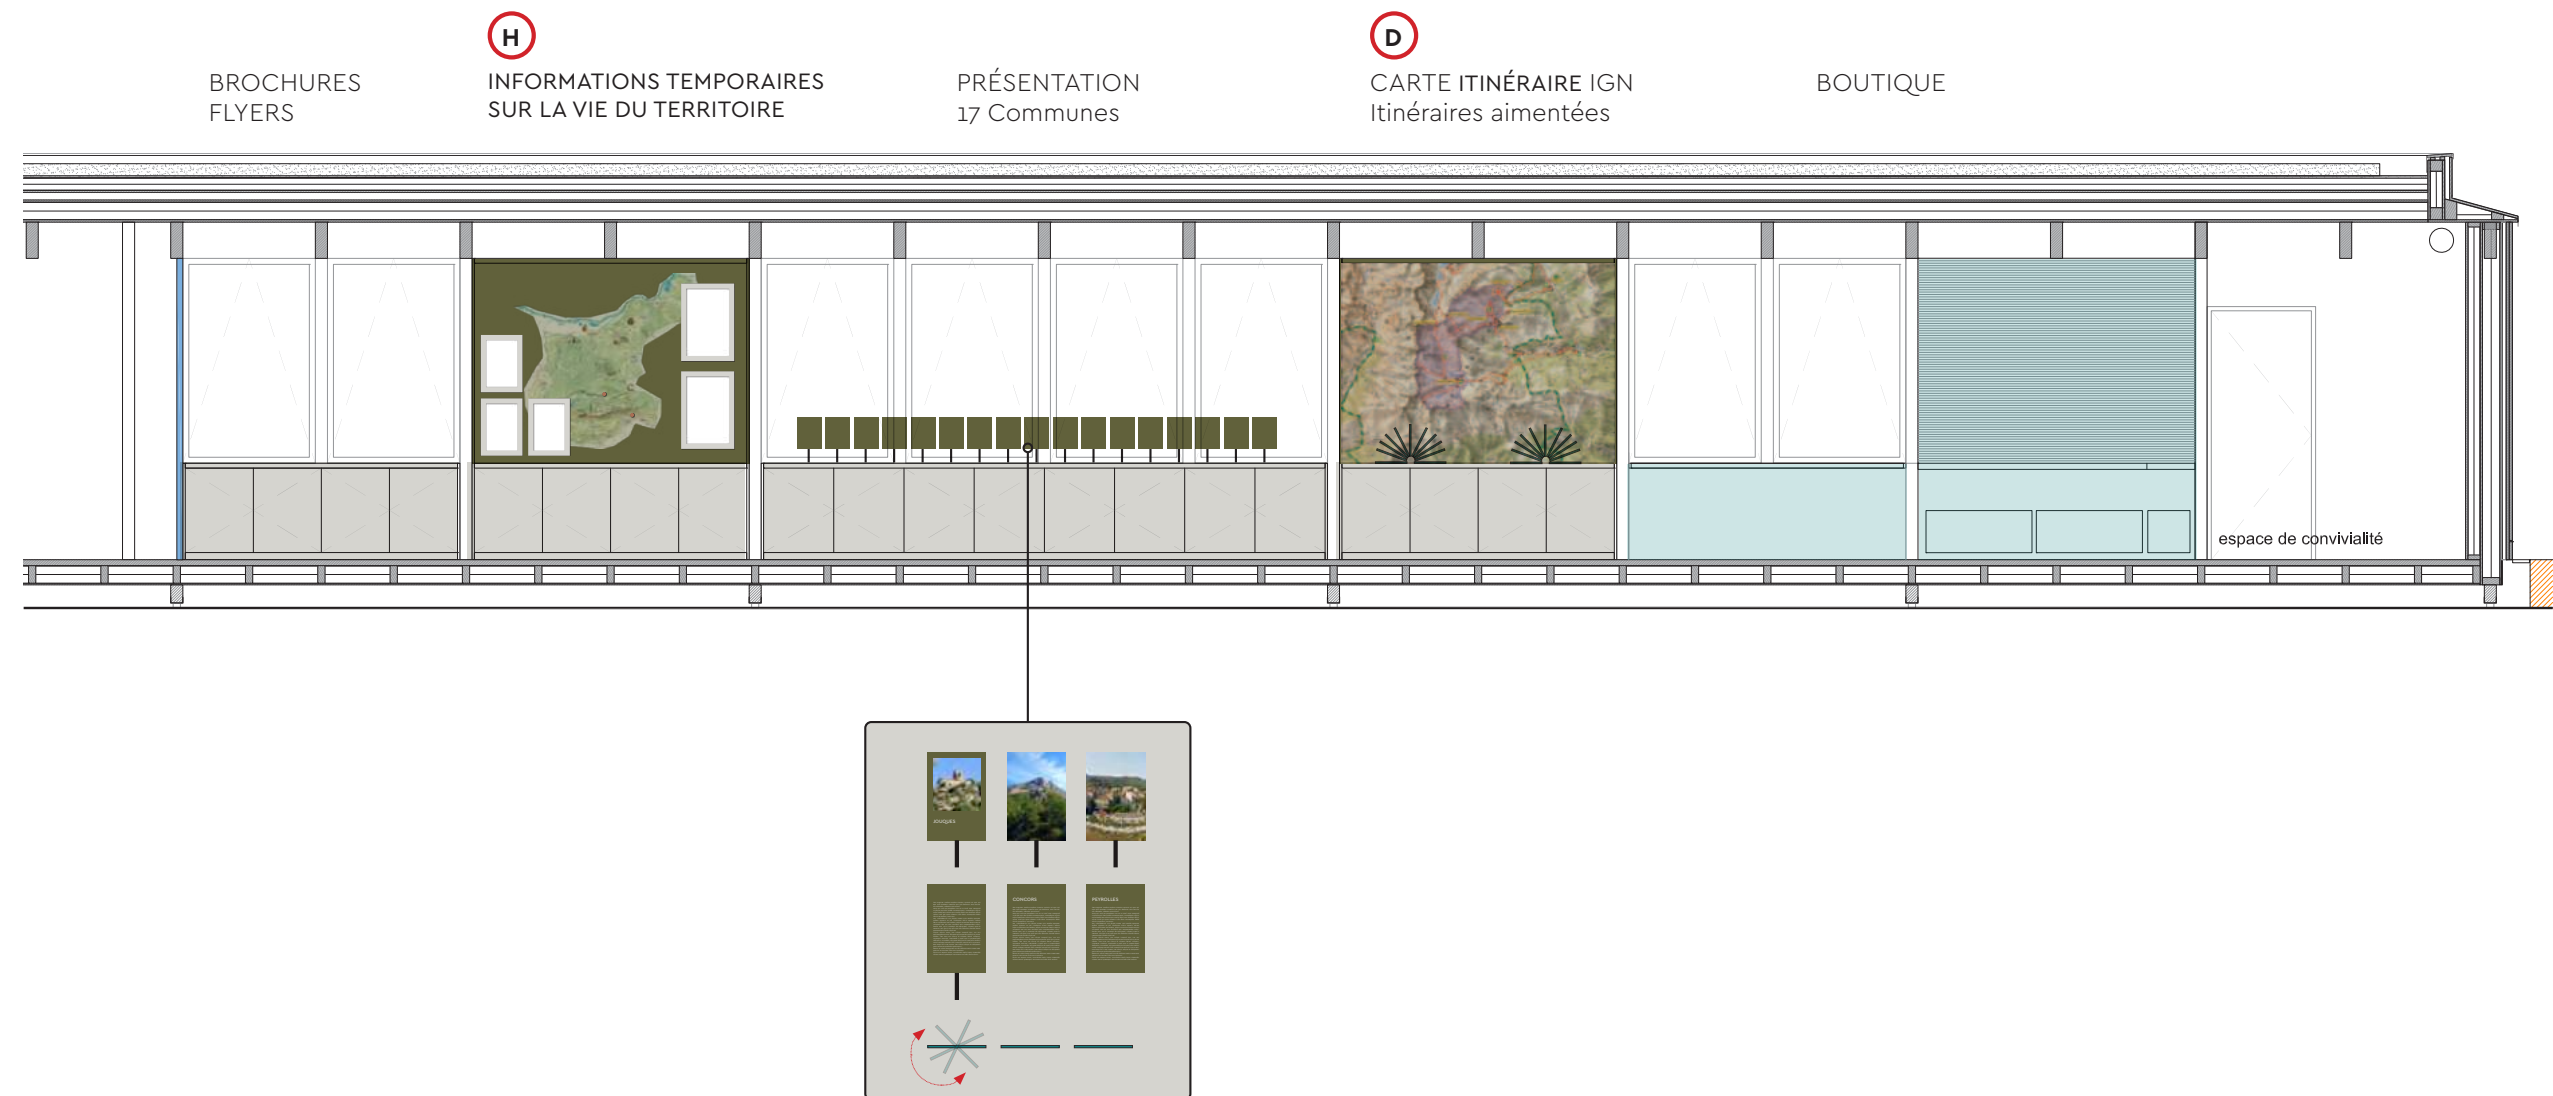

CONSTRUCTION D'UN PAVILLON D'INFORMATION - BARRAGE DE BIMONT

PRINCIPE DES PRÉSENTATIONS DES INFORMATIONS _FACADE NORD

MAÎTRISE D'OUVRAGE
METROPOLE AIX MARSEILLE PROVENCE
 58, Boulevard Charles Livon
 13007 Marseille


MAÎTRISE D'OEUVRE
ATELIER REGIS ROUDIL ARCHITECTES
 Place Martin Luther King
 Avenue du 8 mai 1945 - Le Mansard C
 13090 AIX EN PROVENCE
 Tel : 04 42 61 19 05
 Mail : contact@regisroudil.fr

BET TCE
SCOPING
 105 avenue de Bredasque
 13090 AIX EN PROVENCE
 Tel : 01 69 19 43 10
 Mail : scoping@scoping.fr

SCENOGRAPHE
SCENO
 2 rue Gubernatis
 06000 NICE
 Tel : 04 51 92 29 67
 Mail : sceno@fryland.fr

PAYSAGISTE
SARAH TEN DAM
 12 avenue Victor Hugo
 13600 LA CIOTAT
 Tel : 06 61 71 35 37
 Mail : sarah.tendam@wanadoo.fr

PRESENTATION COPIL
 DECEMBRE 2022

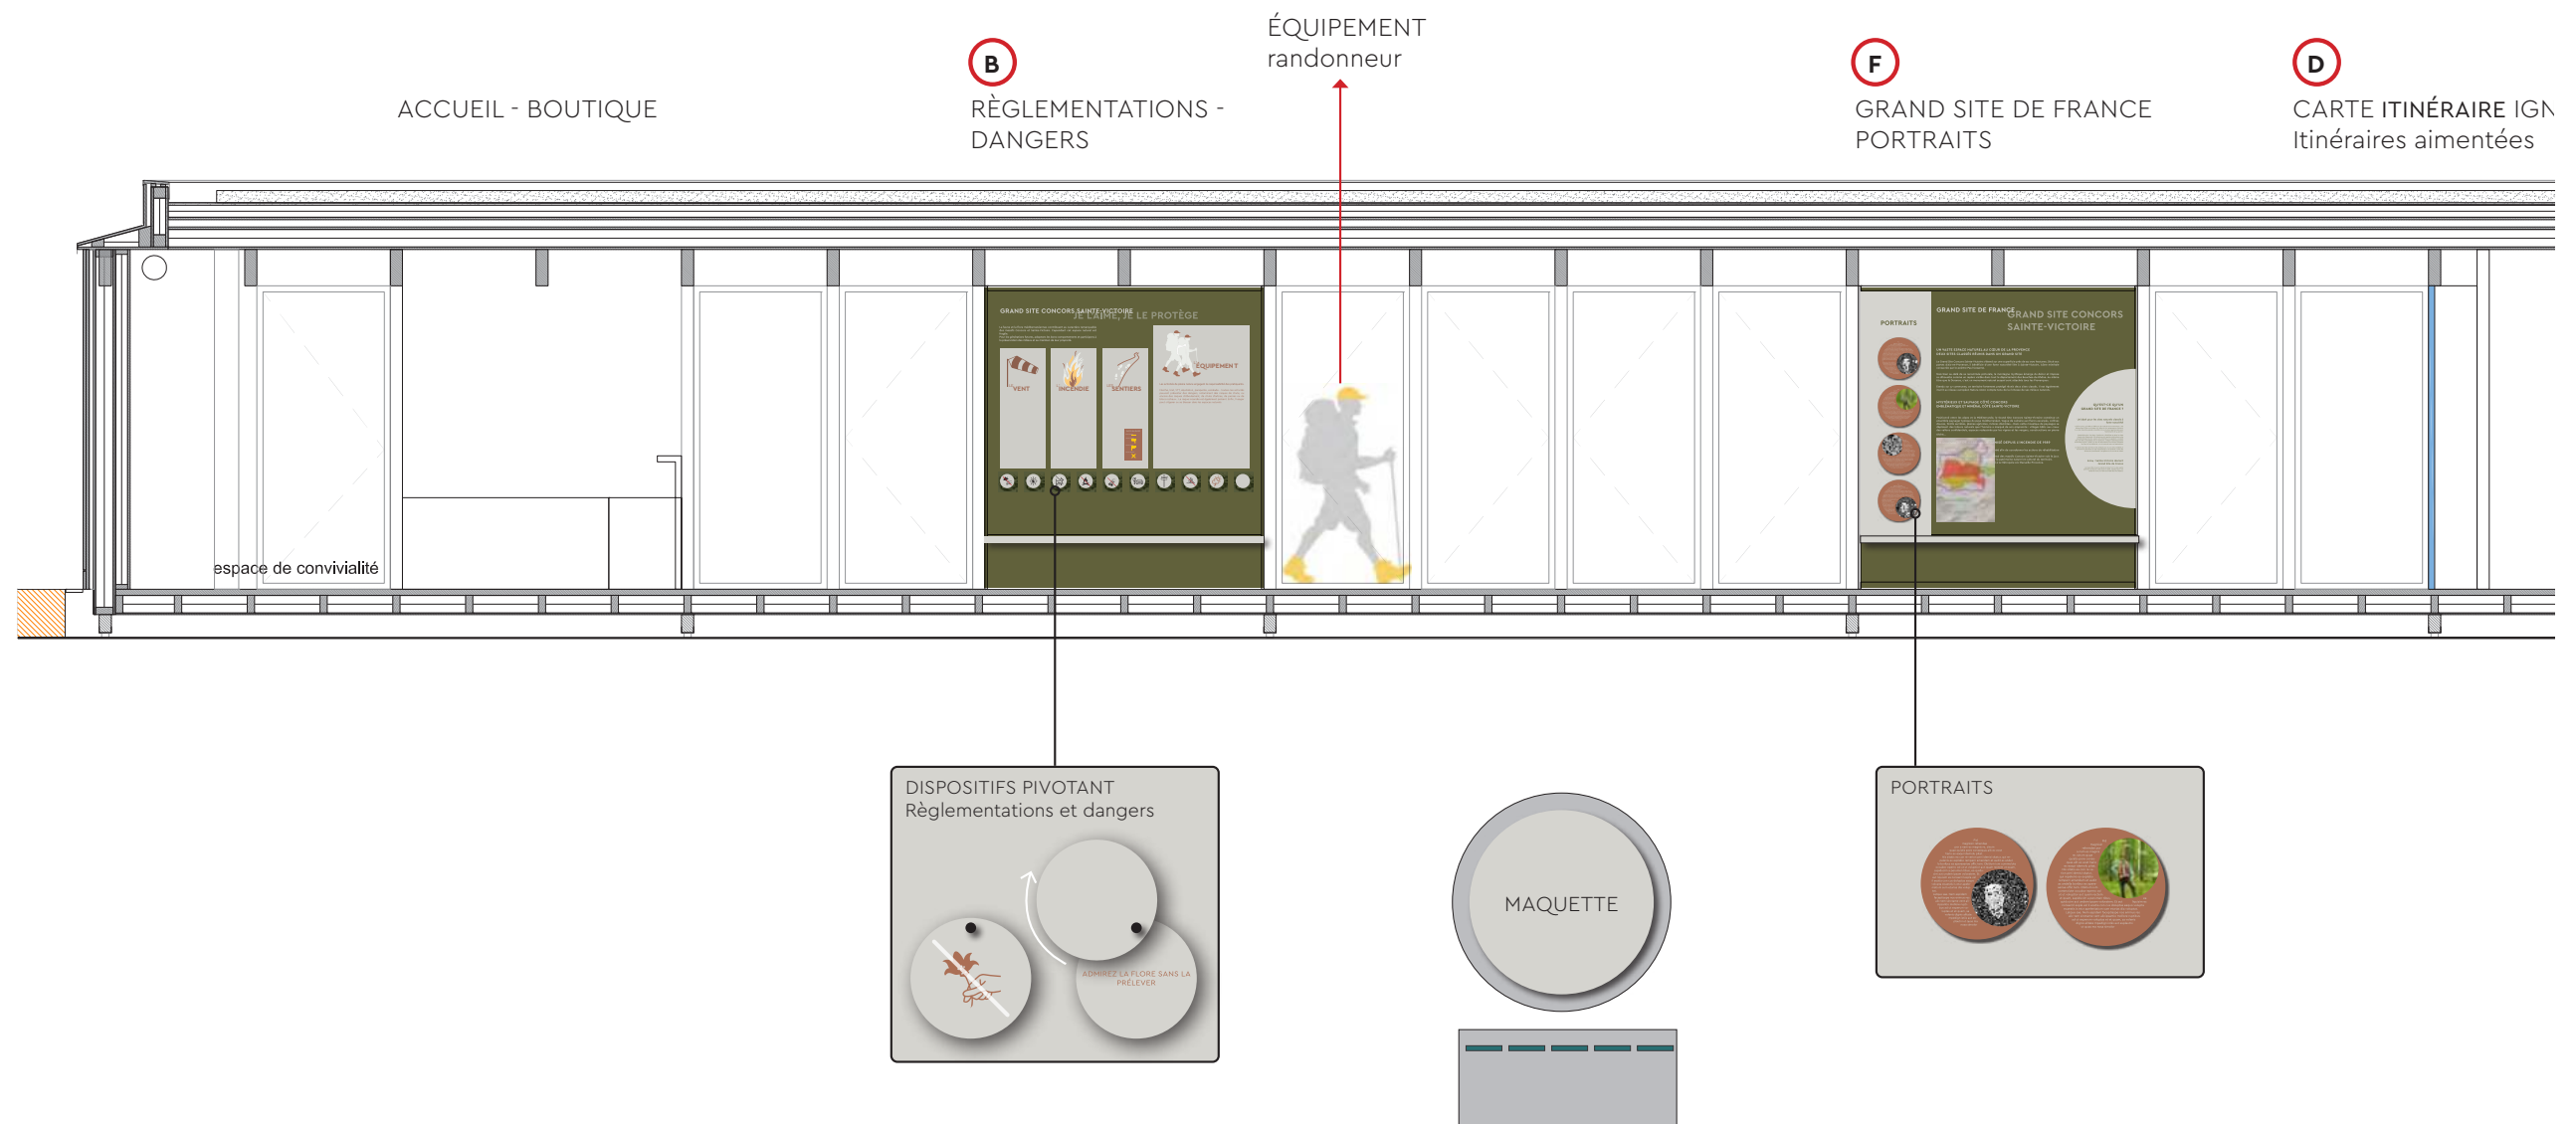

CONSTRUCTION D'UN PAVILLON D'INFORMATION - BARRAGE DE BIMONT

PRINCIPE DES PRÉSENTATIONS DES INFORMATIONS _FACADE SUD

MAÎTRISE D'OUVRAGE
METROPOLE AIX MARSEILLE PROVENCE
 58, Boulevard Charles Livon
 13007 Marseille



MAÎTRISE D'OEUVRE
ATELIER REGIS ROUDIL ARCHITECTES
 Place Martin Luther King
 Avenue du 8 mai 1945 - Le Mansard C
 13090 AIX EN PROVENCE
 Tel : 04 42 61 19 05
 Mail : contact@regisroudil.fr

BET TCE
SCOPING
 105 avenue de Bredasque
 13090 AIX EN PROVENCE
 Tel : 01 69 19 43 10
 Mail : scoping@scoping.fr

SCENOGRAPHE
SCENO
 2 rue Gubernatis
 06000 NICE
 Tel : 04 51 92 29 67
 Mail : sceno@fryland.fr

PAYSAGISTE
SARAH TEN DAM
 12 avenue Victor Hugo
 13600 LA CIOTAT
 Tel : 06 61 71 35 37
 Mail : sarah.tendam@wanadoo.fr

PRESENTATION COPIL
 DECEMBRE 2022

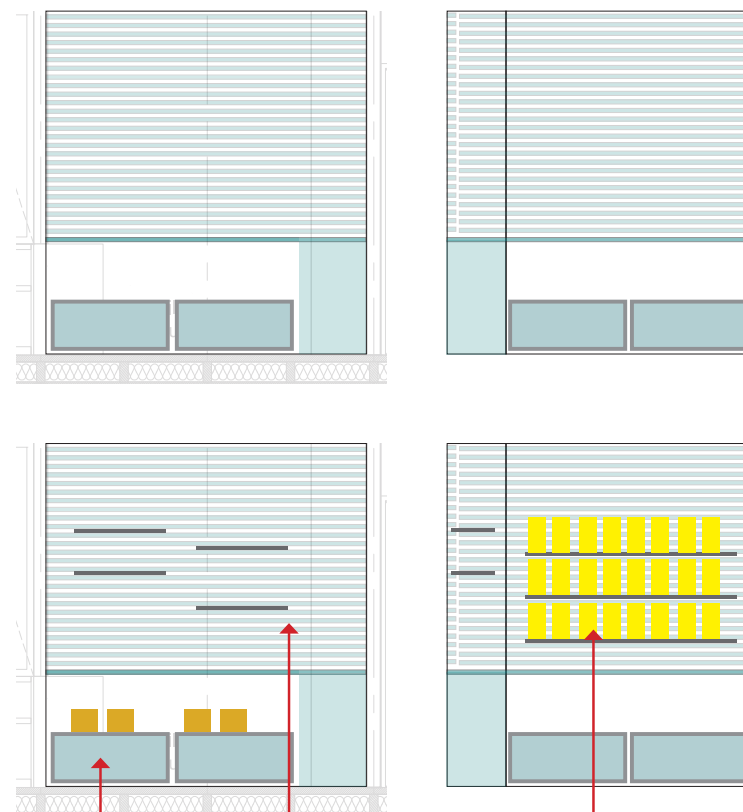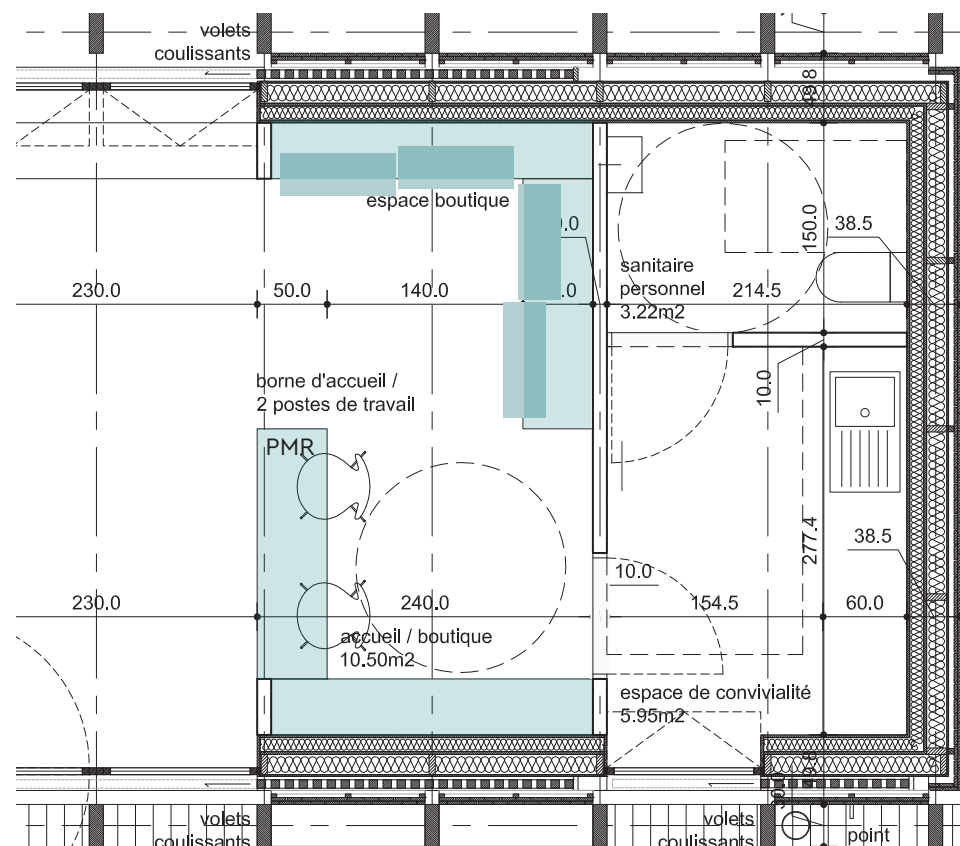

CAISSON SUR ROULETTES
- Objets / livres enfants

ÉTAGÈRES AMOVIBLES
Produits et livres

PRÉSENTOIR CARTES




Tasseaux composés en plein + vide
afin d'intercaler les étagères dans la
structure.



MOBILIER MODULAIRE



PRÉSENTATION CARTES PLIÉS

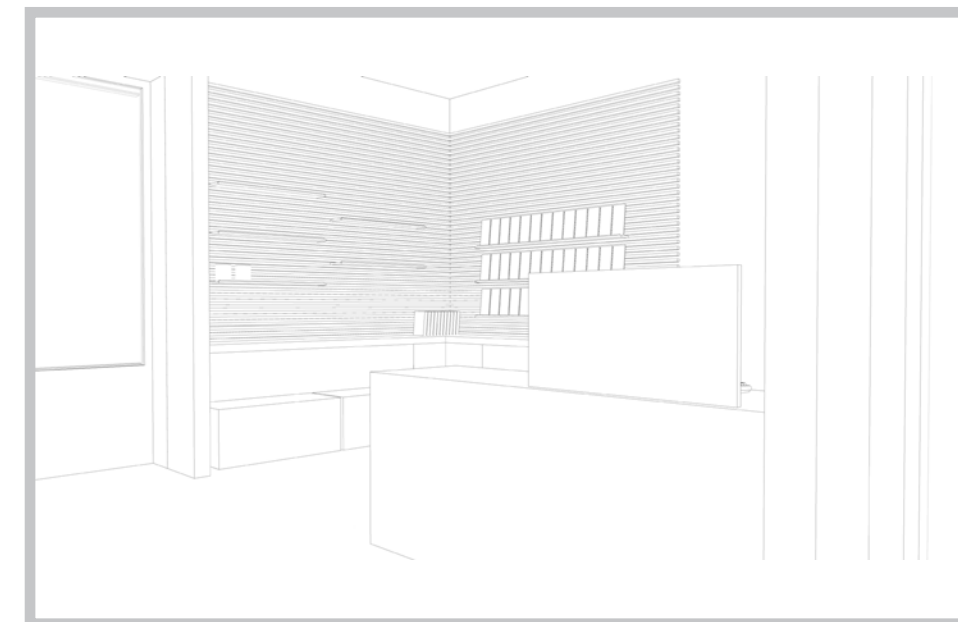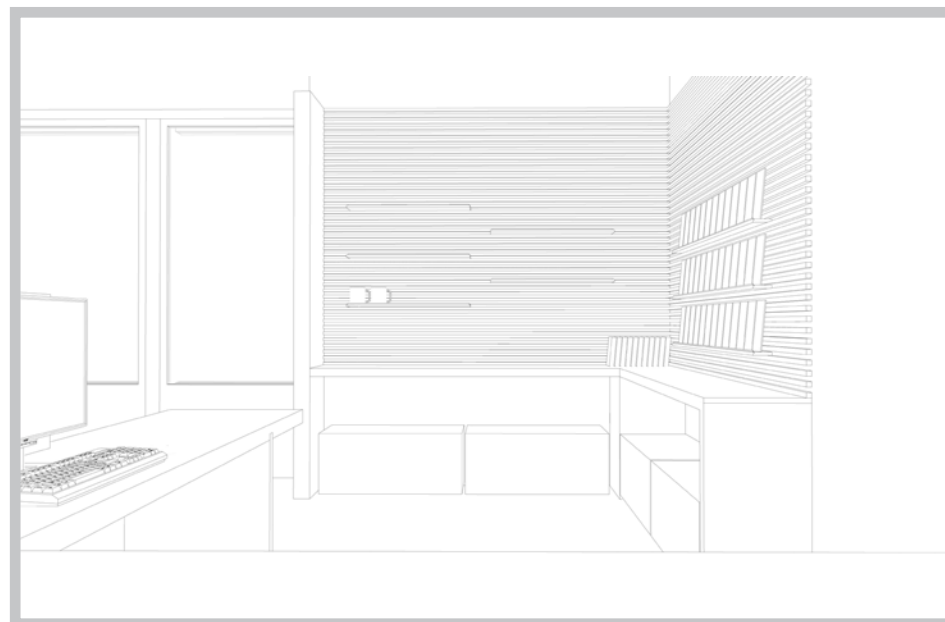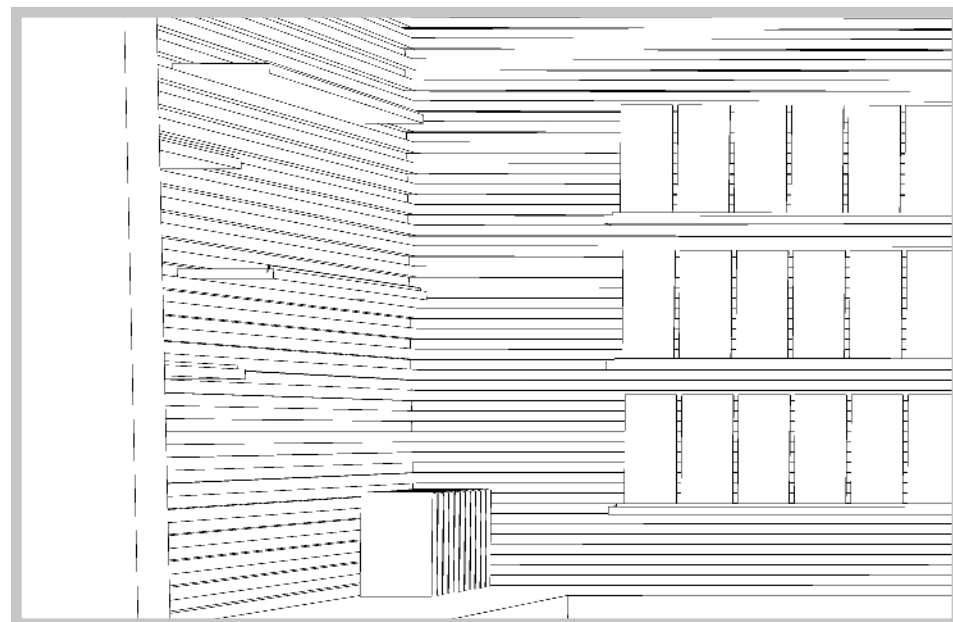

CONSTRUCTION D'UN PAVILLON D'INFORMATION - BARRAGE DE BIMONT

MAÎTRISE D'OUVRAGE
METROPOLE AIX MARSEILLE PROVENCE
58, Boulevard Charles Livon
13007 Marseille





MAÎTRISE D'OEUVRE
ATELIER REGIS ROUDIL ARCHITECTES
Place Martin Luther King
Avenue du 8 mai 1945 - Le Mansard C
13090 AIX EN PROVENCE
Tel : 04 42 61 19 05
Mail : contact@regisroudil.fr

BET TCE
SCOPING
105 avenue de Bredasque
13090 AIX EN PROVENCE
Tel : 01 69 19 43 10
Mail : scoping@scoping.fr

SCENOGRAPHE
SCENO
2 rue Gubernatis
06000 NICE
Tel : 04 51 92 29 67
Mail : sceno@fryland.fr

PAYSAGISTE
SARAH TEN DAM
12 avenue Victor Hugo
13600 LA CIOTAT
Tel : 06 61 71 35 37
Mail : sarah.tendam@wanadoo.fr

PRESENTATION COPIL
DECEMBRE 2022

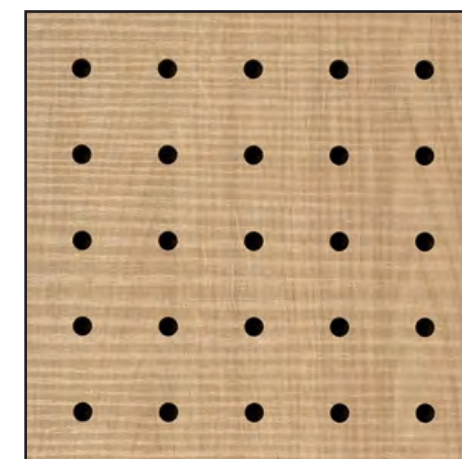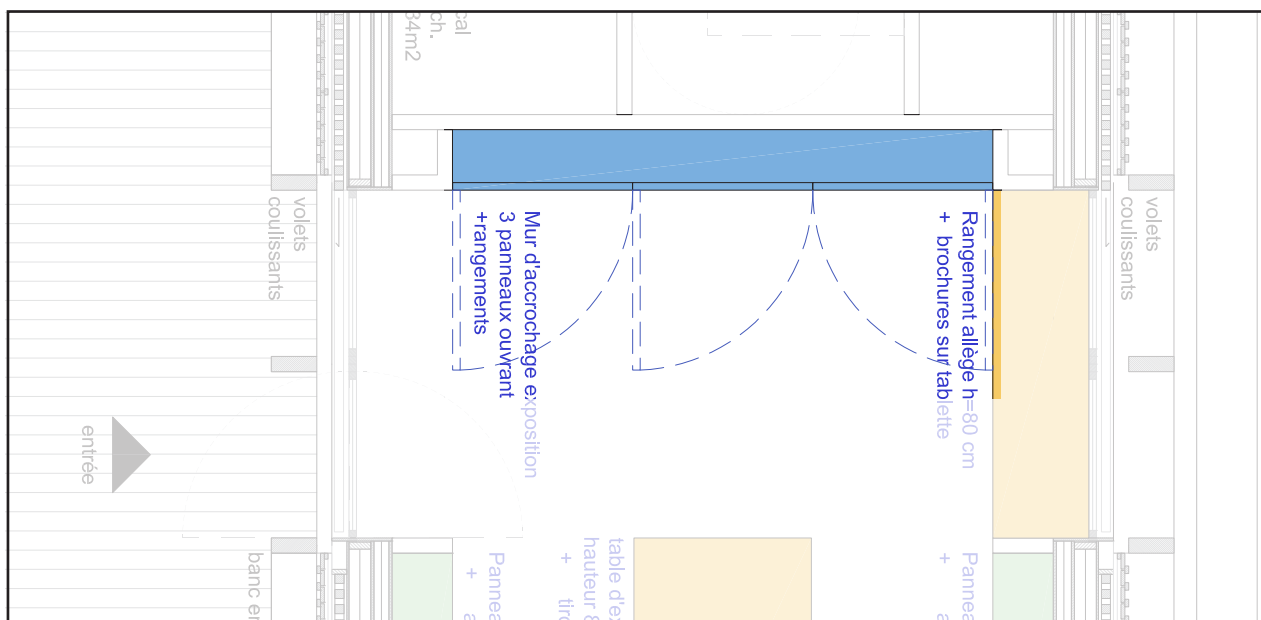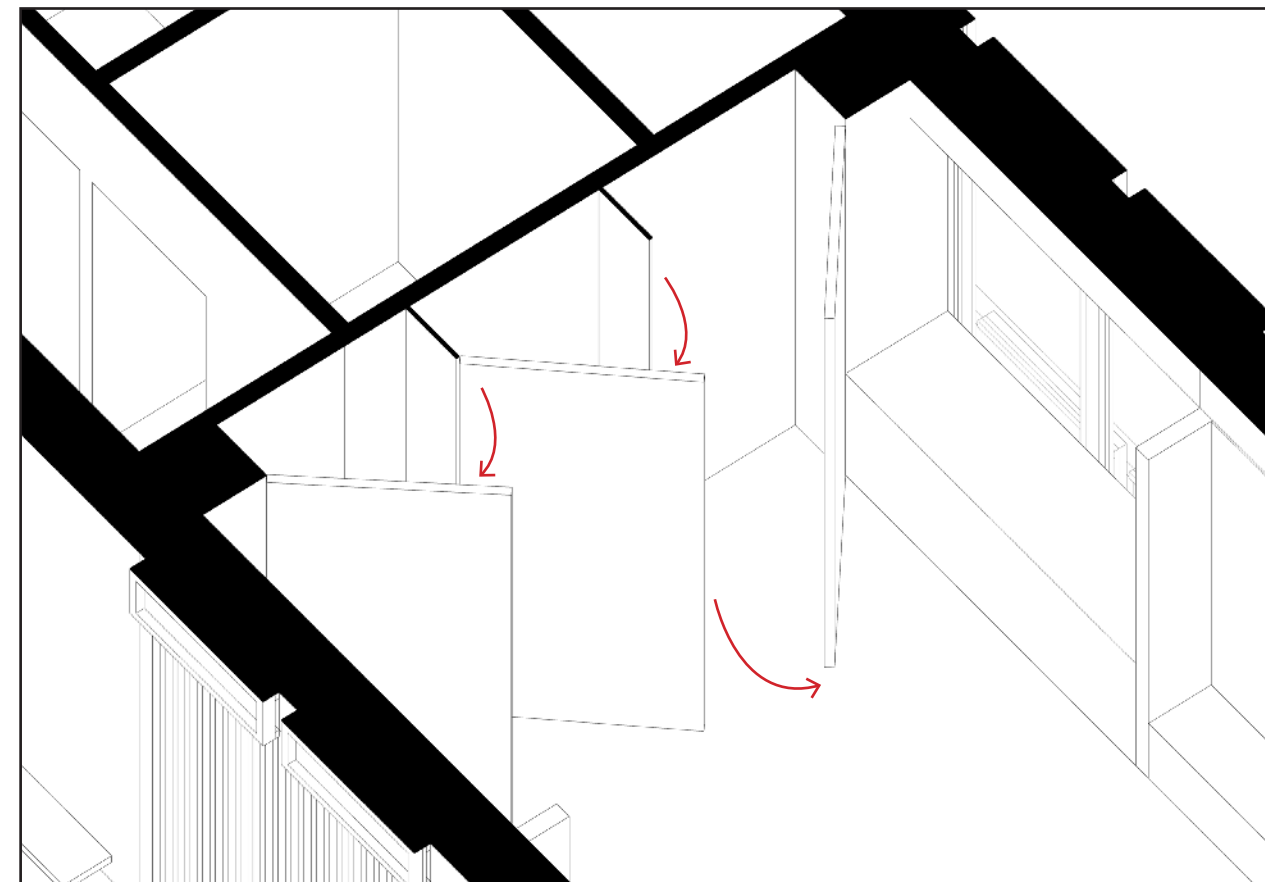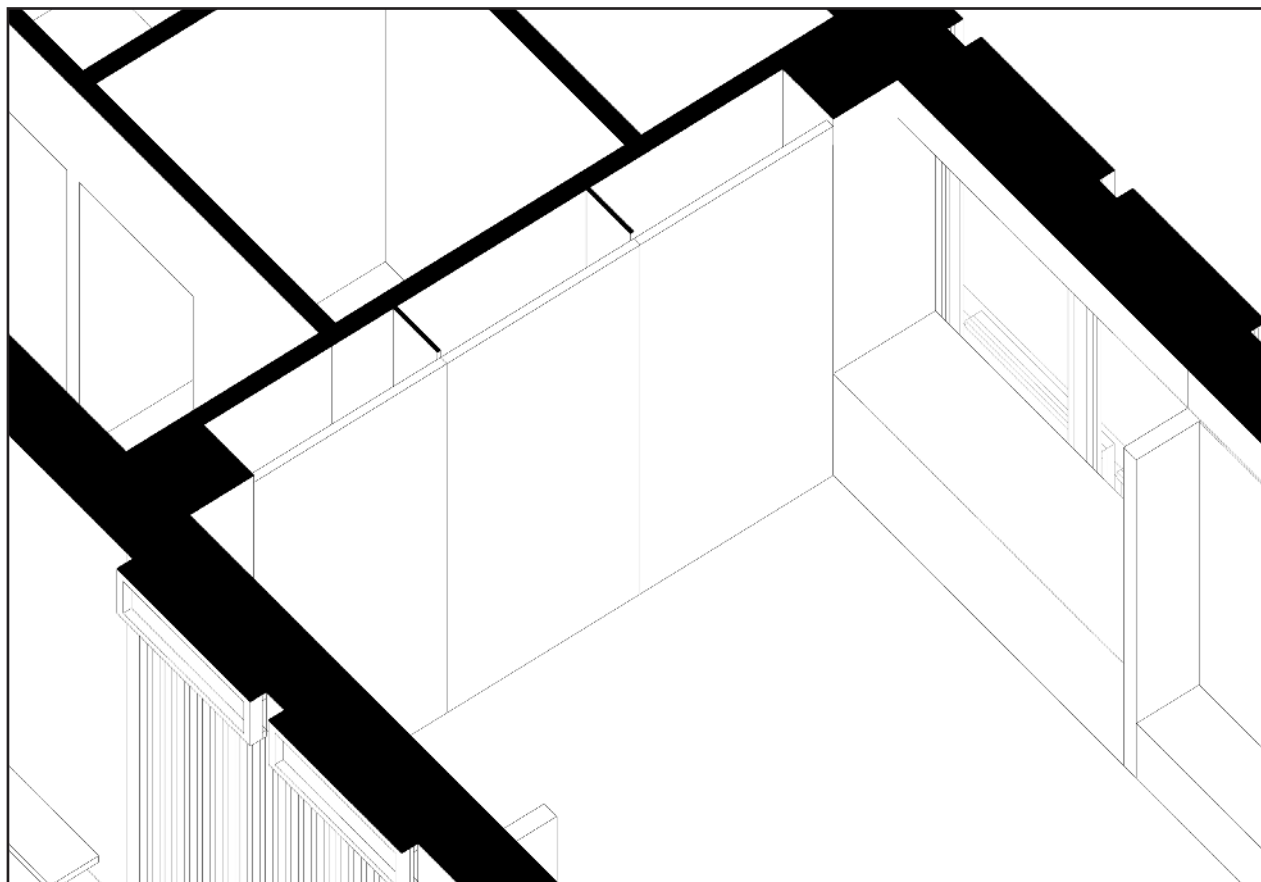

PRINCIPE ACCROCHAGE EXPOSITION TEMPORAIRE :

- 3 panneaux ouvrant avec espace de rangement à l'arrière
- en bois perforé pour un accrochage facile à mettre en oeuvre sans restauration ni entretien particulier au fil des expositions.

PRINCIPE MUR EXPOSITION TEMPORAIRE

CONSTRUCTION D'UN PAVILLON D'INFORMATION - BARRAGE DE BIMONT

MAÎTRISE D'OUVRAGE
METROPOLE AIX MARSEILLE PROVENCE
 58, Boulevard Charles Livon
 13007 Marseille

MAÎTRISE D'OEUVRE
ATELIER REGIS ROUDIL ARCHITECTES
 Place Martin Luther King
 Avenue du 8 mai 1945 - Le Mansard C
 13090 AIX EN PROVENCE
 Tel : 04 42 61 19 05
 Mail : contact@regisroudil.fr

BET TCE
SCOPING
 105 avenue de Bredasque
 13090 AIX EN PROVENCE
 Tel : 01 69 19 43 10
 Mail : scoping@scoping.fr

SCENOGRAPHE
SCENO
 2 rue Gubernatis
 06000 NICE
 Tel : 04 51 92 29 67
 Mail : sceno@fryland.fr

PAYSAGISTE
SARAH TEN DAM
 12 avenue Victor Hugo
 13600 LA CIOTAT
 Tel : 06 61 71 35 37
 Mail : sarah.tendam@wanadoo.fr

PRESENTATION COPIL
 DECEMBRE 2022



nota : le traitement du parvis n'est pas à jour dans la perspective

CONSTRUCTION D'UN PAVILLON D'INFORMATION - BARRAGE DE BIMONT

INSERTION 02

MAÎTRISE D'OUVRAGE METROPOLE AIX MARSEILLE PROVENCE 58, Boulevard Charles Livon 13007 Marseille	MAÎTRISE D'OEUVRE ATELIER REGIS ROUDIL ARCHITECTES Place Martin Luther King Avenue du 8 mai 1945 - Le Mansard C 13090 AIX EN PROVENCE Tel : 04 42 61 19 05 Mail : contact@regisroudil.fr	BET TCE SCOPING 105 avenue de Bredasque 13090 AIX EN PROVENCE Tel : 01 69 19 43 10 Mail : scoping@scoping.fr	SCENOGRAPHE SCENO 2 rue Gubernatis 06000 NICE Tel : 04 51 92 29 67 Mail : sceno@fryland.fr	PAYSAGISTE SARAH TEN DAM 12 avenue Victor Hugo 13600 LA CIOTAT Tel : 06 61 71 35 37 Mail : sarah.tendam@wanadoo.fr	PRESENTATION COPIL DECEMBRE 2022
--	--	---	---	---	-------------------------------------