

DEPARTEMENT DES BOUCHES DU RHONE

COMMUNE: LA ROQUE D'ANTHERON

PLAN DE BORNAGE

Zone d'Aménagement Concerté
de la Roque d'Anthéron 2

LOT 14

REFERENCES CADASTRALES

SECTION : AA

LIEU DIT :Grande RIBE

PARCELLE : Division en cours

ECHELLE
1 / 500

DOSSIER	REVISIONS	DATE	MODIFICATIONS	RESPONSABLE	SIGNATURE
17515 Lot 14	0	DECEMBRE 2020	CREATION		



ASSOCIATION DE TOPOGRAPHES GEOMETRES TECHNICIENS D'ETUDES SUD MEDITERRANEE

ORDRE DES GEOMETRES EXPERTS N°1989D100001

A.T.G.T.S.M
14 RUE E. HERRIOT
13090 AIX EN PROVENCE

A.T.G.T.S.M




GÉOMÈTRE-EXPERT
CONSEILLER VALORISER GARANTIR

TEL:04.42.52.91.20
FAX:04.42.59.35.73

E Mail: atgtsm@atgtsm.fr
http: / / www.atgtsm.fr

LOT 14			
Point	X	Y	Nature
1	1882828.19	3171744.90	Clou
2	1882877.82	3171750.24	Borne OGE
3	1882882.83	3171719.43	Borne OGE
4	1882831.93	3171711.23	Clou
5	1882829.37	3171727.08	Clou
6	1882828.48	3171734.06	Clou
7	1882828.10	3171741.08	Clou

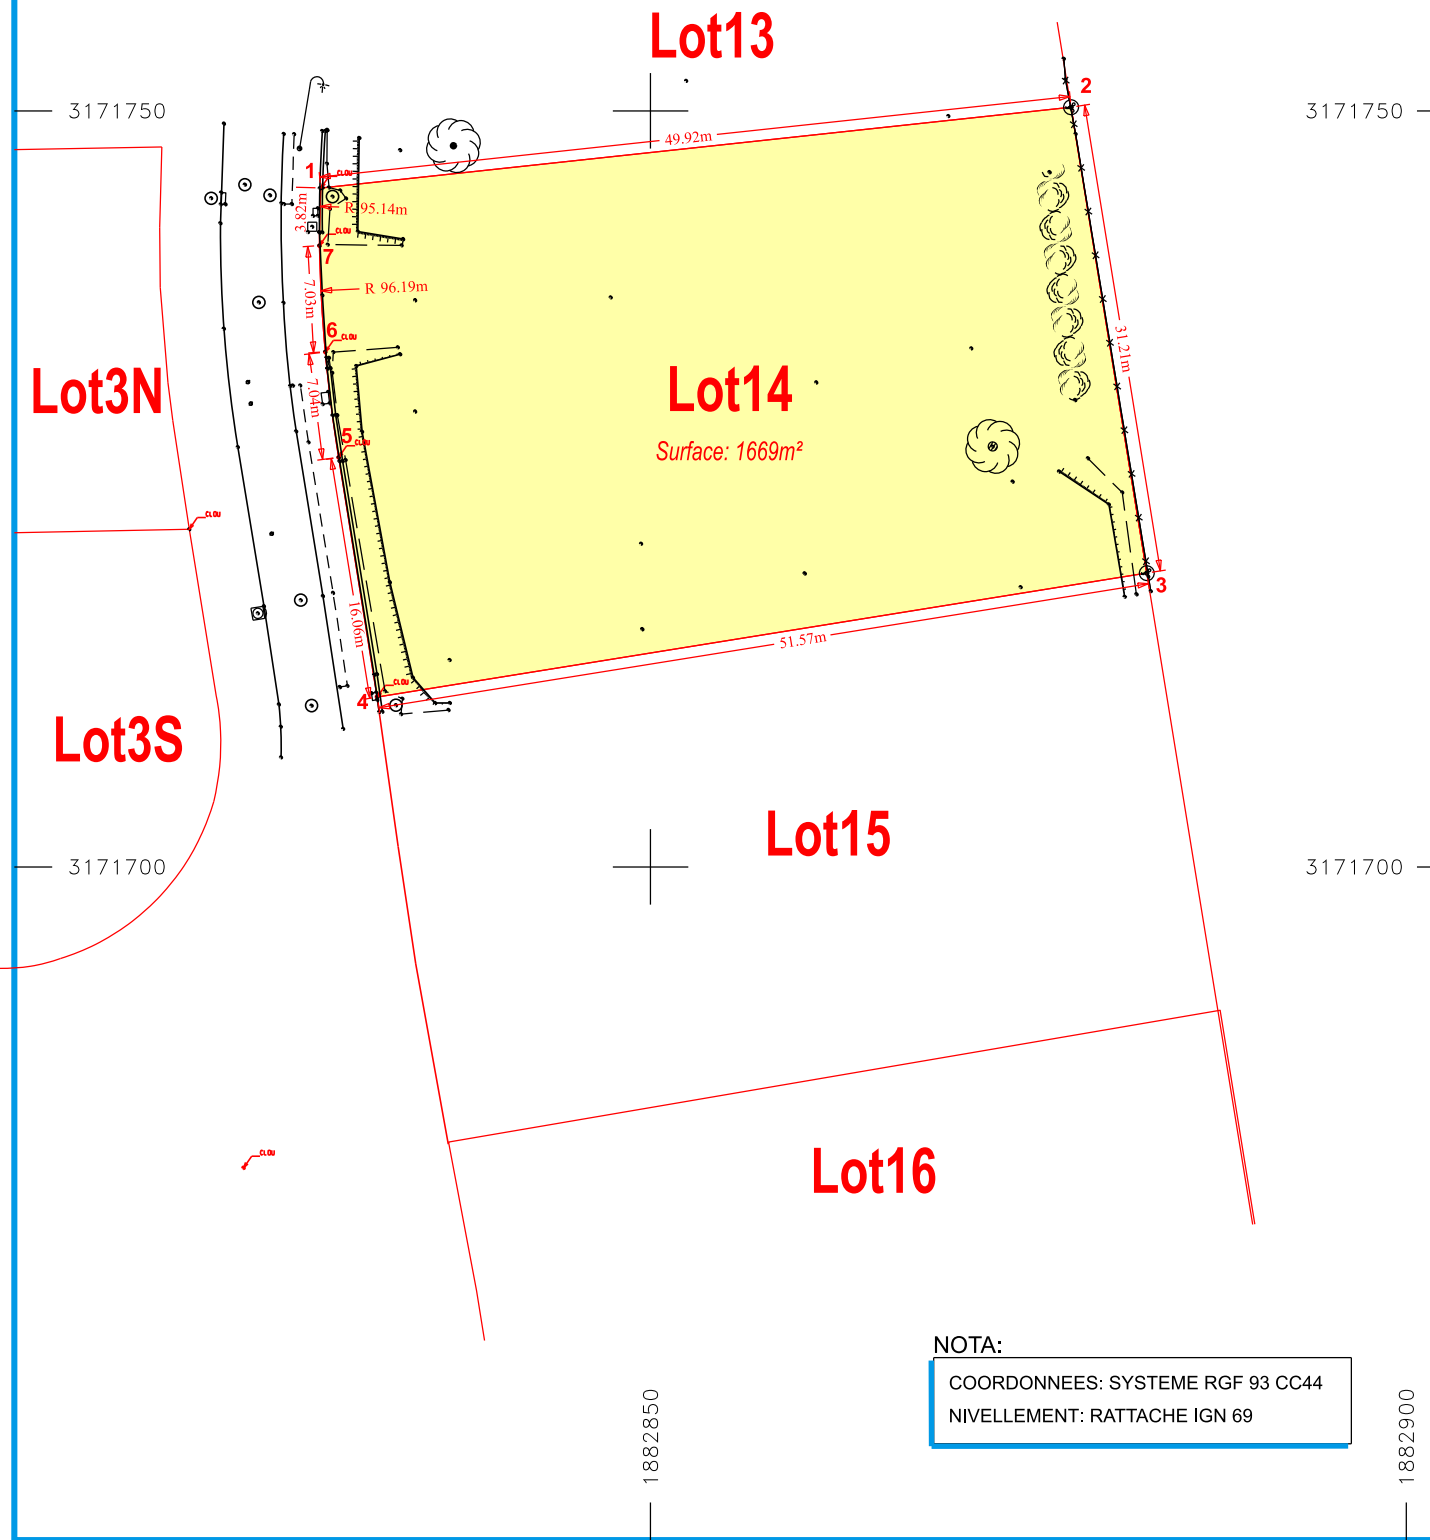

NOTA:

COORDONNEES: SYSTEME RGF 93 CC44

NIVELLEMENT: RATTACHE IGN 69

PLAN DE MASSE

Zone d'Aménagement Concerté
de la Roque d'Anthéron 2

