




	PLAN DE VILLE				DOSSIER	DOE
	AIX PARK BELLEGARDE				ECHELLE	1/8000
	N° G2R DU SITE	N° DE PLAN	INDICE	FOLIO	Reçu au Contrôle de légalité le 17 décembre 2025	
	132589	2-4	R	3 / 19	PUBLIÉ	132589_2-4_DOE
					DESSIN	TEL.COM

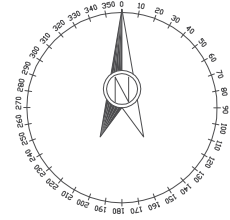

Zone d'implantation SFR

Section: AT
Parcelle: 36 & 37

Coordonnées X= 851990 Y= 1841684 Z= 208.00mNGF



PLAN DE CADASTRE

AIX PARK BELLEGARDE

DOSSIER

DOE

ECHELLE

1/1000

Reçu au Contrôle de légalité le 17 décembre 2025
FICHER 132589_2-4_DOE



N° G2R DU SITE

N° DE PLAN

INDICE

FOLIO

132589

2-4

R

4 / 19

DESSIN

TEL.COM



NGF /
Sol :
208.00m


Local technique énergie SFR
3.40x1.90x2.70m aménagé au
dernier étage de l'immeuble

Niveau 11

Local technique radio SFR
2.00x1.00x2.40m aménagé au
dernier étage de l'immeuble

Antenne SFR S0/S1/S2
KWS4-65B-R12
L800/GU900/L1800/
L2100/L2600/NR3500

Az° = 0°/120°/240°
HBA: 13.40m HSA: 15.50m

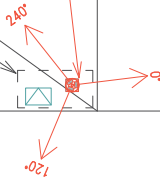

PLAN DE MASSE IMPLANTATION GENERALE

AIX PARK BELLEGARDE

DOSSIER

DOE

ECHELLE

1/250

Reçu au Contrôle de légalité le 17 décembre 2025
FICHIER 132589_2-4_DOE



N° G2R DU SITE

N° DE PLAN

INDICE

FOLIO

132589

2-4B

B

5 / 19

DESSIN

TEL.COM

Antenne SFR S0/S1/S2
KWS4-65B-R12
L800/GU900/L1800/
L2100/L2600/NR3500
Az° = 0°/120°/240°
HBA: 13.40m HSA: 15.50m

Antenne GPS

Local technique radio SFR
2.00x1.00x2.40m aménagé au
dernier étage de l'immeuble

Local technique SFR
3.40x1.90x2.70m aménagé au
dernier étage de l'immeuble

223.50m NGF
HSA / Sol : 15.60m

221.40m NGF
HBA / Sol : 13.40m

217.60m NGF
Local / sol : 9.60m

208.00m NGF
Niveau au sol : 0.00m



PLAN D'ELEVATION IMPLANTATION GENERALE

AIX PARK BELLEGARDE


DOSSIER	DOE
ECHELLE	1/150

Reçu au Contrôle de légalité le 17 décembre 2025
Publié le 17 décembre 2025



N° G2R DU SITE	N° DE PLAN	INDICE	FOLIO
132589	2-4C	B	6 / 19

FICHER	132589_2-4_DOE
DESSIN	TEL COM

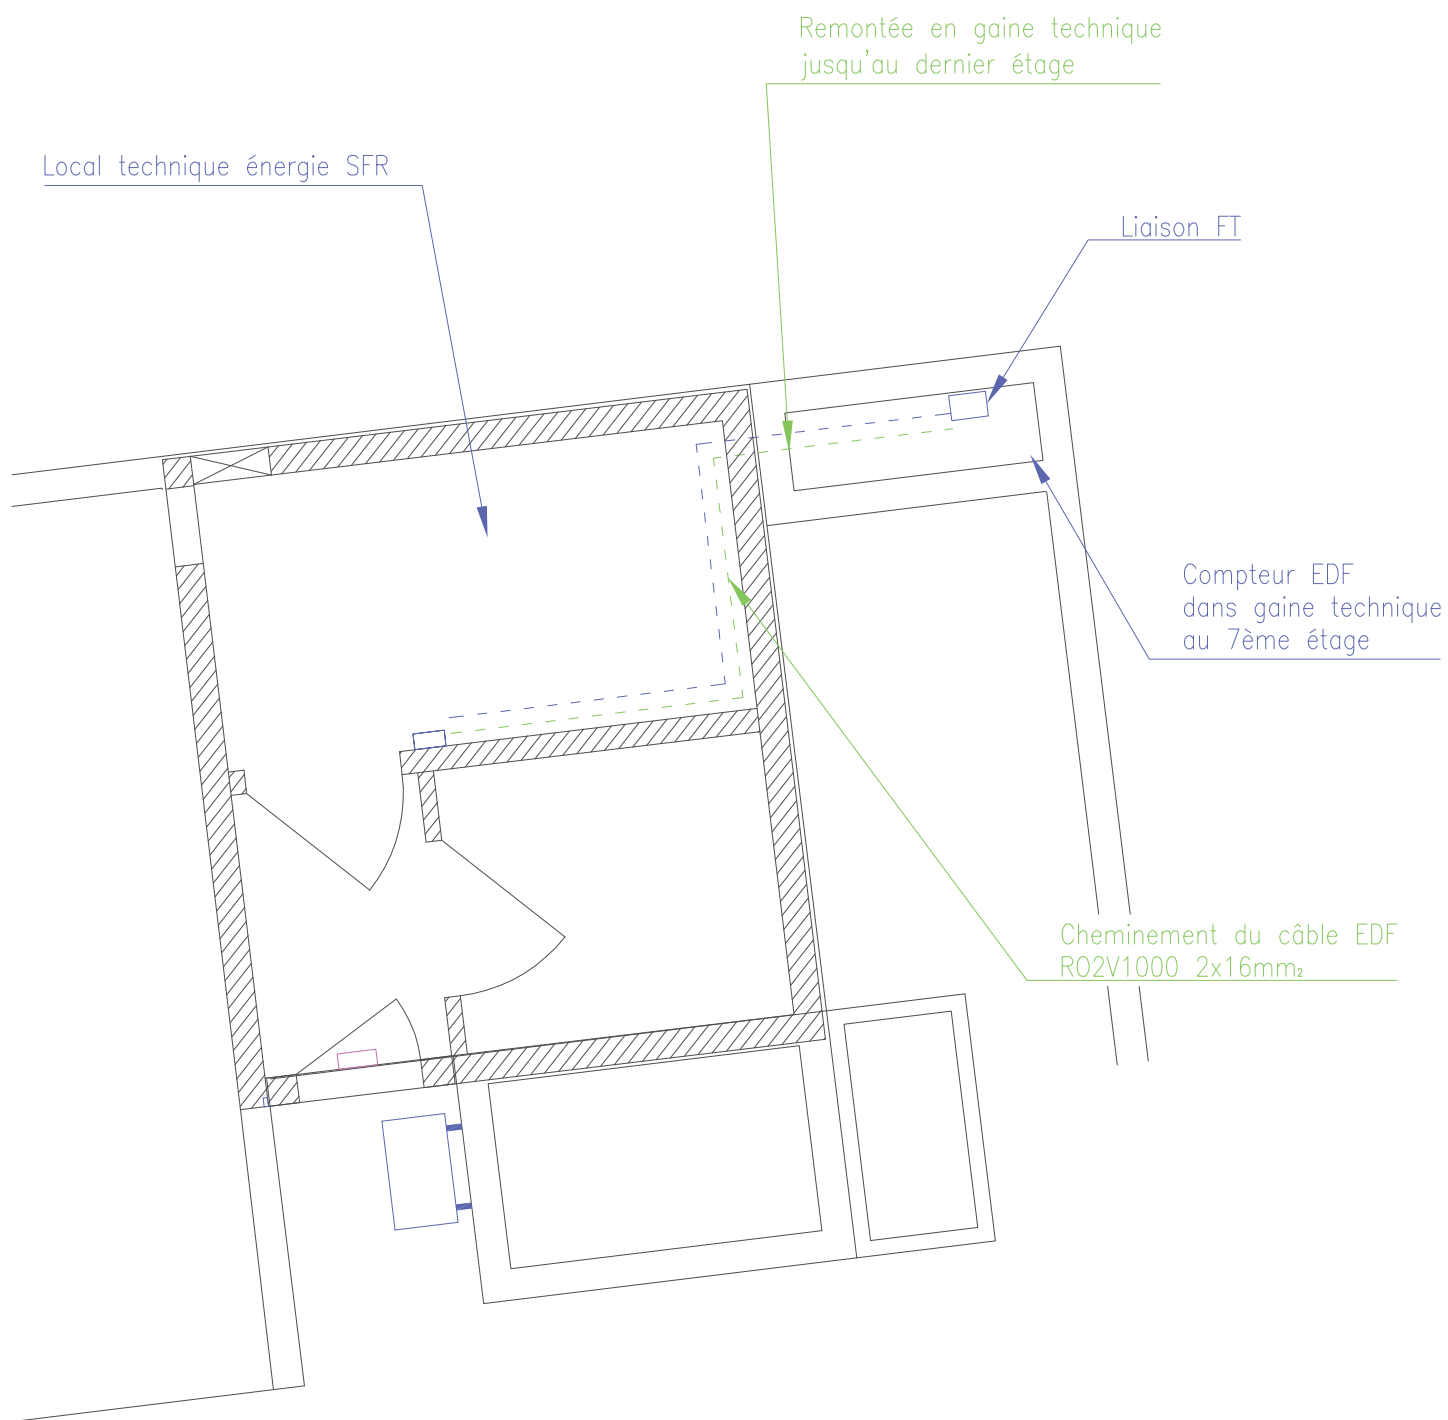

	PLAN DES ADDUCTIONS				DOSSIER	DOE
	AIX PARK BELLEGARDE				ECHELLE	1/50
	N° G2R DU SITE	N° DE PLAN	INDICE	FOLIO	Reçu au Contrôle de légalité le 17 décembre 2025	
	132589	2-4	R	12 / 19	FICHER	132589_2-4_DOE
					DESSIN	TEL COM



Cheminement F0 + alim
dans CDC 316
sur façade intérieure

Partie parking
non couverte

Remontée F0 + alim
au niveau supérieur


Descente F0 + alim
au niveau inférieur

Cheminement F0 + alim dans CDC 316
sur façade au niveau inférieur

Niveau 11

Cheminement F0 + alim
dans CDC 316 sous la toiture

Trémie

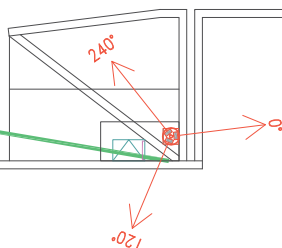

PLAN DE PASSAGE DES COAXIAUX

AIX PARK BELLEGARDE

DOSSIER

DOE

ECHELLE

1/200

Reçu au Contrôle de légalité le 17 décembre 2025

FICHER

132589_2-4_DOE

DESSIN

TEL COM



N° G2R DU SITE

132589

N° DE PLAN

2-4-I

INDICE

R

FOLIO

13 / 19