

**EXTRAIT DU REGISTRE DES DÉLIBÉRATIONS
DU CONSEIL DE TERRITOIRE
ISTRES-OUEST PROVENCE**

N° CT5-109/21

Objet de la délibération :

Approbation de la convention de servitude, au profit de la société ENEDIS, sur la parcelle cadastrée section B n° 3943, sise au lieu-dit COUVENT, à Miramas, pour l'installation à demeure de deux canalisations souterraines et de tous ses accessoires, dans le cadre de l'amélioration du réseau électrique de la commune de Miramas

L'an deux mille vingt et un, le 05 octobre, le Conseil de Territoire Istres-Ouest Provence, régulièrement convoqué s'est réuni en nombre prescrit par la loi sous la présidence de M. François BERNARDINI.

Secrétaire de séance :

M. Martial ALVAREZ

Etaient présents :

M. Martial ALVAREZ, M. François BERNARDINI, M. Eric CASADO, M. Daniel GAGNON, M. Patrick GRIMALDI, M. Hatab JELASSI, M. Yves VIDAL, M. Frédéric VIGOUROUX

Etaient excusés et représentés :

M. Jean HETSCH à M. Frédéric VIGOUROUX, Mme Nicole JOULIA à M. Eric CASADO, Mme Claudie MORA à M. Patrick GRIMALDI, Mme Maryse RODDE à M. Hatab JELASSI

Conformément à l'article R. 421-5 du Code de la Justice Administrative, le présent acte pourra faire l'objet d'un recours contentieux devant le Tribunal Administratif de Marseille dans un délai de deux mois à compter de sa publication/notification. Le requérant peut saisir le Tribunal Administratif de Marseille de manière dématérialisée, par le biais de l'application informatique « Télérecours citoyen » accessible depuis le site internet www.telerecours.fr.

Monsieur le Président du Conseil de Territoire soumet au Conseil le rapport suivant :

Dans le cadre de l'amélioration du réseau électrique de la commune de Miramas, il est nécessaire pour la société Enedis, gestionnaire du réseau de distribution d'électricité, de procéder à la réalisation de deux canalisations souterraines de courant électrique et tous ses accessoires, sur la parcelle cadastrée section B n° 3943, lieu-dit « COUVENT », sur la commune de Miramas.

A cet effet, il est proposé à la Métropole Aix-Marseille-Provence de conclure sur ladite parcelle une convention de servitude pour l'installation à demeure de deux canalisations souterraines d'électricité, ainsi que ses accessoires, dans une bande de trois mètres de large sur une longueur d'environ onze mètres.

La présente servitude est consentie pour un montant forfaitaire de 1 100 €, au titre de compensation forfaitaire et définitive des préjudices spéciaux de toute nature résultant de l'exercice de ses droits par la société Enedis, versés à la Métropole Aix-Marseille-Provence.

Ce bien est enregistré à l'inventaire physique des équipements sous le numéro : 13063013T001.

Telles sont les raisons qui nous incitent à proposer au Conseil de Territoire de prendre la délibération ci-après :

Le Conseil de Territoire,

VU

Le Code Général des Collectivités Territoriales ;

La loi n° 2014-58 du 27 janvier 2014 de modernisation de l'action publique territoriale et d'affirmation des métropoles ;

La loi n° 2015-991 du 7 août 2015 portant nouvelle organisation territoriale de la République ;

La délibération n° FBPA 057-9159/20/CM du Conseil de la Métropole du 17 décembre 2020 portant délégation de compétences du Conseil de la Métropole au Conseil de Territoire Istres-Ouest Provence.

CONSIDERANT

Que la Métropole Aix-Marseille-Provence est propriétaire de la parcelle cadastrée section B n° 3943 sise au lieu-dit « COUVENT » à Miramas ;

Qu'ENEDIS a sollicité le Conseil de Territoire Istres-Ouest Provence/Métropole Aix-Marseille-Provence pour l'installation à demeure de deux canalisations souterraines, ainsi que ses accessoires, dans le cadre de l'amélioration du réseau électrique de la commune de Miramas ;

Que le Conseil de Territoire est favorable à conclure sur ladite parcelle une convention de servitude, au bénéfice d'ENEDIS, sur la parcelle cadastrée section B n° 3943, lieu-dit « COUVENT », sur la commune de Miramas, et appartenant à la Métropole Aix-Marseille-Provence, pour l'installation à demeure de deux canalisations souterraines d'électricité, ainsi que ses accessoires, dans une bande de trois mètres de large sur une longueur d'environ onze mètres ;

Que la présente servitude est consentie moyennant une indemnité unique et forfaitaire de 1 100 € (mille cent euros).

Oùï le rapport ci-dessus

Conformément à l'article R. 421-5 du Code de la Justice Administrative, le présent acte pourra faire l'objet d'un recours contentieux devant le Tribunal Administratif de Marseille dans un délai de deux mois à compter de sa publication/notification. Le requérant peut saisir le Tribunal Administratif de Marseille de manière dématérialisée, par le biais de l'application informatique « Télérecours citoyen » accessible depuis le site internet www.telerecours.fr.

DELIBERE

Article 1 :

Est approuvée la convention de servitude sur la parcelle cadastrée section B n° 3943, lieu-dit « COUVENT », sur la commune de Miramas, et appartenant à la Métropole Aix-Marseille-Provence, pour l'installation à demeure de deux canalisations souterraines ainsi que ses accessoires, dans une bande de trois mètres de large sur une longueur d'environ onze mètres.

Article 2 :

La présente servitude est consentie moyennant une indemnité unique et forfaitaire de 1 100 € mille cent euros.

Article 3 :

La recette correspondante est imputée au budget de l'Etat spécial de territoire Istres-Ouest Provence, chapitre 70, nature 70388.

Article 4 :

Les charges liées aux frais de publication et/ou d'enregistrement de la présente convention de servitude sont à la charge exclusive d'Enedis.

Article 5 :

Monsieur le Président du Conseil de Territoire Istres-Ouest Provence ou son représentant est habilité à signer l'acte authentique et tous les documents découlant de la présente délibération.

A l'unanimité des membres présents et représentés

Certifié conforme
Le Président du Conseil de Territoire
Istres-Ouest Provence

Signé : François BERNARDINI



Conformément à l'article R. 421-5 du Code de la Justice Administrative, le présent acte pourra faire l'objet d'un recours contentieux devant le Tribunal Administratif de Marseille dans un délai de deux mois à compter de sa publication/notification. Le requérant peut saisir le Tribunal Administratif de Marseille de manière dématérialisée, par le biais de l'application informatique « Télérecours citoyen » accessible depuis le site internet www.telerecours.fr.



CONVENTION DE SERVITUDES

Commune de : Miramas

Département : BOUCHES DU RHONE

Une ligne électrique souterraine : 20 000 Volts

N° d'affaire Enedis : DC25/036206 C4 DAR- DOMAINE DE COUVENT - MIRAMAS

Entre les soussignés :

Enedis, SA à directoire et à conseil de surveillance au capital de 270 037 000 € euros, dont le siège social est Tour Enedis 34 place des Corolles, 92079 PARIS LA DEFENSE Cedex, immatriculée au RCS de Nanterre sous le numéro 444 608 442- TVA intracommunautaire FR 66444608442, représentée par Le Directeur Régional ENEDIS Provence Alpes du Sud, Monsieur Cédric Boissier, 445 rue André Ampère, CS 40426, 13591 AIX EN PROVENCE, dûment habilité à cet effet,

désignée ci-après par " Enedis "

d'une part,

Et

Nom : **Métropole Aix-Marseille-Provence** représenté(e) par _____, ayant reçu tous pouvoirs à l'effet des présentes par _____ en date du _____

Demeurant à : _____, BP 48014 MARSEILLE CEDEX 02

Téléphone : _____

Né(e) à :

Agissant en qualité **Propriétaire** des bâtiments et terrains ci-après indiqués

(*) Si le propriétaire est une société, une association, un GFA, indiquer la société, l'association, représentée par M ou Mme suivi de l'adresse de la société ou association.

(*) Si le propriétaire est une commune ou un département, indiquer « représenté(e) par son Maire ou son président ayant reçu tous pouvoirs à l'effet des présentes par décision du Conseil Municipal ou du Conseil Général en date du... »

désigné ci-après par « le propriétaire »

d'autre part.

Il a été exposé ce qui suit :

Le propriétaire déclare que la parcelle ci-après lui appartient :

Commune	Prefixe	Section	Numéro de parcelle	Lieux-dits	Nature éventuelle des sols et cultures (Cultures légumières, prairies, pacage, bois, forêt ...)
Miramas		B	3943	COUVENT ,	

Le propriétaire déclare en outre, conformément aux articles R323-1 à D323-16 du Code de l'Energie, que la parcelle, ci-dessus désignée est actuellement (*) :

- non exploitée(s)
- exploitée(s) par-lui même
- exploitée(s) par

qui sera indemnisé directement par Enedis en vertu desdits articles s'il l'exploite lors de la construction de la(les) lignes électrique(s) souterraine(s). Si à cette date ce dernier a abandonné l'exploitation, l'indemnité sera payée à son successeur.

(* ne concerne que les parcelles boisées ou forestières et les terrains agricoles)

Les parties, vu les droits conférés aux concessionnaires des ouvrages de distribution d'électricité par les articles L.323-4 à L.323-9 et les articles R323-1 à D323-16 du Code de l'Energie , vu le décret n° 67-886 du 6 octobre 1967 , vu les protocoles d'accord conclus entre la profession agricole et Enedis et à titre de reconnaissance de ces droits, sont convenues de ce qui suit :

ARTICLE 1 - Droits de servitudes consentis à Enedis

Après avoir pris connaissance du tracé des ouvrages, mentionnés ci-dessous, sur la parcelle, ci-dessus désignée, le propriétaire reconnaît à Enedis, que cette propriété soit close ou non, bâtie ou non, les droits suivants :

1.1/ Etablir à demeure dans une bande de 3 mètre(s) de large, 2 canalisation(s) souterraine(s) sur une longueur totale d'environ 11 mètres ainsi que ses accessoires.

1.2/ Etablir si besoin des bornes de repérage.

1.3/ Sans coffret

1.4/ Effectuer l'élagage, l'enlèvement, l'abattage ou le dessouchage de toutes plantations, branches ou arbres, qui se trouvent à proximité de l'emplacement des ouvrages, gênent leur pose ou pourraient par leur mouvement, chute ou croissance occasionner des dommages aux ouvrages, étant précisé que Enedis pourra confier ces travaux au propriétaire, si ce dernier le demande et s'engage à respecter la réglementation en vigueur.

1.5/ Utiliser les ouvrages désignés ci-dessus et réaliser toutes les opérations nécessaires pour les besoins du service public de la distribution d'électricité (renforcement, raccordement, etc).

Par voie de conséquence, Enedis pourra faire pénétrer sur la propriété ses agents ou ceux des entrepreneurs dûment accrédités par lui en vue de la construction, la surveillance, l'entretien, la réparation, le remplacement et la rénovation des ouvrages ainsi établis.

Enedis veille à laisser la(les) parcelle(s) concernée(s) dans un état similaire à celui qui existait avant son/intervention(s).

Le propriétaire sera préalablement averti des interventions, sauf en cas d'urgence.

ARTICLE 2 - Droits et obligations du propriétaire

Le propriétaire conserve la propriété et la jouissance des parcelles mais renonce à demander pour quelque motif que ce soit l'enlèvement ou la modification des ouvrages désignés à l'article 1er.

Le propriétaire s'interdit toutefois, dans l'emprise des ouvrages définis à l'article 1er, de faire aucune modification du profil des terrains, aucune plantation d'arbres ou d'arbustes, aucune culture et plus généralement aucun travail ou construction qui soit préjudiciable à l'établissement, l'entretien, l'exploitation et la solidité des ouvrages.

Le propriétaire s'interdit également de porter atteinte à la sécurité desdits ouvrages.

Il pourra toutefois :

- élever des constructions et/ou effectuer des plantations à proximité des ouvrages électriques à condition de respecter entre lesdites constructions et/ou plantations et l'ouvrage(les ouvrages) visé(s) à l'article 1er, les distances de protection prescrites par la réglementation en vigueur
- planter des arbres de part et d'autre des lignes électriques souterraines à condition que la base du fût soit à une distance supérieure à deux mètres des ouvrages.

ARTICLE 3 - Indemnités

3.1/ A titre de compensation forfaitaire et définitive des préjudices spéciaux de toute nature résultant de l'exercice des droits reconnus à l'article 1er, Enedis s'engage à verser lors de l'établissement de l'acte notarié prévu à l'article 7 ci-après :

- au propriétaire qui accepte, une indemnité unique et forfaitaire de mille cent euros (1100 €).
- Le cas échéant, à l'exploitant qui accepte, une indemnité unique et forfaitaire de zéro euro (€).

Dans le cas des terrains agricoles, cette indemnité sera évaluée sur la base des protocoles agricoles¹ conclus entre la profession agricole et Enedis, en vigueur à la date de signature de la présente convention.

3.2/ Par ailleurs, les dégâts qui pourraient être causés aux cultures, bois, forêts et aux biens à l'occasion de la construction, la surveillance, l'entretien, la réparation, le remplacement et la rénovation des ouvrages (à l'exception des abattages et élagages d'arbres indemnisés au titre du paragraphe 3.1) feront l'objet d'une indemnité versée suivant la nature du dommage, soit au propriétaire soit à l'exploitant, fixée à l'amiable, ou à défaut d'accord par le tribunal compétent.

¹ Protocoles "dommages permanents" et "dommages instantanés" relatifs à l'implantation et aux travaux des lignes électriques aériennes et souterraines situées en terrains agricoles

ARTICLE 4 - Responsabilité

Enedis prendra à sa charge tous les dommages accidentels directs et indirects qui résulteraient de son occupation et/ou de ses interventions, causés par son fait ou par ses installations.

Les dégâts seront évalués à l'amiable. Au cas où les parties ne s'entendraient pas sur le quantum de l'indemnité, celle-ci sera fixée par le tribunal compétent du lieu de situation de l'immeuble.

ARTICLE 5- Litiges

Dans le cas de litiges survenant entre les parties pour l'interprétation ou l'exécution de la présente convention, les parties conviennent de rechercher un règlement amiable. A défaut d'accord, les litiges seront soumis au tribunal compétent du lieu de situation des parcelles.

ARTICLE 6 - Entrée en vigueur

La présente convention prend effet à compter de la date de signature par les parties. Elle est conclue pour la durée des ouvrages dont il est question à l'article 1er ou de tous autres ouvrages qui pourraient leur être substitués sur l'emprise des ouvrages existants ou le cas échéant, avec une emprise moindre.

En égard aux impératifs de la distribution publique, le propriétaire autorise Enedis à commencer les travaux dès sa signature si nécessaire.

ARTICLE 7 - Formalités

La présente convention ayant pour objet de conférer à Enedis des droits plus étendus que ceux prévus par l'article L.323-4 du Code de l'Energie, pourra être authentifiée, en vue de sa publication au service de la Publicité Foncière, par acte notarié, les frais dudit acte restant à la charge d'Enedis.


Elle vaut, dès sa signature par le propriétaire, autorisation d'implanter l'ouvrage décrit à l'article 1er.

Nonobstant ce qui précède, le propriétaire s'engage, dès maintenant, à porter la présente convention à la connaissance des personnes, qui ont ou qui acquièrent des droits sur la parcelle traversée par les ouvrages, notamment en cas de transfert de propriété ou de changement de locataire.

Il s'engage, en outre, à faire reporter dans tout acte relatif à la parcelle concernée, par les ouvrages électriques définis à l'article 1er, les termes de la présente convention.

Fait en QUATRE ORIGINAUX et passé à.....

Le

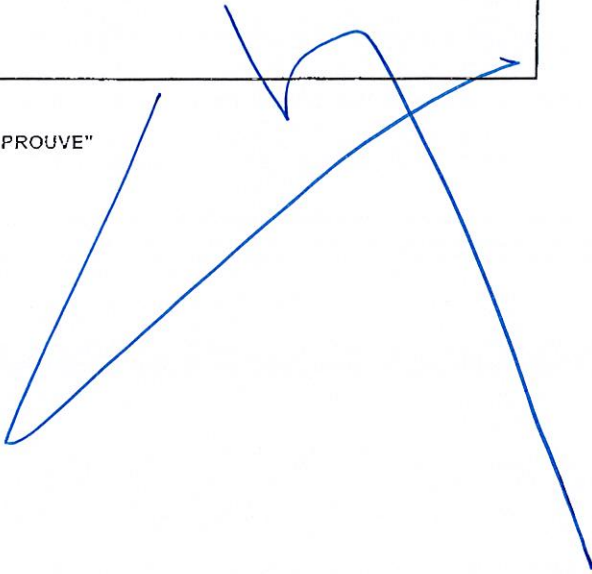
Nom Prénom	Signature
Métropole Aix-Marseille-Provence représenté(e) par ayant reçu tous pouvoirs à l'effet des présentes par en	

- (1) Faire précéder la signature de la mention manuscrite "LU et APPROUVE"
- (2) Parapher les pages de la convention et signer les plans

Cadre réservé à Enedis

A....., le

PLAN CADASTRAL AU 1/1000

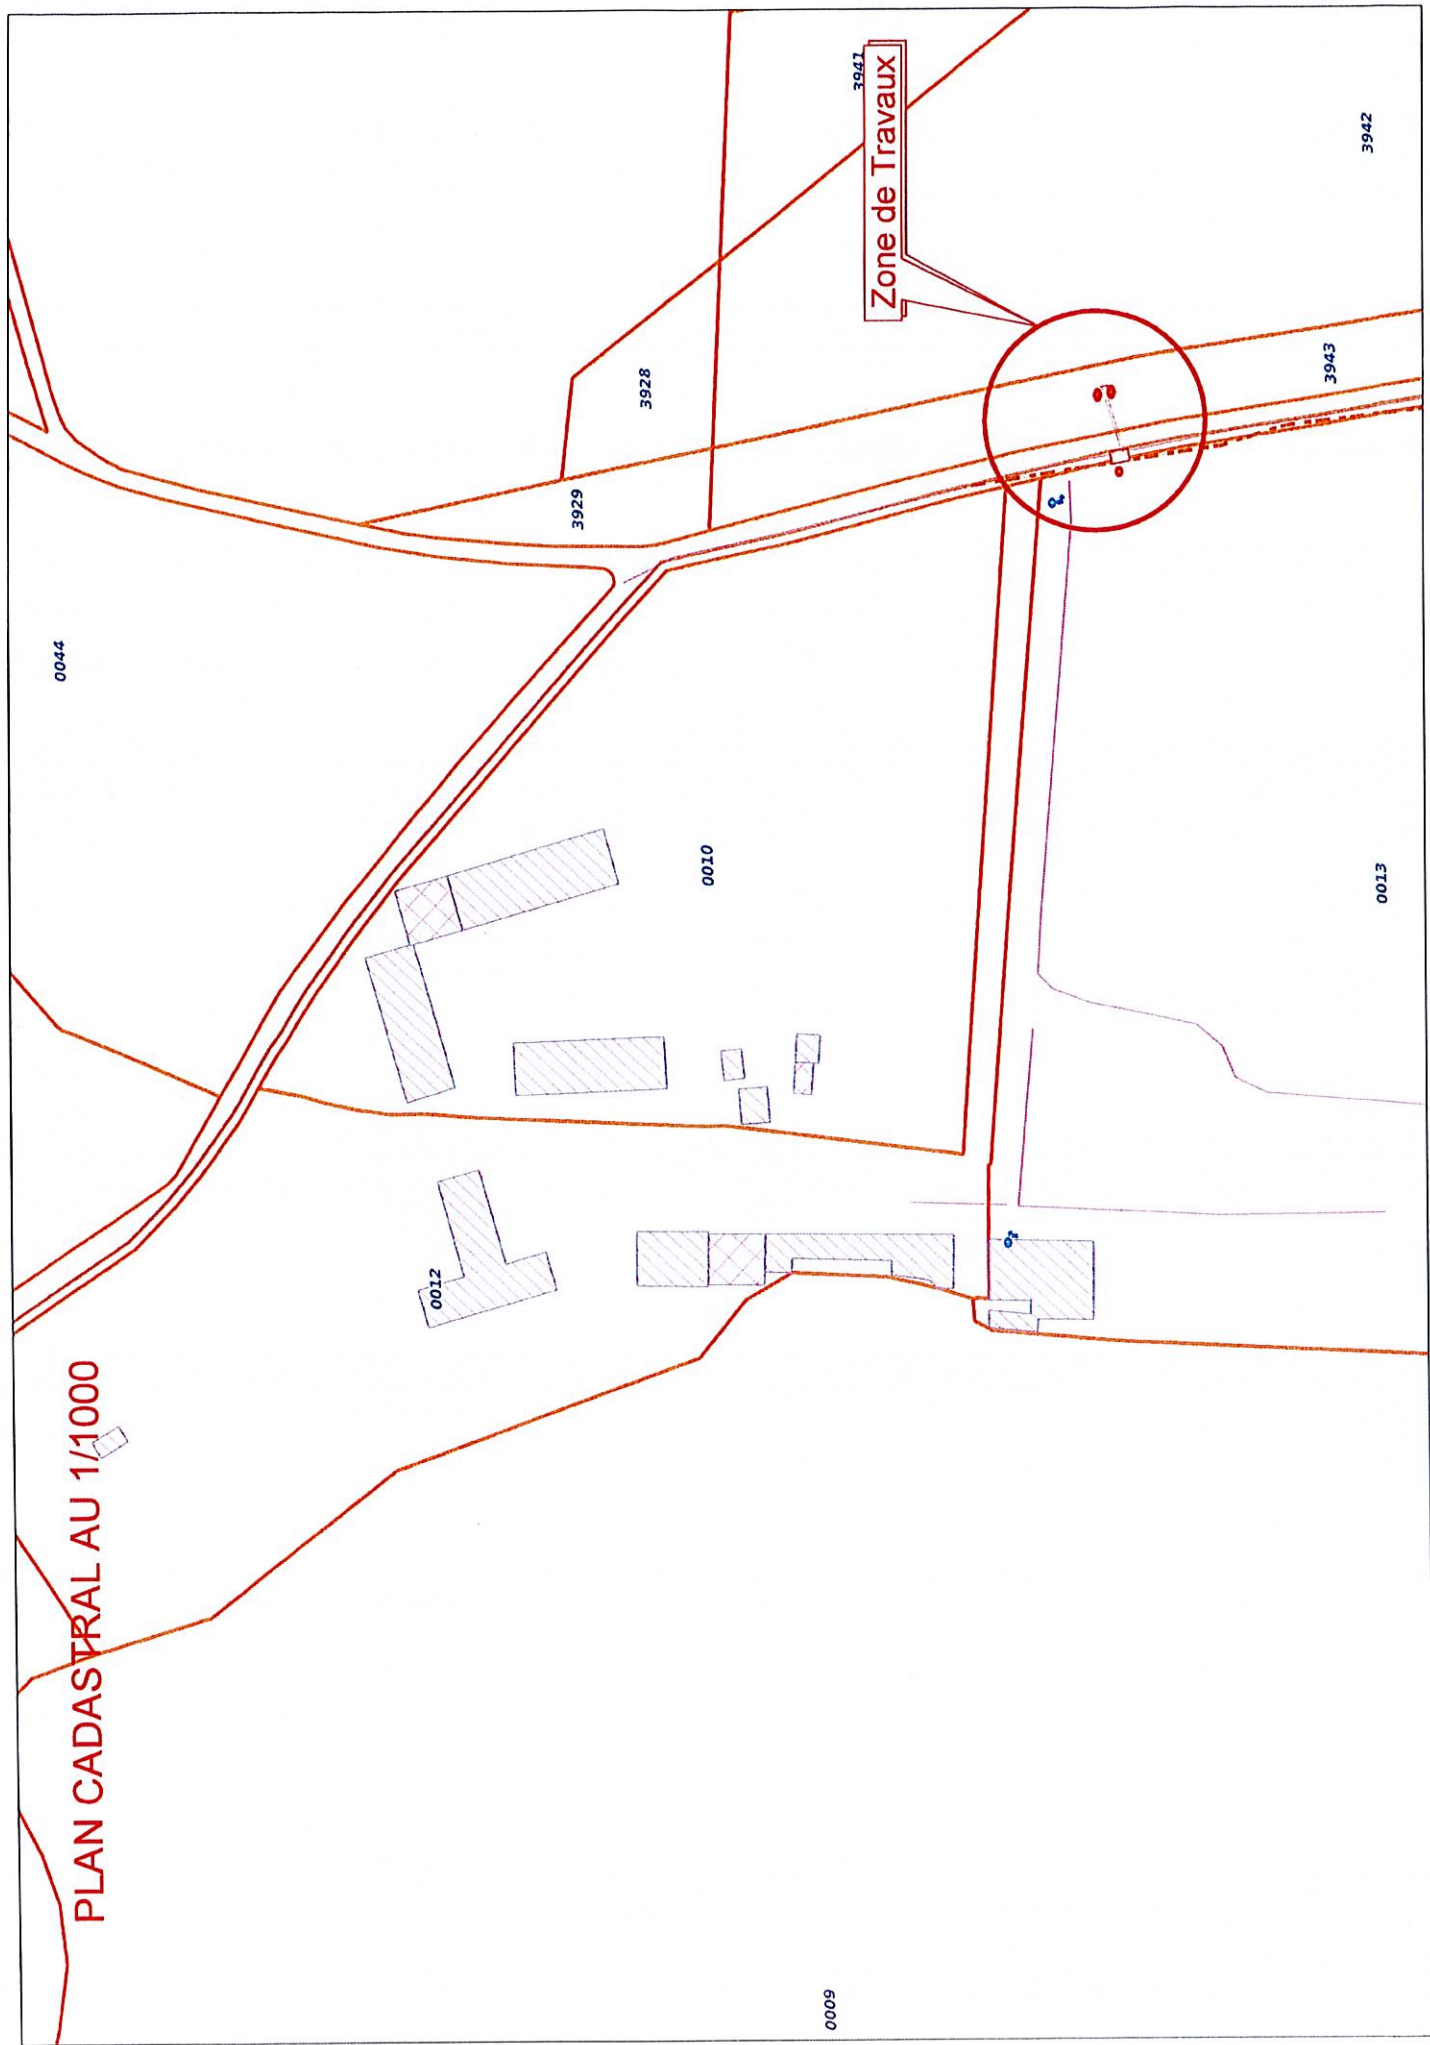

PLAN CADASTRAL AU 1/200

PARCELLE B
SECTION 3943

Réseau HTA
Classe A
Réseau sensible
Eredis

BJ1

BJ2

P1

BON POUR ACCORD
DATE ET SIGNATURE