



DIRECTION DE LA VOIRIE  
Service Aménagement  
2 Allée de la Voirie  
13014 Marseille  
Tél : 04 95 09 56 04  
Fax : 04 95 09 56 51

**La Ciotat**  
**Plan de déclassement**  
**d'une partie de la parcelle BX 682**  
**Chemin des Plaines Baronnes**

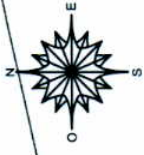

**Chemin des Plaines Baronnes**

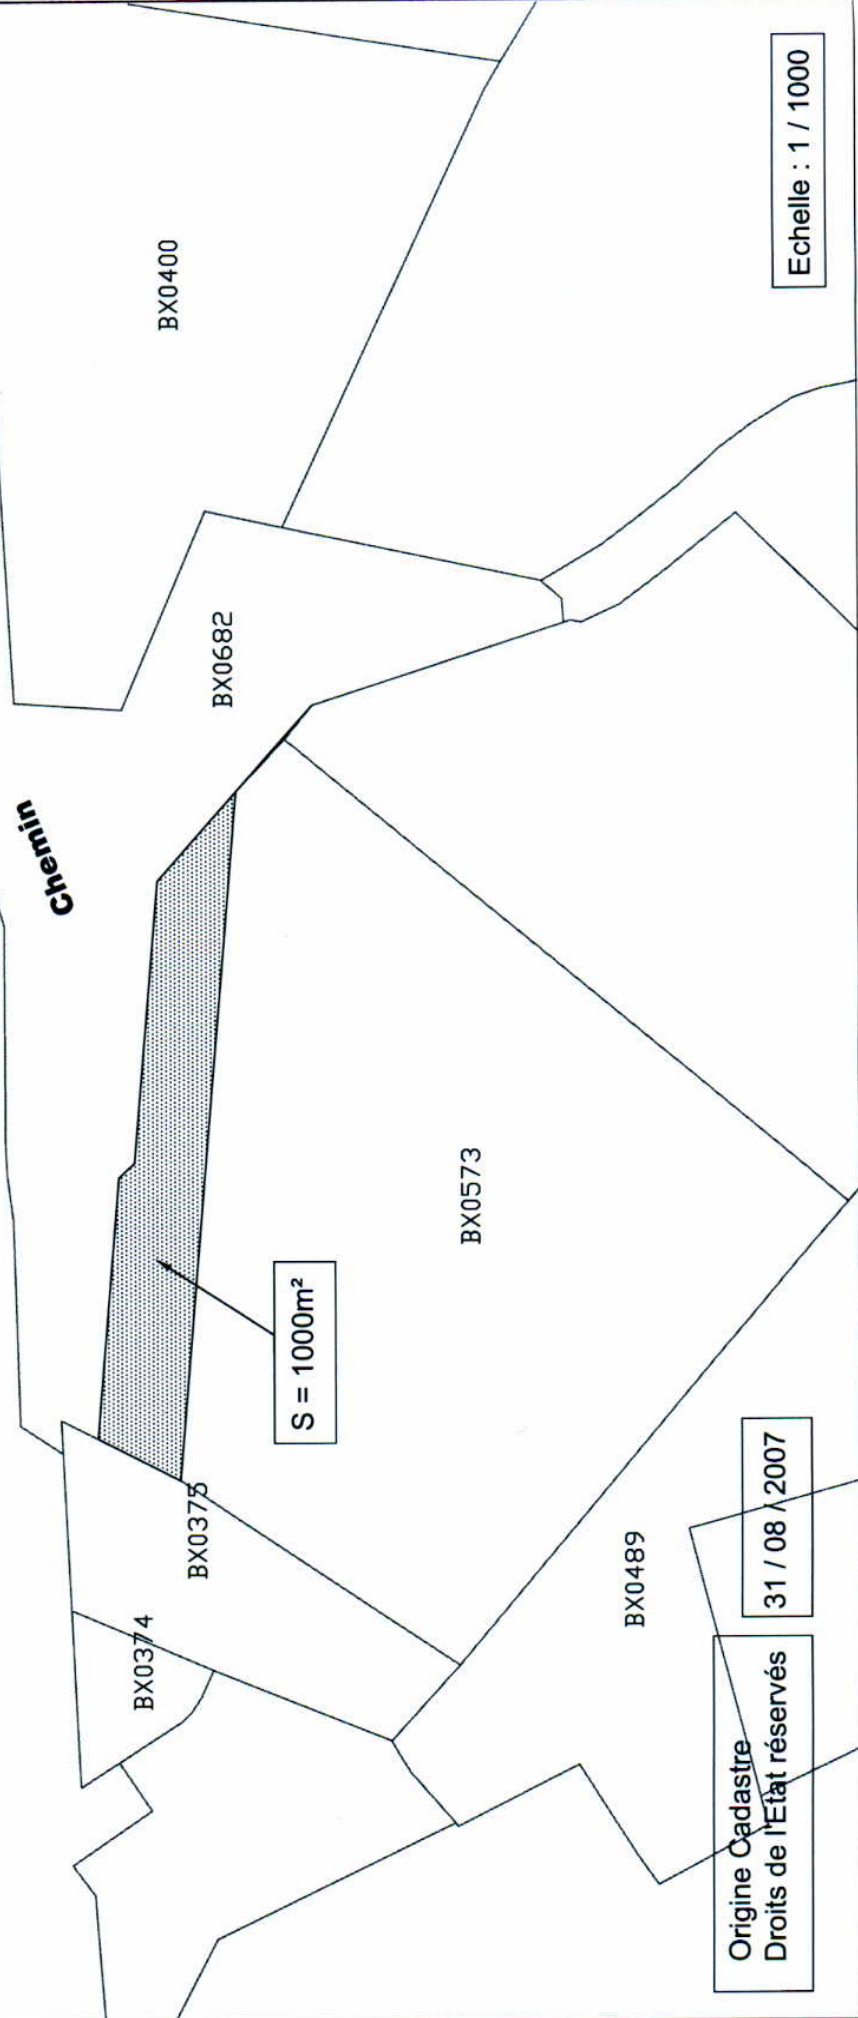

Origine Cadastre  
Droits de l'État réservés  
31 / 08 / 2007

Echelle : 1 / 1000