


PROFIL EN LONG ENTREE SUD

ECHELLE 1/250-1/50

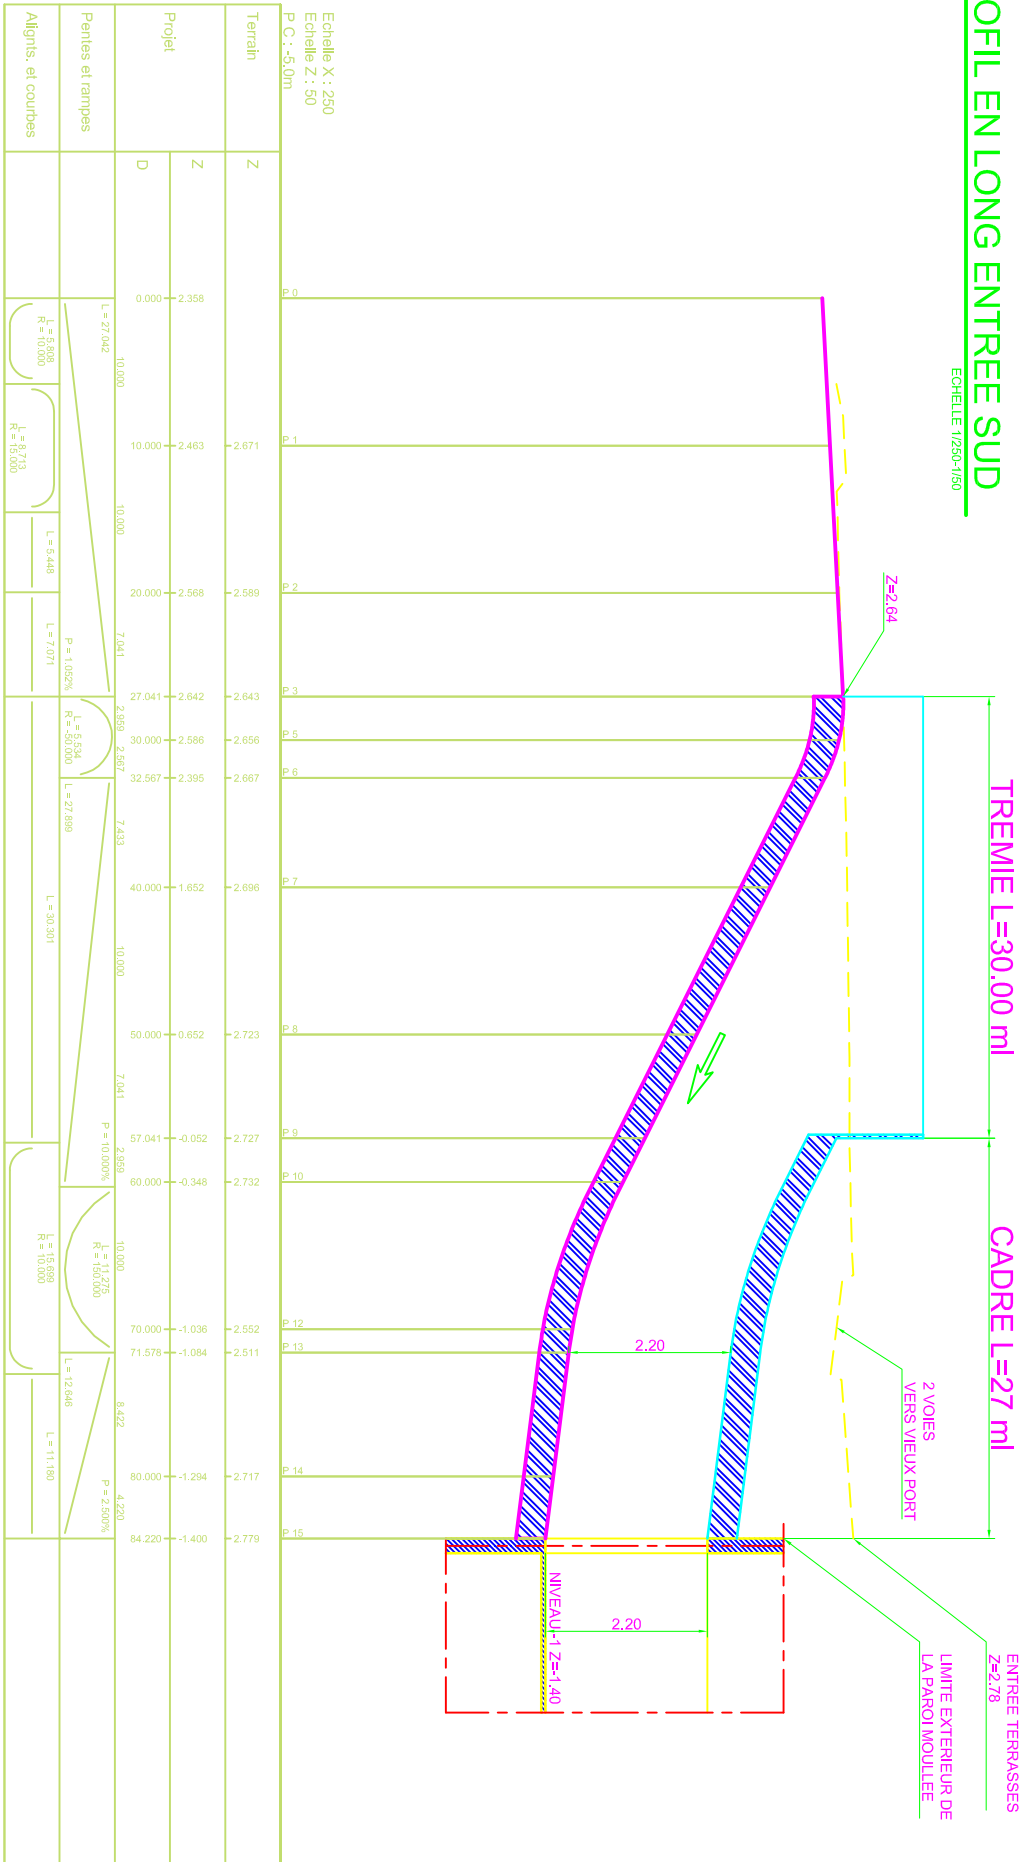

invest France
41, AV DE FRIEDLAND
75008 PARIS
Tél. 01 56 88 22 88
Fax. 01 56 88 09 33

ARCHITECTE
KERN & ASSOCIES
ARCHITECTURE
URBANISME
LE XANADU
22 AV ANDRÉ ROUSSIN
13016 MARSEILLE
Tél. 04 91 03 68 39
Fax. 04 91 46 77 94

BUREAUX D'ETUDES

INGEROP MEDITERRANEE
Parc GVID - Bat. C1
BP 93
1, boulevard de l'océan
13273 MARSEILLE CEDEX
Tél. 04 91 72 04 00
Fax. 04 91 72 55 66

59 AVENUE DE L'EUROPE
92400 COURBEVOIE CEDEX
Tél : 01 49 04 57 51
Fax: 01 49 04 59 49

BUREAU DE CONTROLE

VERITAS
17A, Avenue Robert Schuman
13235 MARSEILLE CEDEX 7
Tél : 04 96 17 13 50
Fax: 04 91 56 18 73

PROFILS EN LONG TREMIES D'ENTREE ET DE SORTIE SUD

LES TERRASSES DU PORT
Marseille
CONSTRUCTION
D'UN CENTRE COMMERCIAL
ET DE LOISIRS

Date	Indice	Modifications	Dessiné	Vérifié	Approuvé
10/04/2017	F	Modification venant d'entre et sur Suppression de la source sud	H.A.D.	A.S.	
02/07	E	Modification axes en plan et profils en long carross sur sylvain implantation des axes	H.A.D.	A.S.	
01/07	D	Modif. position venelles suivant plans vote	H.A.D.	A.S.	
16/11/08	C	Mise à jour axes en plan et profils en long carross sur sylvain modifications projet tunnel 455	H.A.D.	A.S.	
10/10/08	B	Modif. position venelles suivant plans vote	H.A.D.	A.S.	
23/03/08	A	Modif. position venelles suivant plans vote	H.A.D.	A.S.	
05/05/06	0	Tier Emission	H.A.D.	A.S.	

Phase:	Exceller:	Date de création:	Emetteur:
TDP LING APS 230 CP EX ZB 0115 E	1/250 - 1/50	03 MAI 2006	INGEROP
APS			

