LEGENDE :

- ROUTE
- CHEMIN, ALLEE
- MUR
- MUR DE SOUTENEMENT
- HAIE VIVE
- CLOTURE
- GRILLAGE
- HAUT TALUS
- BAS TALUS
- ECOULEMENT
- POINT ALTIMETRIQUE COTE
- POINT ALTIMETRIQUE FIL D'EAU COTE
- PILONE
- BATI DUR, BATI LEGER
- BATI PUBLIC, BATI FIGURATIF
- POTEAUX PTT, BT et MT
- LAMPADAIRES
- FEUX TRICOLORES
- PANNEAUX DE SIGNALISATION
- PILIER, PORTAIL
- REGARDS TE, BE, EP, GDF, EDF, PTT, BI
- PLAQUES
- GRILLE D'ASSAINISSEMENT, AVALOIR
- ARBRES DIVERS
- ZONE BOISEE
- Garde corps à démonter
- Surface à réaménager après travaux
- Revêtement pour déviation provisoire
- Feux Tricolores provisoires
- Marquage au sol provisoire
- Cloture à placer pendant travaux
- Voies de circulation
- GBA
- Route barrée

MARSEILLE PROVENCE METROPOLE
Communauté Urbaine

MPM MARSEILLE PROVENCE METROPOLE COMMUNAUTE URBAINE

MARSEILLE

MAITRE D'OUVRAGE :

MARSEILLE PROVENCE METROPOLE
Communauté Urbaine

MAITRE D'OUVRAGE DELEGUE:

Direction de l'Eau et de l'Assainissement

MAITRE D'OEUVRE D'ETUDES :

CABINET MERLIN
Ingénieurs Conseils

SIEGE

6, Rue Grolée
69289 LYON Cédex 02
Téléphone : 04-72-32-56-00
Télécopie : 04-78-38-37-85
E-mail :
cabinet-merlin@cabinet-merlin.fr

IMPLANTATION REGIONALE

ACROPOLIS
171 bis,chemin de la madrague ville
13002 MARSEILLE
Téléphone : 04-91-10-30-23
Télécopie : 04-91-67-22-41
E-mail :
cm-marseille@cabinet-merlin.fr

PONT DE CARANSANE

MARSEILLE 11° ARRONDISSEMENT

Phase PRO

DEVIATION CIRCULATION POUR REFECTION PONT DE CARANSANE

Date : 08-Janvier-2009	*Modifications :*
Affaire :	*a)*
Echelle : 1 / 200	*b)*
	c)
	d)

Plan N°01
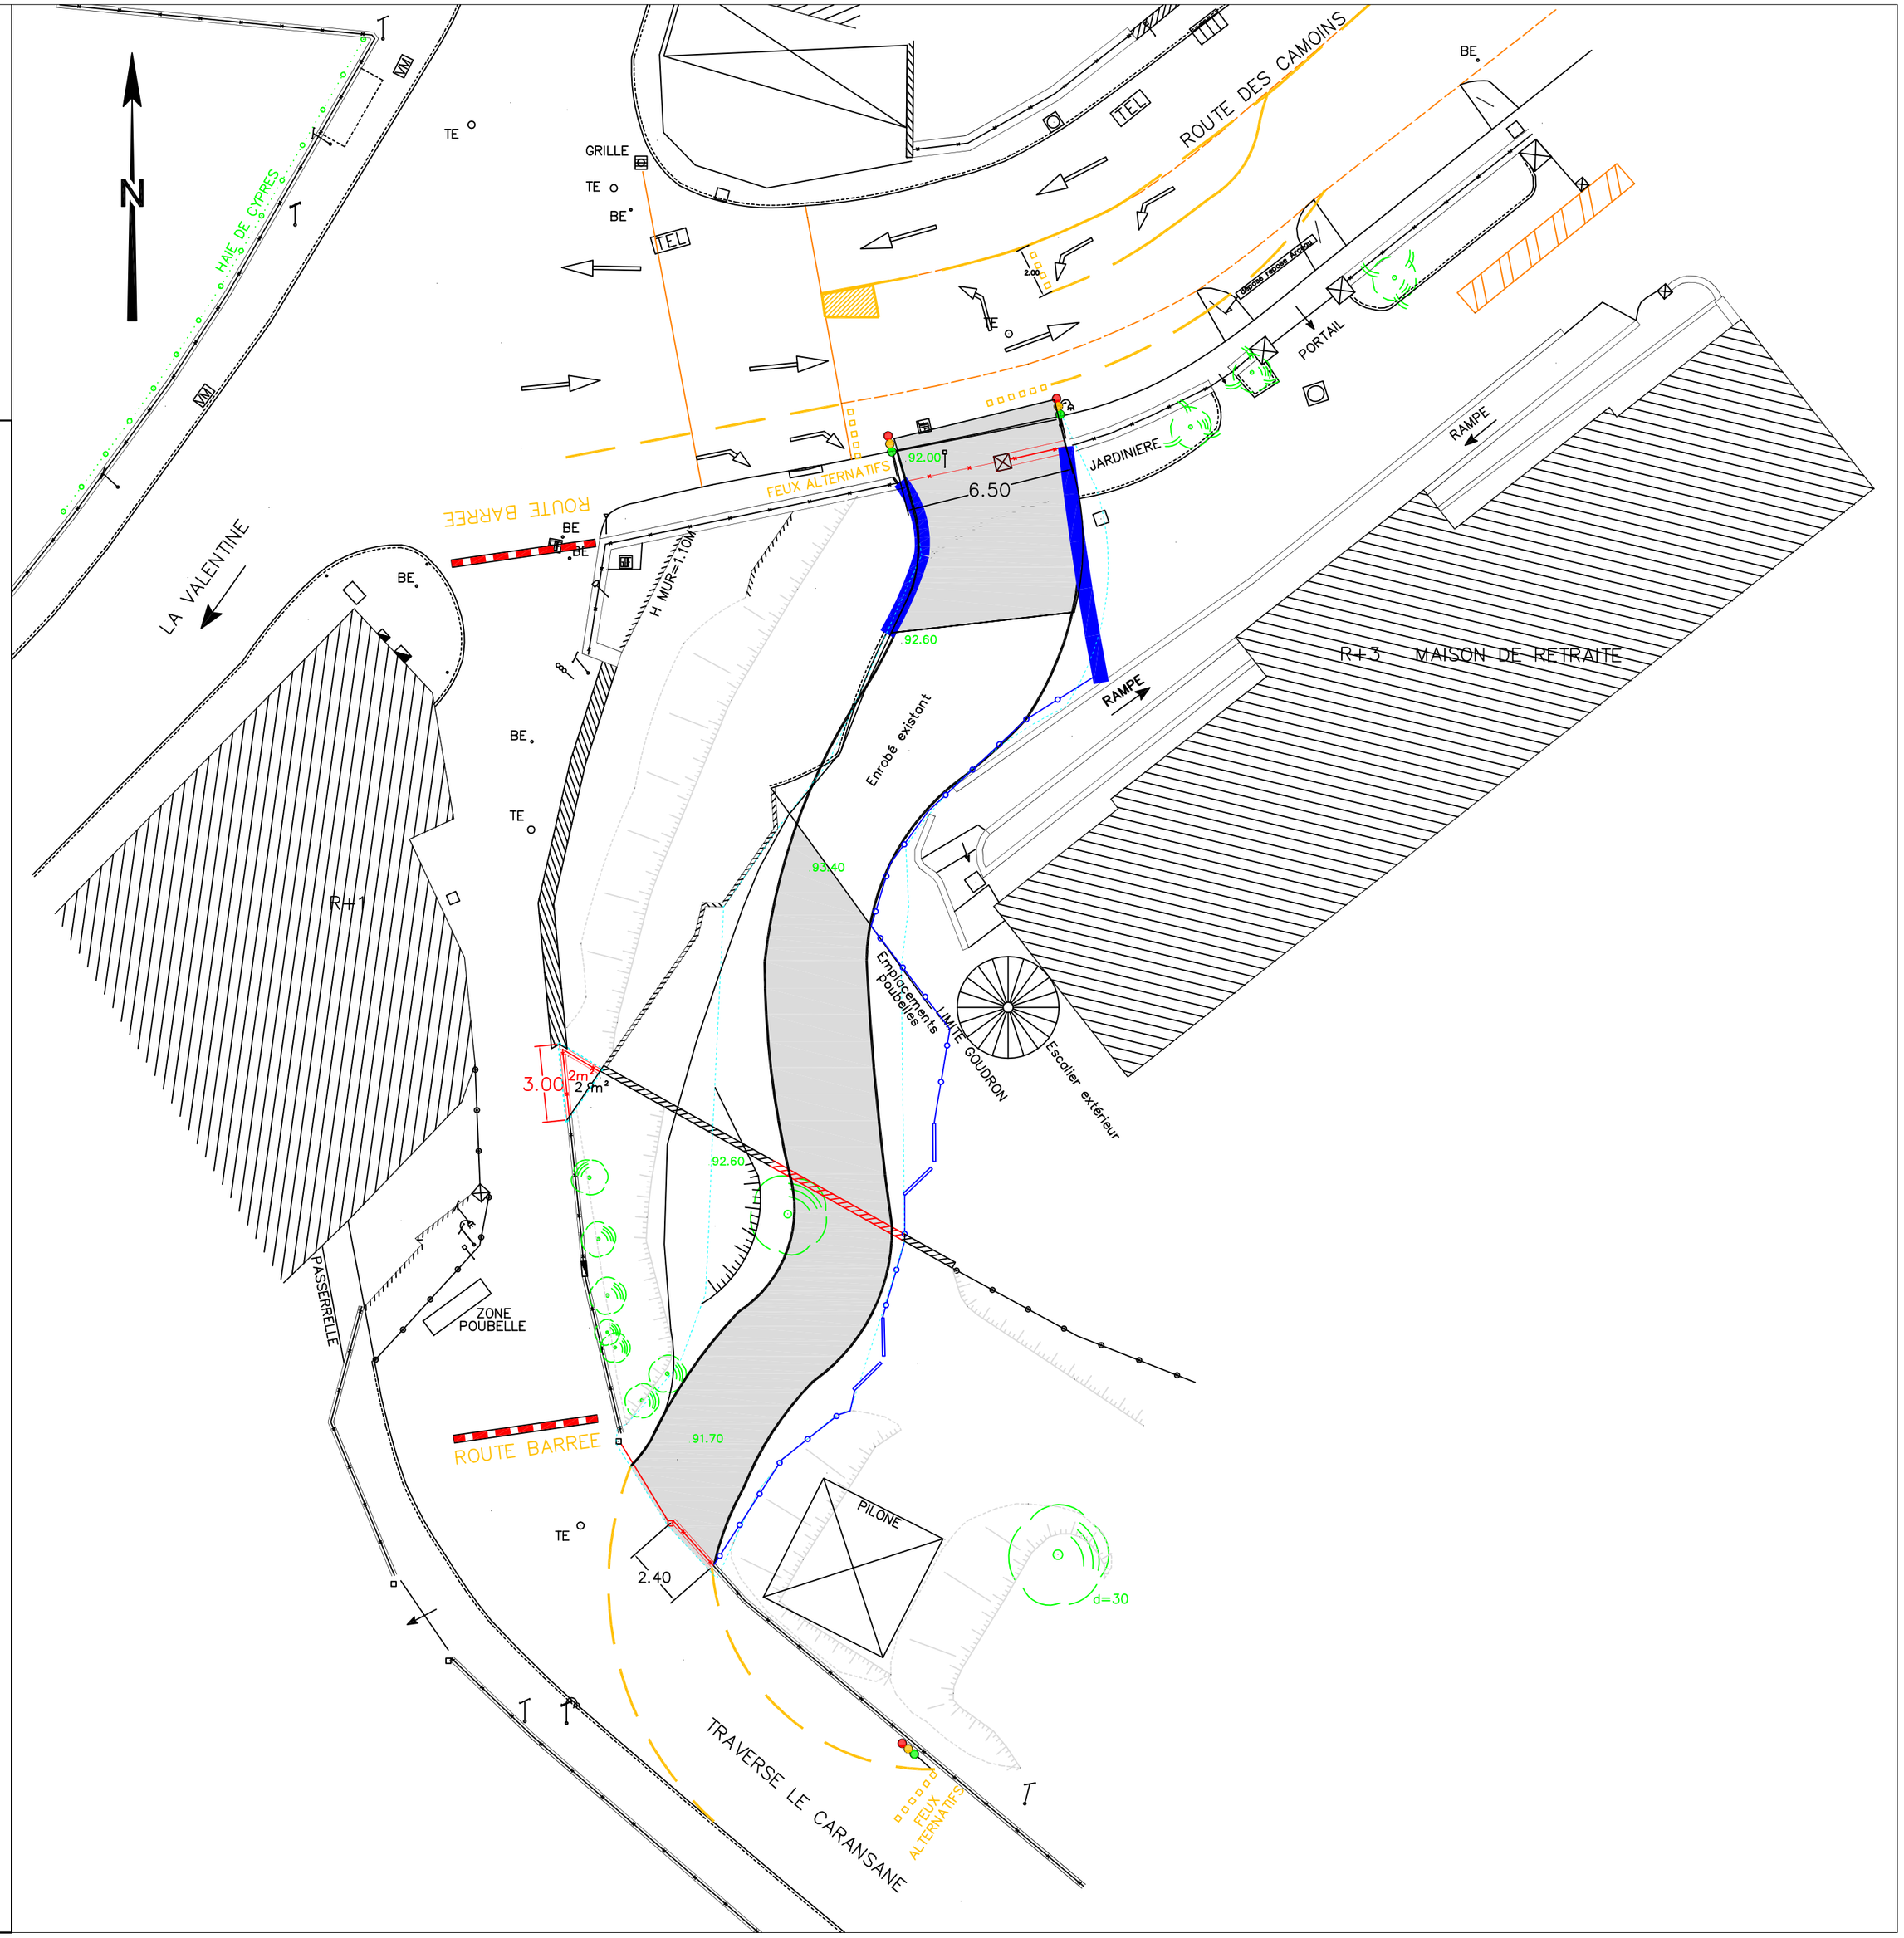
Origine cadastre –Droits de l'Etat réservés
BDTopo© de l'IGN – MPM 2000