


DIRECTION DE LA VOIRIE
Service Aménagement
2 Allée de la Voirie
13014 Marseille
Tél : 04 95 09 56 04
Fax : 04 95 09 56 51

B 0110

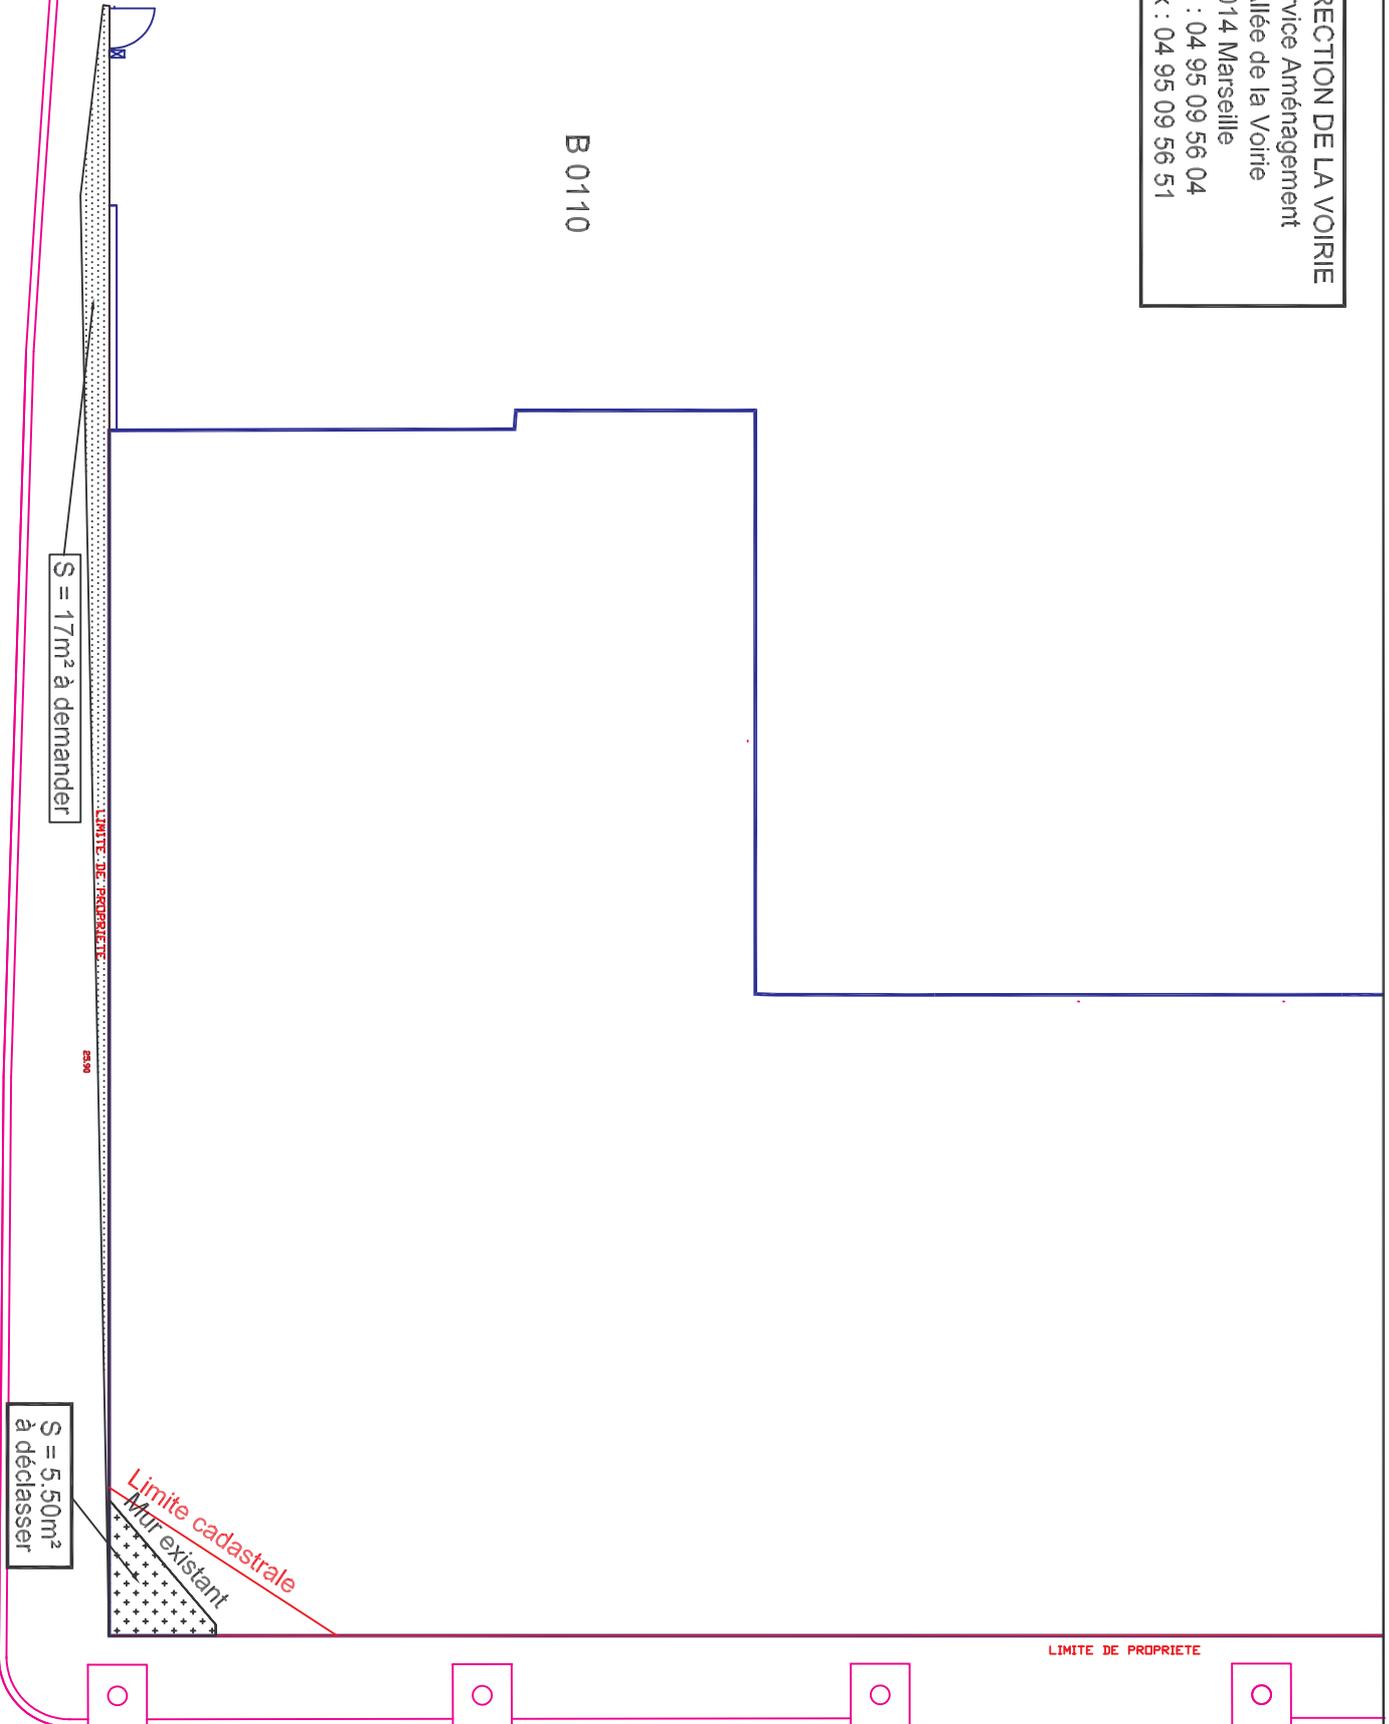

Origine Cadastre
Droits de l'Etat réservés

08 / 07 / 2008

RUE ROUMANIN

LIMITE DE PROPRIETE


S = 5,50m²
à déclasser

S = 17m² à demander

Limite cadastrale
Mur existant

R.S.M.

Avenue Benjamin Delessert

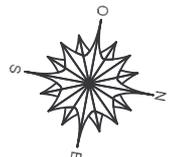

Echelle : 1 / 200