
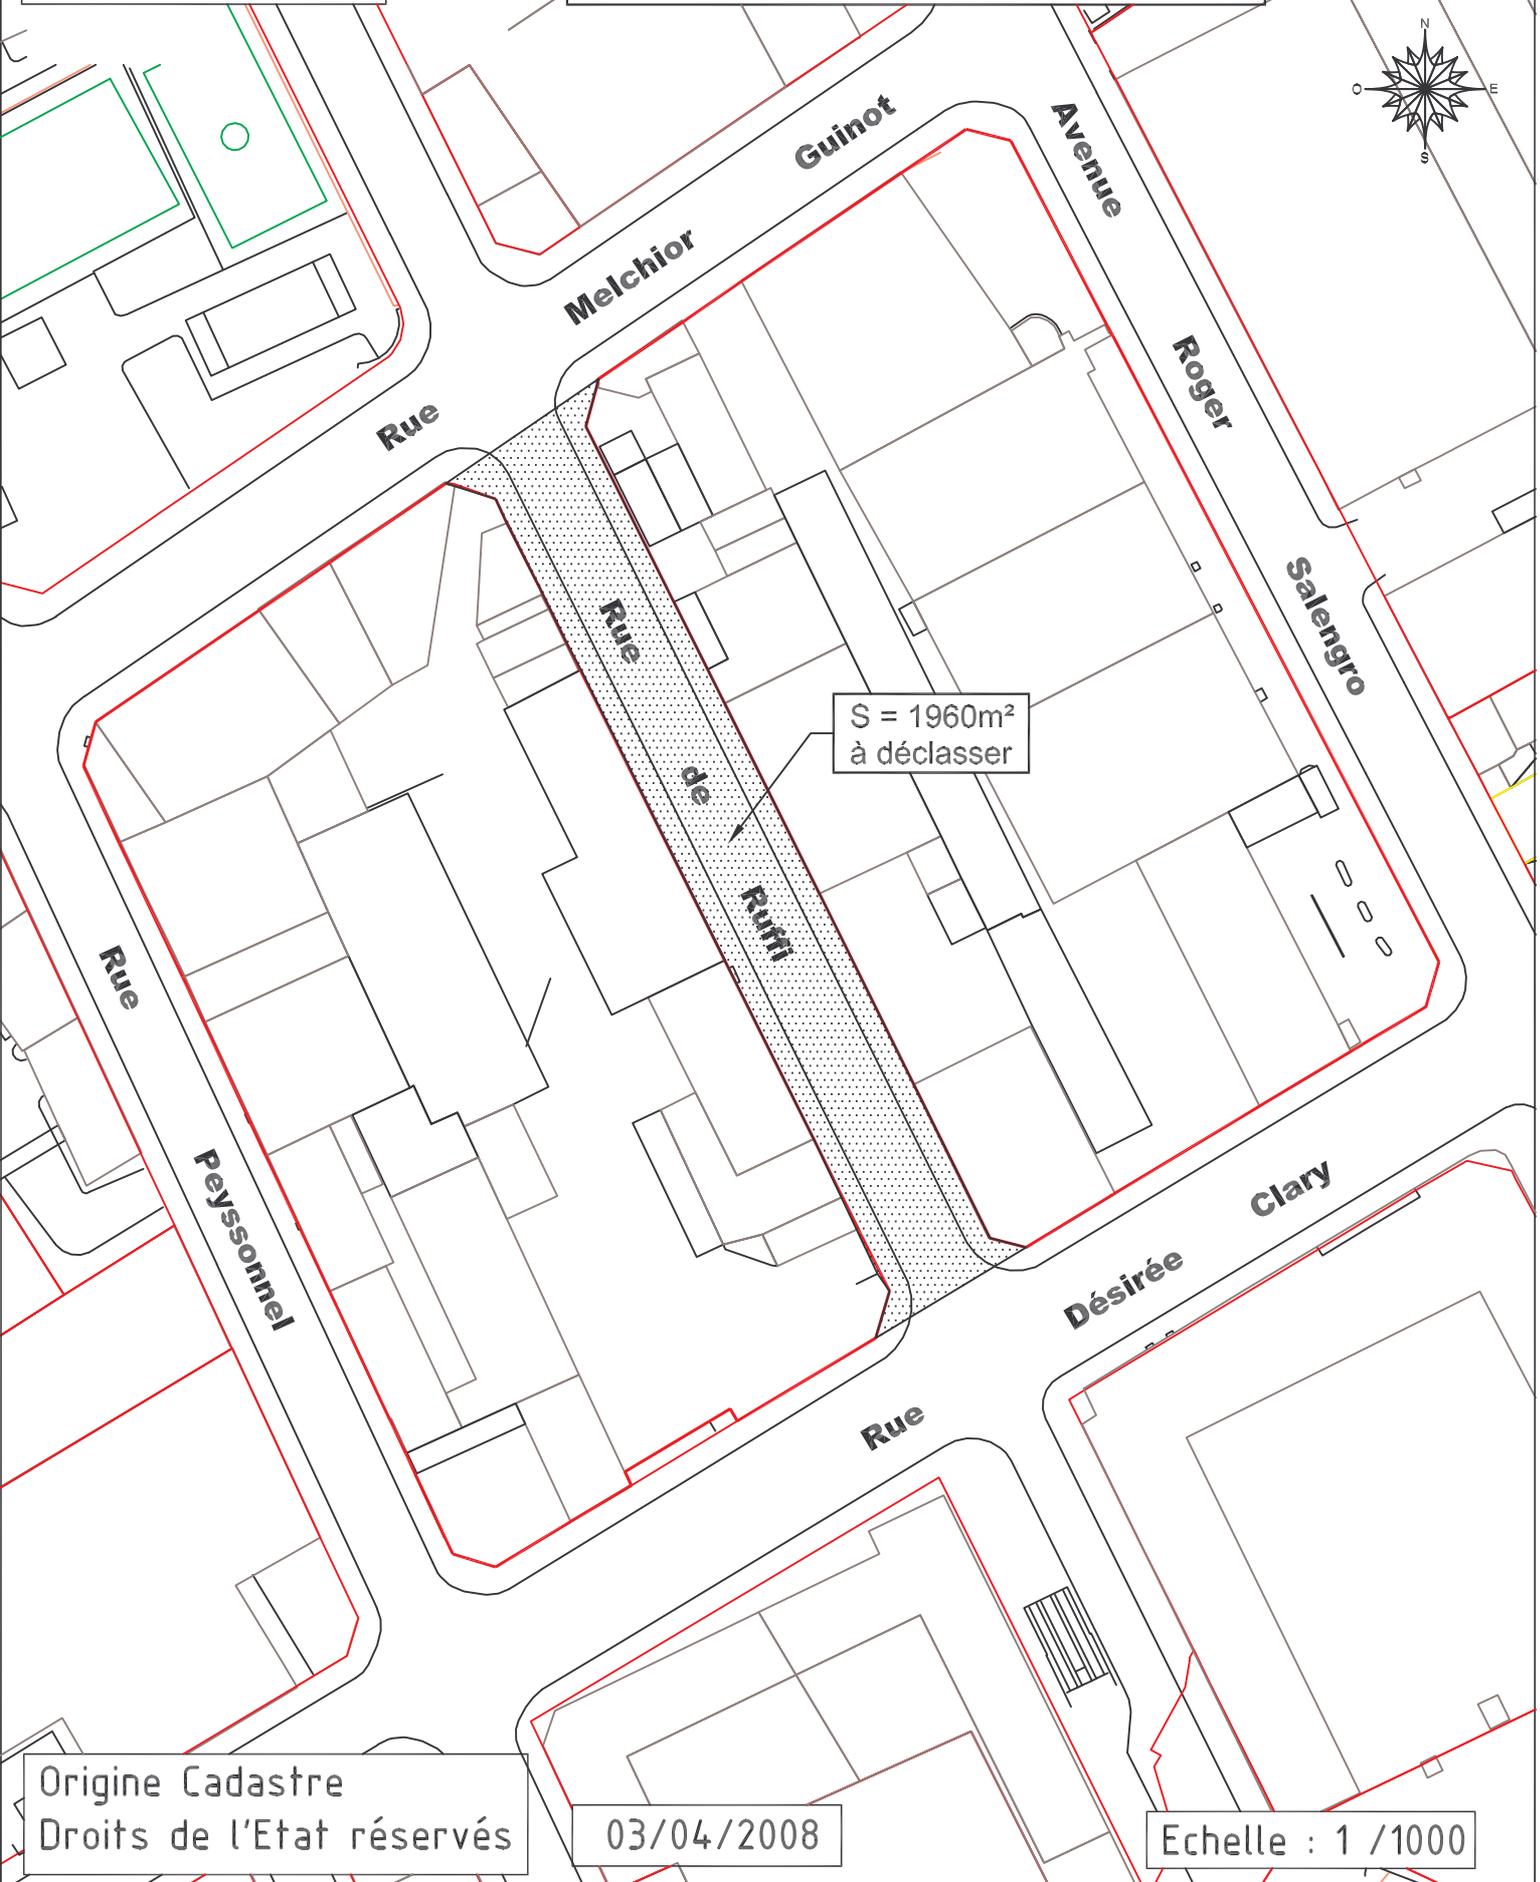


DIRECTION DE LA VOIRIE
Service Aménagement
2 Allée de la Voirie
13014 Marseille
Tél : 04 95 09 56 04
Fax : 04 95 09 56 51

ZAC de la Cité Méditerranée (13003)
Plan de déclassement
d'une partie de la Rue de Ruffi
en vue de la réalisation d'un pôle hospitalier

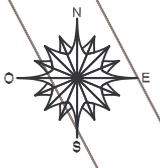

S = 1960m²
à déclasser

Origine Cadastre
Droits de l'Etat réservés

03/04/2008

Echelle : 1 / 1000