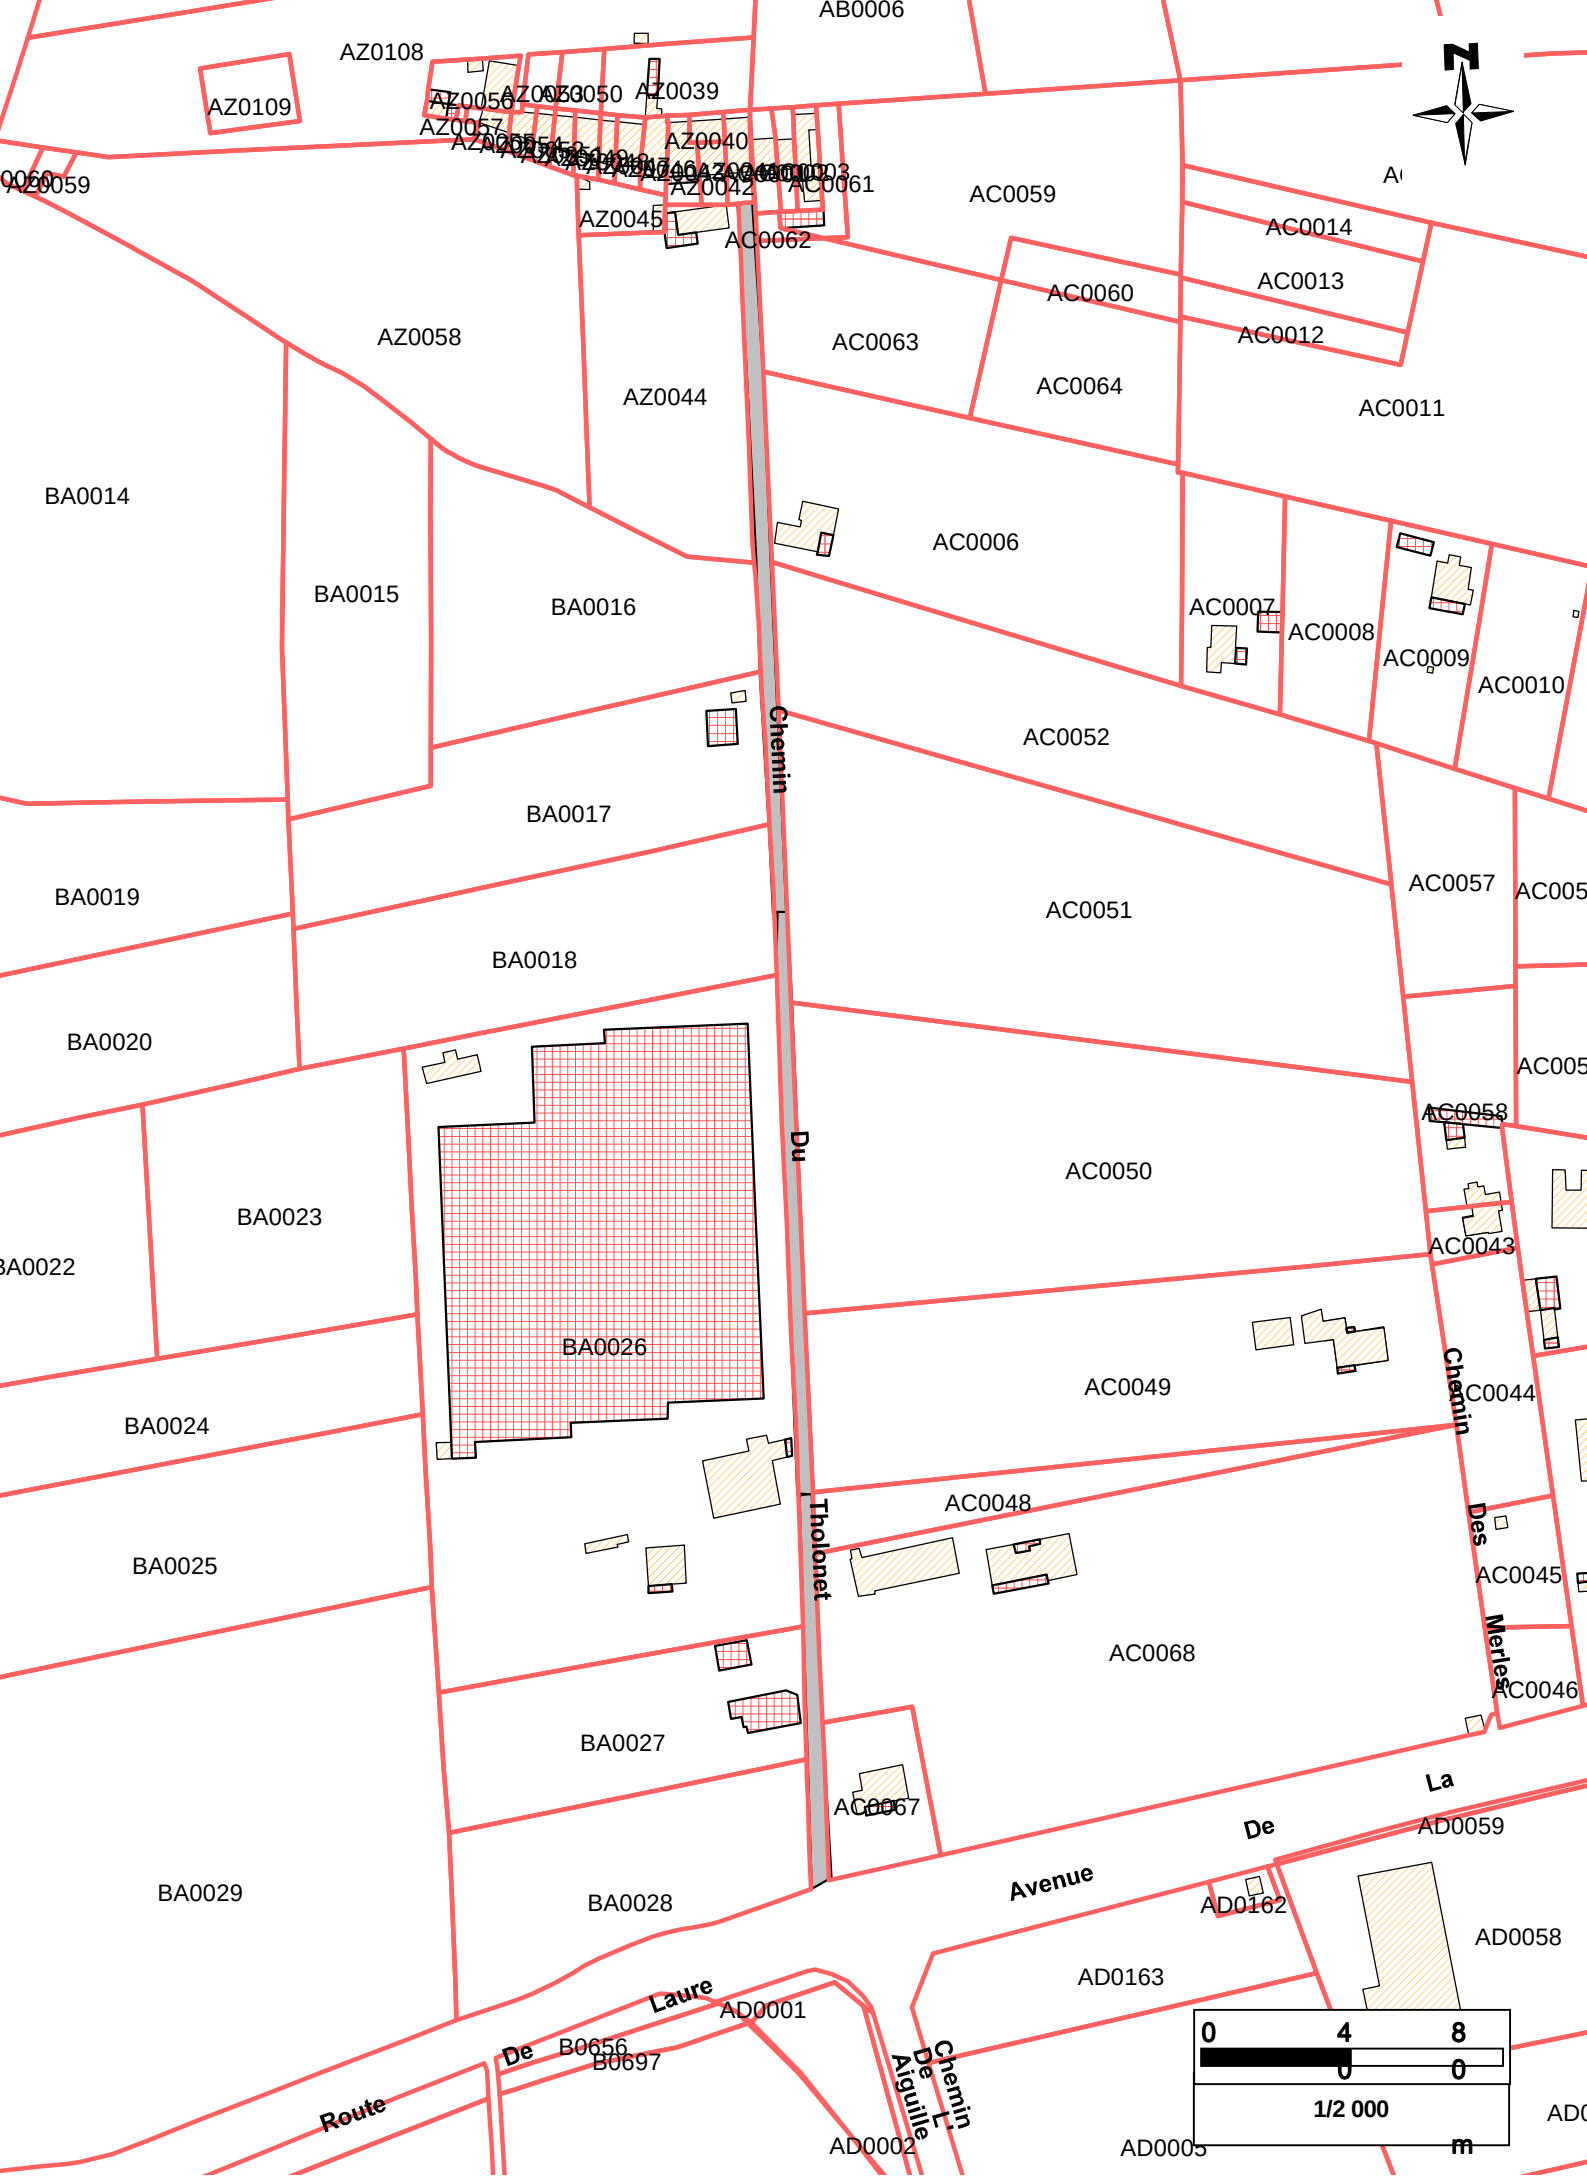
AB0006
AZ0108
AZ0109
AZ0056
AZ0050
AZ0039
AZ0040
AZ0042
AC0061
AZ0045
AC0062
AC0059
AC0014
AC0013
AC0012
AC0060
AC0064
AC0011
AZ0058
AC0063
AZ0044
BA0014
AC0006
BA0015
BA0016
AC0007
AC0008
AC0009
AC0010
AC0052
Chemin
BA0017
BA0019
AC0051
AC0057
BA0018
BA0020
AC0058
AC0050
Du
BA0023
BA0022
AC0043
BA0026
AC0049
Chemin
AC0044
BA0024
AC0048
Des
BA0025
AC0045
Tholonet
Merles
AC0068
AC0046
BA0027
La
AC0067
De
AD0059
BA0029
BA0028
Avenue
AD0162
AD0058
AD0163
Laure
AD0001
De
B0656
B0697
Route
Chemin
De
Aiguille
AD0002
AD0005
0
4
8
0
0
1/2 000
m