


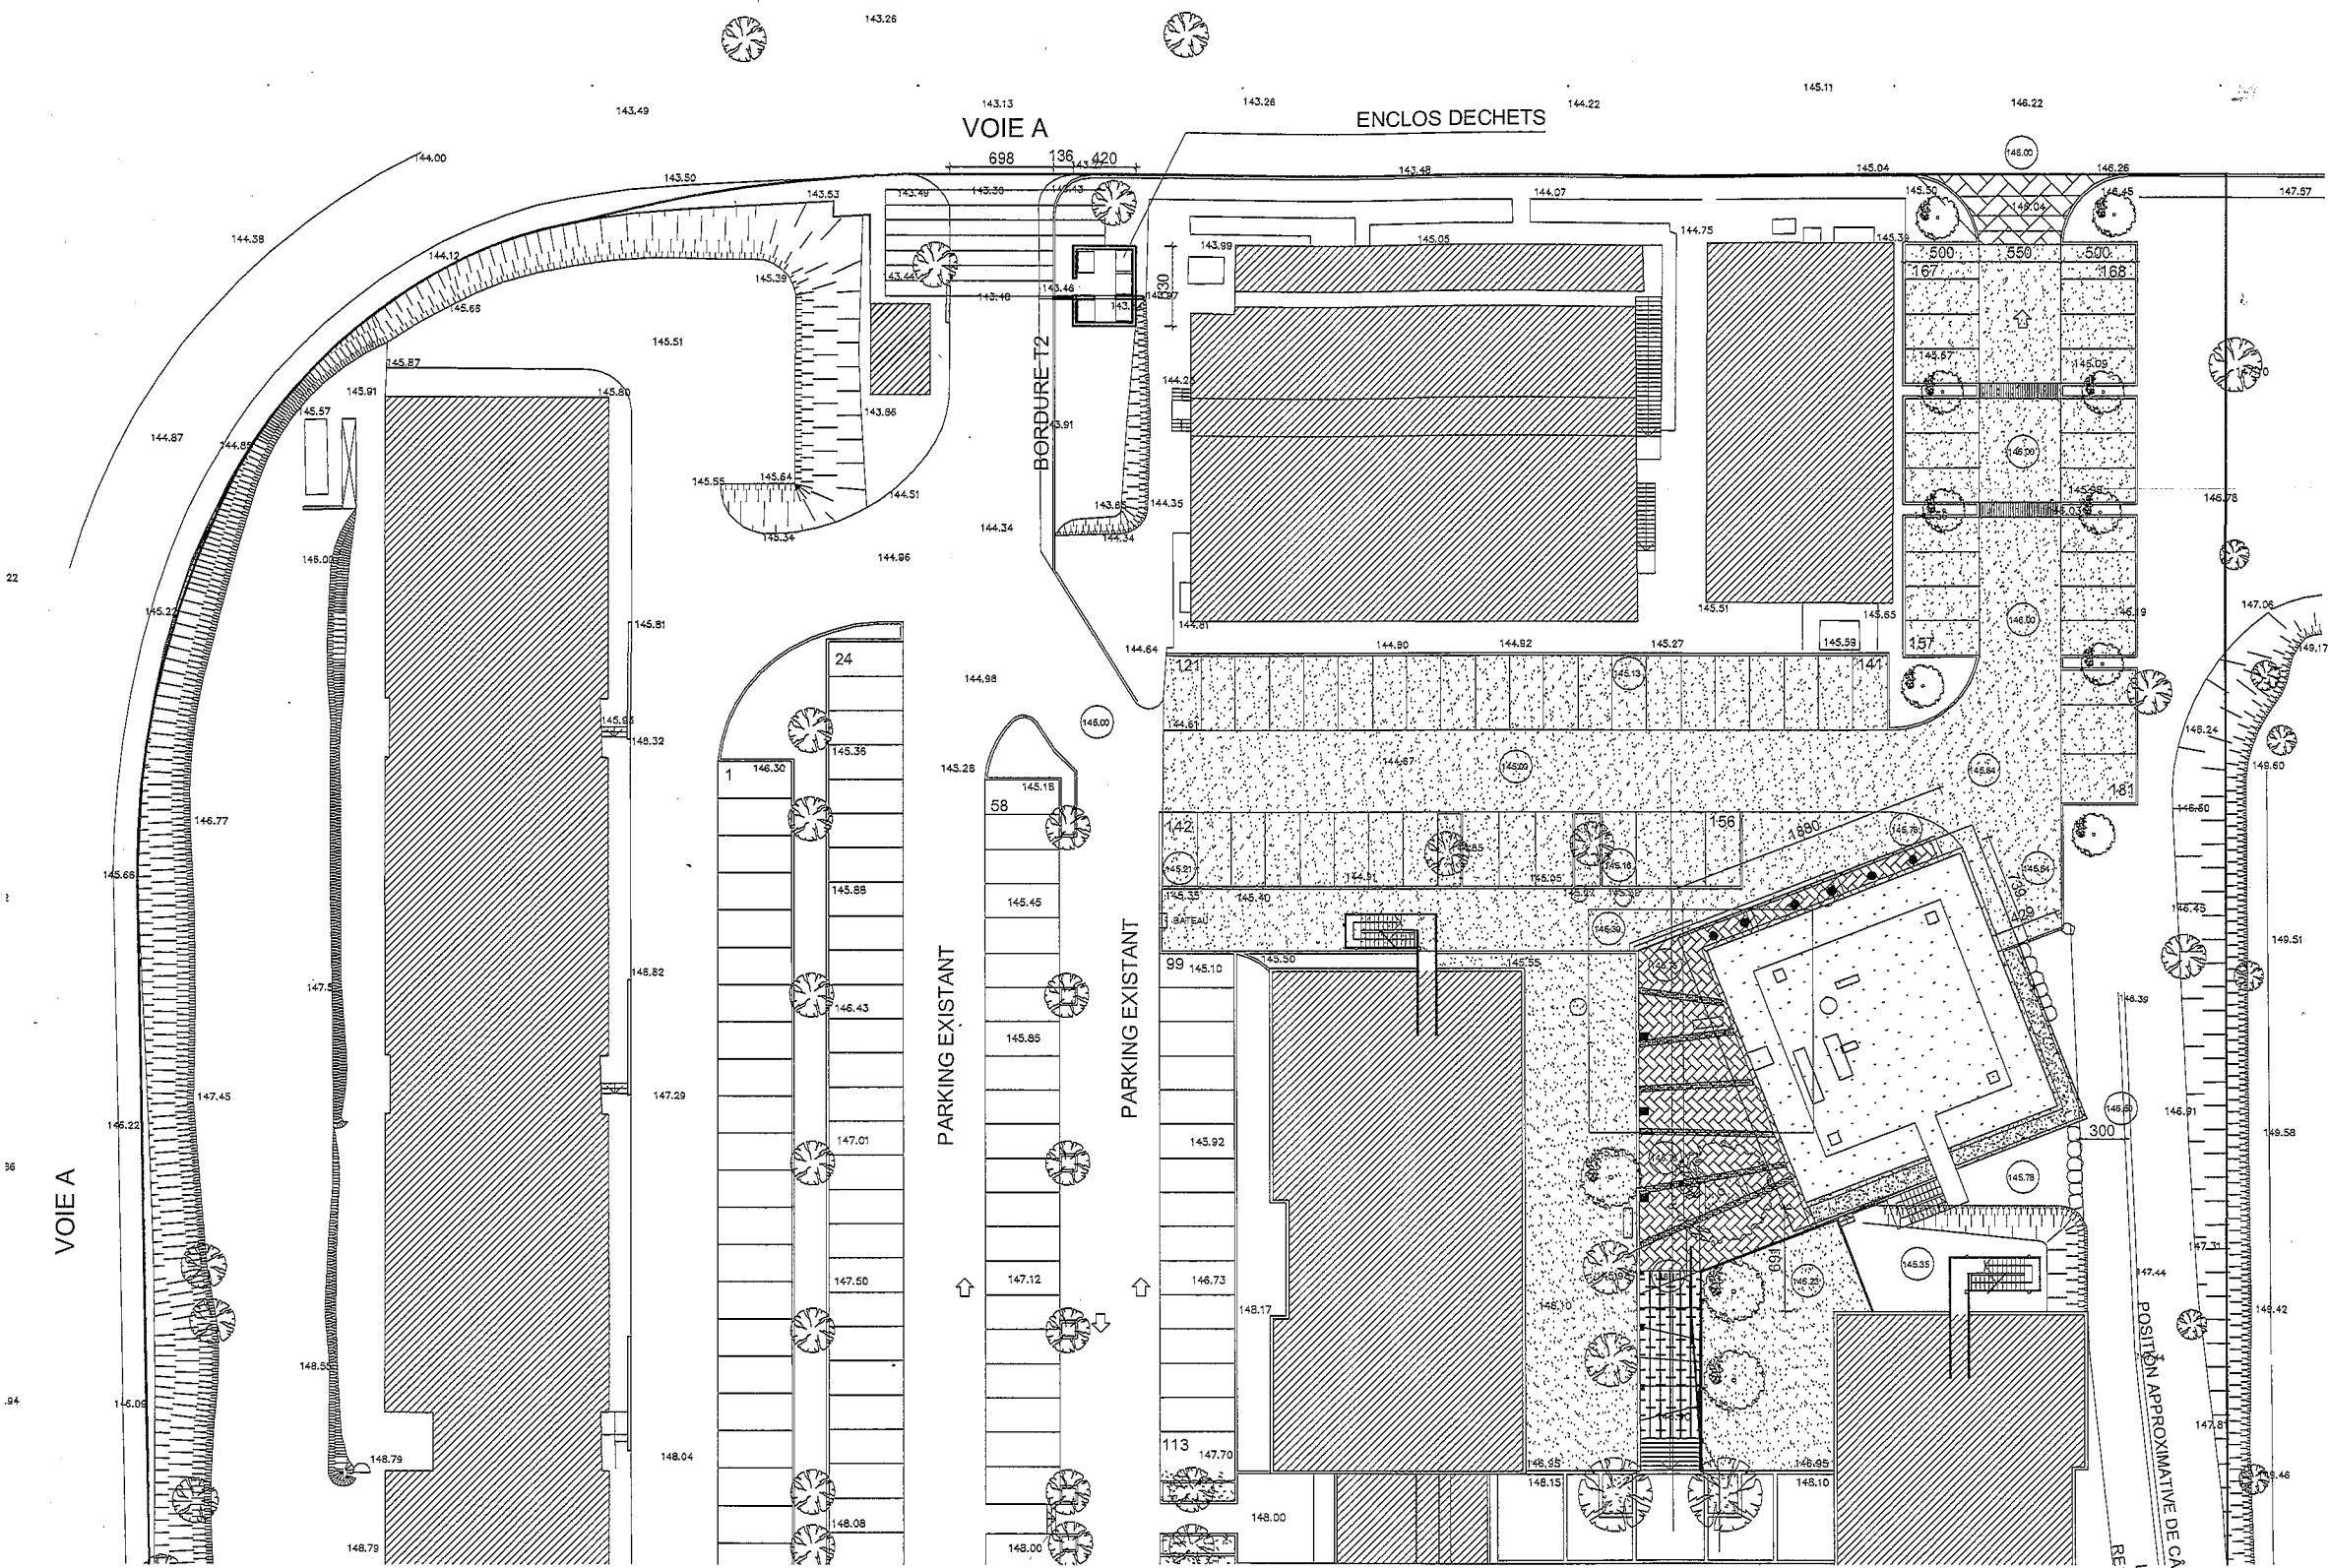

LEGENDE

- ARBRES EXISTANTS
- ARBRES PLANTES A L'OCCASION DU PROJET
- ENROBE
- PAVES
- BANDES STRUCTURANTES
- BETON DESACTIVE
- RAIDISSEUR
- LUMINAIRES ENCASTRES DANS MUR
- LUMINAIRES ENCASTRES AU SOL