
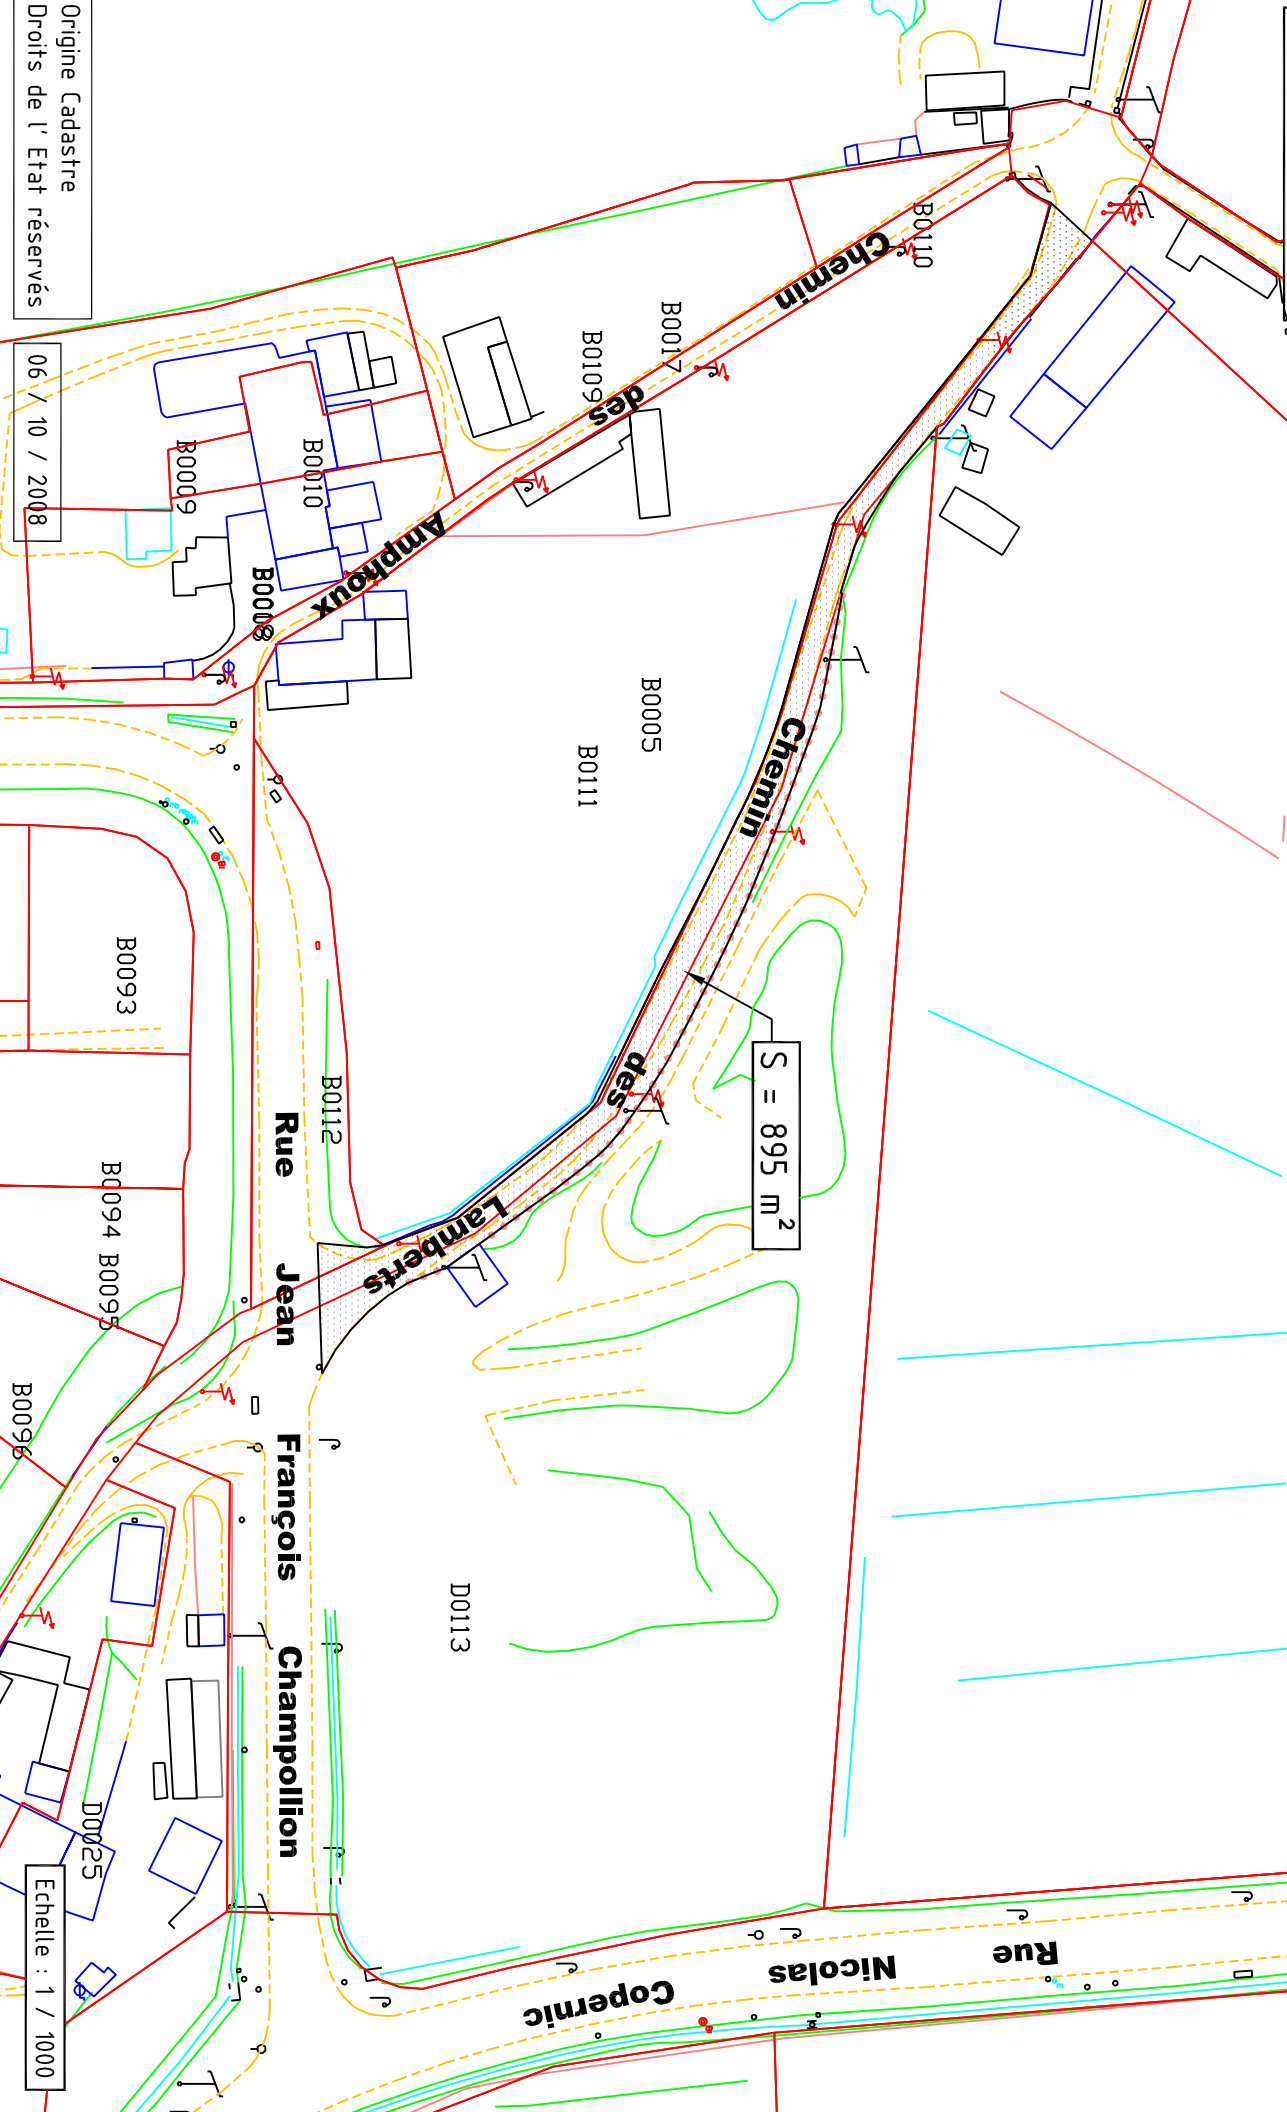


DIRECTION DE LA VOIRIE
Service Aménagement
2 Allée de la Voirie
13014 Marseille
Tél : 04 95 09 56 04
Fax : 04 95 09 56 51

D0235

Marseille 13^{eme}
Déclassement d'un tronçon Chemin des Lamberts

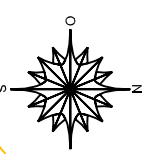

Origine Cadastre
Droits de l'Etat réservés

06 / 10 / 2008

Echelle : 1 / 1000