
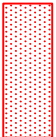


Marseille 3eme Arr. SAINT LAZARE
Déclassement du domaine public routier communautaire

RUE DES TREIZE ESCALIERS

 **S = 1830m²**

DIRECTION DE L'ESPACE PUBLIC
VOIRIE - CIRCULATION
Service Aménagement
2 Allée de la Voirie
13014 Marseille
Tél : 04 95 09 56 04
Fax : 04 95 09 56 51

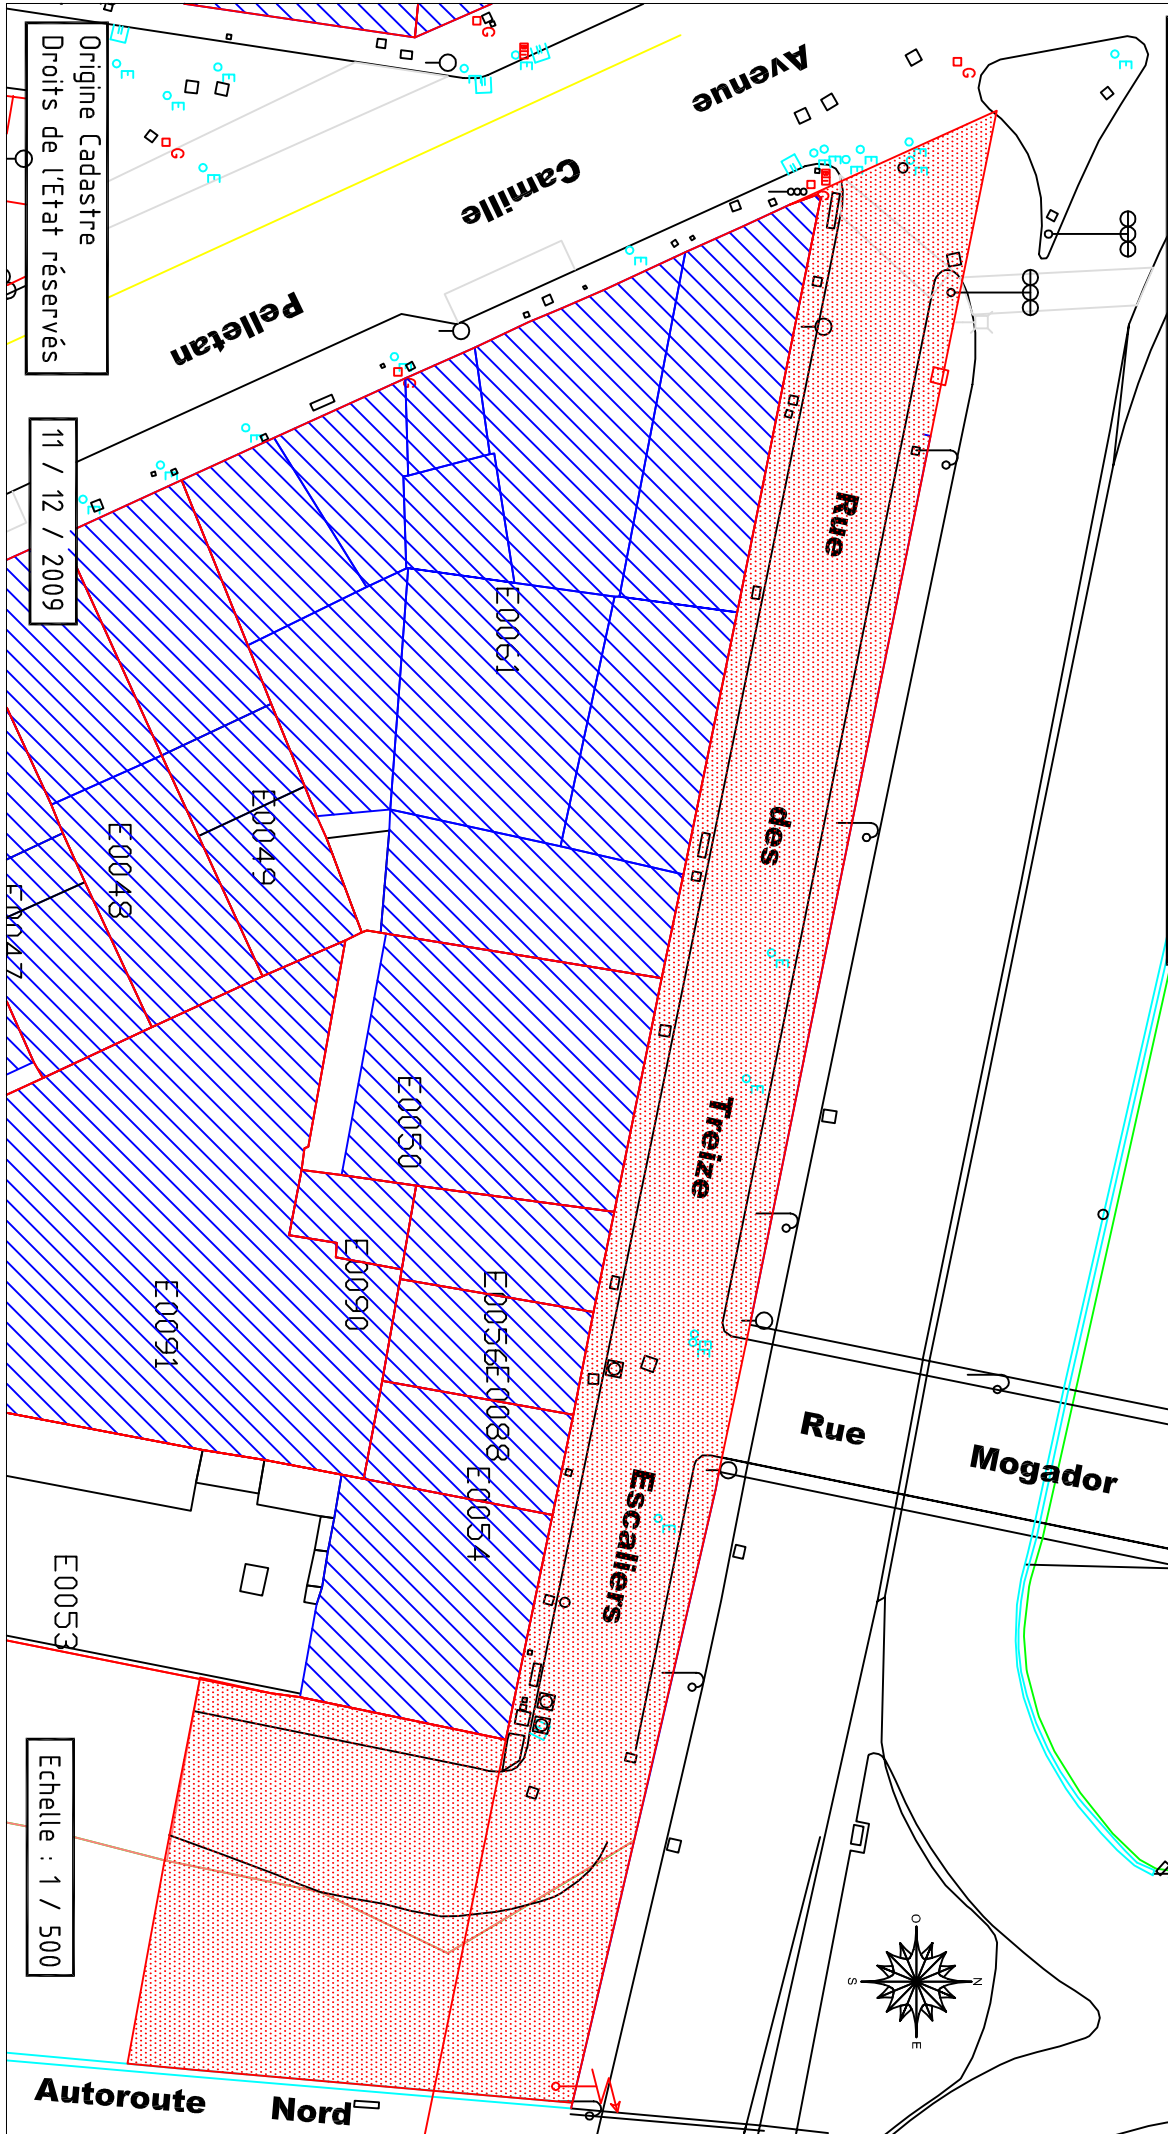

Origine Cadastre
Droits de l'Etat réservés

11 / 12 / 2009

Echelle : 1 / 500