

**AVENANT N° 4**  
**AU PROCES-VERBAL DE CONSTAT N° 02/1052**  
**EN VUE DU**  
**TRANSFERT EN PLEINE PROPRIETE DES VOIES DE**  
**LA COMMUNE DE MARSEILLE**

Conformément aux articles L. 5215-20 et L. 5215-28 du Code Général des Collectivités Territoriales,

Monsieur Eugène CASELLI, Président de la Communauté Urbaine de Marseille Provence Métropole, habilité à signer le présent document par délibération du Conseil de Communauté n° .....

Et

Monsieur Jean-Claude GAUDIN, Maire de Marseille, habilité à signer le présent document par délibération du Conseil Municipal n° .....

Retire, du procès-verbal initial de transfert n° 02-1052, les espaces suivants, déterminés après enquête, dont la vocation n'était pas d'être incorporés au domaine public communautaire :

| DENOMINATION                  | Origine               | Extrémité             | Longueur moyenne (mètres) | Largeur moyenne (mètres) | Surfaces                    |
|-------------------------------|-----------------------|-----------------------|---------------------------|--------------------------|-----------------------------|
| Portion de l'allée Ray Grassi | Allée Ray Grassi      | Rue Raymond Teisseire | 290                       | 6                        |                             |
| Place Gabriel Sénatore        | Rue Raymond Teisseire | /                     |                           | /                        | 9300 m <sup>2</sup> environ |
| <b>TOTAL</b>                  |                       |                       | <b>290</b>                |                          | 9300 m <sup>2</sup> environ |

la portion de voie restant transférée sera la suivante :

| DENOMINATION                  | Origine            | Extrémité        | Longueur moyenne (mètres) | Largeur moyenne (mètres) | OBSERVATIONS |
|-------------------------------|--------------------|------------------|---------------------------|--------------------------|--------------|
| Portion de l'allée Ray Grassi | Boulevard Michelet | Allée Ray Grassi | 360                       | 14                       | /            |
| <b>TOTAL</b>                  |                    |                  | <b>360</b>                |                          |              |

A Marseille, le .....

A Marseille, le .....

**Le Maire de Marseille**

**Le Président de la Communauté Urbaine  
Marseille Provence Métropole**


Jean-Claude GAUDIN

Eugène CASELLI

DIRECTION DE L'ESPACE PUBLIC  
VOIRIE - CIRCULATION  
Service Aménagement  
2 Allée de la Voirie  
13014 Marseille  
Tél : 04 95 09 56 04  
Fax : 04 95 09 56 51

16/09/2010

Origine Cadastre Droits  
de l'Etat réservés

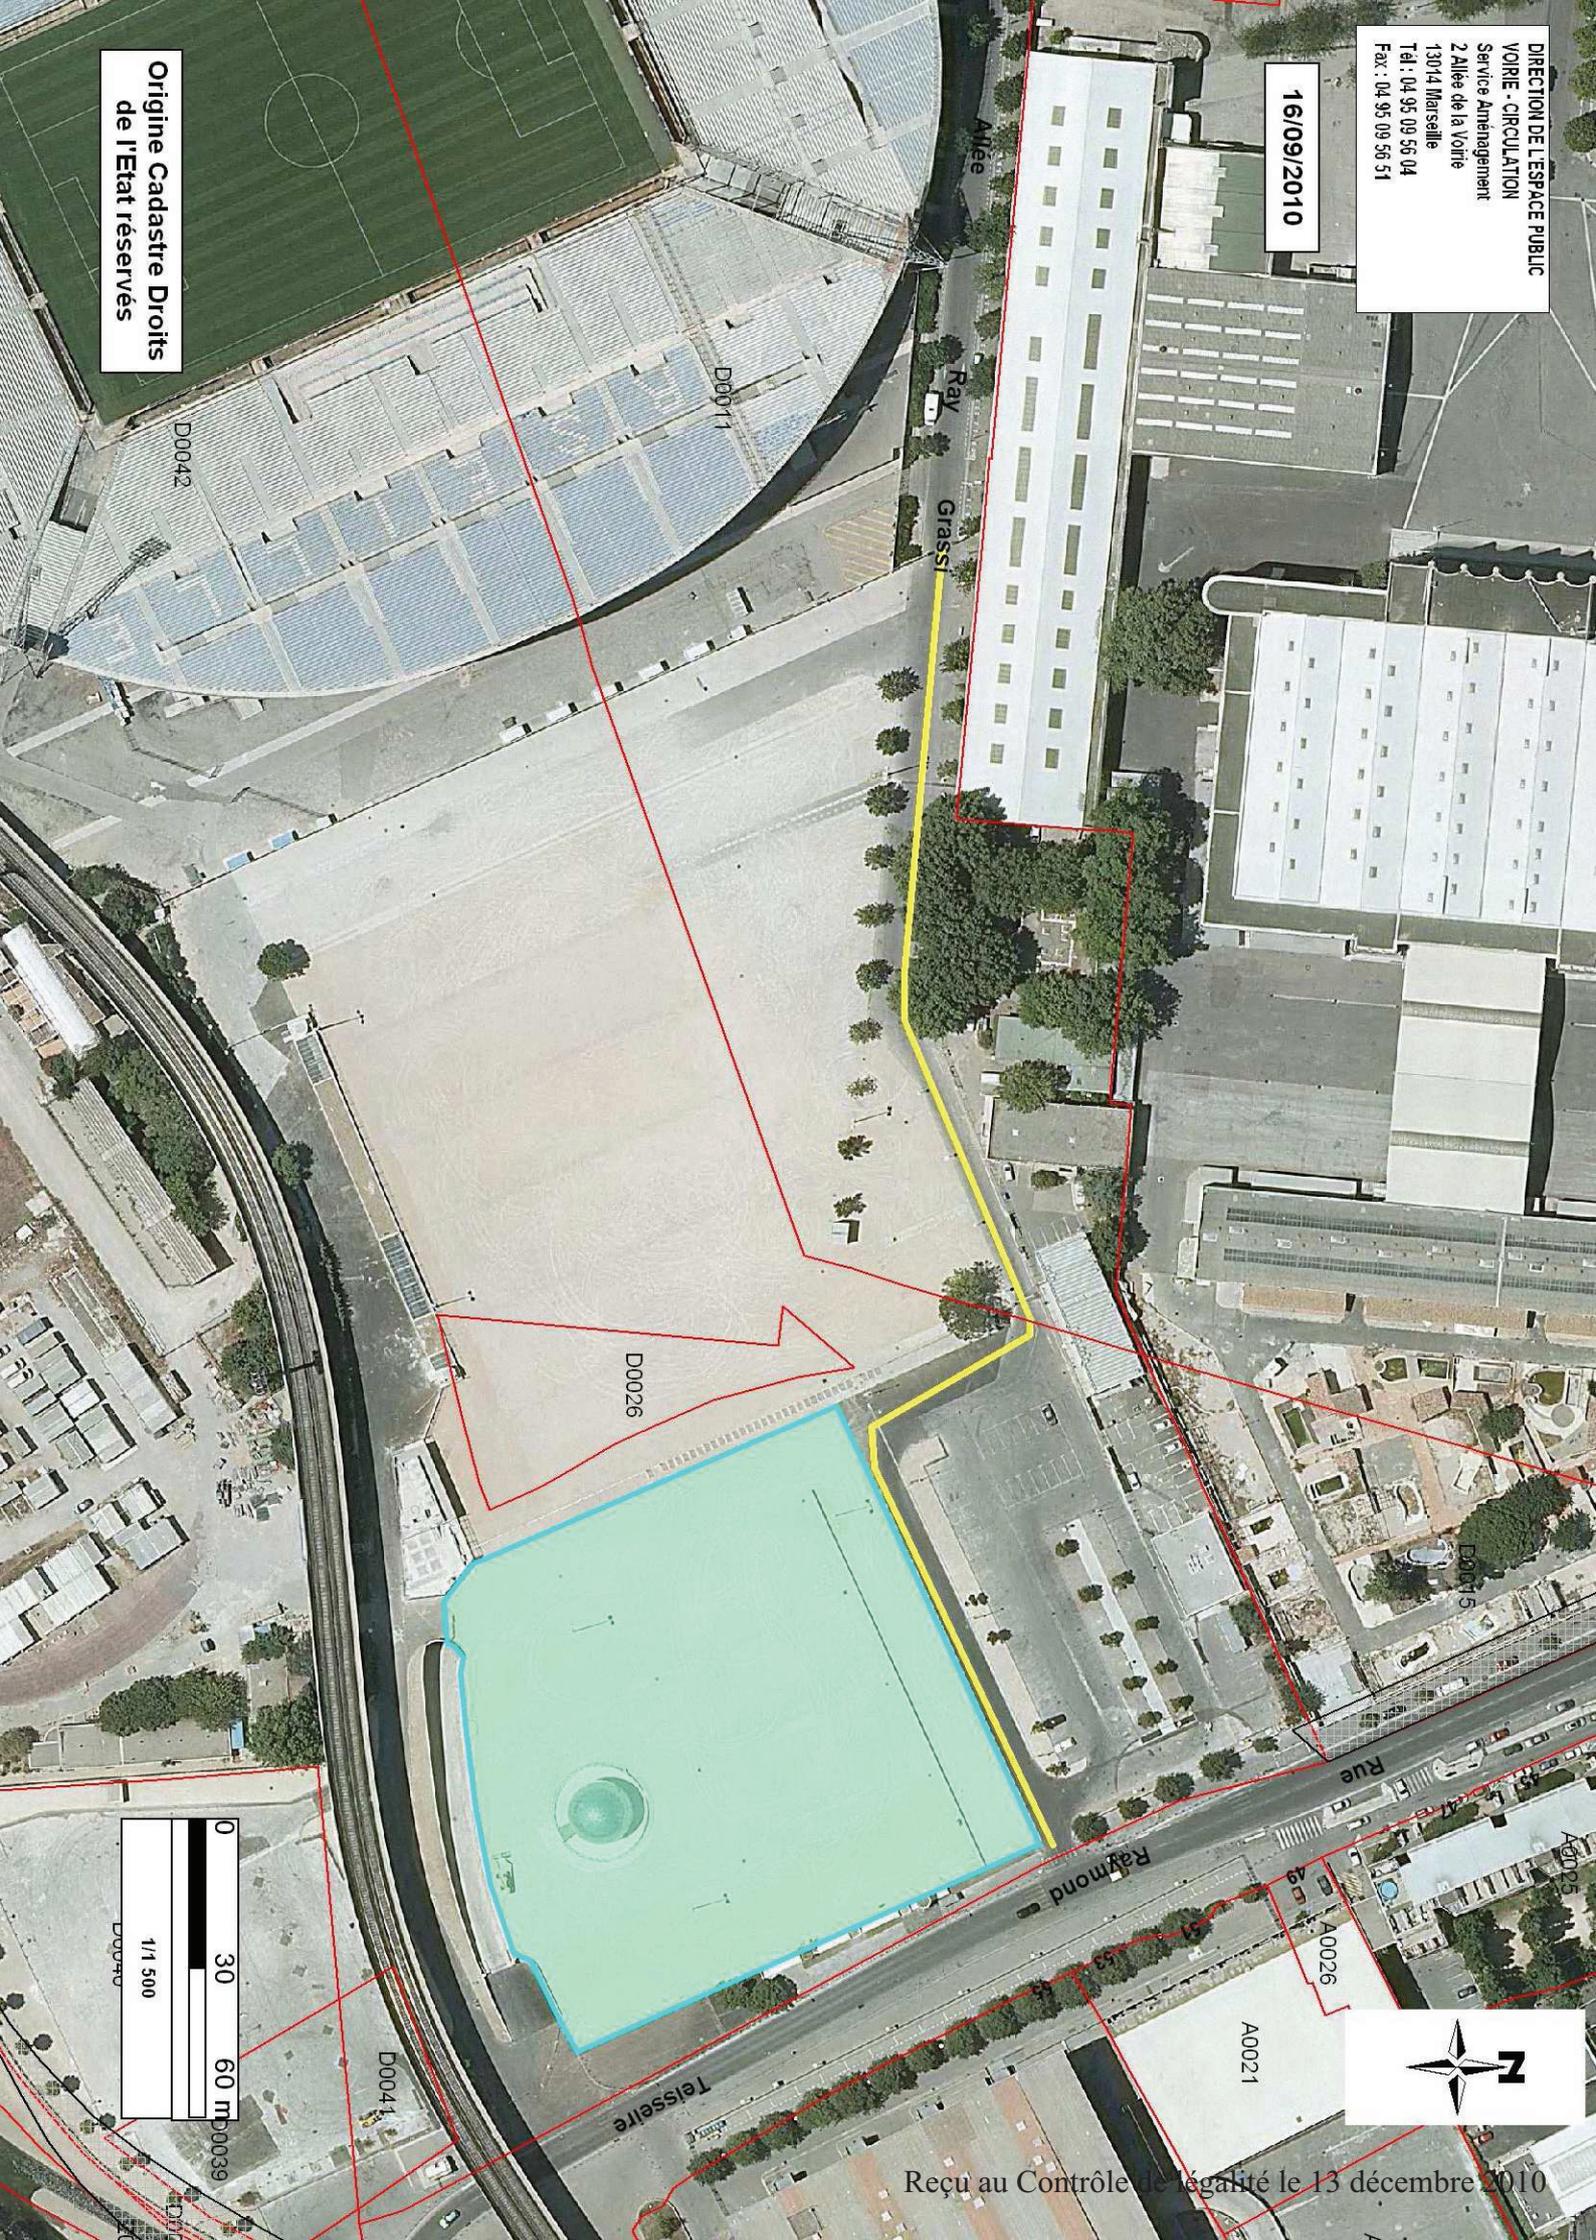

Reçu au Contrôle de légalité le 13 décembre 2010