
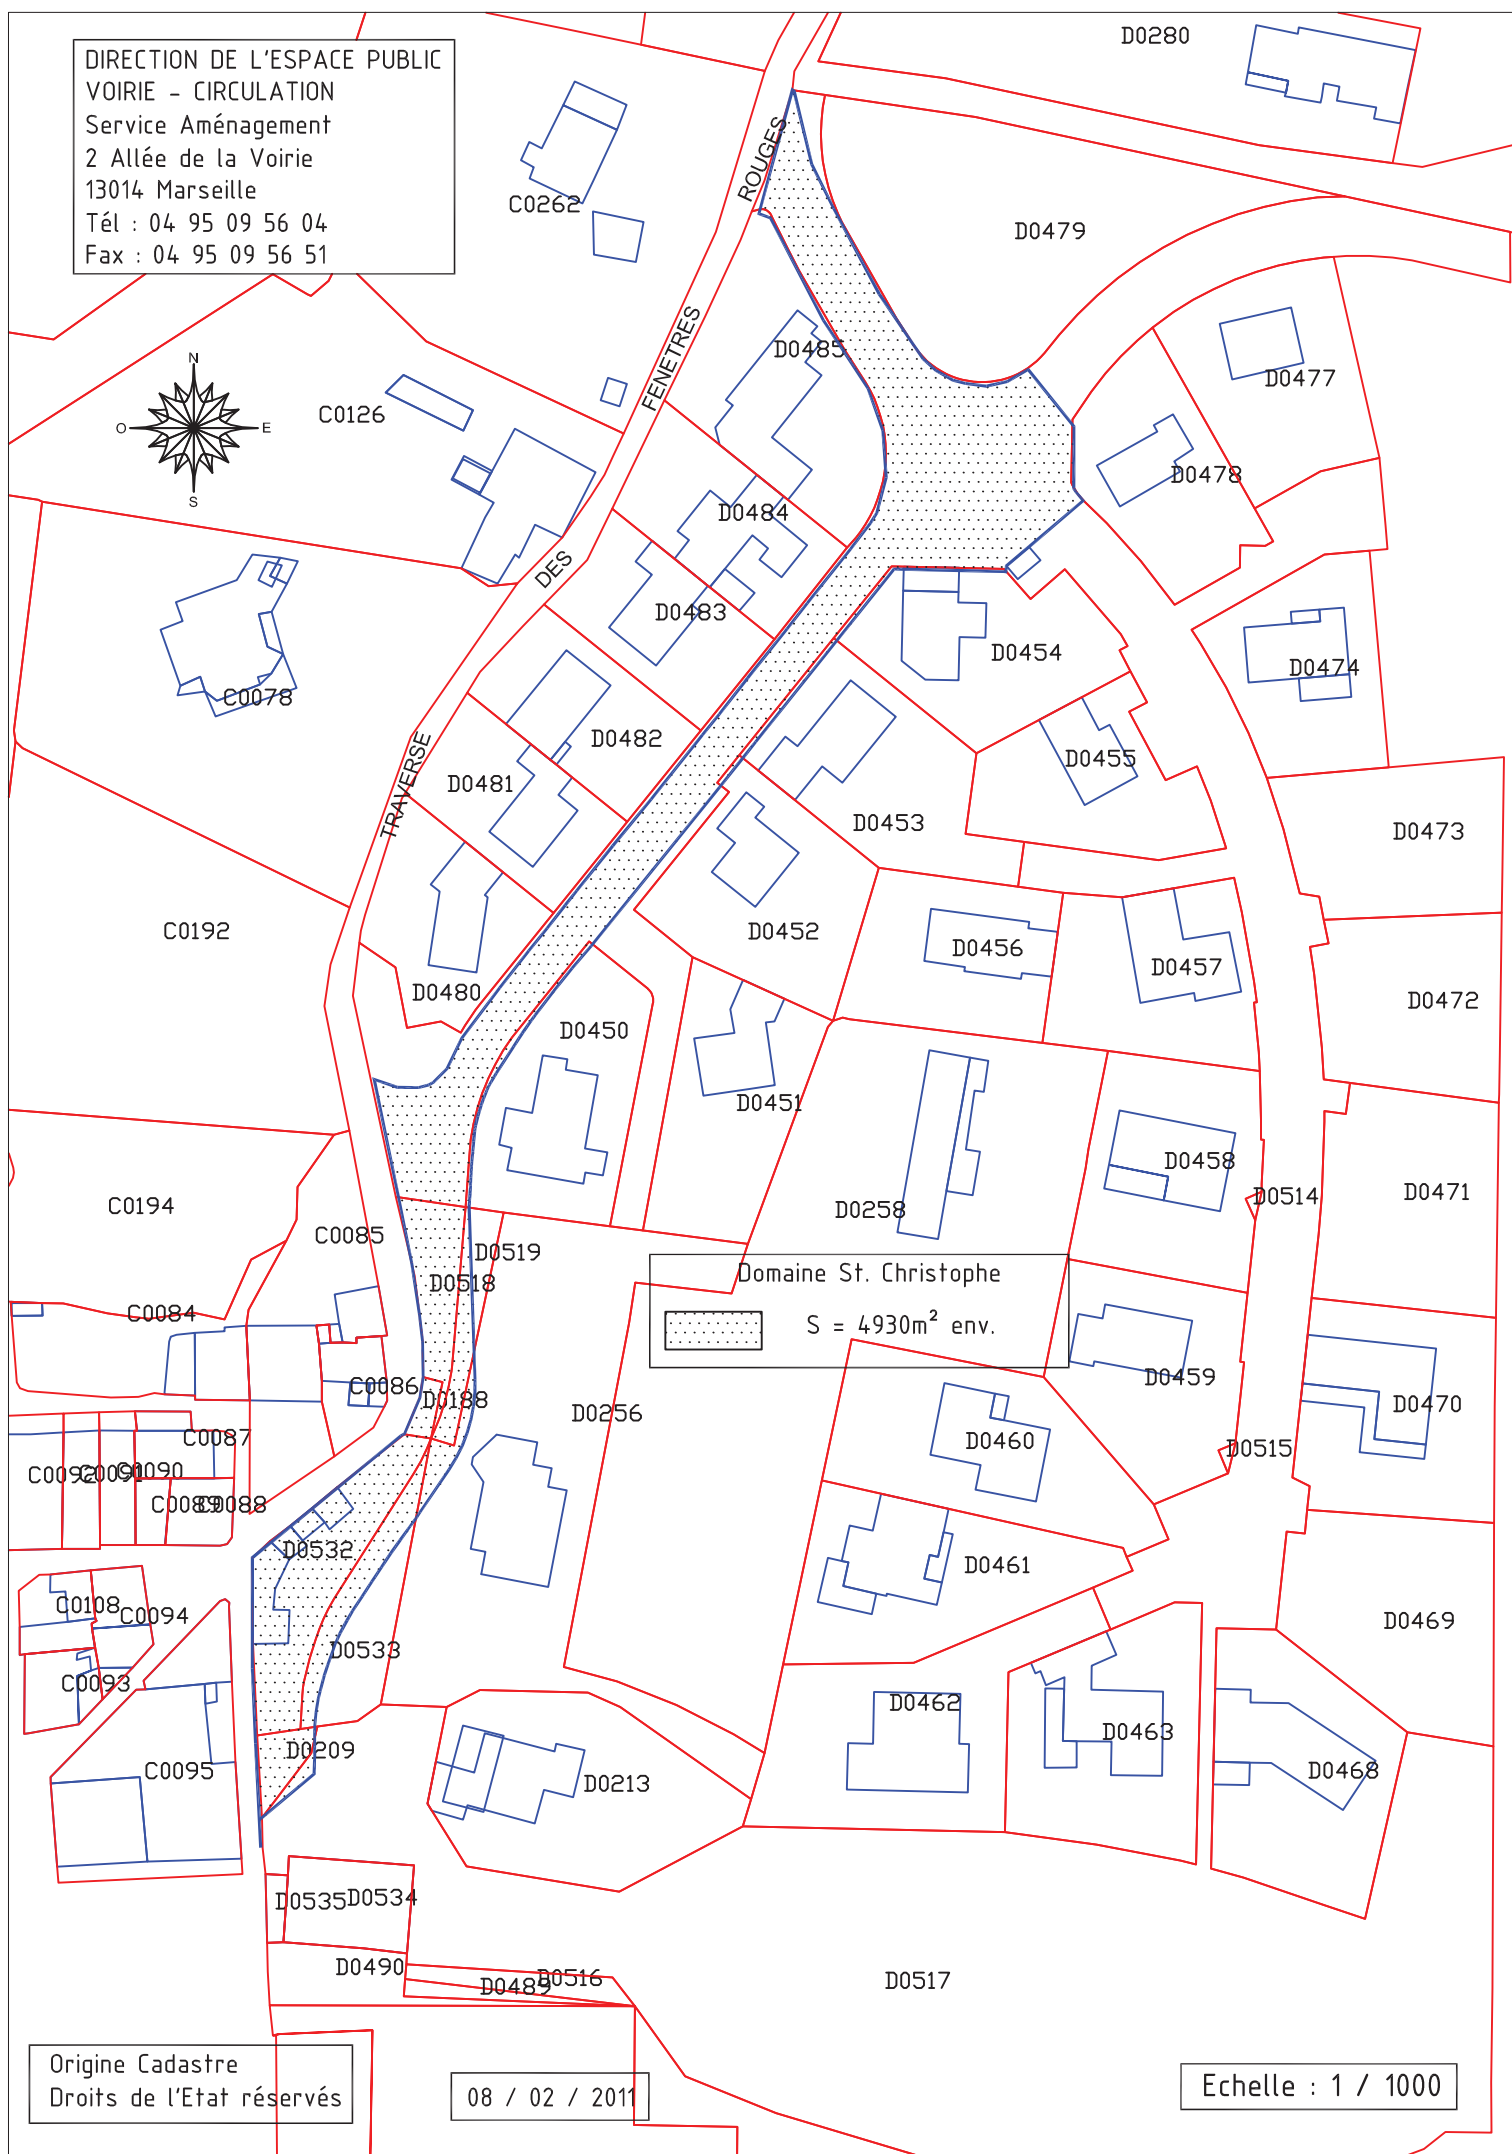


DIRECTION DE L'ESPACE PUBLIC
VOIRIE - CIRCULATION
Service Aménagement
2 Allée de la Voirie
13014 Marseille
Tél : 04 95 09 56 04
Fax : 04 95 09 56 51

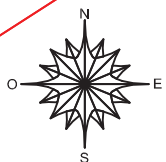

Origine Cadastre
Droits de l'Etat réservés

08 / 02 / 2011

Echelle : 1 / 1000