



DEPARTEMENT DES BOUCHES DU RHONE

VILLE DE MARSEILLE

STADE VELODROME

Ilot "Centre Commercial"

Espace public à déclasser devant le parking relais
(Assiette limitée à l'emprise du Tube Métro)

AVANT PROJET SOMMAIRE ETAT DESCRIPTIF DE DIVISION EN VOLUMES PLANS - COUPES


D'après Plan parcellaire du 11/01/2011, Plan de déclassement du 16/12/2010
et Levé topographique de l'enveloppe du Métro du 17/09/2010, établis par OPSIA Géomètres-Experts

		Operandi anc. Charmasson CABINET DE GEOMETRES-EXPERTS 28 Rue Valentin Couturier 69004 LYON Tél : 04 78 29 85 01 Fax : 04 72 00 97 61 Email contact@charmasson-pichon.fr	
		DATE :	MARS 2011
		ECHELLES :	Diverses
		REFERENCE :	201168066-APS1-1


AVANT PROJET SOMMAIRE
 ETAT DESCRIPTIF DE DIVISION EN VOLUMES
 TABLEAU RECAPITULATIF DES VOLUMES

VOLUMES	DESIGNATION
1	Volume Tube Métro et tréfonds
2	Volume à déclasser

Coupe AA

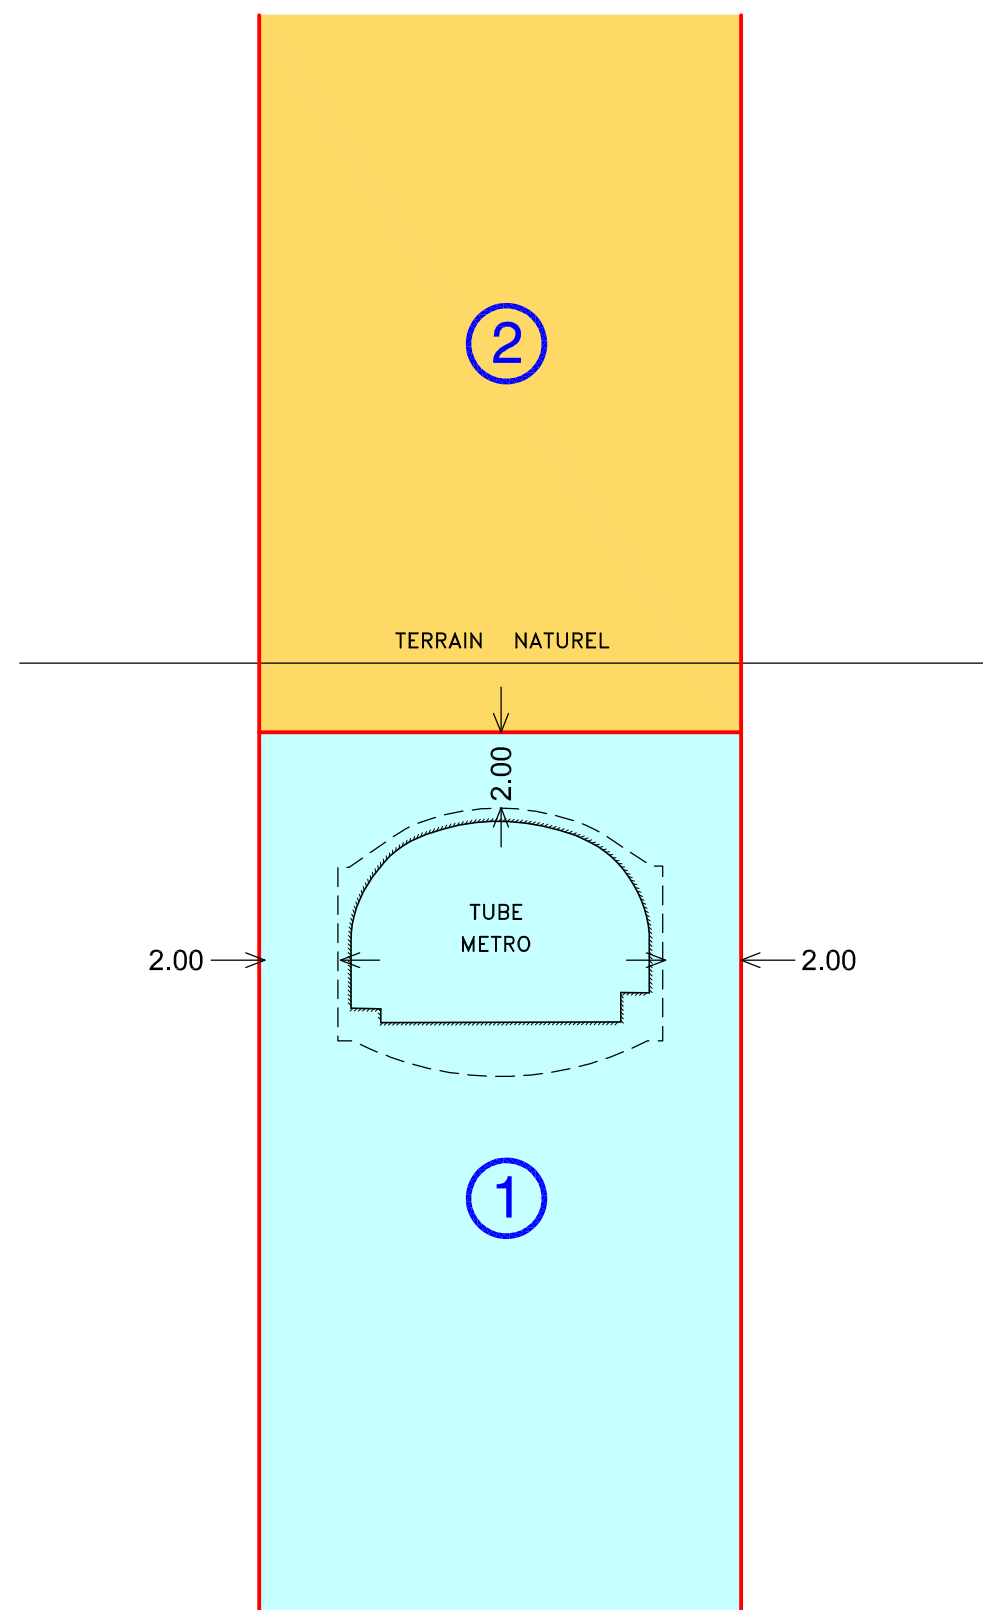

DEFINITION GEOMETRIQUE DES VOLUMES
 D'APRES Plan parcellaire en date du 11 janvier 2011
 et Levé topographique de l'enveloppe du Métro
 du 17 sept. 2010 établis par OPSIA Géomètres-Experts
 (représentation figurative du fond de plan
 non contractuelle, état du projet à la date de
 l'avant projet sommaire
 d'Etat Descriptif de Division en Volumes)

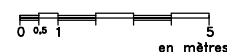

Echelle 1/200
 REF : 201168066 - APS1 - 1 - 03 Mars 2011



VILLE DE MARSEILLE - DGABC
DIRECTION DES ETUDES ET GRANDS PROJETS
1, BOULEVARD LOUVAIN
13008 MARSEILLE 08

DEPARTEMENT DES BOUCHES DU RHÔNE
COMMUNE DE MARSEILLE
STADE VELODROME

NATURE DU DOCUMENT

PLAN DE DECLASSEMENT

ECHELLE 1/500

DEFINITION DE DECLASSEMENT
DE L'ESPACE PUBLIC DEVANT PARKING RELAIS
NECESSAIRE AUX AMENAGEMENTS
DU STADE VELODROME

PRESTATAIRE



TOPOGRAPHIE - LEVES D'INFRASTRUCTURES - IMPLANTATIONS
PHOTOGRAMMETRIE - PRISE DE VUE AERIEENNE
FONCIER - DELIMITATION - BORNAGE
COPROPRIETE - MAITRISE D'OEUVRE - ETUDES VRO
INFOGRAPHIE - INFORMATIQUE - SIG
GEODESIE - BATHYMETRIE - MESURES ET CONTRÔLE DE PRECISION

REFERENCES TECHNIQUES


DOSSIER No : 10 5498/06
INFORMATIQUE : F25498-06
DATE : 16 DECEMBRE 2010
MODIFIE LE 12/01/2010

REFERENCES ADMINISTRATIVES

COMMANDE DU 24 NOVEMBRE 2010


REDACTEUR	VERIFICATEUR	APPROBATEUR
P. JANTET	N. PASTOR	F. HOSPITAL

La Coupiane - Bât. 54 - 83160 La Valette du Var - Téléphone 04 94 23 93 00 - Télécopie 04 94 20 43 99
79, rue Liandier - 13008 Marseille - Téléphone 04 91 79 38 75 - Télécopie 04 91 41 85 62
4, rue J. Laure - 83250 La Londe-Les-Maures - Téléphone 04 94 66 81 23 - Télécopie 04 94 20 43 99

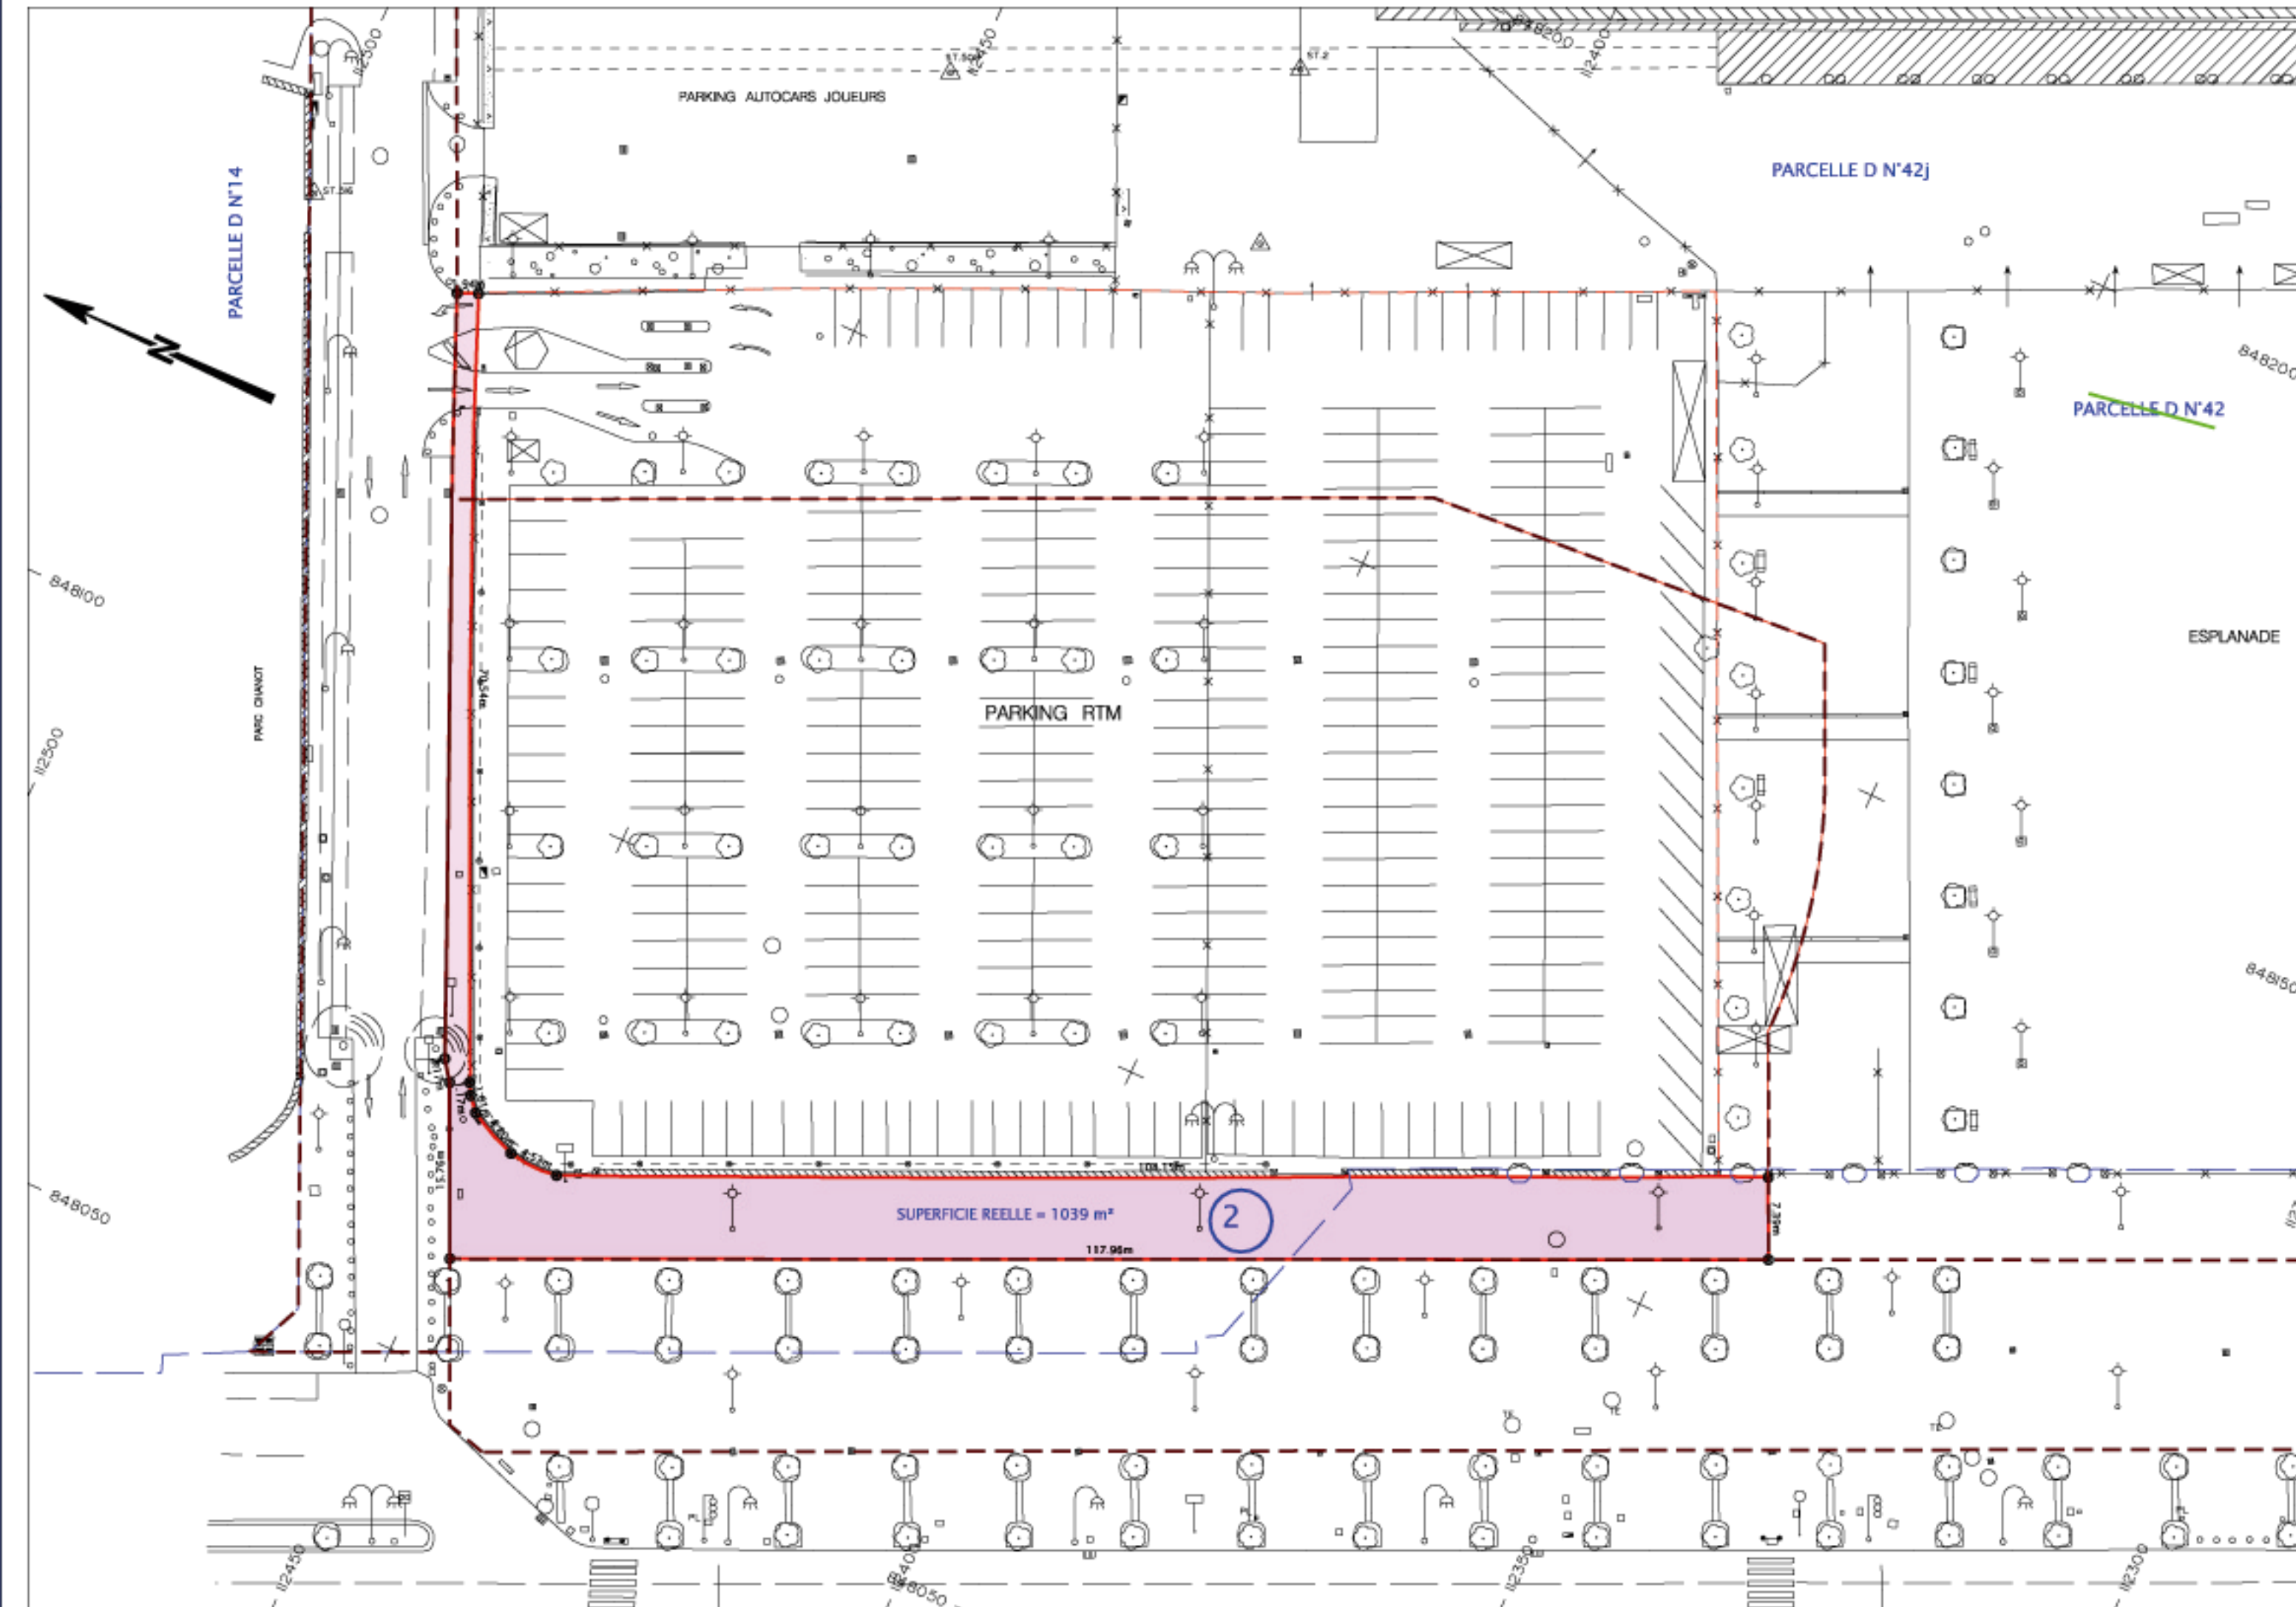

EXTRAIT DU PLAN CADASTRAL

ECHELLE 1/5000

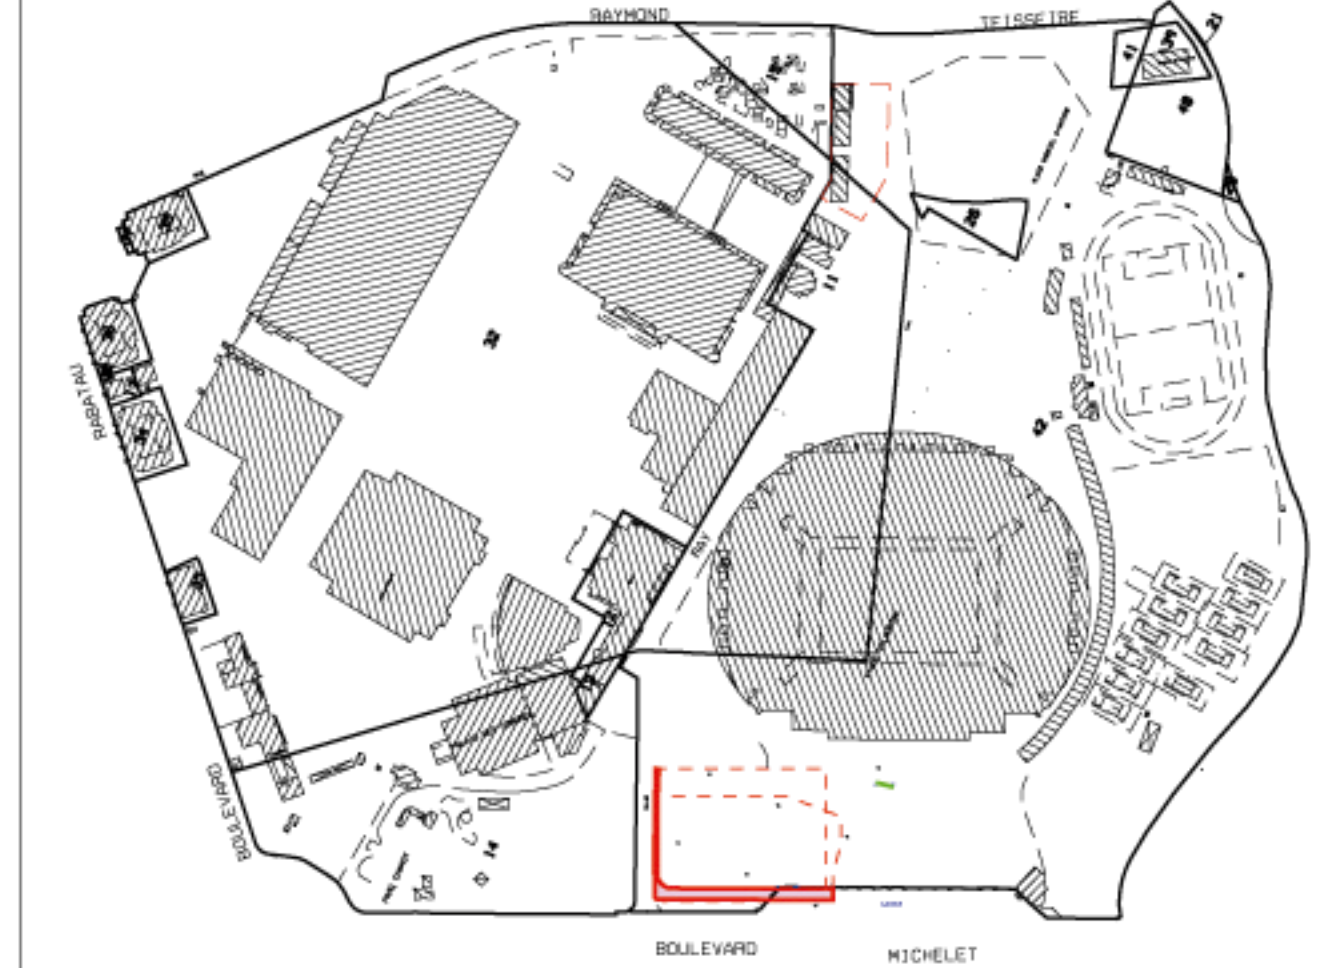

- LIMITE DE PARCELLE
- PERIMETRE DE L'EMPRISE DU PROJET FONCIER
RECU LE 16/12/2010 DE GFC CONSTRUCTION
- AUTRE DECLASSEMENT

2 SUPERFICIE = 1039 m²

VALEUR DU DOCUMENT :


GEOREFERENCE :
LES COORDONNEES PLANIMETRIQUES SONT RATTACHEES AU SYSTEME DE PROJECTION LAMBERT III.

ETAT DES LIEUX :
PLAN D'ETAT DES LIEUX SUIVANT UN LEVE REGULIER A L'ECHELLE DU 1/200e EN DATE DU 19/05/2008.

VALEUR DES LIMITES :
LES LIMITES FIGUREES SUR LE PRESENT PLAN SONT CONFORMES AUX FICHIERS FOURNIS PAR LE SERVICE DU CADASTRE
PERIMETRE DE L'EMPRISE DU PROJET FONCIER, MIS A JOUR LE 15/12/2010 D'APRES FICHIER DE GFC CONSTRUCTION.

PLAN DE SITUATION

Allée Ray Grassi – Boulevard Michelet – 13008 MARSEILLE

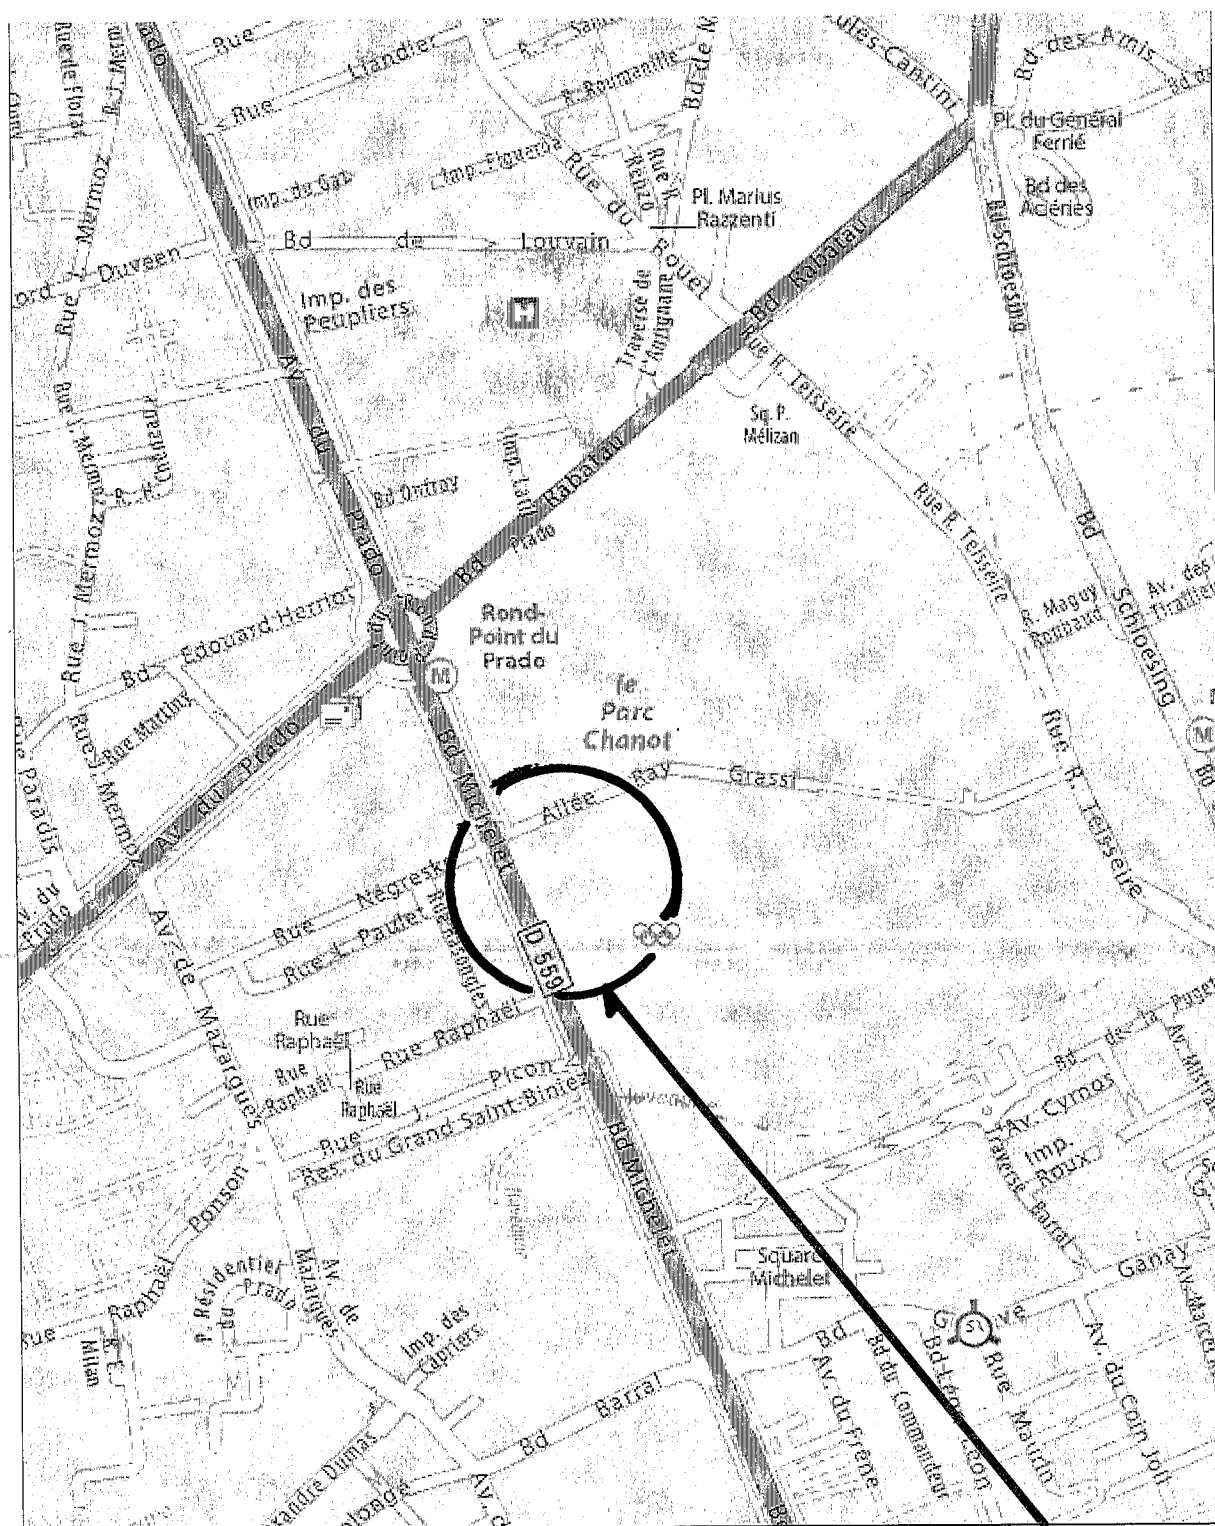

© Michelin 2010 © Tele Atlas - Mentions légales - Légende

200 m

**PROJET DE DECLASSEMENT DU DOMAINE PUBLIC ROUTIER
COMMUNAUTAIRE**

14
SEILLE

AVANT PROJET SOMMAIRE
ETAT DESCRIPTIF DE DIVISION EN VOLUMES
TABLEAU RECAPITULATIF DES VOLUMES

VOLUMES	DESIGNATION
1	Volume Tube Métro et tréfonds
2	Volume à déclasser

a

Niveau
Tube Métro
et tréfonds

Parcelle à déclasser

PARKING RTM

PIA ZONE 1

42p6

Assiette de la division en volumes

TUBE METRO

1

Parcelle à déclasser

dp2

42p20

Boulevard

Michelet

DEFINITION GEOMETRIQUE DES VOLUMES

D'APRES Plan parcellaire en date du 11 janvier 2011
et Levé topographique de l'enveloppe du Métro
du 17 sept. 2010 établis par OPSIA Géomètres-Experts
(représentation figurative du fond de plan
non contractuelle, état du projet à la date de
l'avant projet sommaire
d'Etat Descriptif de Division en Volumes)

0 1 5 10
en mètres

Echelle 1/400

REF : 201168066 - APS1 - 1 - 01

Mars 2011

Operandi
anc. Charmasson
CABINET DE GEOMETRES-EXPERTS

