


PLAN DE SITUATION

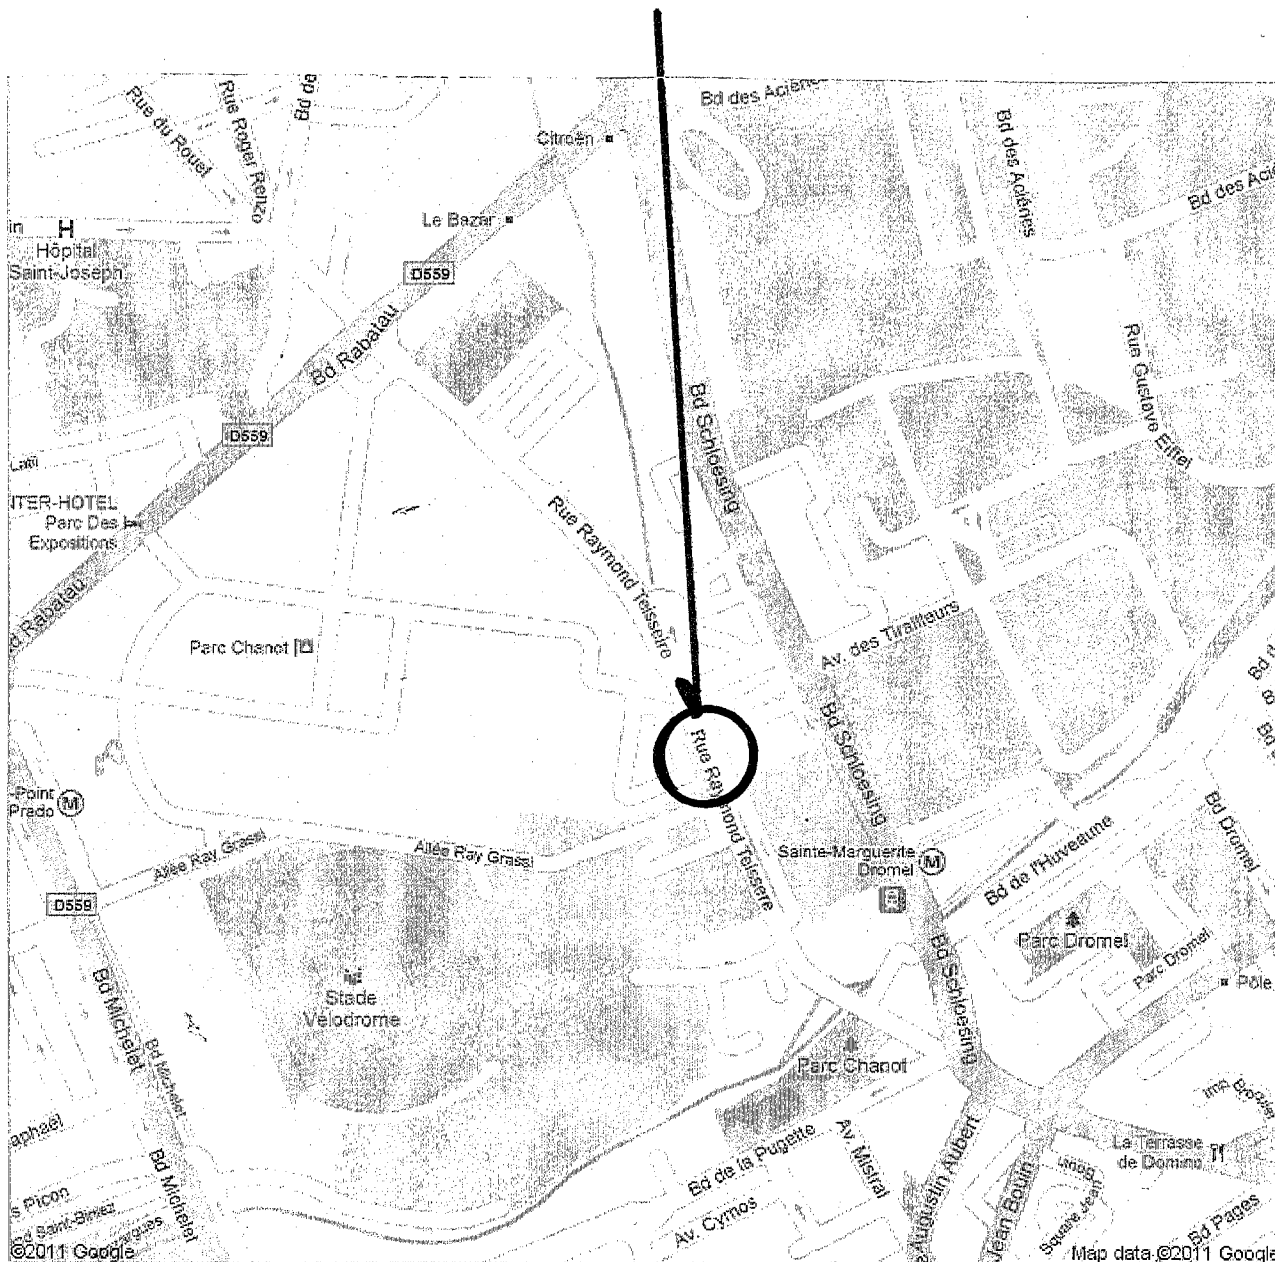

**DECLASSEMENT DU DOMAINE PUBLIC ROUTIER
COMMUNAUTAIRE D'UNE SUPERFICIE DE 116 M2 DU
TROTTOIR DE LA RUE RAYMOND TEISSEIRE –
AMENAGEMENTS DES ABORDS DU STADE VELODROME**

13008 MARSEILLE

Reçu au Contrôle de légalité le 25 octobre 2011



Système de coordonnées RGF 93 - CC 44

- Ilot de propriété actuel
- Partie du domaine public objet d'un futur déclassement


Surface approximative
du terrain à déclasser = 116 m² environ

Parcelle cadastrale

PLAN DE DECLASSEMENT

MARSEILLE

Rue Raymond Teisseire

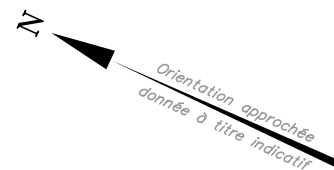

C.U.M.P.M

Rue Raymond Teisseire

DOMAINE PUBLIC
PARCELLE D N°48

Alignement actuel
Nu Ouest du mur de soutènement

PARCELLE D N°47
COMMUNE DE MARSEILLE

PARCELLE D N°47
COMMUNE DE MARSEILLE

emprise réservée (PLU)

ALLEE RAY GRASSI

Operandi
Charmasson
CABINET DE GEOMETRES-EXPERTS



Echelle 1/200 201168222 Juillet 2011