

**Autorisation de surplomb du boulevard Lazer
au droit de la parcelle La Capelette O 34
Marseille 10eme**



15/07/2008

O0036

O0034

S= 67 m²

Boulevard


Lazer


P0089

P0088

Alignement prévu au PLU

Origine Cadastre
Droits de l'Etat
réservés

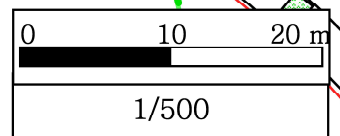

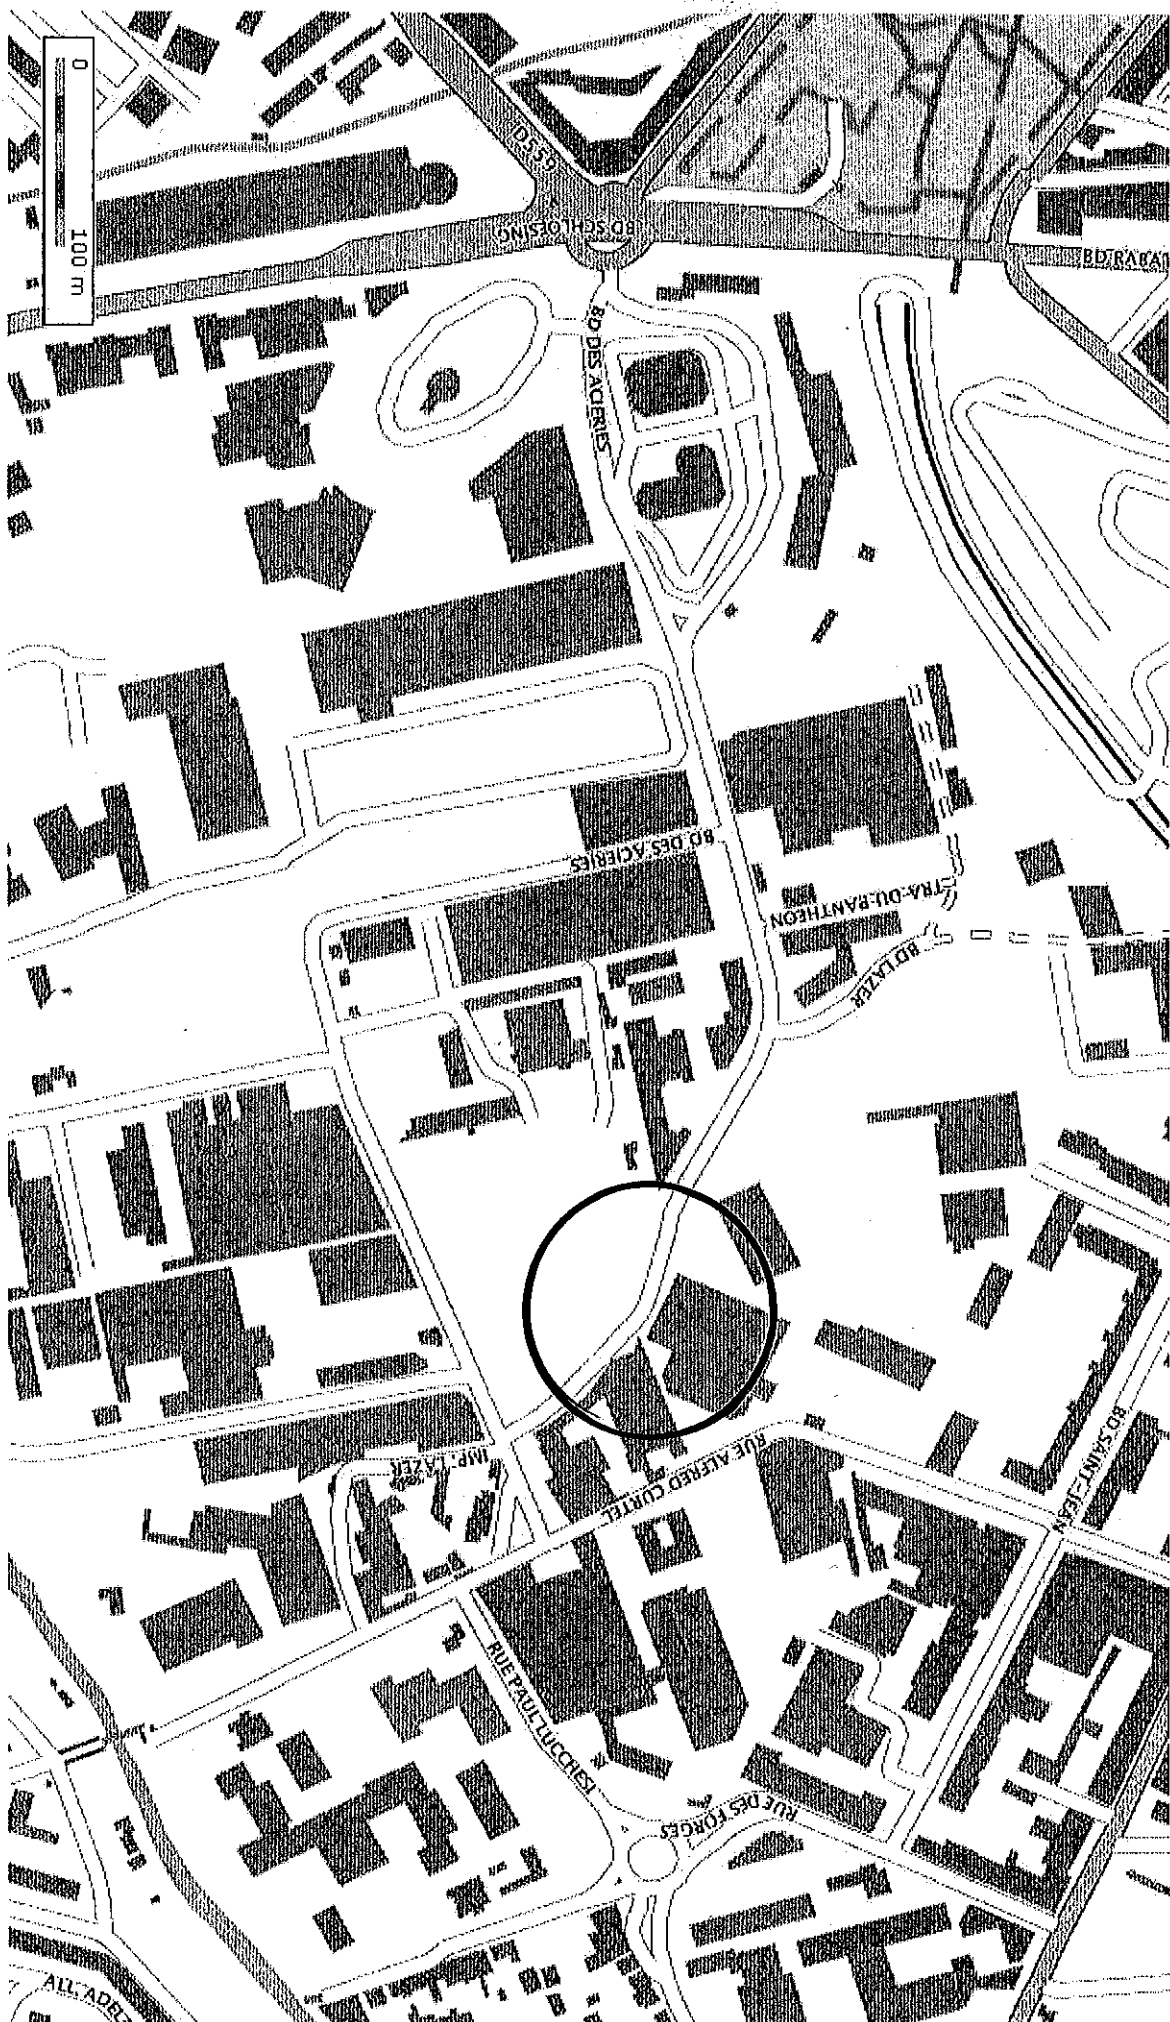

Échelle : 1 : 4000

Longitude : 05° 24' 16.1" E / Latitude : 43° 16' 38.7" N

© IGN 2011 - 1

PLAN DE SITUATION : Boulevard Lazer — 13010 -



Longitude : 05° 24' 16.1" E / Latitude : 43° 16' 38.7" N

PLAN DE SITUATION : Boulevard Lazer – 13010 -