



REGION MEDITERRANEE
Performance Réseau

Territoire: 251

Commune: Marseille - 15ème

Rue principale: Av Salengro/Rue
Anthoine

Libellé: Déplac def Angle
Salengro/Anthoine

Code finalité: T0

N° affaire: RA5-1201014

Description technique :

Renouv par pose PE Ø 63 MPB - 45 m
Renouv 2 brcht individuel
Renouv 3 brcht collectif

Abandon PE Ø 63 MPB - 2 m



Commentaire:

Réalisation :

	Pose extension - CP 15
	Renouvellement par pose - CP 22
	Renouvellement par tubage - CP 23
	Abandon pur - CP AB
	Changement de pression



M : Maillage
DM : Démaillage
DM bp : Démaillage réseau bp

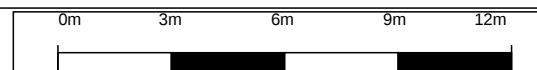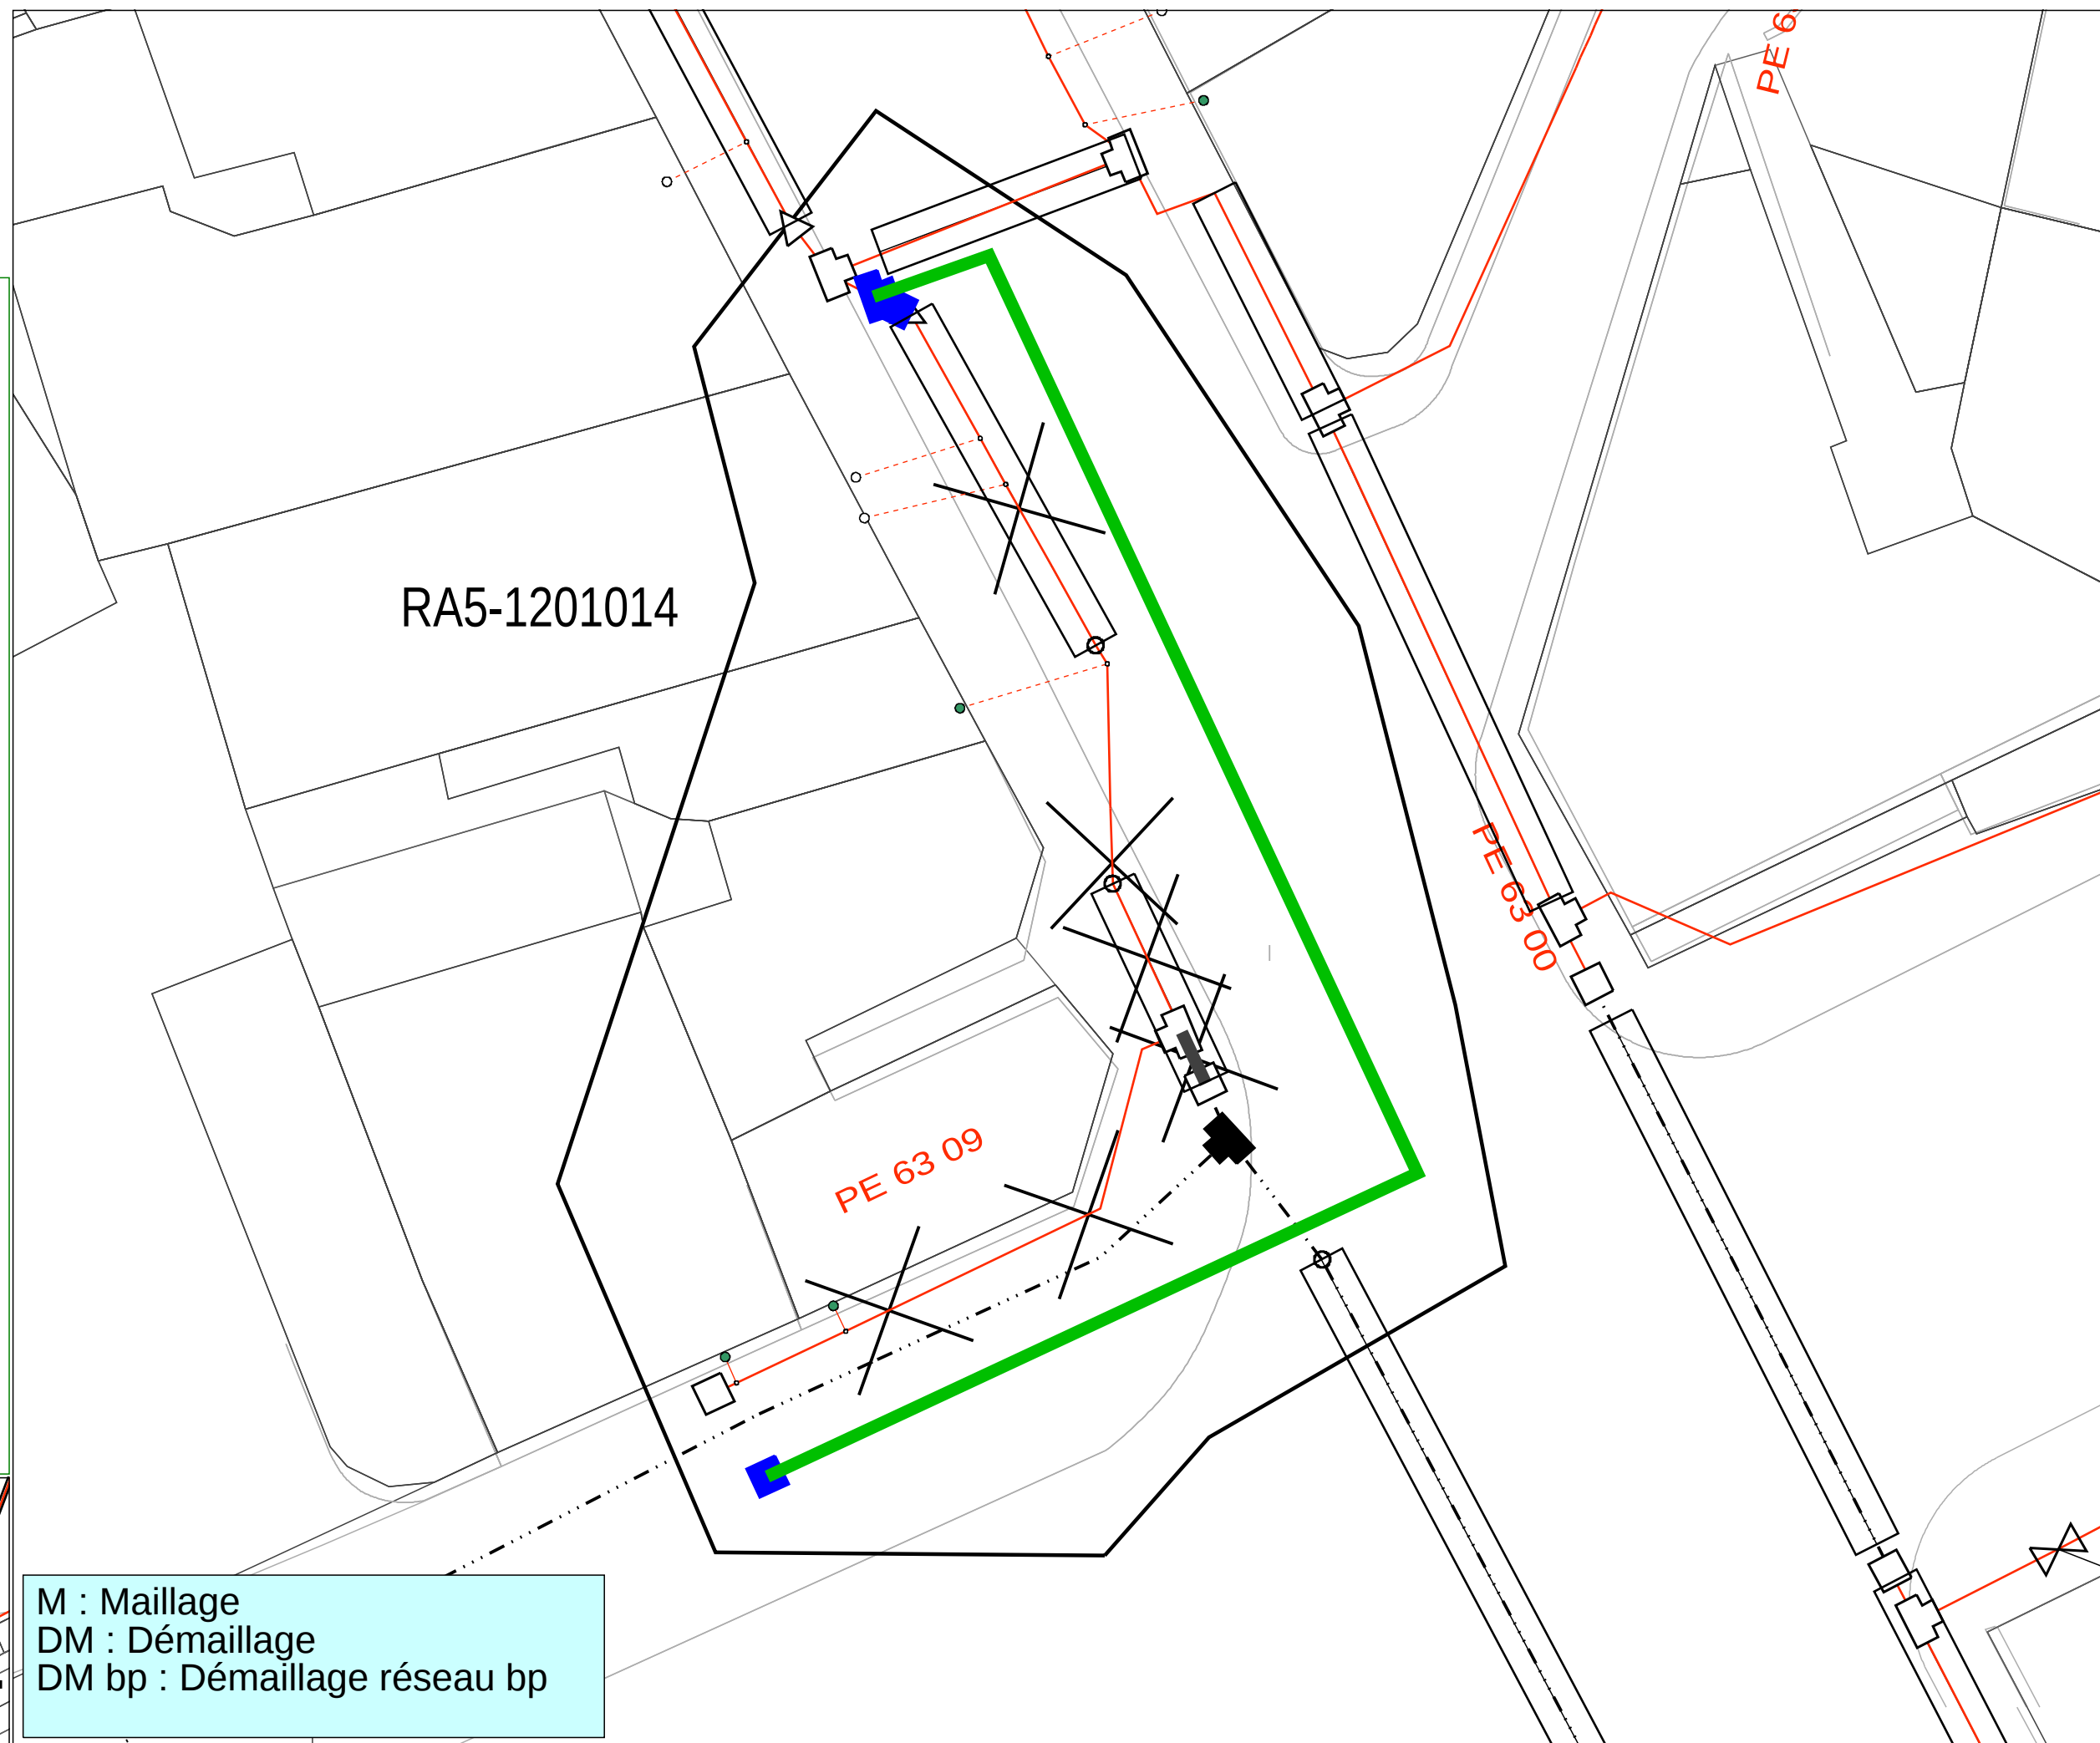

Echelle : 1:200

Date d'impression : 30/08/2012

Territoire: 251

Commune: Marseille - 2ème

Rue principale: Rue d'Anthoine

Libellé: Déplac définitif Rue Anthoine

Code finalité: T0

N° affaire: RA5-1201003

Description technique :

- 1 - Abandon PE Ø 40 MPB - 47 m
- 2 - Renouv PE Ø 40 MPB
par PE Ø 63 MPB - 130 m
- 3 - PE Ø 63 MPB abandonné en 2012

Renouv 1 brcht individuel
Renouv 1 brcht collectif


Commentaire:

Réalisation :

	Pose extension - CP 15
	Renouvellement par pose - CP 22
	Renouvellement par tubage - CP 23
	Abandon pur - CP AB
	Changement de pression




M : Maillage
DM : Démaillage
DM bp : Démaillage réseau bp

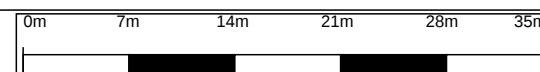

Echelle : 1:500

Date d'impression : 24/05/2012

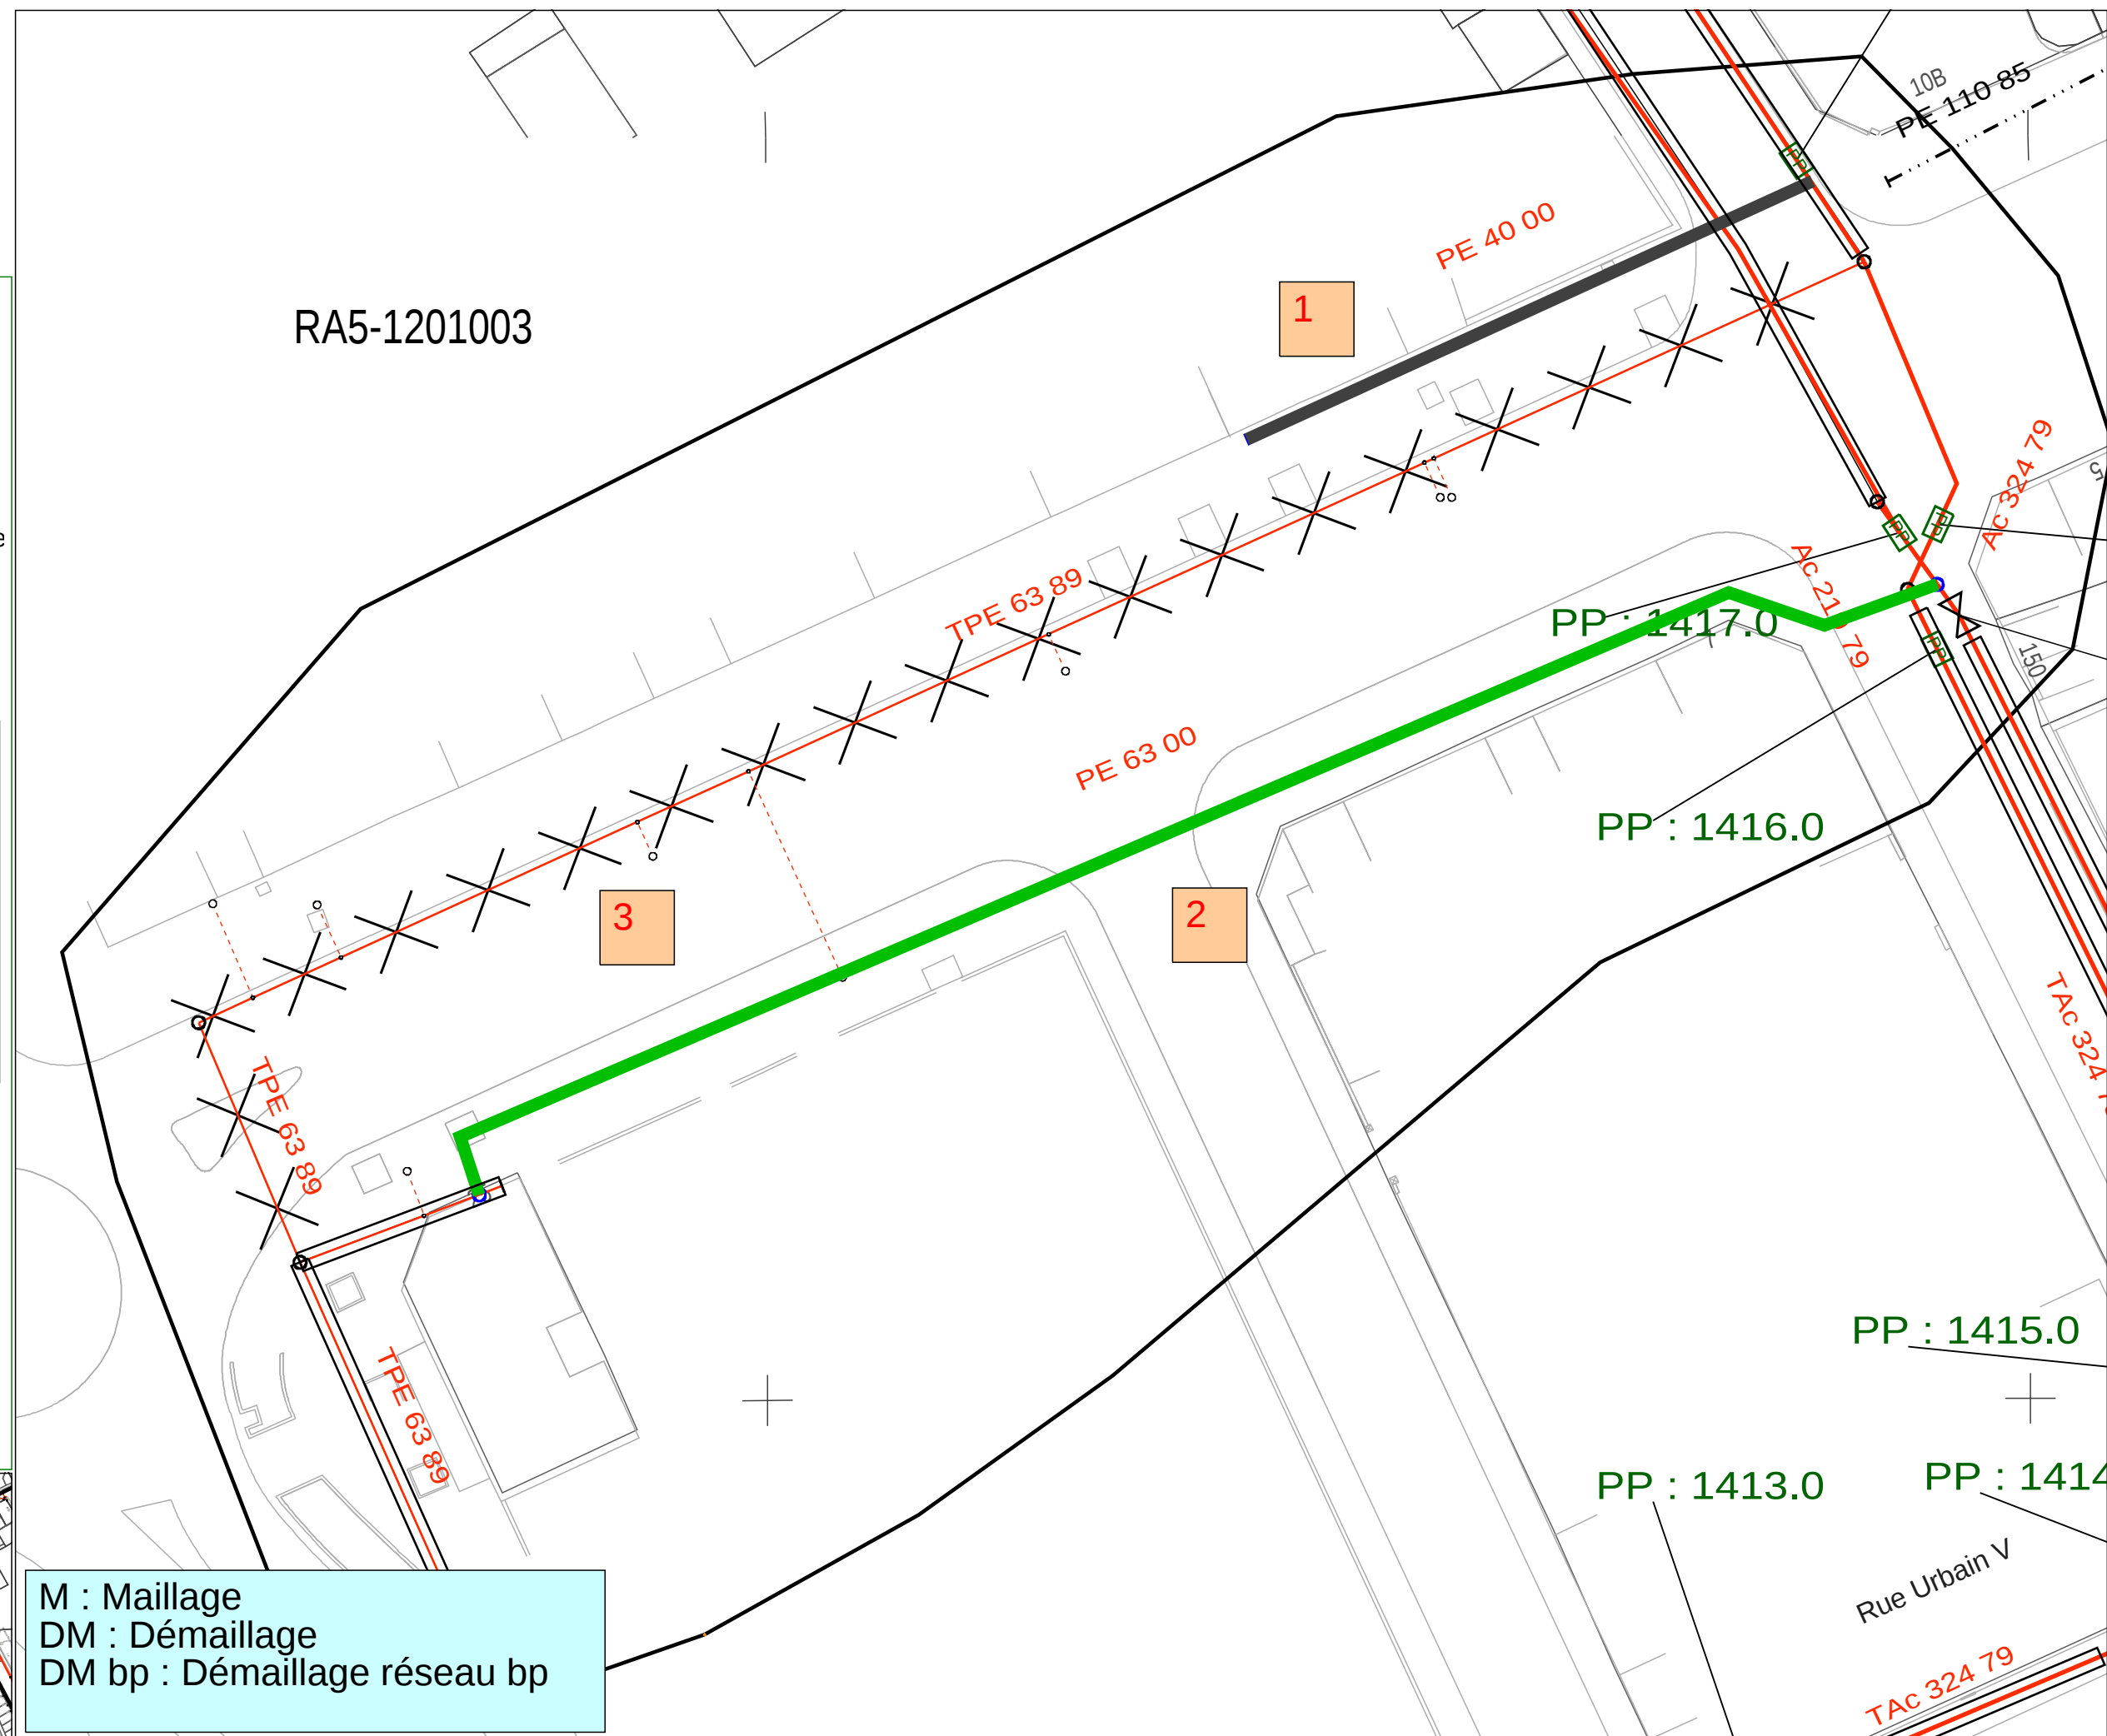

Territoire: 251

Commune: Marseille - 2ème

Rue principale: Rue d'Anthoine

Libellé: Déplac prov Rue Anthoine

Code finalité: T0

N° affaire: RA5-1200990

Description technique :


- 1 - Pose PE Ø 40 MPB - 47 m
- 2 - Pose PE Ø 40 MPB - 130 m
- 3 - Abandon PE Ø 63 MPB - 167 m

Renouv 1 brcht individuel
Renouv 1 brcht collectif



Commentaire:

Réalisation :

	Pose extension - CP 15
	Renouvellement par pose - CP 22
	Renouvellement par tubage - CP 23
	Abandon pur - CP AB
	Changement de pression

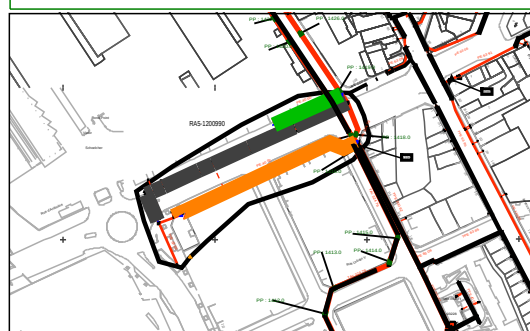

M : Maillage
DM : Démaillage
DM bp : Démaillage réseau bp

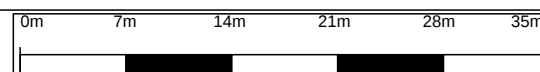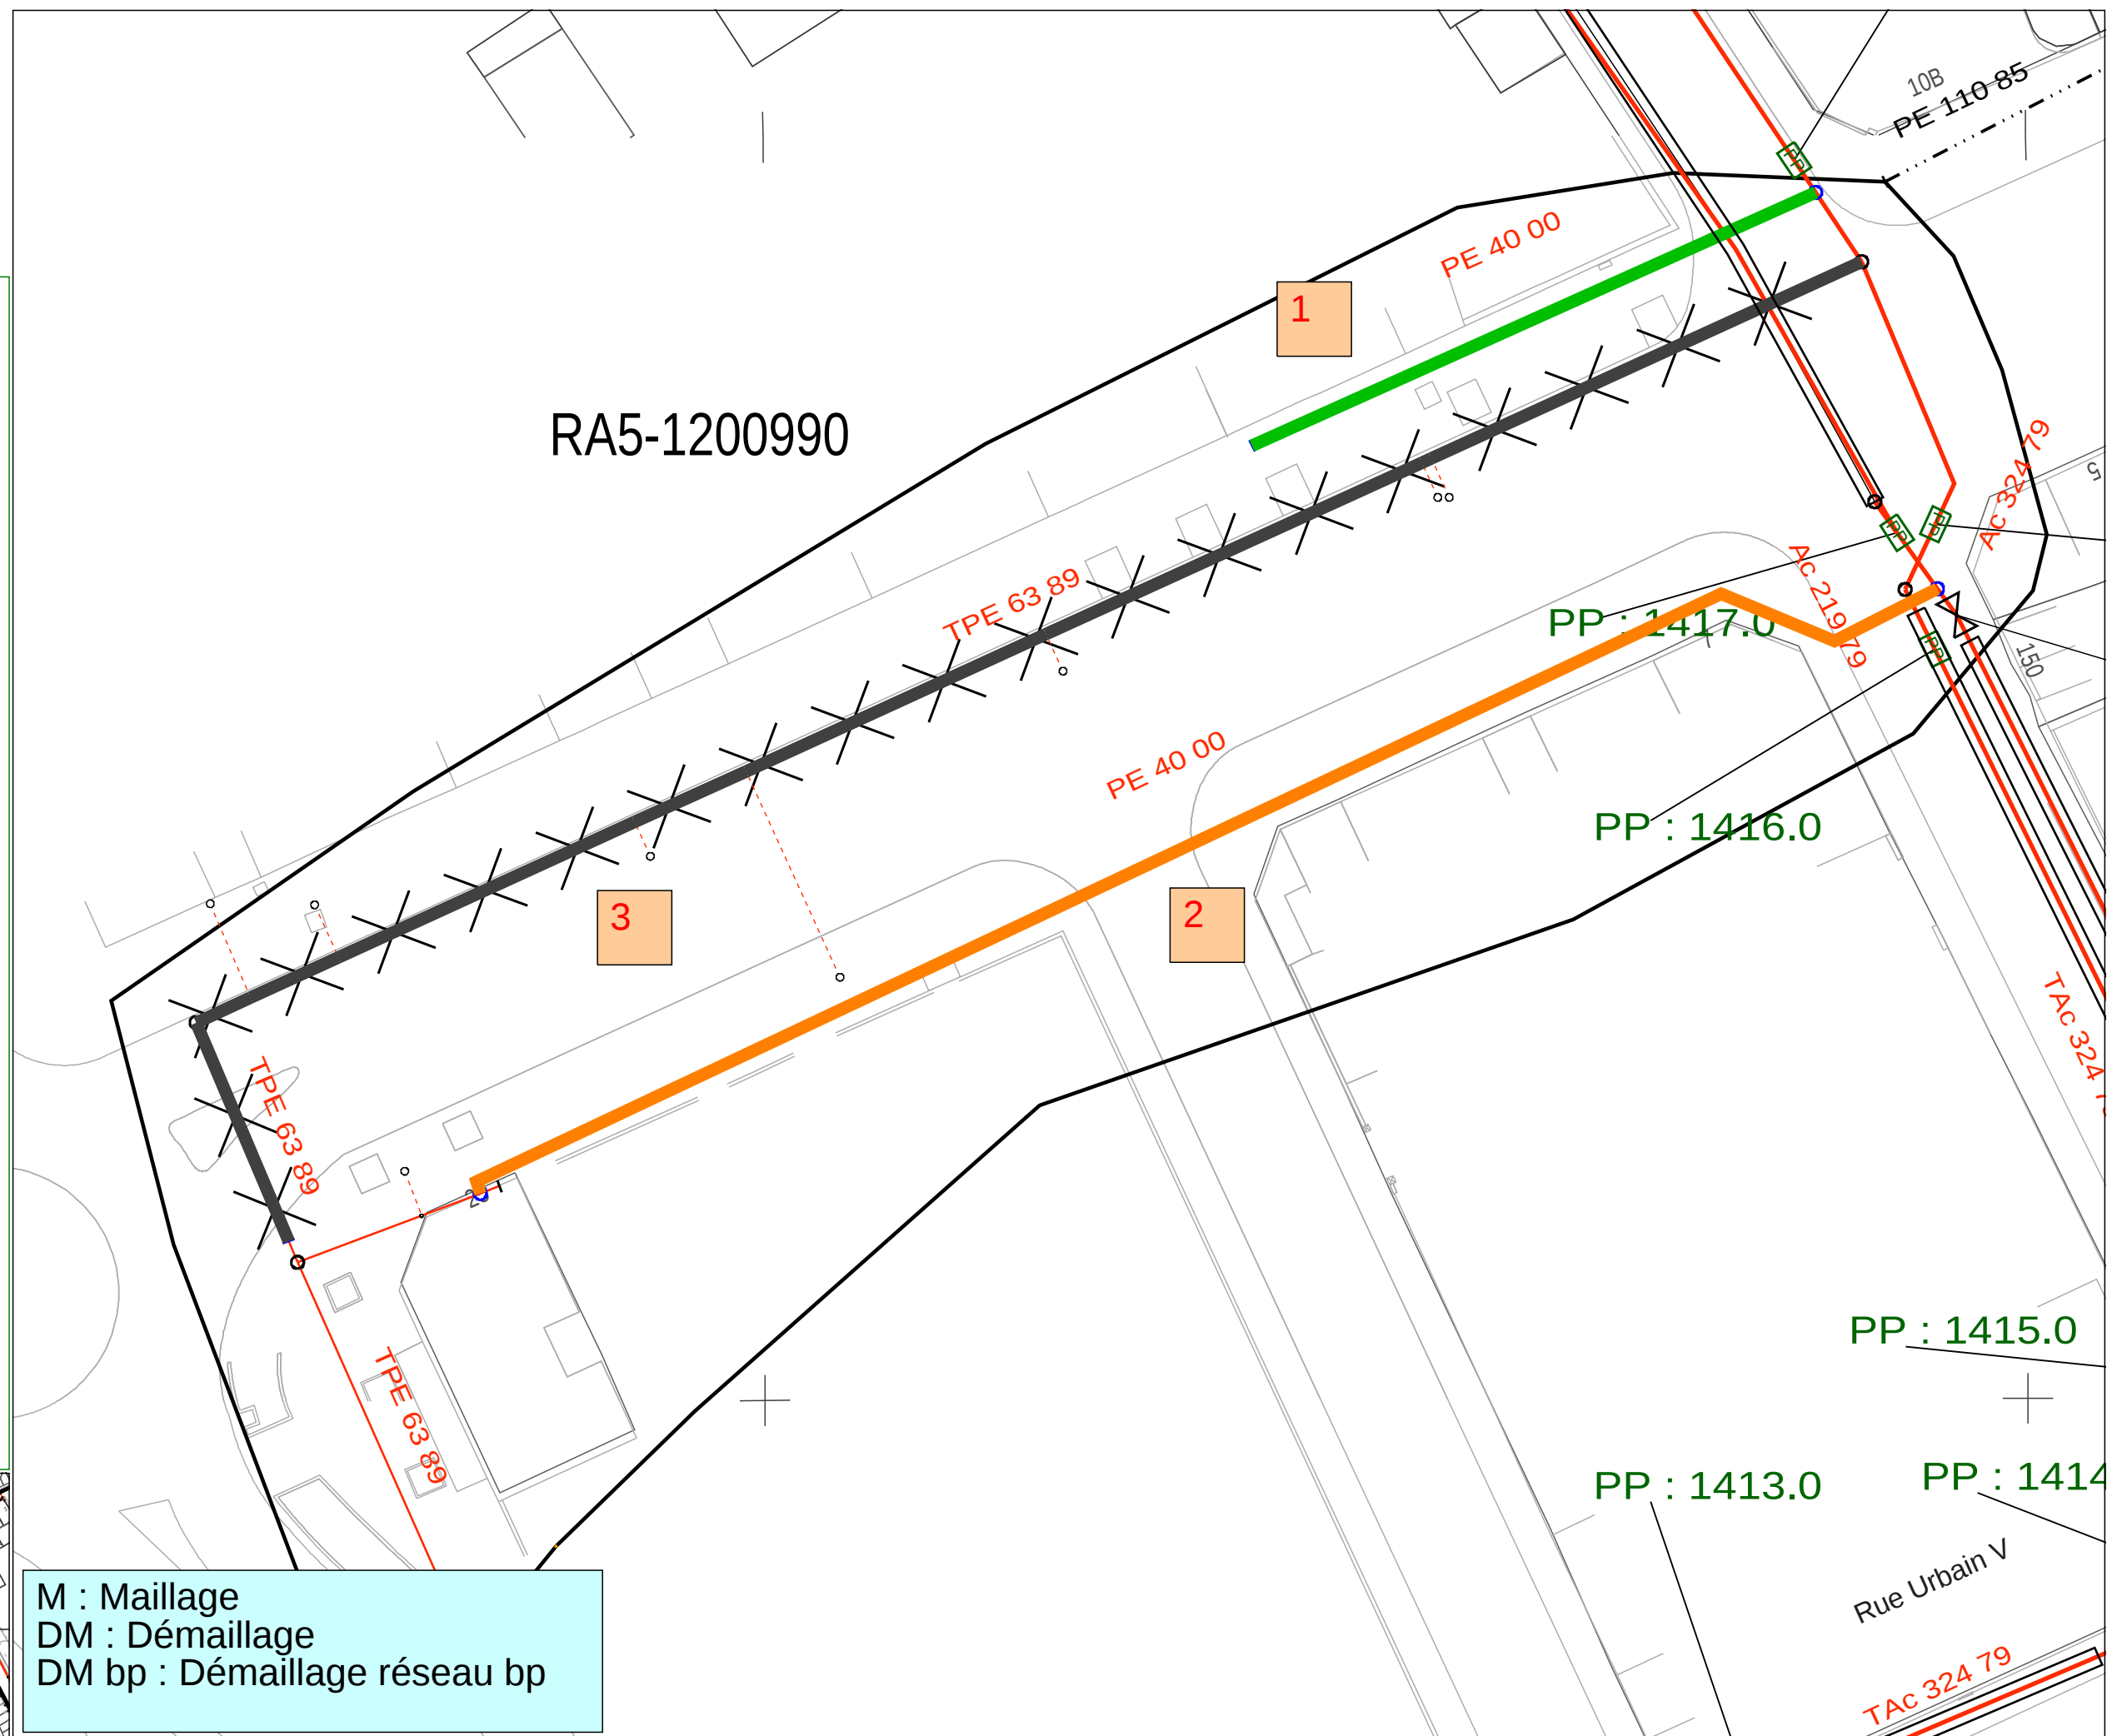

Echelle : 1:500

Date d'impression : 24/05/2012

Pose Acier DN 200 MPB - 60 m
Pose PE Ø 200 MPB - 10 m
Ab Acier DN 300 MPB - 40 m
Ab Acier DN 200 MPB - 303 m

Commentaire:

	Pose extension - CP 15
	Renouvellement par pose - CP 22
	Renouvellement par tubage - CP 23
	Abandon pur - CP AB
	Changement de pression

Date d'impression : 23/05/2012

Territoire: 252

Commune: Marseille - 2ème

Rue principale: Rue Cazemajou

Libellé: Déplac Ac 300 Cazemajou

Code finalité: T0

N° affaire: RA5-1200977


Description technique :

- 1 - Pose Acier DN 200 MPB - 60 m
- 2 - Pose PE Ø 200 MPB - 10 m
- 3 - Abandon Acier DN 300 MPB - 40 m
- 4 - Abandon Acier DN 200 MPB - 303 m



Commentaire:

Réalisation :

	Pose extension - CP 15
	Renouvellement par pose - CP 22
	Renouvellement par tubage - CP 23
	Abandon pur - CP AB
	Changement de pression

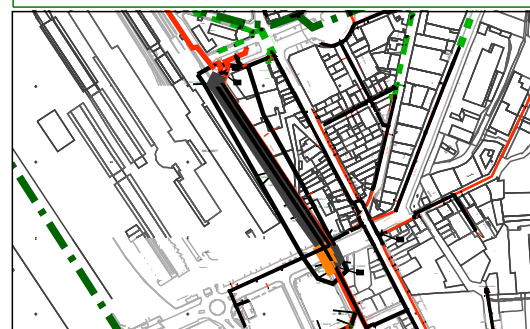

M : Maillage
DM : Démaillage
DM bp : Démaillage réseau bp

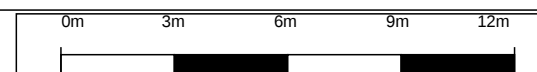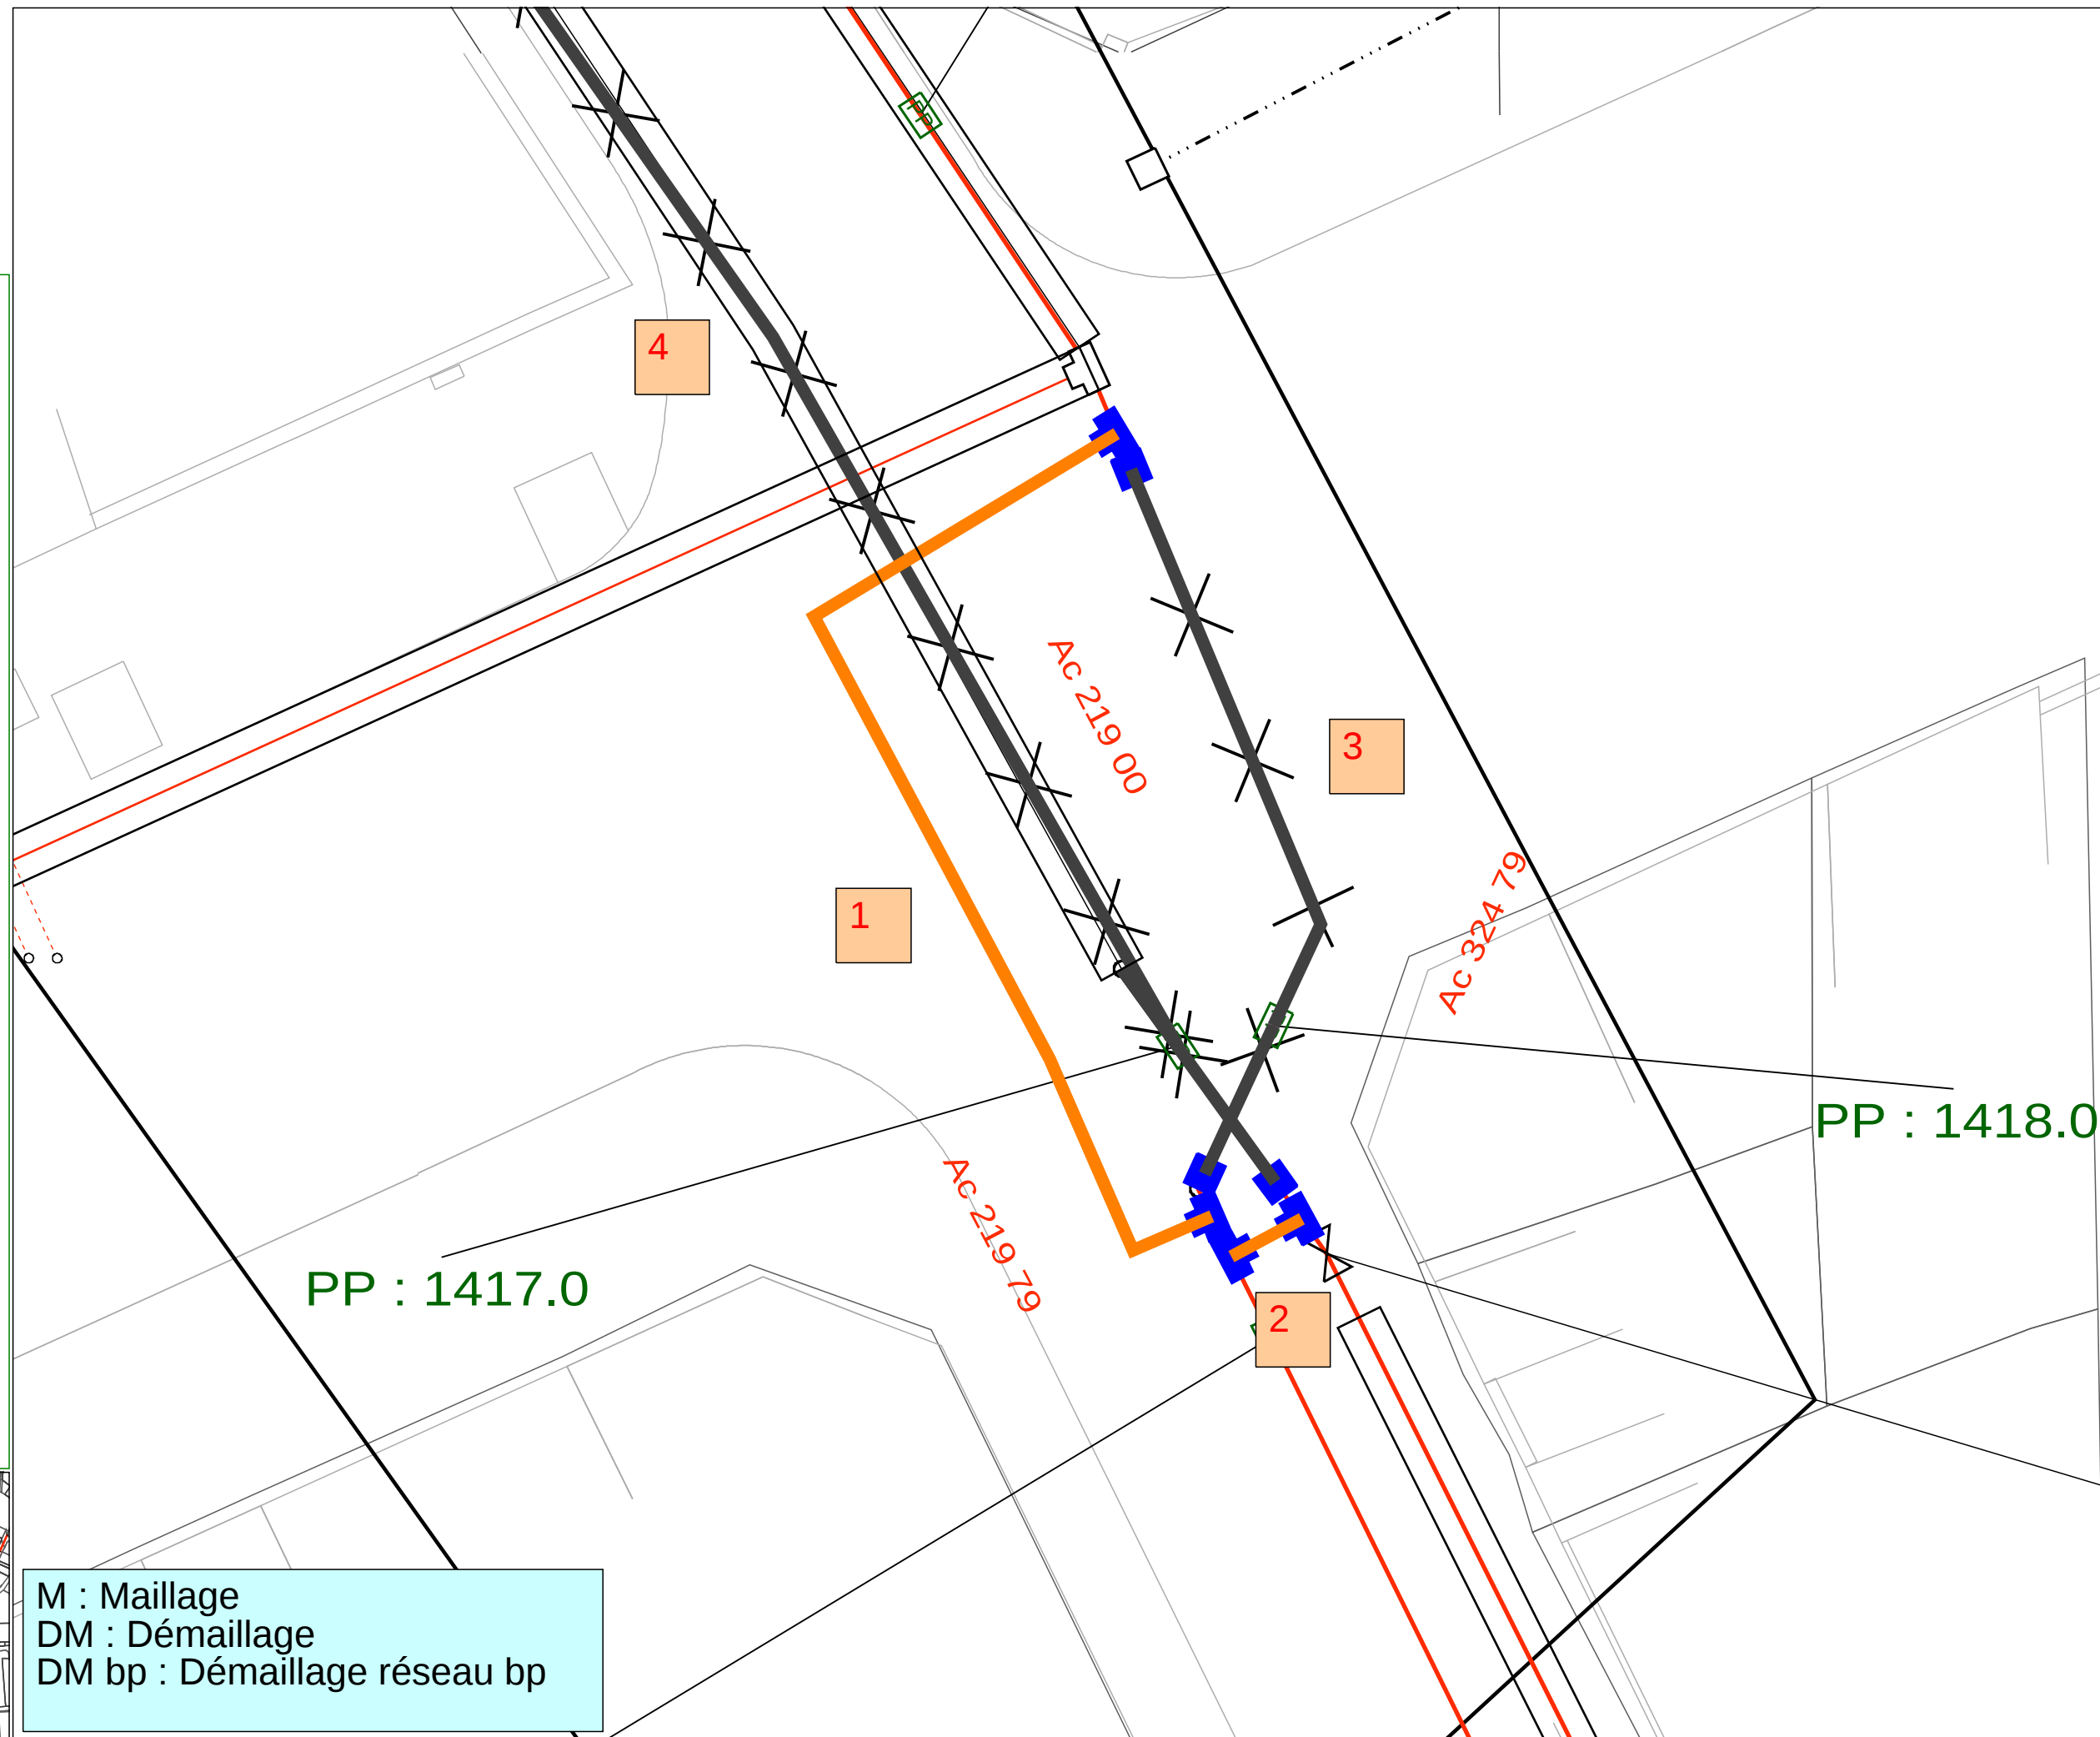

Echelle : 1:200

Date d'impression : 23/05/2012



REGION MEDITERRANEE

Performance Réseau

Territoire: 251

Commune: Marseille 2e

Rue principale: Quai d'Arenc

Libellé: Dplct AC MPC ruisseau Aygalades

Code finalité: T0

N° affaire: ra5-1201392

Description technique :

Déplacement de 70m de MPC
- 30m d'AC300 à renouveler en AC300
piquage sur AC300
- 40m d'AC400 à renouveler en AC300
piquage sur AC400

Pose d'une vanne en DN300
avec purge de part et d'autre


Points particuliers :

Réalisation : Céline HERZ

Reçu au Contrôle de légalité le 18 décembre 2012


Déplct MPC Aygalades

RA5-1201392

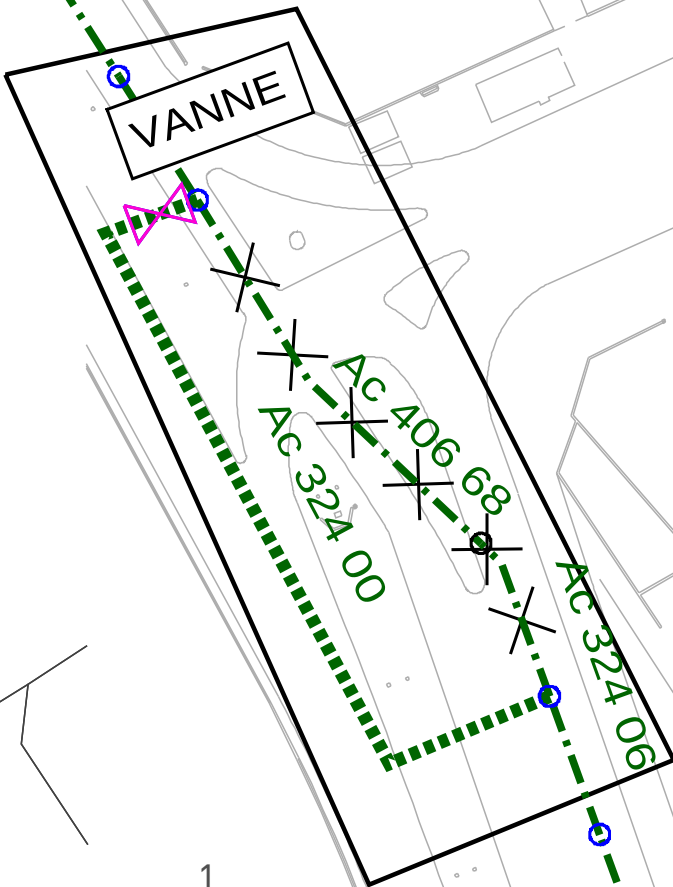

C

C

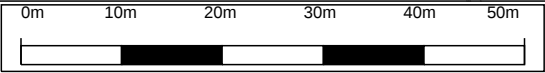

Echelle : 1:750

Date d'impression : 21/08/2012



REGION MEDITERRANEE
Performance Réseau

Territoire: 251

Commune: Marseille - 2ème

Rue principale: Bd de Briançon

Libellé: Déplac PE 63 Bd Briançon

Code finalité: T0

N° affaire: RA5-1201023


Description technique :

Déplacement PE Ø 63 MPB - L = 20 m
Abandon PE Ø 63 MPB - L = 16 m



Commentaire:

Réalisation :

	Pose extension - CP 15
	Renouvellement par pose - CP 22
	Renouvellement par tubage - CP 23
	Abandon pur - CP AB
	Changement de pression

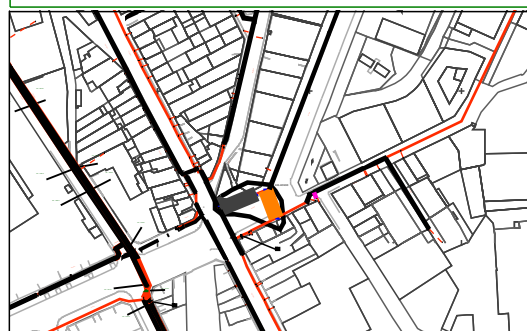

M : Maillage
DM : Démaillage
DM bp : Démaillage réseau bp

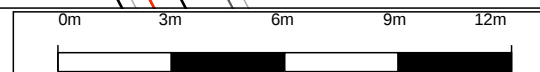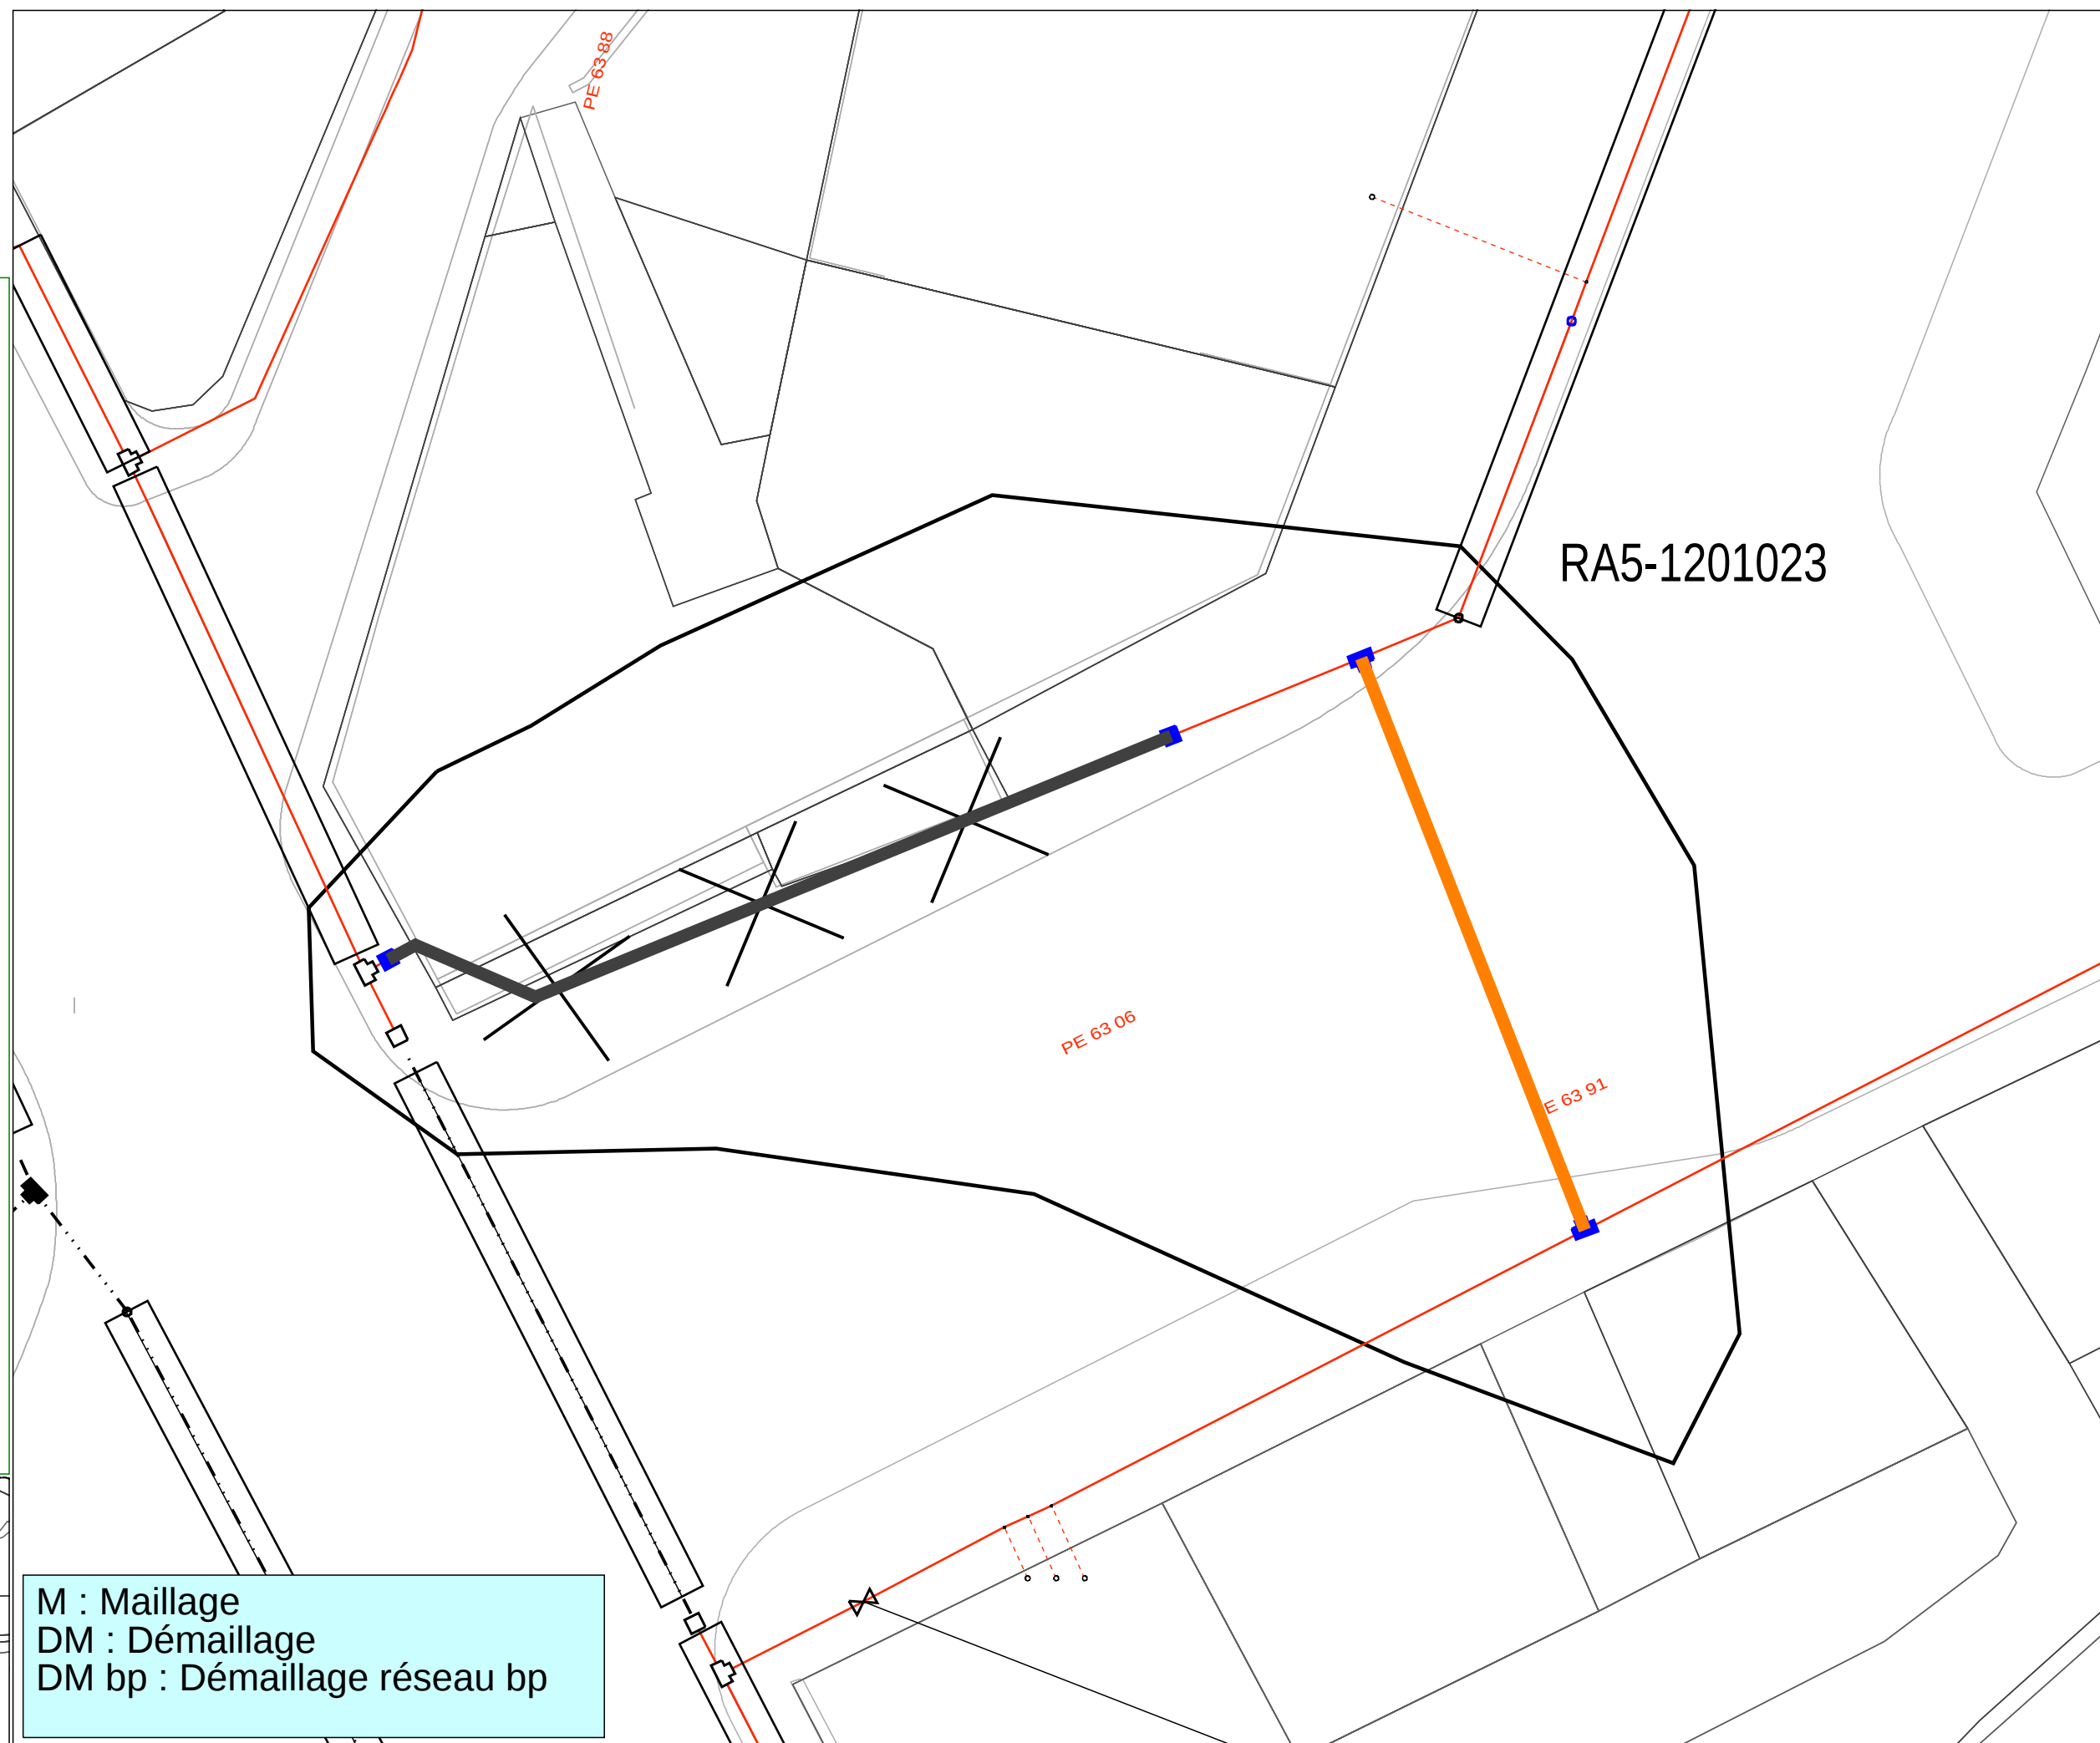

Echelle : 1:200

Date d'impression : 10/09/2012