

PLAN DE MASSE DE LA CONSTRUCTION -PC2-


Ech. 1/200e 0 1 5 10m

Réalisé à partir du document géomètre planche n° A1

HAE : Hauteur à l'égout par rapport au Terrain Naturel avant travaux

Réseaux : Le Projet est directement raccordé aux Réseaux Existants .

COTE ARCHITECTE +/- 0,00 = 50,31 COTE GEOMETRE

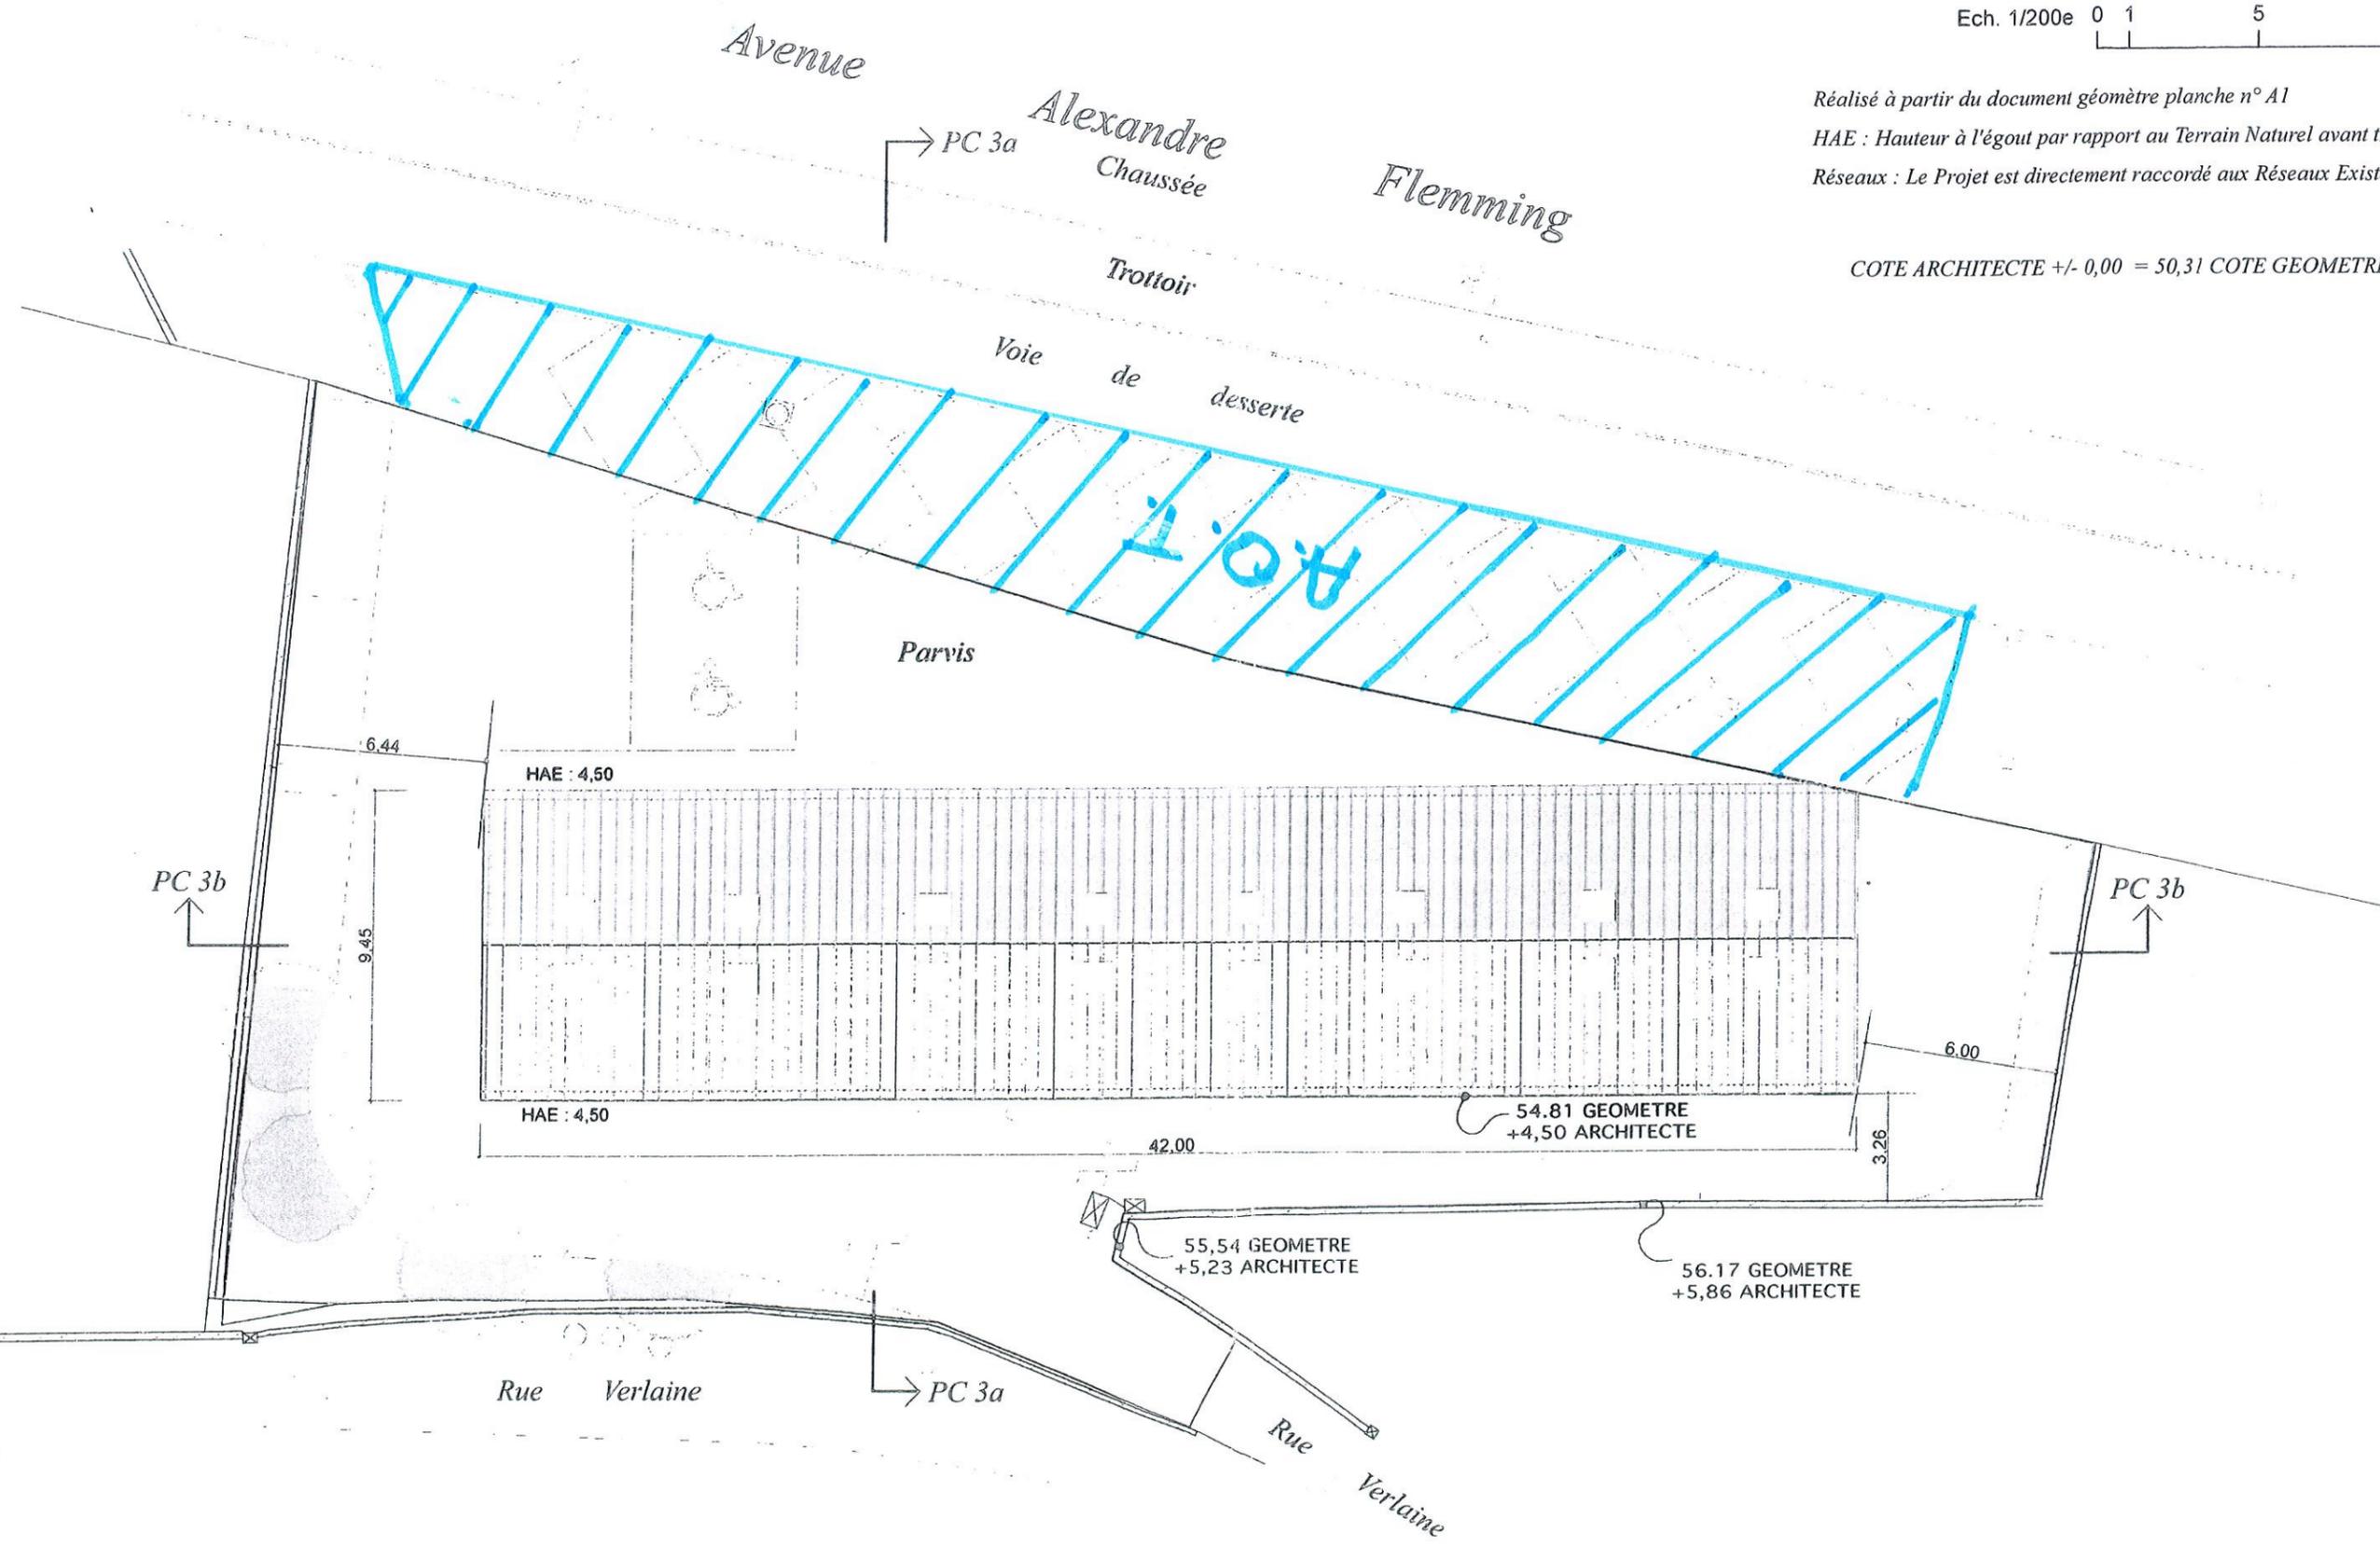

Maitre d' Ouvrage :

Soldaini

Maitre d' Œuvre :
DENIS SOLDAINI - Architecte