

PROTOCOLE FONCIER

ENTRE :

La communauté Urbaine Marseille Provence Métropole, représentée par son Président en exercice, agissant au nom et pour le compte de ladite communauté, en vertu d'une délibération du Bureau de la Communauté Urbaine Marseille Provence Métropole N°
en date du

D'UNE PART

ET

Monsieur Bernard Georges STEEN né le 25 juin 1966 à Saint Malo les Bains (59)
Domicilié 5, Clos Benjamin, chemin des Beugons, 13700 MARIGNANE.

D'AUTRE PART

IL A ETE EXPOSE ET CONVENU CE QUI SUIT :

EXPOSE

En concertation avec la Commune de Marignane, la Communauté Urbaine Marseille Provence Métropole, compétente en matière d'infrastructures routières, souhaite procéder à la réfection et l'élargissement du chemin des Beugons.

Pour mettre en œuvre ce projet, la Communauté Urbaine Marseille Provence Métropole doit acquérir une bande de terrain d'une superficie de 32 m² à détacher de la parcelle cadastrée section CP n°411, propriété de Monsieur STEEN, au terme d'un acte du 22 janvier 2010 aux minutes de Maître COLONNA, Notaire à Marignane, pour un montant de 5 120 euros, conformément à l'avis de France Domaine.

Ceci exposé, les parties ont convenu de réaliser l'accord suivant :

ACCORD

I – CARACTERISTIQUES FONCIERES

Article 1.1

Monsieur STEEN cède à la Communauté Urbaine Marseille Provence Métropole une bande de terrain à détacher de la parcelle cadastrée section CP n° 411, d'une superficie de 32 m² environ sur la commune de Marignane, comme indiqué sur le plan ci-joint.

Cette transaction s'effectue moyennant le prix de 5 120 euros.

Article 1. 2

La présente vente est consentie pour un montant de 5 120 euros conformément à l'avis de France Domaine.

Article 1.3

La Communauté Urbaine Marseille Provence Métropole prendra le bien cédé dans l'état où il se trouve.

A cet égard, le vendeur déclare expressément que le bien est libre de toute occupation.

A cette occasion, le vendeur déclare ne pas avoir créé de servitudes et n'en connaître aucune.

II – CLAUSES GENERALES

Article 2.1

La Communauté Urbaine Marseille Provence Métropole prendra à sa charge les frais relatifs à l'établissement de l'acte authentique réitérant le présent protocole.

Article 2.2

Le vendeur déclare que le bien est libre de tous obstacles légaux, contractuels ou administratifs.

A défaut, le vendeur s'engage à la signature de l'acte à obtenir la main levée de toutes hypothèques.

Le vendeur déclare que le bien est libre de toutes inscriptions, transcriptions, publications ou mentions pouvant porter atteinte aux droits de l'acquéreur et, que d'une manière générale, il n'existe aucun obstacle d'ordre conventionnel, judiciaire ou légal à la libre disposition de l'immeuble.

Article 2.3

Le présent protocole sera réitéré par acte authentique que les parties s'engagent à signer en l'étude de Maître BONETTO-CAPRA-MAITRE-COLONNA, notaires associés - 2, place du 11 novembre - B.P. 170 - 13700 MARIGNANE.

III CLAUSES SUSPENSIVES

ARTICLE 3 - 1

Le présent protocole foncier ne sera valable qu'après on approbation par les assemblées délibérantes de la Communauté Urbaine Marseille Provence Métropole.


FAIT A MARSEILLE, le

Le Vendeur

Pour le Président de la
Communauté Urbaine
Marseille Provence Métropole
représentée par son
5^{ème} Vice-Président, agissant
pour le compte de ladite
Communauté

M. Bernard STEEN

Patrick GHIGONETTO

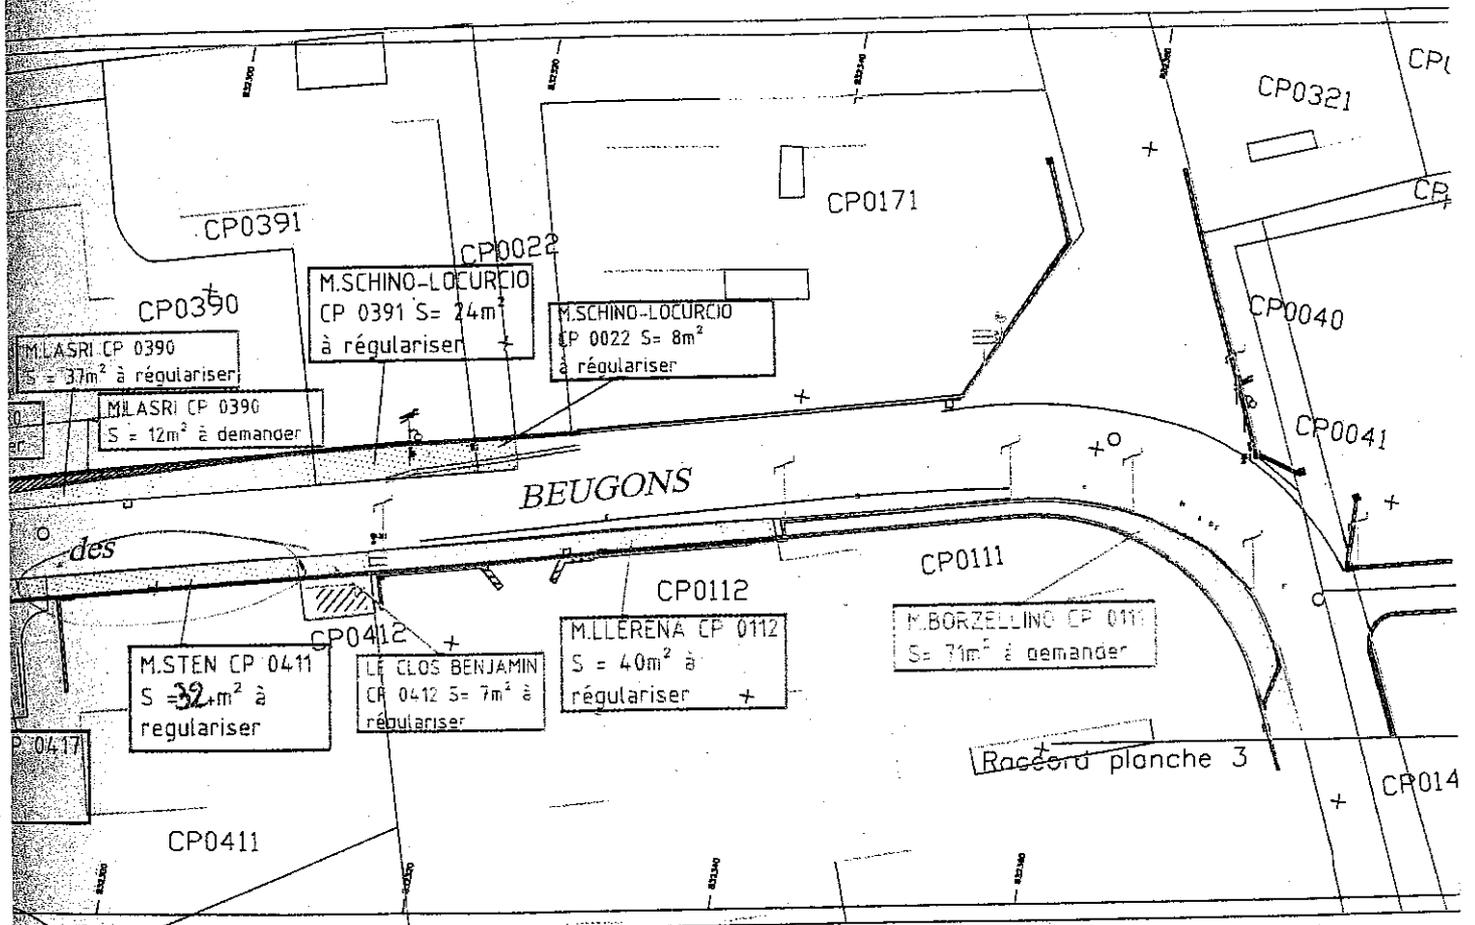

Echelle : 1 / 500