

Plan d'Echange

Bd Sainte-Thérèse

Rue Saint-Pierre

b.a.c

b.a.c

1000

Surface à céder à MPM = 19m²env.

205822 E0185

205822 E0186

Origine Cadastre
Droits de l'Etat réservés


09 / 07 / 2013

Echelle : 1 / 200

DIRECTION DE POLE ESPACE PUBLIC VOIRIE CIRCULATION
DIRECTION DE L'AMENAGEMENT DE L'ESPACE PUBLIC
2 Allée de la Voirie
13014 Marseille
Tél : 04 95 09 56 04
Fax : 04 95 09 56 51

Plan de Déclassement

Bd Sainte-Thérèse

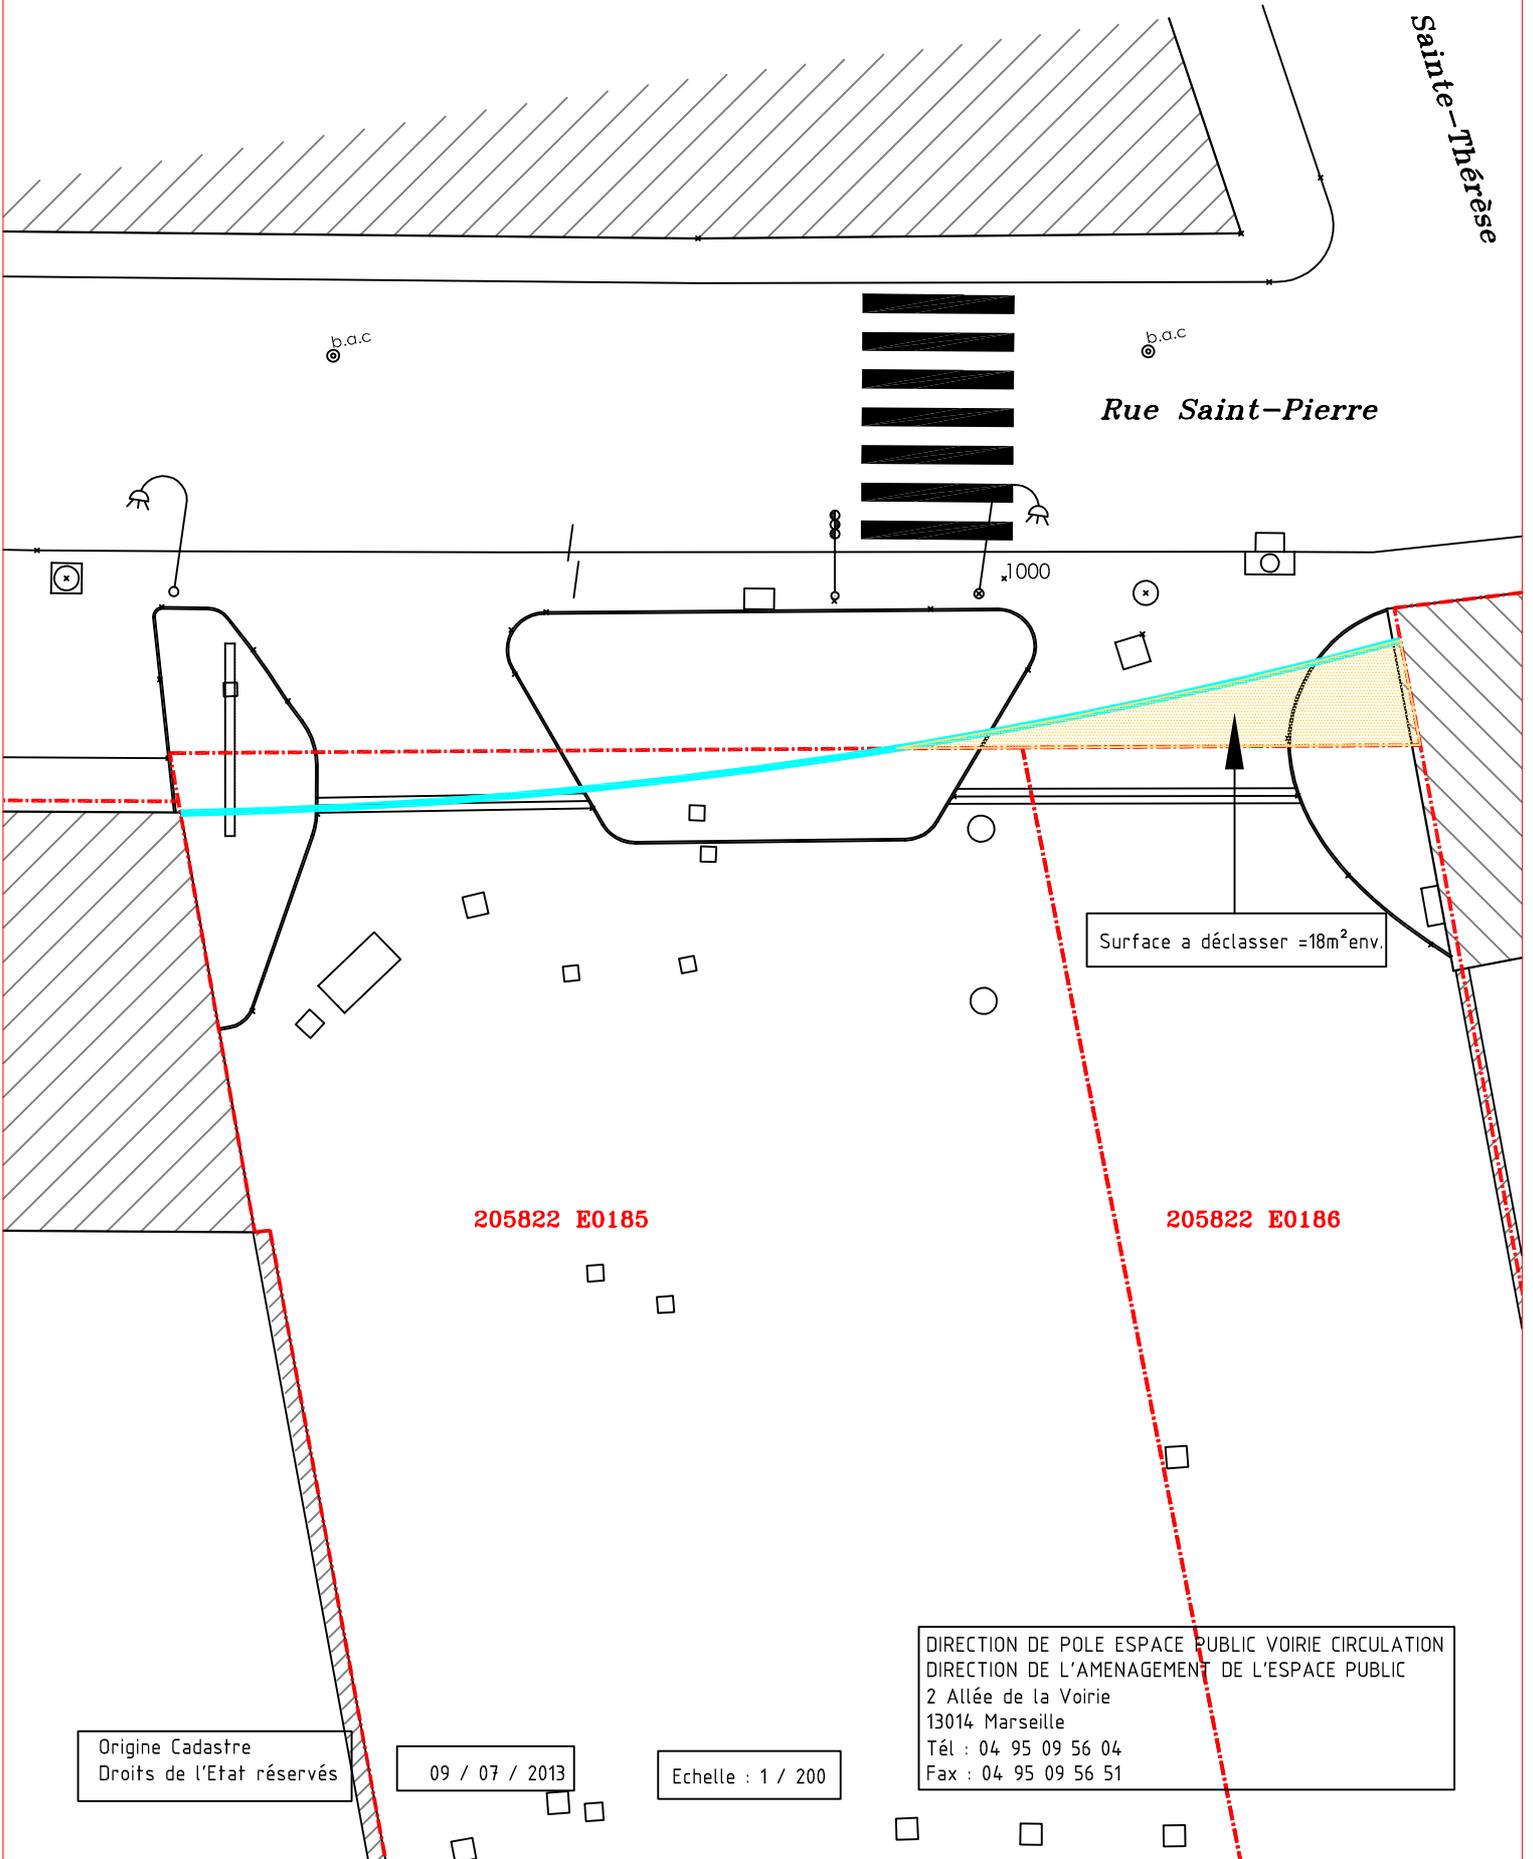

Rue Saint-Pierre

Surface a déclasser = 18m² env.

205822 E0185


205822 E0186

Origine Cadastre
Droits de l'Etat réservés

09 / 07 / 2013

Echelle : 1 / 200

DIRECTION DE POLE ESPACE PUBLIC VOIRIE CIRCULATION
DIRECTION DE L'AMENAGEMENT DE L'ESPACE PUBLIC
2 Allée de la Voirie
13014 Marseille
Tél : 04 95 09 56 04
Fax : 04 95 09 56 51

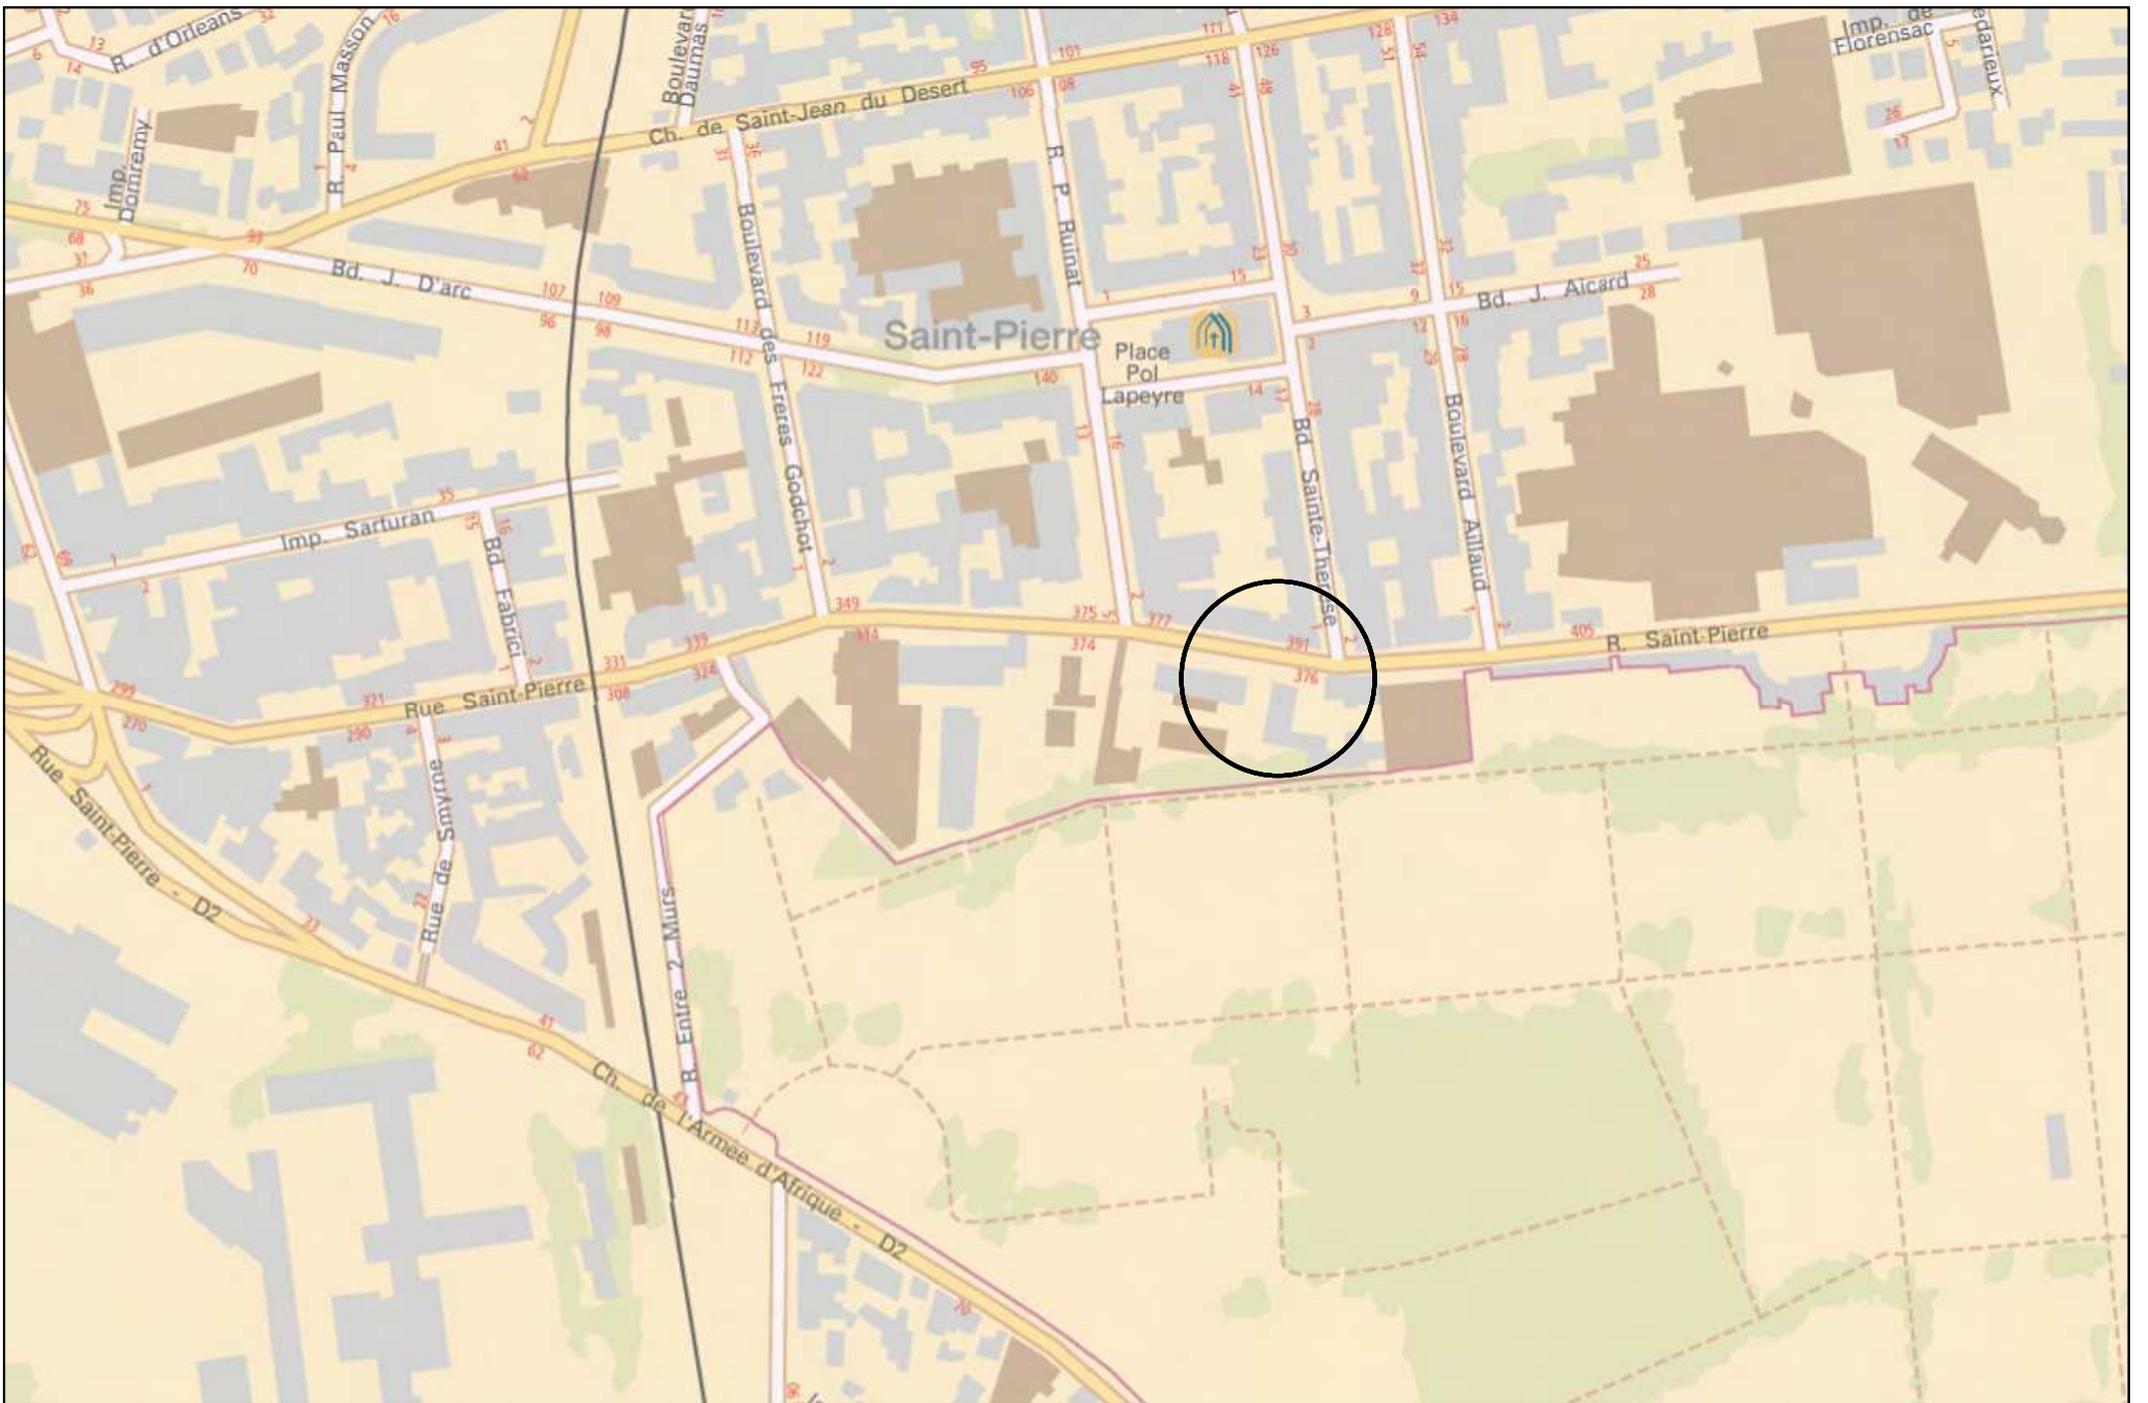

02/09/2013

PLAN DE SITUATION

25 m



Données issues du SIG MPM/VDM