



DIRECTION DES INFRASTRUCTURES
LES DOCKS ATRIUM 10.5
10, PLACE DE LA JOLIETTE - BP 48014
13567 MARSEILLE CEDEX 02

SERVICE EMETTEUR DE LA COMMANDE DIRECTION DE LA CIRCULATION

DEPARTEMENT DES BOUCHES DU RHÔNE

COMMUNE DE CASSIS

Lieu dit Les Gorguettes Section AC n°2-9-10-34

NATURE DU DOCUMENT

PLAN DE DIVISION


ECHELLE 1/500

PRESTATIONS DE SAISIES DE DONNEES GEOGRAPHIQUES
SUR LE TERRITOIRE DE MARSEILLE PROVENCE METROPOLE
MISE A JOUR SIG - LOT 2





REFERENCES TECHNIQUES		
DOSSIER No :	38708-107	
INFORMATIQUE :	38187-04.dwg	
DATE :	Septembre 2015	
REFERENCES ADMINISTRATIVES		
MARCHE MPM SIG LOT 2		
No 09008 NOTIFIE LE 19/01/2009		
REDACTEUR	VERIFICATEUR	APPROBATEUR
E. CAPOREUSO	E. CAPOREUSO	L. BAGNAL

PLAN DE SITUATION - Ech: 1/12500

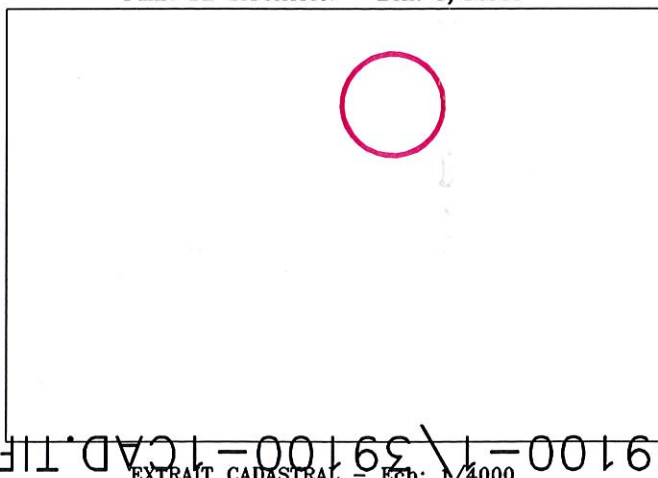

EXTRAIT CADASTRAL - Ech: 1/4000

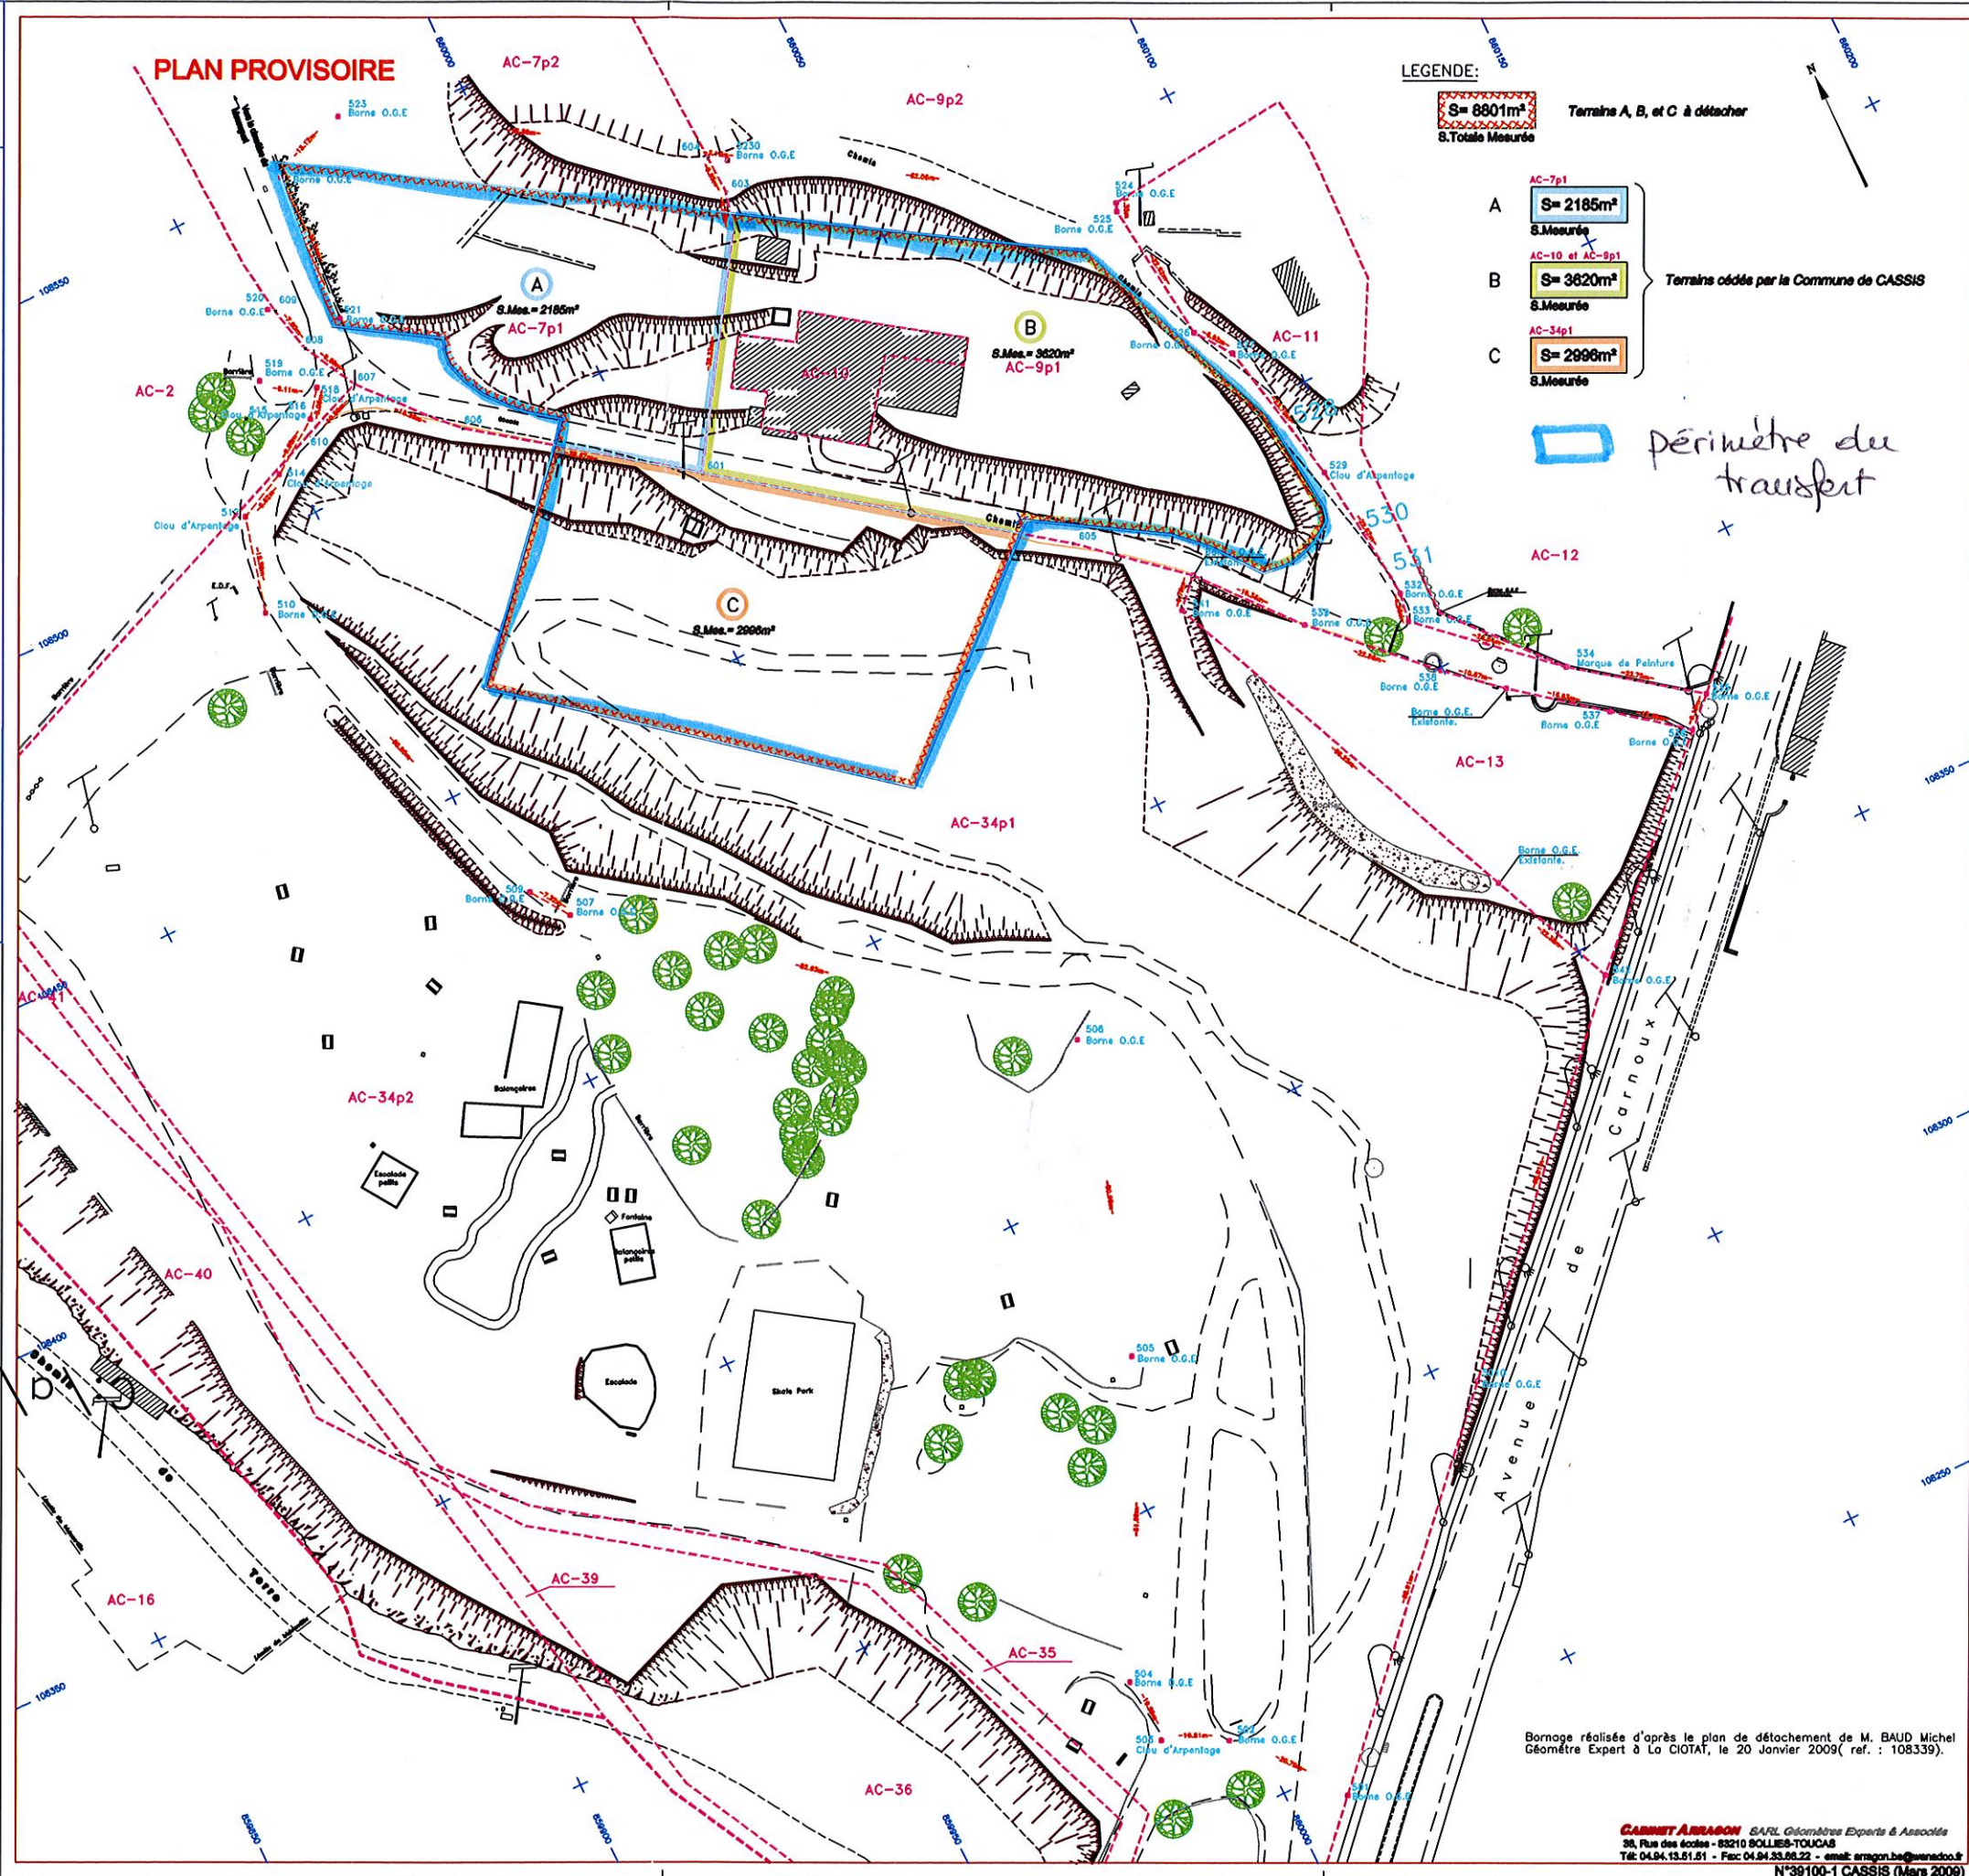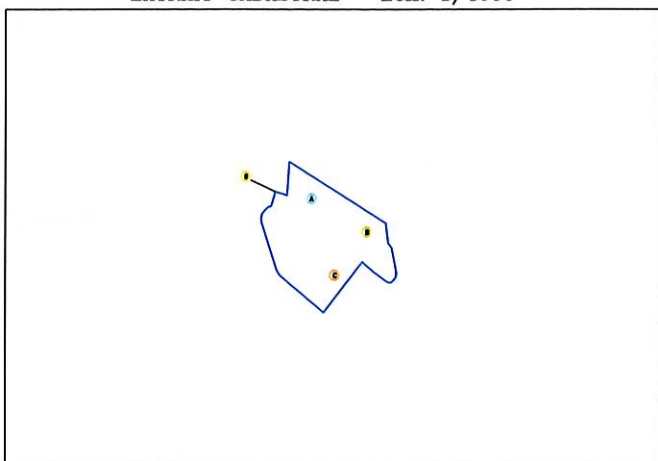

LEGENDE:

S = 8801m²
S.Totale Mesurée

Terrains A, B, et C à détacher

A
S = 2185m²
S.Mesurée
AC-7p1
AC-10 et AC-9p1
B
S = 3620m²
S.Mesurée
AC-34p1
C
S = 2996m²
S.Mesurée

Terrains cédés par la Commune de CASSIS

périmètre du transfert

Bornage réalisée d'après le plan de détachement de M. BAUD Michel
Géomètre Expert à La Ciotat, le 20 Janvier 2009 (ref. : 108339).

CABINET ARRAGON SARL Géomètres Experts & Associés
38, Rue des écoles - 83210 BOLLÈS-TOUCAIS
Tél: 04.94.13.51.51 - Fax: 04.94.33.55.22 - email: arragon.ba@wanadoo.fr
N°39100-1 CASSIS (Mars 2009)