

Topographie - levés d'infrastructures - photogrammétrie - prise de vue aérienne
infographie - SIG - géodésie - bathymétrie - mesures et contrôles de précision
relevés architecturaux - foncier - bornage - copropriété - études VRD

DEPARTEMENT DES BOUCHES DU RHÔNE
COMMUNE DE MARSEILLE 15ème Arrondissement
METRO BOUGAINVILLE

NATURE DU DOCUMENT
PLAN DE DIVISION PARCELLAIRE
JOINT A UN DOCUMENT D' ARPENTAGE

ECHELLE 1/200

DIVISION DE LA PARCELLE 901 D 8
OPERATION BATIMENT DOJO
ET PARKING METRO BOUGAINVILLE


MAITRE D'OUVRAGE :




LES DOCKS ATRIUM 10.5
10, PLACE DE LA JOUETTE - BP 48014
13567 MARSEILLE CEDEX 02

79, rue Llandier - 13008 Marseille - Téléphone 04 91 79 38 75 - Télécopie 04 91 41 85 62
E-mail : opsia@opsia.fr - Site Internet : www.opsia.fr


REFERENCES TECHNIQUES		
DOSSIER No : 15 9911		
INFORMATIQUE : 9911_DIV_P02		
DATE : 29 OCTOBRE 2015		
REFERENCES ADMINISTRATIVES		
MARCHE MPM SIG LOT 2		
No 12146 NOTIFIE LE 27/11/2012		
BON DE COMMANDE : DP 2, S1, 04, 15 - 15D04637		
DU 22/05/2015		
REDACTEUR	VERIFICATEUR	APPROBATEUR
O. LACHAIZE	M. MERHEB	F. HOSPITAL
D. GAUTHIER	N. PASTOR	

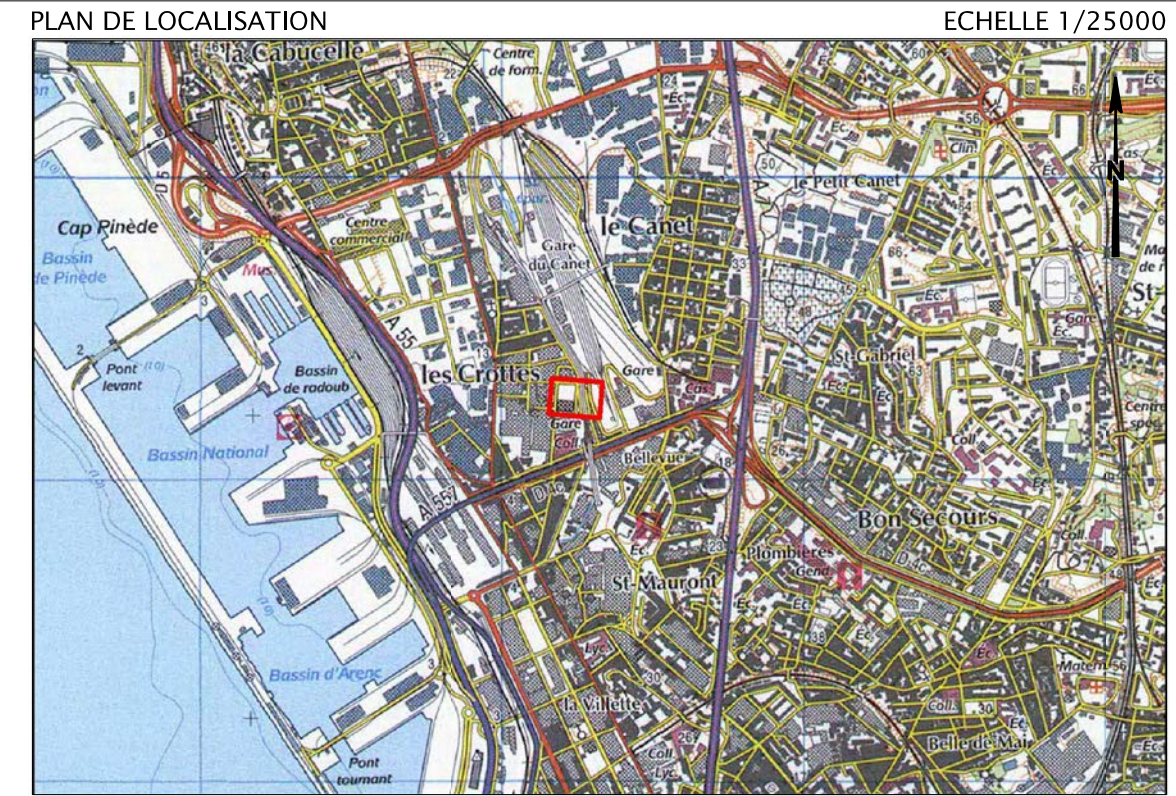

LEGENDE :

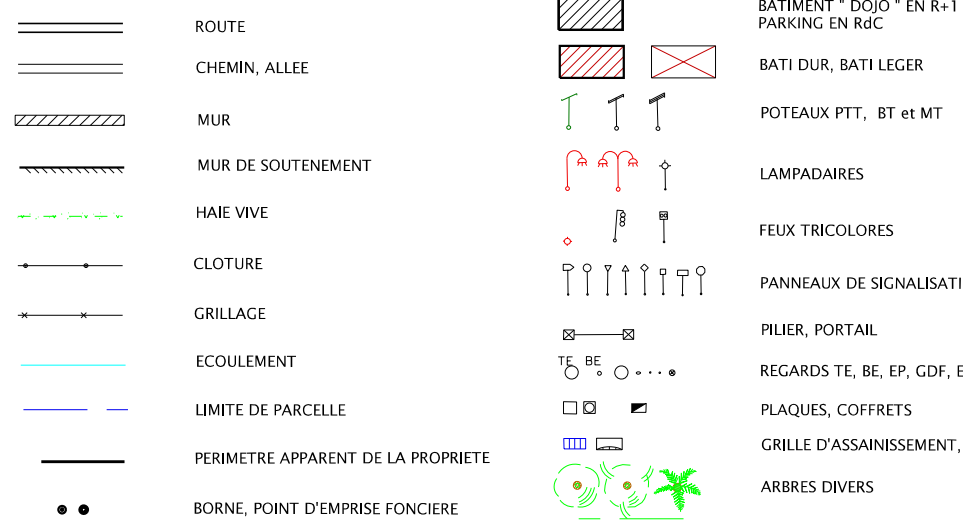

ETAT PARCELLAIRE

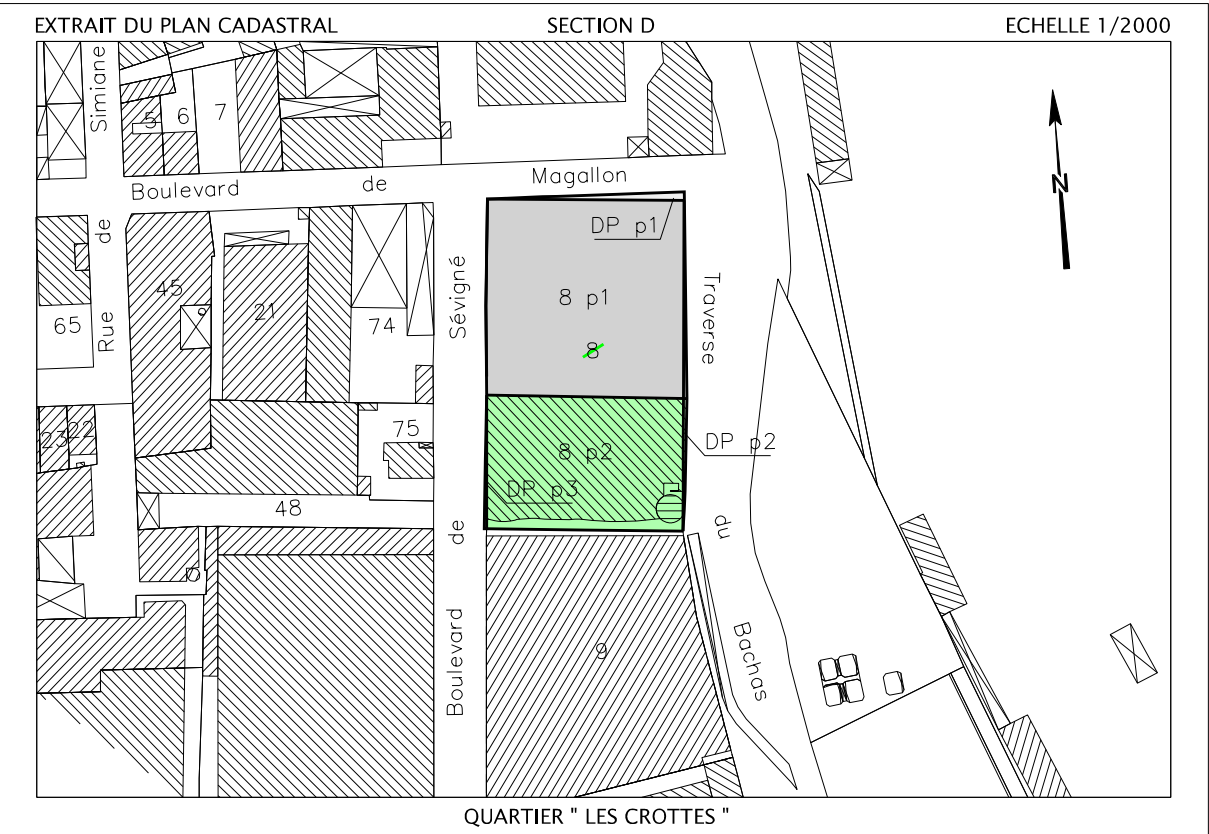

DOCUMENT D'ARPENTAGE N°

TABLEAU RECAPITULATIF DES SUPERFICIES							
SITUATION CADASTRALE INITIALE				SITUATION MODIFICATIVE			
SECTION	NUMERO	PROPRIETAIRE	CONTENANCE	SECTION	NUMERO	PROPRIETAIRE	SUPERFICIE
901 D	8	COMMUNE DE MARSEILLE	4545 m²	901 D	8 p1	MPM	2719 m²
				901 D	8 p2	COMMUNE DE MARSEILLE	1833 m²
							4552 m²
						ERREUR CADASTRE	-7 m²
901 D	DP	DOMAINE PUBLIC		901 D	DP p1	MPM	88 m²
				901 D	DP p2	COMMUNE DE MARSEILLE	21 m²
				901 D	DP p3	COMMUNE DE MARSEILLE	12 m²

LISTING DE COORDONNEES DES POINTS
DEFINISSANT LA LIMITE

PTS	X	Y
100	1892236.15	3127453.47
101	1892288.23	3127451.24
102	1892281.93	3127449.00
103	1892284.57	3127356.66
104	1892282.16	3127372.18
105	1892280.78	3127361.75
106	1892229.01	3127366.49
107	1892228.38	3127366.55
108	1892231.86	3127401.79
109	1892235.51	3127425.31

VALEUR DU DOCUMENT :

GEOREFERENCE :
LES COORDONNEES PLANIMETRIQUES SONT EXPRIMEES DANS LE SYSTEME
GEODESIQUE RGF93 - PROJECTION CONIQUE CONFORME 44.
ETAT DES LIEUX :
PLAN D'ETAT DES LIEUX SUIVANT UN LEVE REGULIER A L'ECHELLE DU 1/2000e
EN DATE DU 18/05/2015.
VALEUR DES LIMITES :
LES LIMITES FIGUREES SUR LE PRESENT PLAN SONT CONFORMES AUX LIMITES
APPARENTES DE POSSESSION ET AUX SIGNES DE MITOYENNETE ET
A L'ALIGNEMENT ACTUELS DES VOIRIES.