



MAISON MEDICALE + EHPA
185 CHEMIN DE BARBARAU
13190 ALLAUCH



ESQUISSE EHPA

MAITRE D'OUVRAGE
FINAREAL
Hermès Park, 64 avenue d'Haifa
13008 MARSEILLE
Téléphone : 04 91 17 63 63
Fax : 04 91 73 77 98

MAITRE D'OEUVRE
IN & INGLESAKIS & ASSOCIES
SARL D'ARCHITECTURE
Robert Inglesakis
Vincent Inglesakis
33 Rue Neuve Sainte Catherine 13007 Marseille
Tel / Fax : 04 91 55 01 22
vingles@free.fr

RDC

PHASE	ESQ	ECHELLE	1/500°
PLAN N°	01	DATE	10/12/2014

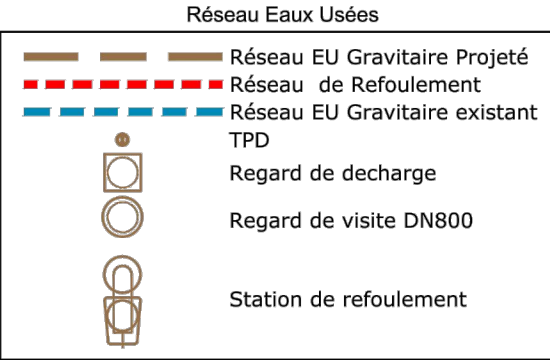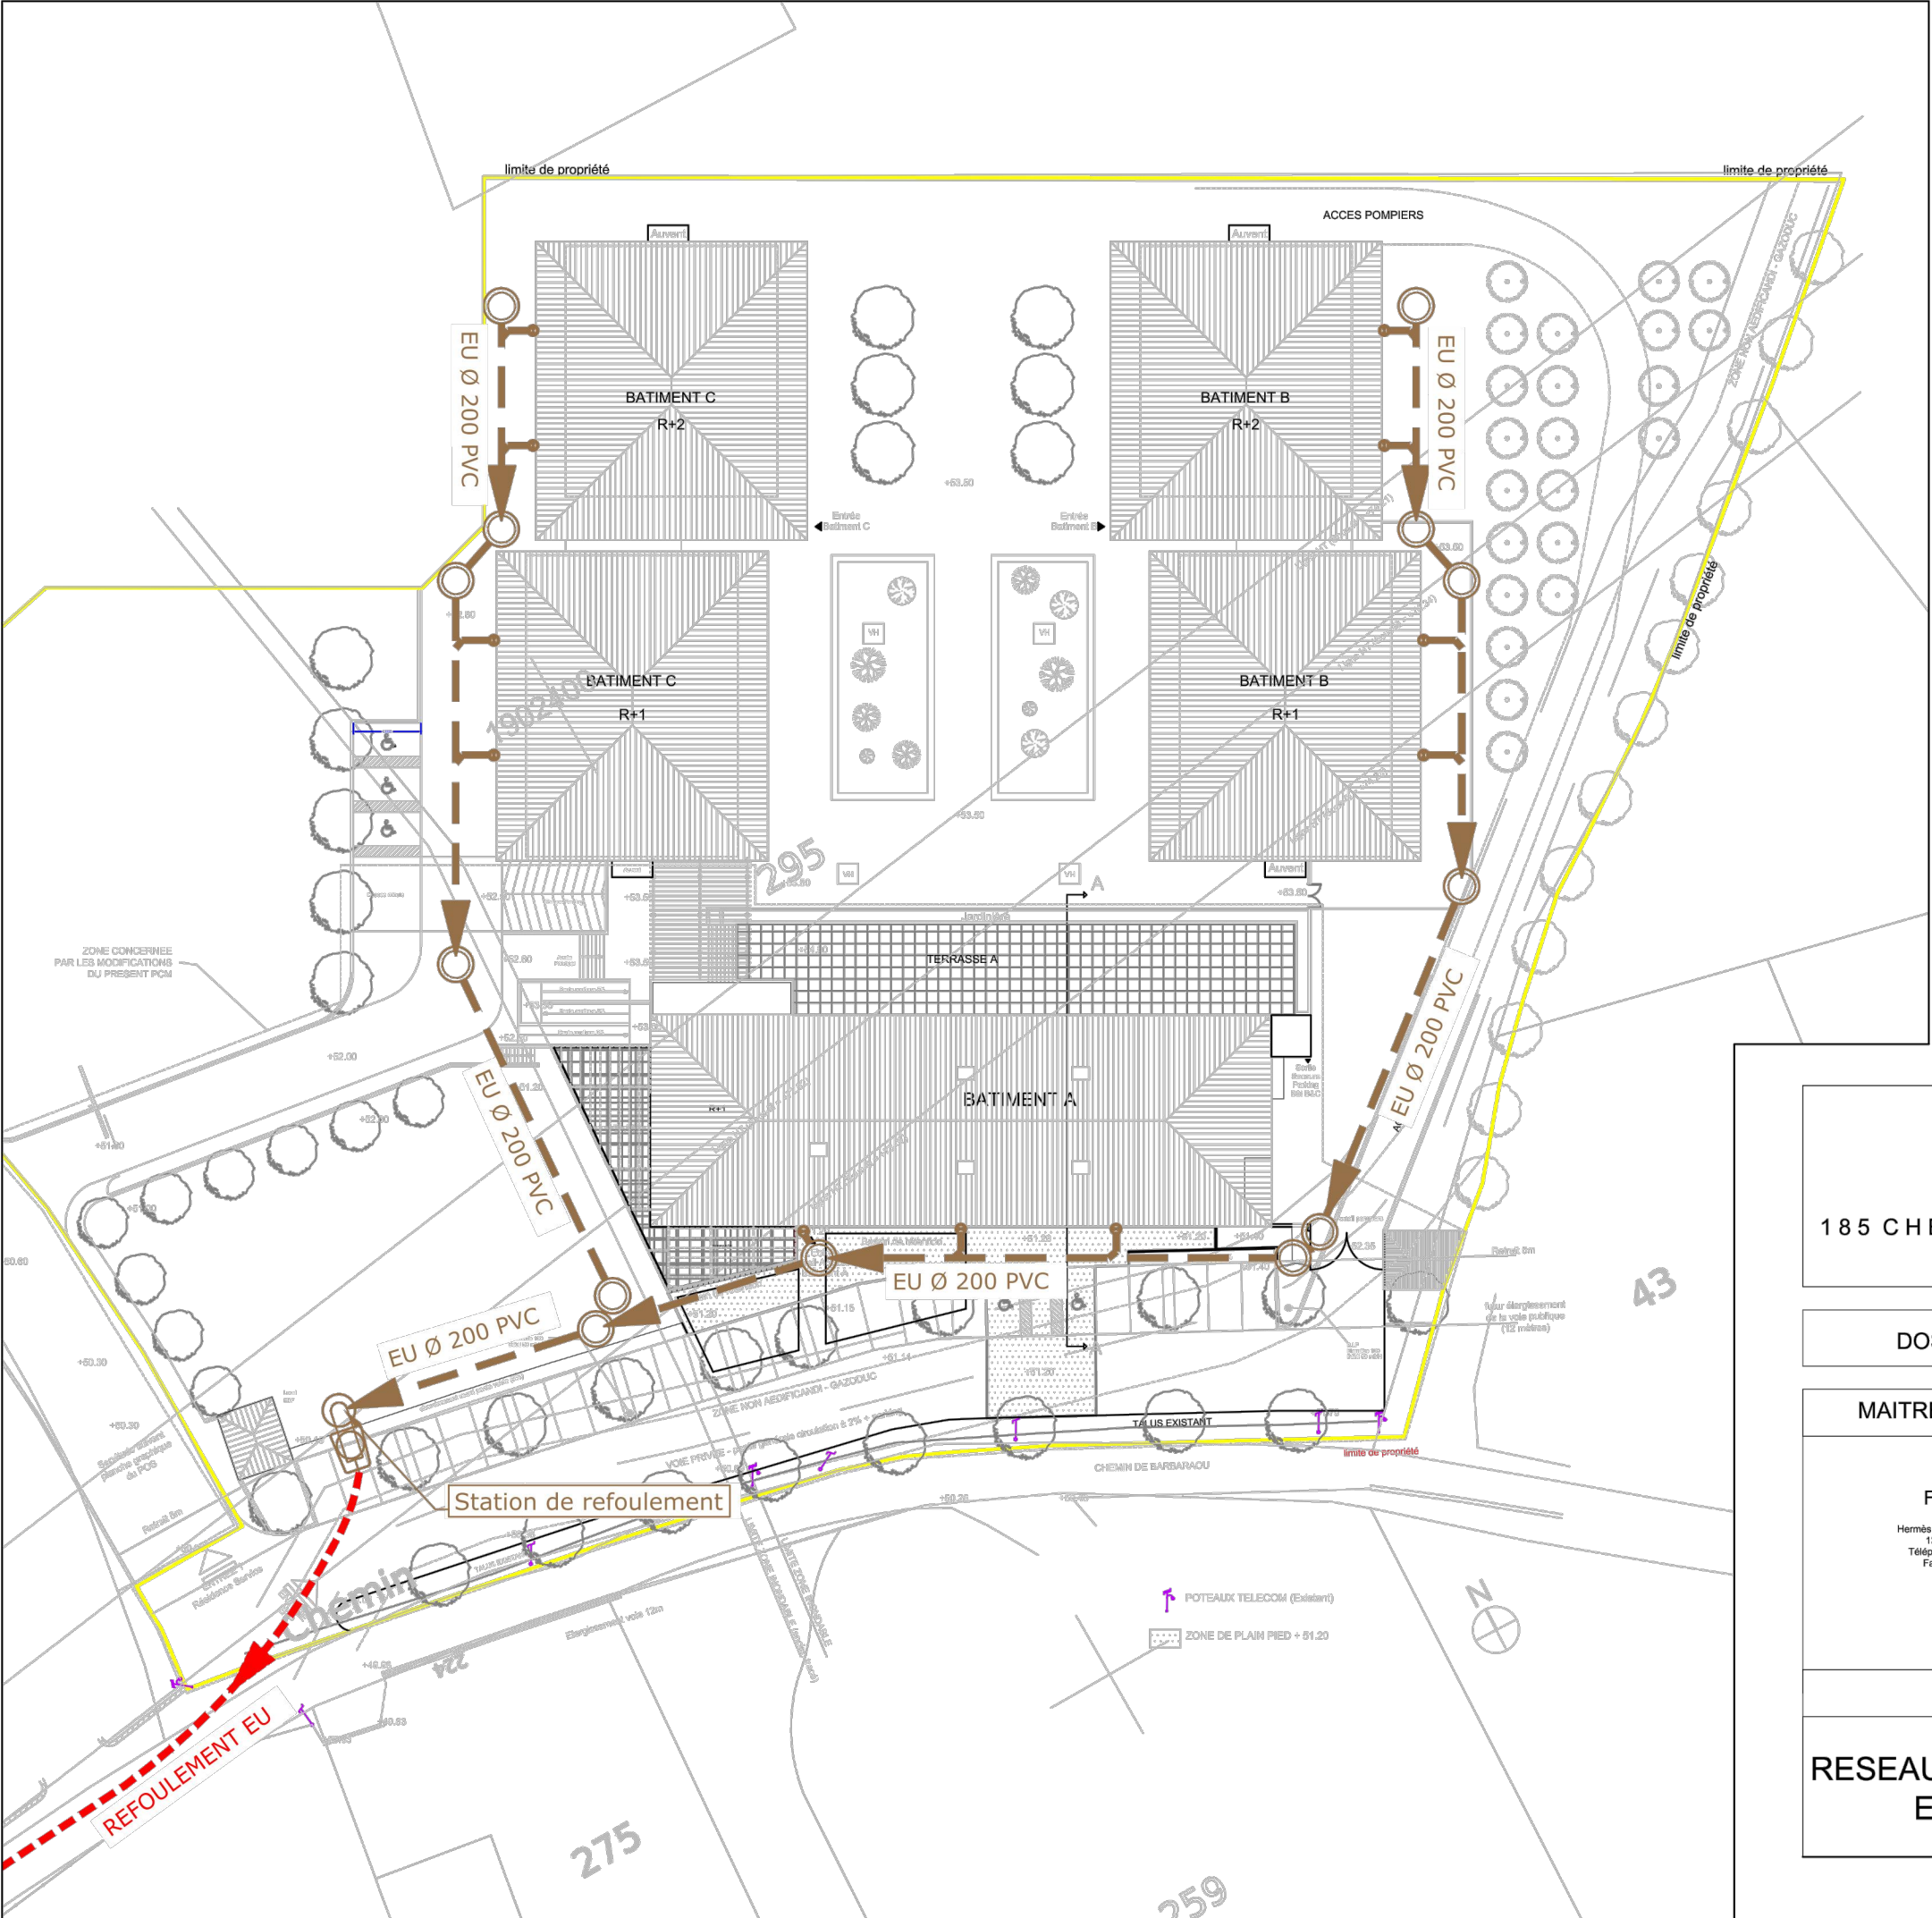

RESIDENCE SERVICE

185 CHEMIN DE BARBARAOU 13190 ALLAUCH

DOSSIER DE CONSULTATION DES ENTREPRISES

MAITRE D'OUVRAGE

FINAREAL

Hermès Park, 64 avenue d'Haïfa
13008 MARSEILLE
Téléphone : 04 91 17 63 63
Fax : 04 91 73 77 98

MAITRE D'OEUVRE

INGLESAKIS & ASSOCIES
SARL D'ARCHITECTURE

Robert Inglesakis 33 Rue Neuve Sainte Catherine 13007 Marseille
Vincent Inglesakis Tél / Fax : 04 91 55 01 22 vingle@free.fr

RESEAU D' ASSAINISSEMENT
EN EAUX USEES

PHASE	PCM
PLAN N°	01 indice 0
ECHELLE	1/500eme
DATE	10/06/2015





MAISON MEDICALE + EHPA
185 CHEMIN DE BARBARAU
13190 ALLAUCH


ESQUISSE EHPA

MAITRE D'OUVRAGE
FINAREAL
Hermès Park, 64 avenue d'Haifa
13008 MARSEILLE
Téléphone : 04 91 17 63 63
Fax : 04 91 73 77 98

MAITRE D'OEUVRE
IN & INGLESAKIS & ASSOCIES
SARL D'ARCHITECTURE
Robert Inglesakis
Vincent Inglesakis
33 Rue Neuve Sainte Catherine 13007 Marseille
Tel / Fax : 04 91 55 01 22
vingles@free.fr

RDJ

PHASE	ESQ	ECHELLE	1/500°
PLAN N°	02	DATE	10/12/2014

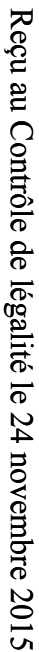

ECHELLE	1/500°
DATE	10/12/2014



MAISON MEDICALE + EHPA
185 CHEMIN DE BARBARAOU
13190 ALLAUCH

ESQUISSE EHPA

MAITRE D'OUVRAGE
FINAREAL

Hermès Park, 64 avenue d'Haifa
13008 MARSEILLE
Téléphone : 04 91 17 63 63
Fax : 04 91 73 77 98

MAITRE D'OEUVRE

IN & INGLESAKIS & ASSOCIES
SARL D'ARCHITECTURE

Robert Inglesakis 33 Rue Neuve Sainte Catherine 13007 Marseille
Vincent Inglesakis Tél / Fax : 04 91 55 01 22 vingles@free.fr

R+2

PHASE

ESQ

ECHELLE


1/500°

PLAN N°

04

DATE

10/12/2014

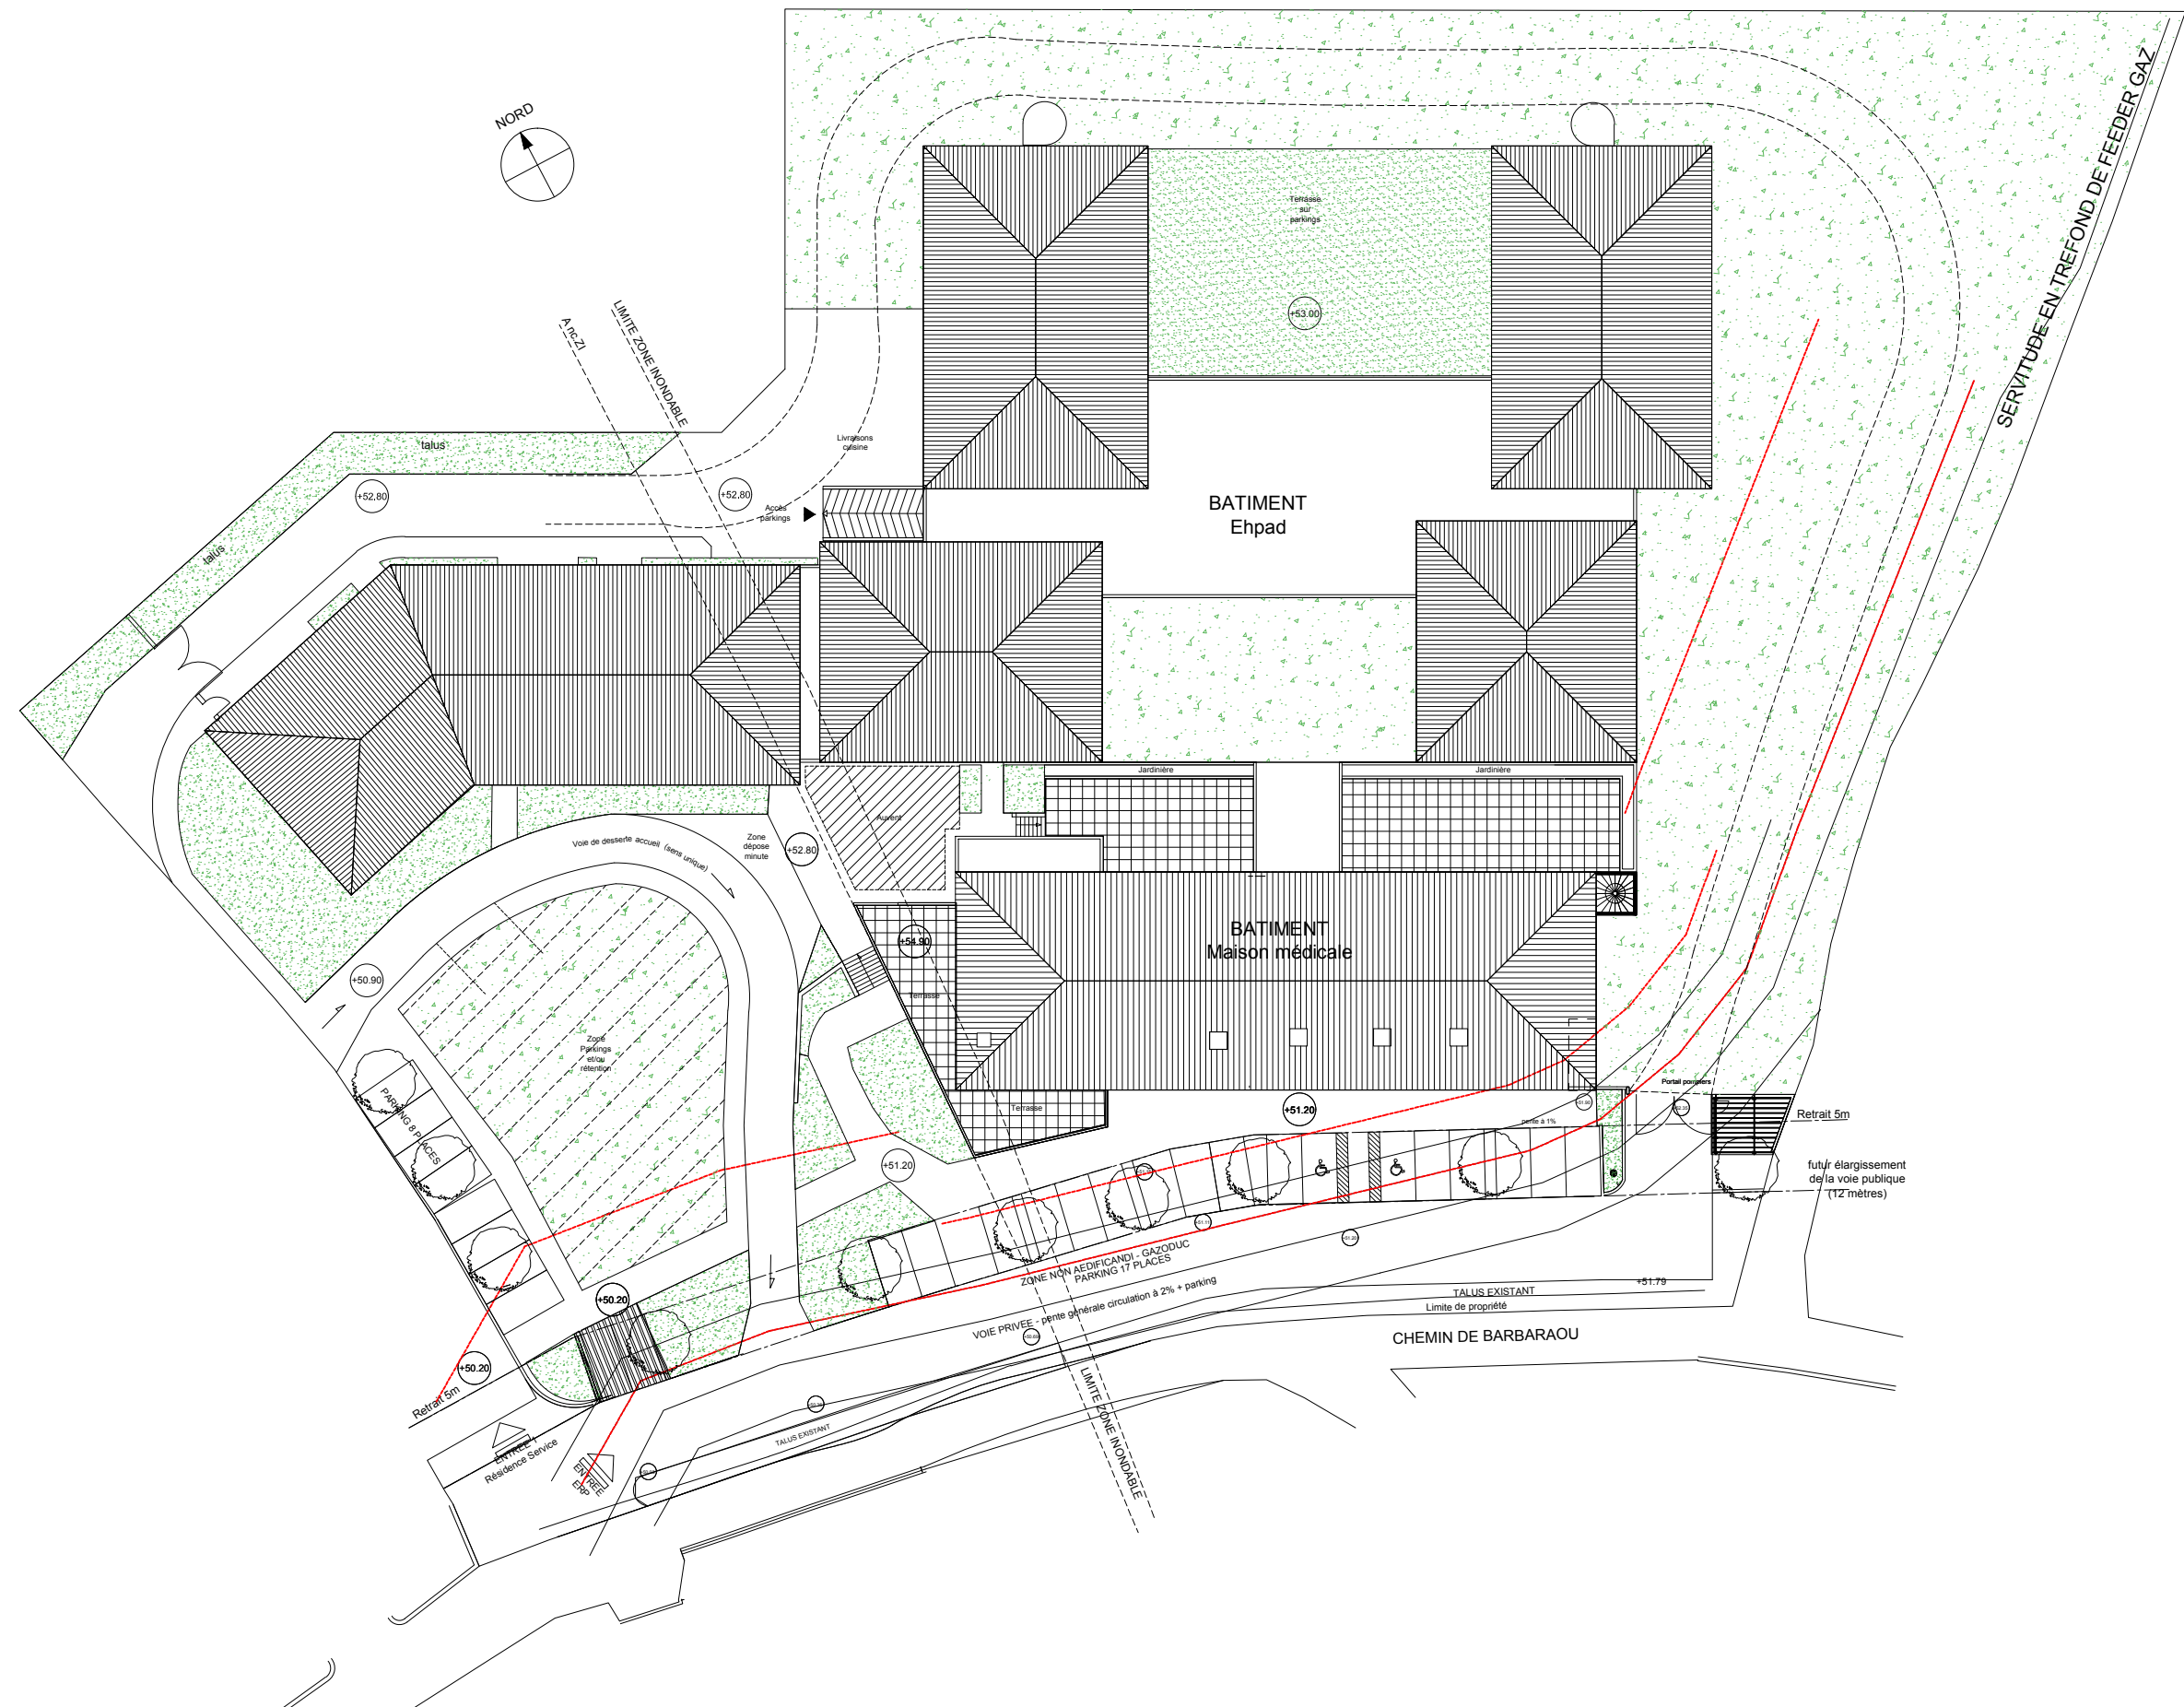

MAISON MEDICALE + EHPA
185 CHEMIN DE BARBARAU
13190 ALLAUCH

ESQUISSE EHPA

MAITRE D'OUVRAGE
FINAREAL
Hermès Park, 64 avenue d'Haifa
13008 MARSEILLE
Téléphone : 04 91 17 63 63
Fax : 04 91 73 77 98

MAITRE D'OEUVRE
IN & INGLESAKIS & ASSOCIES
SARL D'ARCHITECTURE
Robert Inglesakis
Vincent Inglesakis
33 Rue Neuve Sainte Catherine 13007 Marseille
Tél / Fax : 04 91 55 01 22
vingles@free.fr

MASSE

PHASE	ESQ
PLAN N°	04

ECHELLE	1/500°
DATE	10/12/2014