


# PLAN DE SITUATION

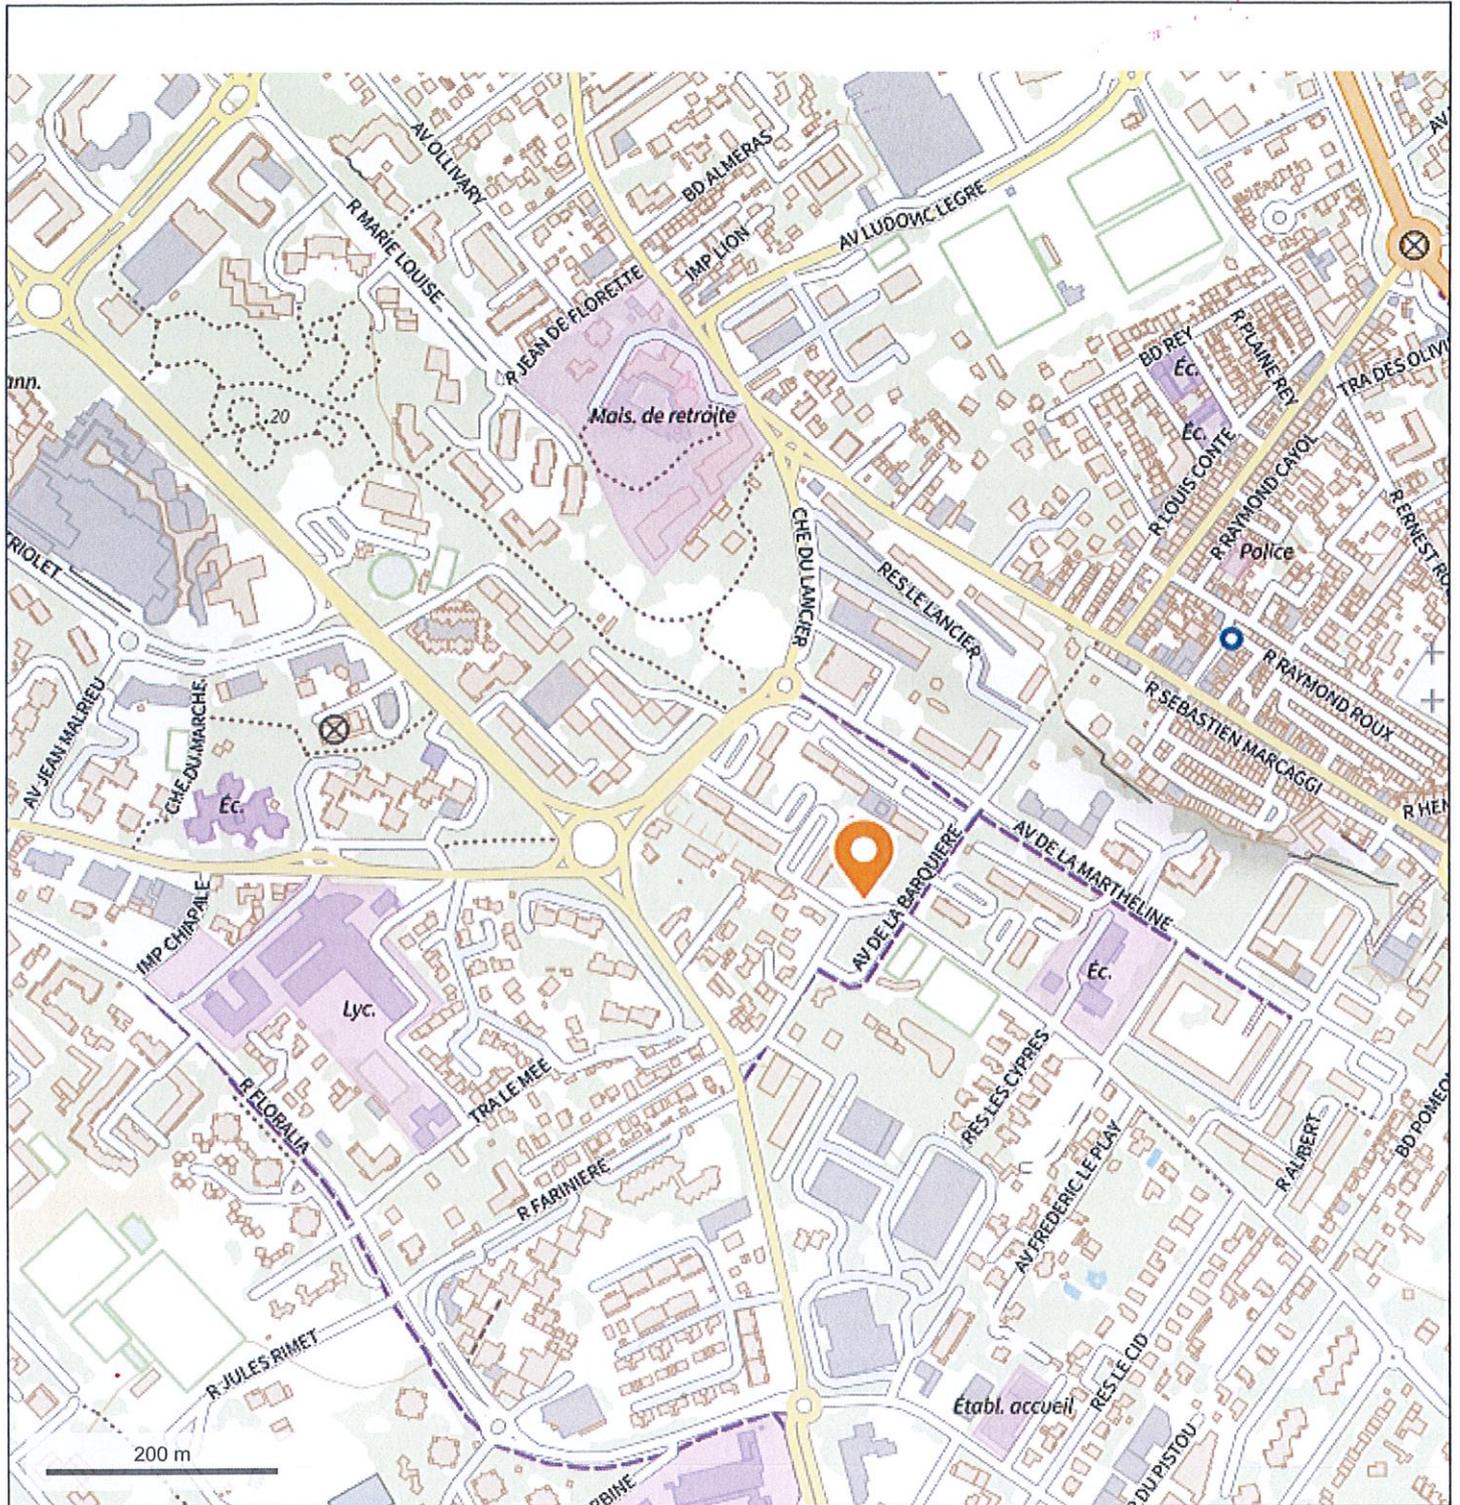


© IGN 2019 - [www.geoportail.gouv.fr/mentions-legales](http://www.geoportail.gouv.fr/mentions-legales)

Longitude : 5° 24' 09" E  
Latitude : 43° 14' 47" N

Déclassement d'un délaissé de voirie- Place Fernand Benoit - 13009 Marseille

DIRECTION DE POLE ESPACE PUBLIC VOIRIE CIRCULATION  
DIRECTION DE L'AMENAGEMENT DE L'ESPACE PUBLIC  
2 Allée de la Voirie  
13014 Marseille  
Tél : 04 91 99 78 13

**Place Fernand Benoit - MAZARGUES**  
**13009 MARSEILLE**  
*Plan de déclassement*

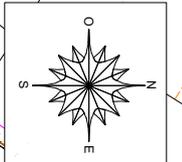


**Légende**

- Alignement
- Application cadastrale
- ▨ Zone à déclasser en faveur de la parcelle 904N0120 (S = 710m<sup>2</sup> environ)

Origine Cadastre  
Droits de l'Etat réservés  
01 / 07 / 2021

Echelle : 1 / 500

Reçu au Contrôle de légalité le 11 octobre 2021

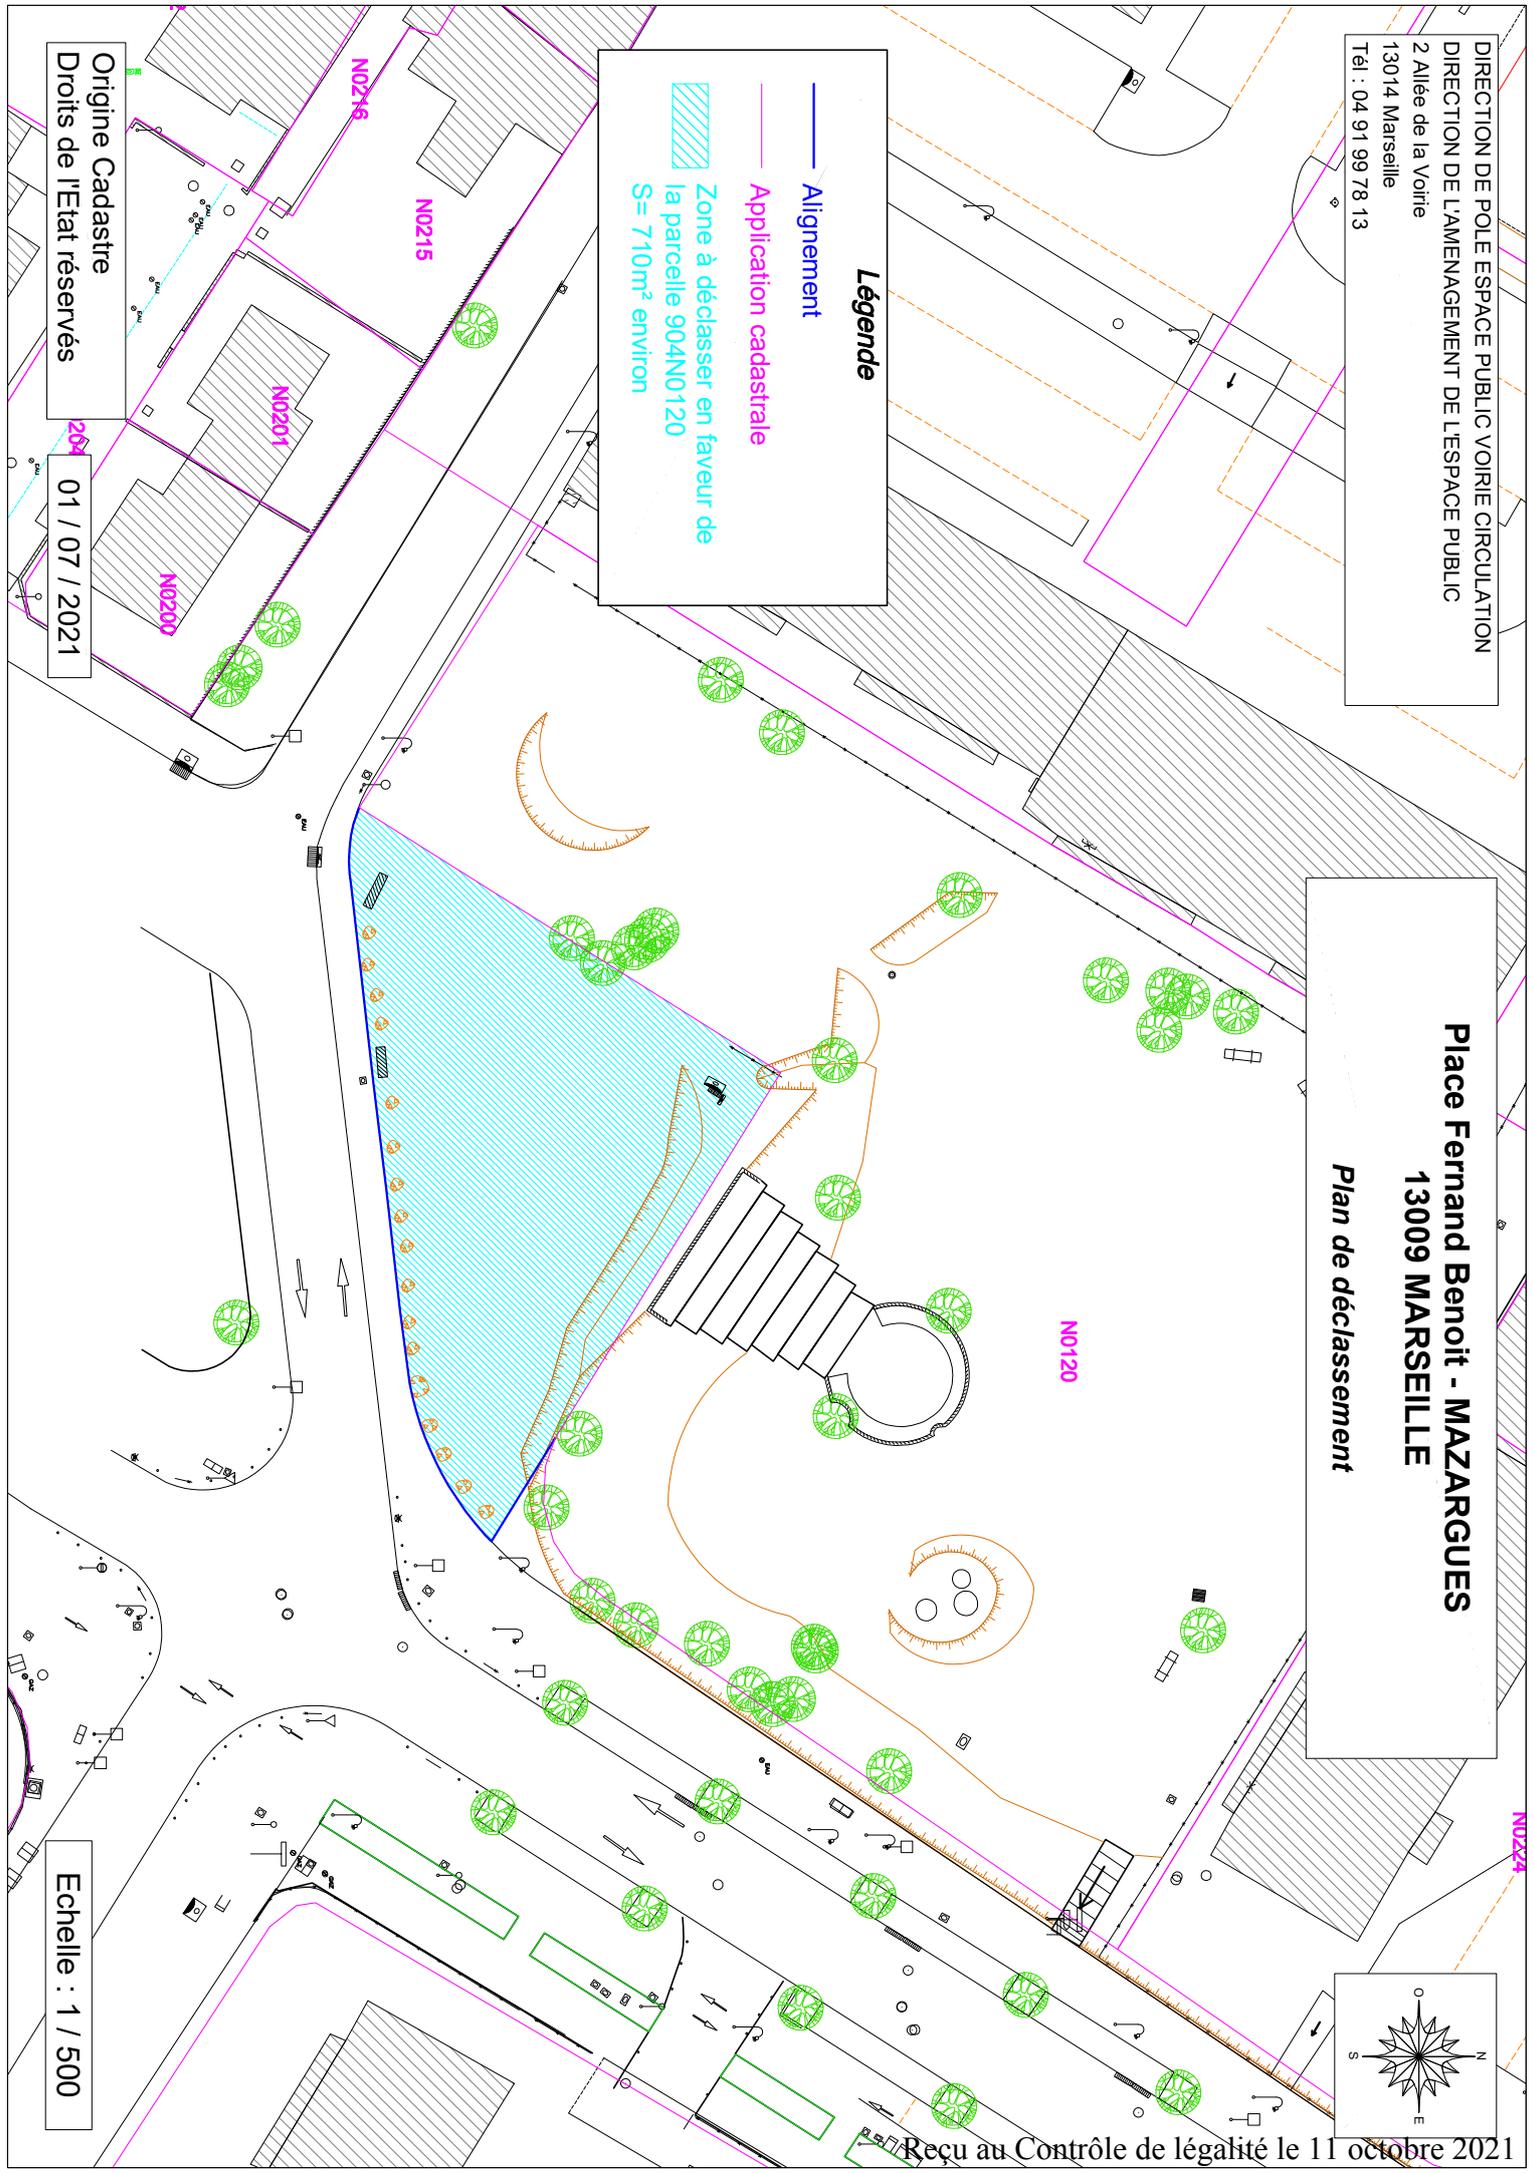

## METROPOLE AIX-MARSEILLE-PROVENCE

# **NOTE DE SYNTHÈSE RELATIVE AU RAPPORT AU CONSEIL DE TERRITOIRE MARSEILLE PROVENCE**

**N° 19716**

### **CT1 Déclassement du domaine public routier métropolitain d'une emprise désaffectée de la place Fernand Benoit à Marseille - 9ème arrondissement**

La Ville de Marseille souhaite réaliser un jardin public sur un délaissé de voirie restant du domaine public routier après les aménagements de voirie effectués en 2015 dans le cadre du Projet de Renouvellement Urbain Hauts de Mazargues – La Soude.

Ce jardin est mitoyen d'une parcelle déjà aménagée par la direction des Parcs et Jardins de la Ville de Marseille.

Ce projet nécessite le déclassement du domaine public routier de ce délaissé d'une superficie de 710 m<sup>2</sup>.

Conformément au Code de la Voirie Routière, le déclassement d'une voie est dispensé d'enquête publique préalable lorsque l'opération envisagée ne porte pas atteinte aux fonctions de desserte ou de circulation assurées par la voie. Ce délaissé ne participant pas à la circulation publique peut être déclassé sans enquête publique.