

DEPARTEMENT DES BOUCHES-DU-RHÔNE
COMMUNE D'ISTRES
Lieu-dit : LE RANQUET

PROPRIETE METROPOLE
AIX-MARSEILLE PROVENCE
CADASTRE : Section DI n° 110 (170m2)




PLAN DE BORNAGE DE VENTE

Propriété Métropole Aix-Marseille Provence
Acquisition par M. JOURDAN Yoan et Mme BELLO Fiona
Parcelle à acquérir : DI.110p2
S= 73 m2

Propriété initiale
de M. JOURDAN Yoan et Mme BELLO Fiona
LOT n° 539 DI.109-127
S= 651 m2

Propriété totale
de M. JOURDAN Yoan et de Mme BELLO Fiona
LOT n° 539 DI.109-127-110p2
S= 724 m2

La valeur juridique de ce document n'est acquise que s'il a été joint en l'état à un acte authentique
L'authenticité de ce document est exclusivement assurée par la signature originale du Géomètre-Expert D.P.L.G. REPRODUCTION STRICTEMENT RESERVEE

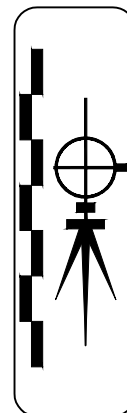

SARL Cabinet MICHELETTI Géomètre-expert D.P.L.G.

10 Bd Jean-Marie L'Huillier - 13800 ISTRES - Tél: 04.42.55.00.83 - Fax: 04.42.56.92.37 - E.mail: contact@cabinetmicheletti.fr

REFERENCE DOSSIER

11332

Dressé le

19 OCTOBRE 2021

REFERENCE FICHIER

11332

BUREAU : F. T.

TERRAIN : F. T.

Modifié le	Indice	Objet de la modification
06/09/2022	A	Périmètre du lot 539 (DI 109-127)



GÉOMÈTRE-EXPERT
CONSEILLER VALORISER GARANTIR


PLAN DE SITUATION

Echelle : 1/25000e



EXTRAIT CADASTRAL

Echelle : 1/500e

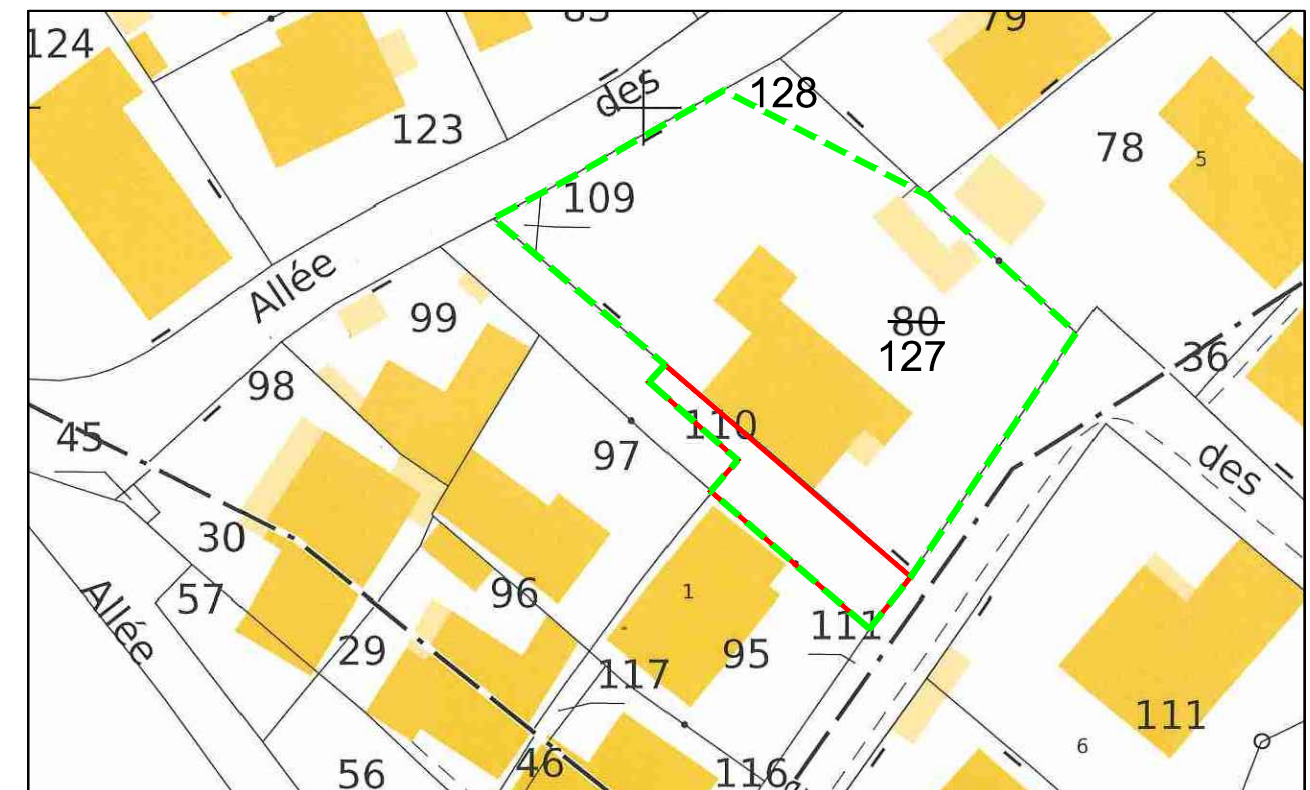

NOTA: LE PRESENT DOCUMENT N'A PAS
POUR OBJET LE RAPPEL DE SERVITUDES EXISTANTES
NI LA DEFINITION DE SERVITUDES NOUVELLES
LE PRESENT DOCUMENT N'A POUR OBJET
NI LA REPRESENTATION NI LA DEFINITION DES
INCIDENCES JURIDIQUES EVENTUELLES DES
OUVRAGES SOUTERRAINS, NON APPARENTS
ET NON PORTES A LA CONNAISSANCE DU
GEOMETRE-EXPERT PAR LE PROPRIETAIRE
ET SON MANDATAIRE POTENTIEL.

TABLEAU DES COORDONNEES DU PERIMETRE

SOMMET	X	Y	DISTANCE
1	1861851.60	3143232.30	1.40
2	1861850.55	3143231.37	7.84
3	1861856.42	3143226.18	2.28
4	1861854.95	3143224.44	6.97
5	1861860.16	3143219.81	7.81
6	1861866.01	3143214.64	4.34
7	1861868.57	3143218.15	8.88
8	1861861.81	3143223.89	10.77
9	1861853.49	3143230.73	2.46
1	1861851.60	3143232.30	

Reçu au Contrôle de légalité le 17 octobre 2022