

COMMUNE D'ISTRES

ZAC DU RANQUET

Cahier des Charges de Cession de Terrain

Etabli en application de

l'article L.311-6 du Code de l'Urbanisme

VENTE MAMP / lot n° 383

Abroge et remplace le Cahier des Charges de Cession de Terrain approuvé par l'arrêté n° 21/793/CM de la Présidente de la Métropole Aix-Marseille-Provence du 1^{er} décembre 2021.

Préambule

La Zone d'Aménagement Concerté (ZAC) du Ranquet à Istres a été créée par arrêté préfectoral en date du 27 novembre 1985.

Le Plan d'Aménagement de Zone (PAZ) et le programme des équipements publics ont été approuvés le 23 novembre 1987 par arrêté préfectoral.

L'opération a été déclarée d'Utilité Publique suivant arrêté de même date.

Le 8 octobre 1990 un nouvel arrêté préfectoral a été pris approuvant les modifications intervenues sur ce PAZ.

L'objet de la ZAC est l'amélioration des conditions d'occupation du sol par un équipement de la zone.

Une délibération du Comité du Syndicat d'Agglomération Nouvelle (SAN) du 12 octobre 1987, a donné délégation de maîtrise d'ouvrage à l'Etablissement Public d'Aménagement des Rives de l'Etang de Berre (EPAREB).

L'EPAREB a été dissout suivant décret n° 2001-1383 du 31 décembre 2001, et a cédé au SAN les terrains lui appartenant toujours dans le périmètre de la ZAC aux termes d'un acte notarié en l'étude de Maître CEAGLIO en date du 24 octobre 2002.

La modification n° 2 du dossier de réalisation de la ZAC a été approuvée par délibération n° 146/12 du 19 avril 2012 du Comité syndical de Ouest Provence.

Par délibération n° 222/13 du 20 juin 2013, le SAN Ouest Provence a approuvé le schéma d'assainissement collectif, non collectif et pluvial de la commune d'Istres.

Par délibération n° 231/13 du 26 juin 2013, la commune d'Istres a approuvé son Plan Local d'Urbanisme (PLU).

Le lot n° n° **383** a fait l'objet d'un Cahier des Charges de Cession de Terrain (CCCT) approuvé par arrêté préfectoral du 30 juillet 1992 qui définissait un lot de 521 m² doté d'une surface de plancher de 62 m².

Un avenant n° 1 au CCCT a été approuvé par arrêté n° 17/266/CM du Président de la Métropole Aix-Marseille-Provence du 30 août 2017 accordant une surface de plancher de 100 m².

La modification n° 2 du dossier de réalisation sus visé de la ZAC a modifié le calcul des droits à bâtir des lots de la ZAC, règle intégrée au PLU de la ville d'Istres lors de la révision générale du POS en forme de PLU approuvée le 26 juin 2013.

La Métropole Aix-Marseille-Provence est entrée en vigueur le 1^{er} janvier 2016. Elle exerce depuis lors les compétences exercées antérieurement par le SAN Ouest Provence, notamment en matière de ZAC, conformément à l'article L.5218-2 du Code Général des Collectivités Territoriales .

Par ailleurs, Monsieur Didier BELTRAN PUJOL a sollicité la Métropole Aix-Marseille-Provence afin d'obtenir la cession d'une emprise complémentaire de 12 m² jouxtant son lot.

Un CCCT a été approuvé par l'arrêté n° 21/793/CM de la Présidente de la Métropole Aix-Marseille-Provence du 1^{er} décembre 2021 définissant ainsi la nouvelle composition foncière et fixant les droits à bâtir du lot n° **383** tels qu'ils résultent de l'application du PLU opposable.

Une erreur matérielle dans l'arrêté d'approbation du CCCT susvisé, nécessite de l'abroger et de le remplacer par un nouveau CCCT.

Le présent CCCT est établi en application de l'article L.311-6 du Code de l'Urbanisme et des articles L.411.2 et R.411-2 du Code de l'Expropriation pour cause d'utilité publique relatifs aux clauses types concernant les terrains ayant été acquis par voie d'expropriation.

I - CESSION ET UTILISATION DES TERRAINS

1 / Désignation du vendeur et de l'Acquéreur

La présente cession est consentie par la Métropole Aix-Marseille-Provence à :

Monsieur Didier BELTRAN PUJOL ou ses ayants droit, demeurant : 82 traverse des Oiseaux – le Ranquet – 13800 ISTRES

2 / Désignation du ou des terrains

Les parcelles d'une superficie totale de **535 m²**, figurent au cadastre sous la section **DH n° 0071, n° 0079 et n° 0324**. Elles sont situées en zone UDran du PLU de la commune d'Istres et constituent le **lot n° 383** à usage privatif.

3 / Utilisation des terrains

Le lot n° **383** se voit attribuer un droit à bâtir de **100 m² de surface de plancher** affectés à l'habitat.

Il ne pourra être réalisé sur ce lot **qu'un seul logement**.

4 / Conditions de cession

L'utilisation des terrains cédés doit être conforme aux dispositions du PLU, aux délais d'exécution du programme des équipements publics et aux prescriptions techniques urbanistiques et architecturales énoncées au titre III pendant la durée de la réalisation de la zone.

Le présent CCCT détermine les conditions dans lesquelles les cessions, locations ou concessions d'usage sont résolues en cas d'inexécution des charges.

II – DROITS ET OBLIGATIONS DE L'AMENAGEUR ET DES CONSTRUCTEURS OU UTILISATEURS

1 / Obligations de l'Aménageur

L'aménageur s'engage à réaliser les équipements publics et collectifs prévus dans le dossier de réalisation de la ZAC.

2 / Délais d'exécution

NEANT

3 / Prolongation éventuelle des délais

NEANT

4 / Sanctions à l'égard du constructeur ou de l'utilisateur

En cas d'inobservation de l'une des obligations du CCCT, de l'acte de cession ou de location et de ses annexes, la Métropole Aix-Marseille-Provence pourra, selon la nature de l'infraction commise, soit décider de la résolution de la vente, soit de l'application de la clause pénale ci-après stipulée:

4.1 Clause Pénale

Si le constructeur ou l'utilisateur ne respecte pas les obligations du présent CCCT, la Métropole Aix-Marseille-Provence le mettra en demeure de satisfaire à ses obligations dans un délai de 15 jours.

Si passé ce nouveau délai, le constructeur ou l'utilisateur ne s'est pas conformé aux termes de la mise en demeure signifiée, la Métropole Aix-Marseille-Provence sera en droit de prétendre à une indemnité irréductible fixée à 1/1000ème du prix de cession hors taxes par jour calendaire de retard.

Lorsque cette pénalité aura atteint 10 % la Métropole Aix-Marseille-Provence pourra demander la résolution du contrat dans les conditions ci-après.

4.2 Résolution de la vente

La résolution pourra être demandée de plein droit par décision de la Métropole Aix-Marseille-Provence, notifiée par acte d'huissier en cas d'inexécution des obligations prévues au présent CCCT.

La résolution pourra également être demandée de plein droit par décision de la Métropole Aix-Marseille-Provence notifiée par acte d'huissier, en cas de non paiement de l'une quelconque des fractions de prix à son échéance, et ce, un mois après une mise en demeure de payer restée sans effet, et plus généralement en cas d'inexécution de l'une des obligations du CCCT, de l'acte de cession et de ses annexes.

L'Acquéreur se verra rembourser les sommes versées à la Métropole Aix-Marseille-Provence le jour de la résolution, déduction faite de 10 %, à titre de dommages et intérêts forfaitaires.

Tous les frais seront à la charge du constructeur ou de l'utilisateur.

Les privilèges et hypothèques ayant grevé l'immeuble ou le bail du chef du cessionnaire défaillant ou de ses ayants-droit seront reportés sur l'indemnité de résolution et de résiliation.

5 / Vente - Partage des terrains cédés ou loués

Le constructeur ou l'utilisateur est autorisé à céder le terrain à un organisme de crédit-bail, à la condition expresse que celui-ci consente le crédit-bail au profit du constructeur ou de l'utilisateur.

Aucune location des terrains cédés ne pourra être consentie, tant que les obligations du présent CCCT ne sont pas remplies.

En cas de cessions successives, les constructeurs ou utilisateurs successifs seront tenus par les présentes dispositions.

Tout morcellement, quelle qu'en soit la cause, des terrains cédés est interdit, même après réalisation des travaux prévus, sauf autorisation spéciale et expresse accordée par la Métropole Aix-Marseille-Provence.

6 / Nullité

Les actes de vente, de partage, de location ou de concession d'usage, qui seraient consentis par le constructeur ou l'utilisateur ou ses ayants-cause en méconnaissance des interdictions ou obligations stipulées dans le CCCT, seraient nuls et de nul effet.

Cette nullité pourra être évoquée pendant un délai de 5 ans à compter de l'acte de vente par la Métropole Aix-Marseille-Provence ou à défaut par le Préfet, sans préjudice, le cas échéant, des réparations civiles.

7 / Obligation de maintenir l'affectation prévue après réalisation des travaux dans le cas d'une nullité.

Après achèvement des travaux, le constructeur ou l'utilisateur sera tenu de ne pas modifier l'affectation des constructions sans en avoir avisé la Métropole Aix-Marseille-Provence au moins deux mois à l'avance.

La Métropole Aix-Marseille-Provence pourra jusqu'à l'expiration de ce délai exiger que le changement d'affectation soit différé pour une durée de six mois et ne soit effectué que si, durant ce dernier délai, il n'a pu être trouvé un constructeur ou un utilisateur pour l'ensemble du fonds s'engageant à maintenir l'affectation, le prix d'acquisition étant fixé, à défaut d'accord amiable, par voie d'expertise contradictoire.

III – PRESCRIPTIONS TECHNIQUES URBANISTIQUES ET ARCHITECTURALES

La ZAC du Ranquet fait l'objet d'une étude géotechnique figurant dans l'annexe 5.1.8 du document d'urbanisme qui caractérise les risques de mouvements de terrains affectant ce secteur. L'acquéreur est tenu de se référer à ce document.

Dans le cas où des ouvrages de soutènement ont été édifiés sur le lot, objet des présentes, leur conservation en parfait état est obligatoire. En aucun cas, ils ne doivent être surélevés ou surchargés et ne doivent servir d'appui ou de soubassement à une quelconque construction.

Les éventuels travaux de confortement et d'assainissement privés devront être réalisés sous contrôle d'un expert désigné par le Tribunal Grande Instance d'Aix-en-Provence, si besoin par les entreprises agréées par un expert désigné par le Tribunal Grande Instance d'Aix-en-Provence.

La ZAC du Ranquet est concernée par 3 aléas 1a, 1b, 1c au zonage d'assainissement pluvial du document d'urbanisme. Le pétitionnaire devra respecter les prescriptions afférentes à ces zones d'aléas dans le cadre de l'élaboration de son projet.

Les travaux de confortement et d'assainissement devront être exécutés conformément aux fiches jointes au CCCT :

- Ouvrages de confortement (annexe 1),
- Ouvrages d'assainissement (annexe 2).

L'aspect extérieur des constructions devra être amélioré.

Les imitations de matériaux, l'emploi à nu de matériaux destinés à être recouverts (carreaux de plâtre, briques creuses, agglomérées) sont interdits. On fera usage d'enduits colorés de ton clair.

Pour les couvertures de toiture en pente, seul l'usage de tuiles (terre cuite ou béton) est autorisé. Les panachages de couleur sont interdits. Les pentes des toitures seront comprises entre 25 et 30 %. Les toits-terrasses sont également autorisés.

Les clôtures seront de forme simple (murets surmontés d'une lisse de bois ou clôture grillagée fixée sur poteaux métalliques doublée d'une haie vive).

IV – GESTION DES INSTALLATIONS COMMUNES ET OUVRAGES COLLECTIFS

Terrains destinés à être incorporés à la voirie ou aux espaces collectifs

Les espaces plantés figurant au PLU sont destinés à être incorporés dans le Domaine Public de la Commune d'Istres.

Annexe 3 : plan de bornage

COMMUNE D'ISTRES

Z.A.C DU RANQUET

SECTION: DH

PARCELLES 71, 79 et 324

Lot n° 383

PLAN DE BORNAGE DE VENTE

Propriété AMP Métropole

Acquisition par M. BELTRAN PUJOL Didier



Cadastre Section DH N° 324

Contenance = 12 m²

Propriété initiale de M. BELTRAN PUJOL



Cadastre Section DH N° 71 et 79

Contenance totale = 523 m²

Propriété totale de M. BELTRAN PUJOL



Cadastre Section DH N° 71, 79 et 324

Contenance = 535 m²




Mur de confortement

Cabinet PHALIPPOU
GEOMETRE-EXPERT


Résidence Sainte-Anne, 36 Av. Frédéric Mistral 13500 MARTIGUES
Tél: 04.42.07.18.15 E-mail: r.phalippou@wanadoo.fr

Dossier n° 2020.06.11

Date : 14 Juin 2021

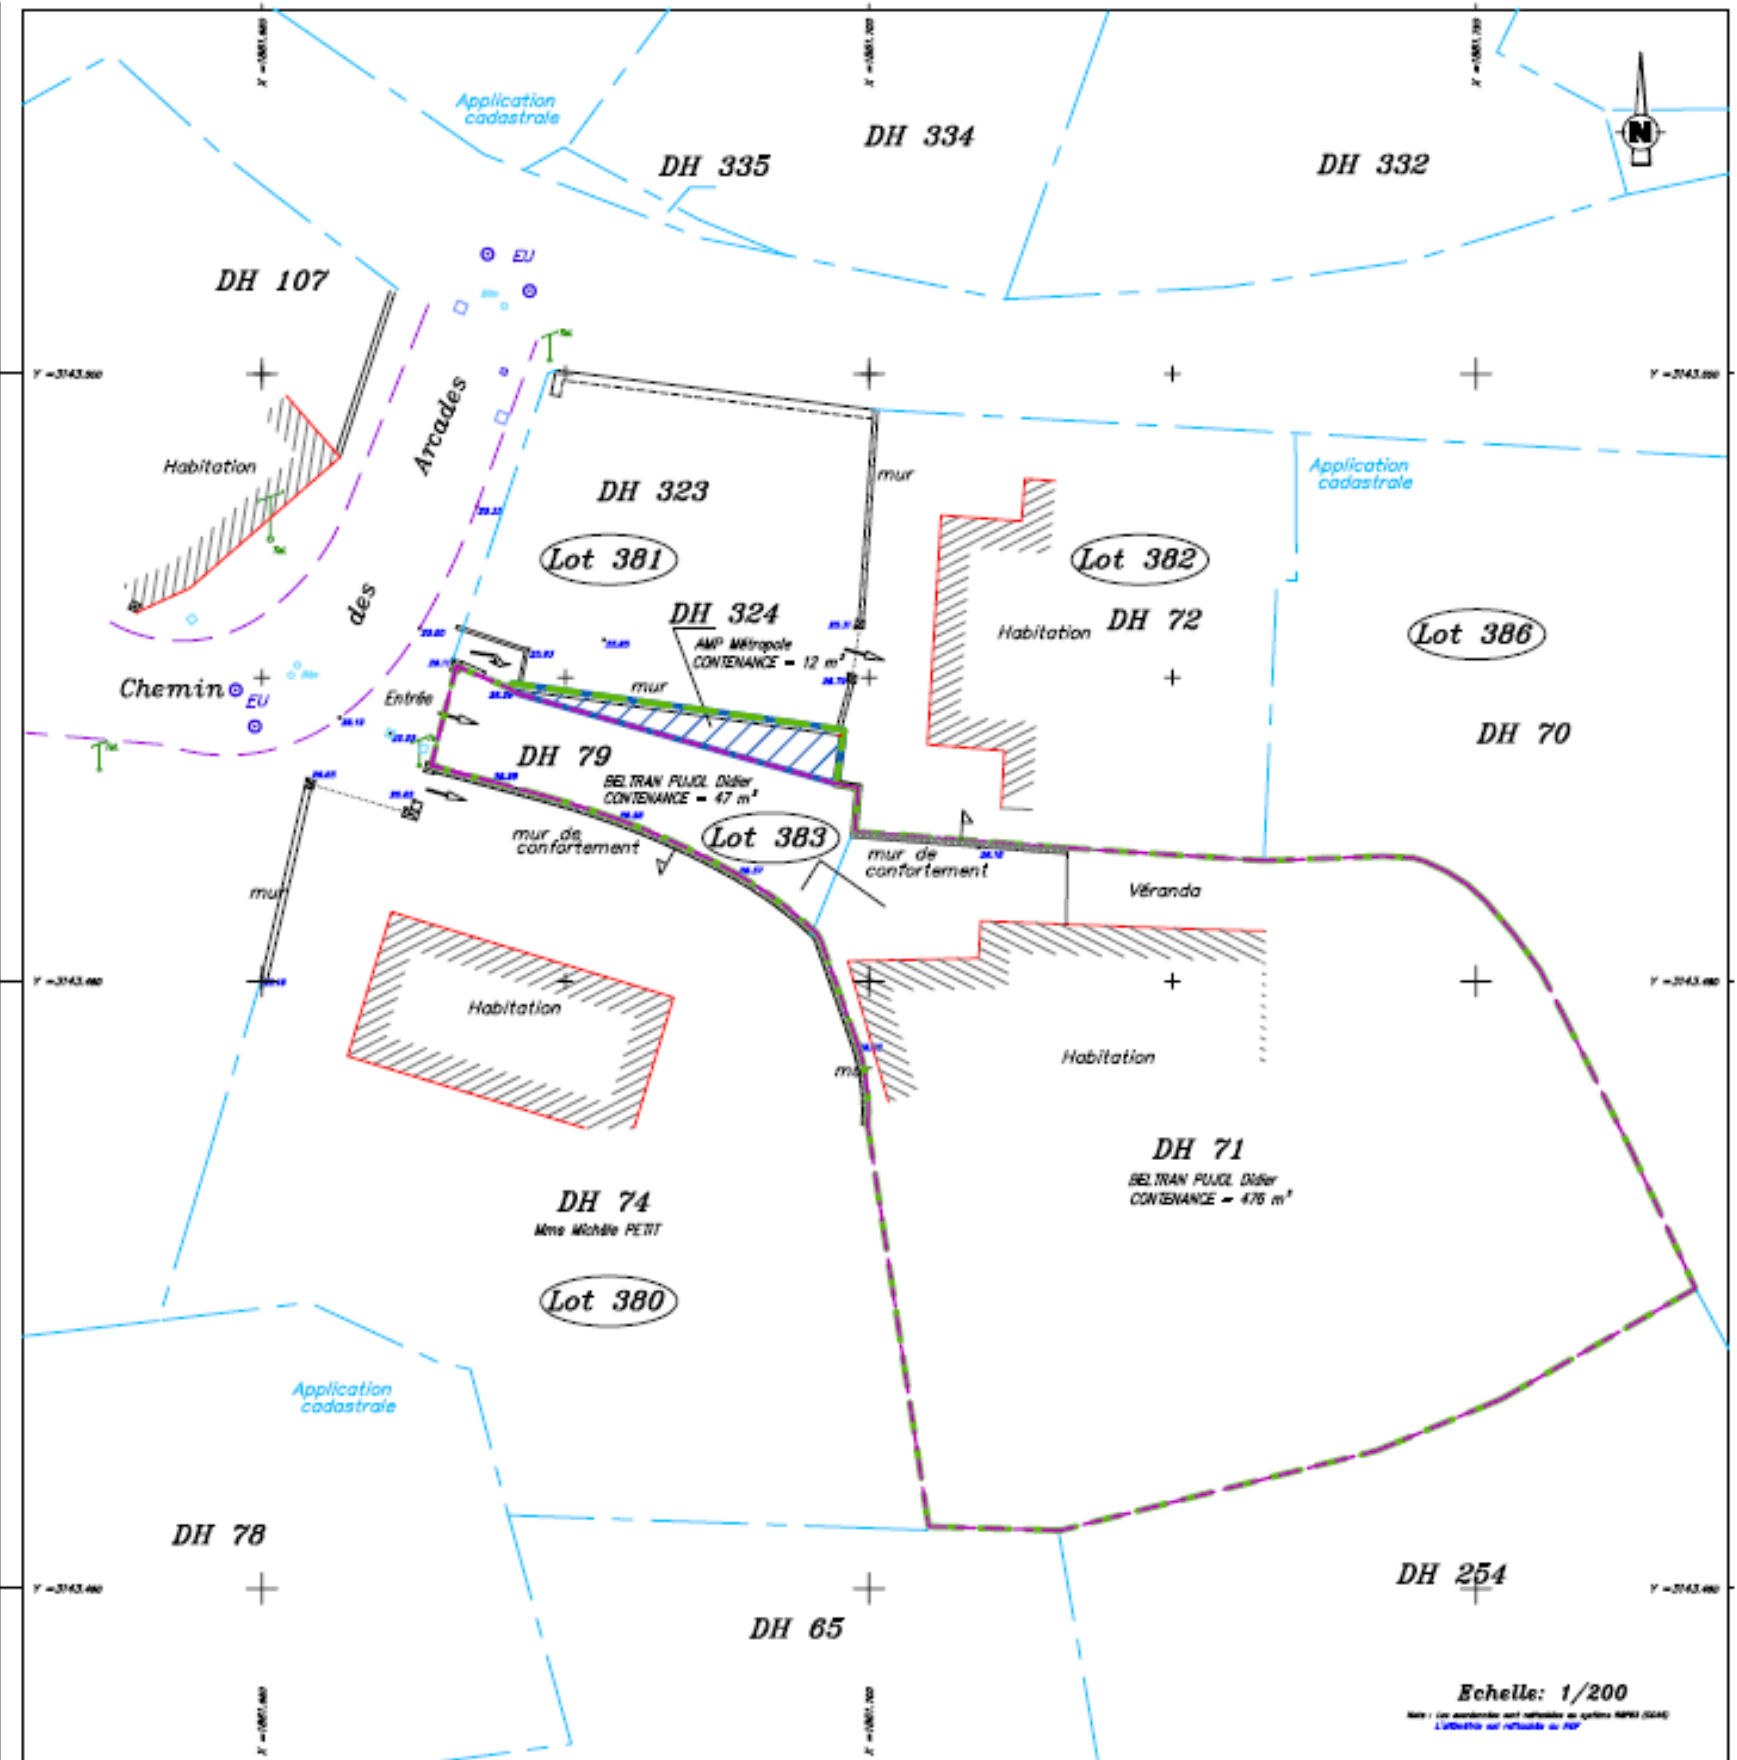

M. MATTEI Paul

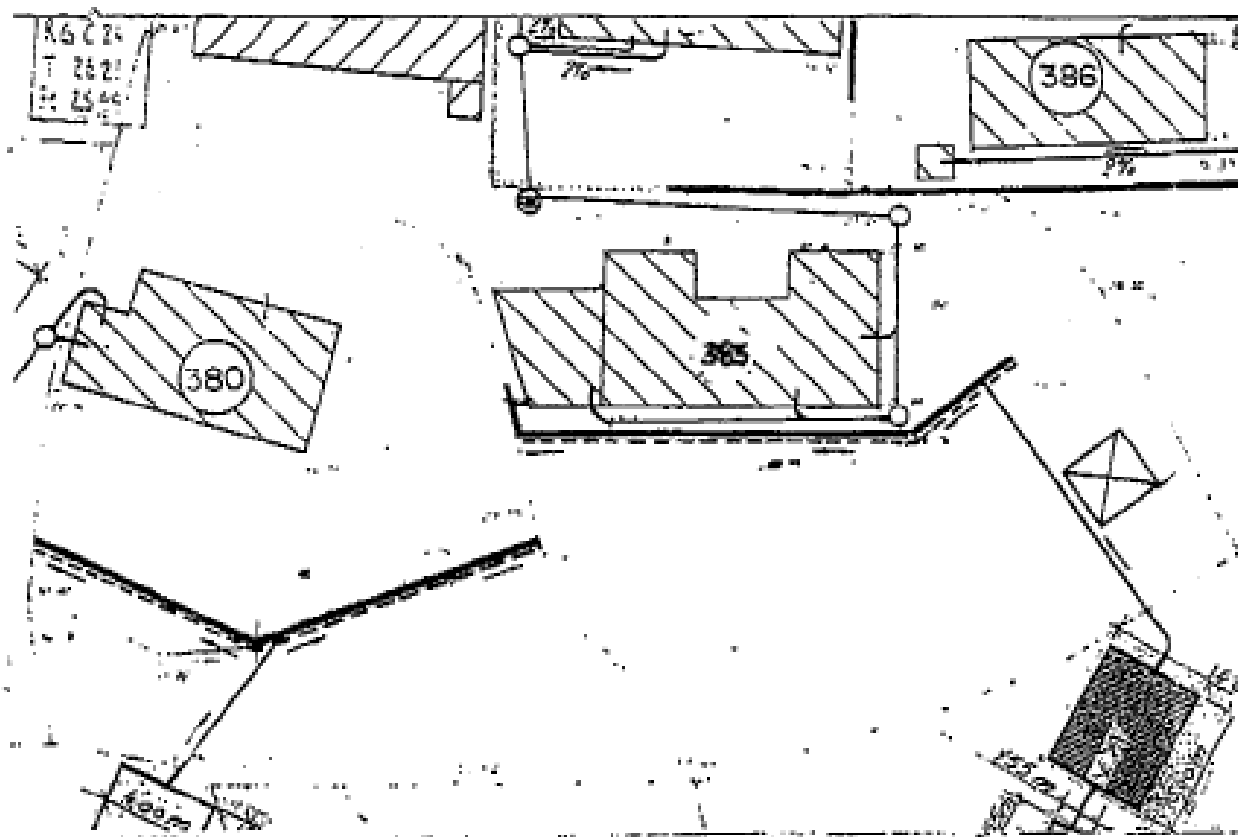

La parcelle est raccordée à un système d'assainissement sanitaire comprenant :

- un réseau de collecte et d'évacuation
- une fosse septique toutes eaux
- un lit filtrant

horizontal ☒

vertical ☐

Vu pour être annexé
à l'arrêté Préfectoral

de ce jour 30 JUIL 1992

Pour le Préfet et par délégation

Le Chef du Service

Opérations d'Aménagement

H. BAILLIS

La parcelle considérée est concernée par la présence

- de canalisations de transit ☒
- du système de traitement et de son évacuation ☐

Le dispositif d'assainissement sanitaire sera exécuté conformément aux principes de base de la réglementation en vigueur

Le projet d'ensemble est détaillé dans le dossier technique associé au marché de travaux.

Vu pour être annexé
à l'arrêté Préfectoral
de ce jour 30 JUIL 1992

Pour le Préfet et par délégation
Le Chef de Service
Opérations et Aménagement

ZAC DU RANQUET
Lot n° 383

H. BAILLS

Le 26 Mars 1992

FICHE TECHNIQUE DE REPERAGE DES OUVRAGES DE CONFORTEMENT

Nord

