


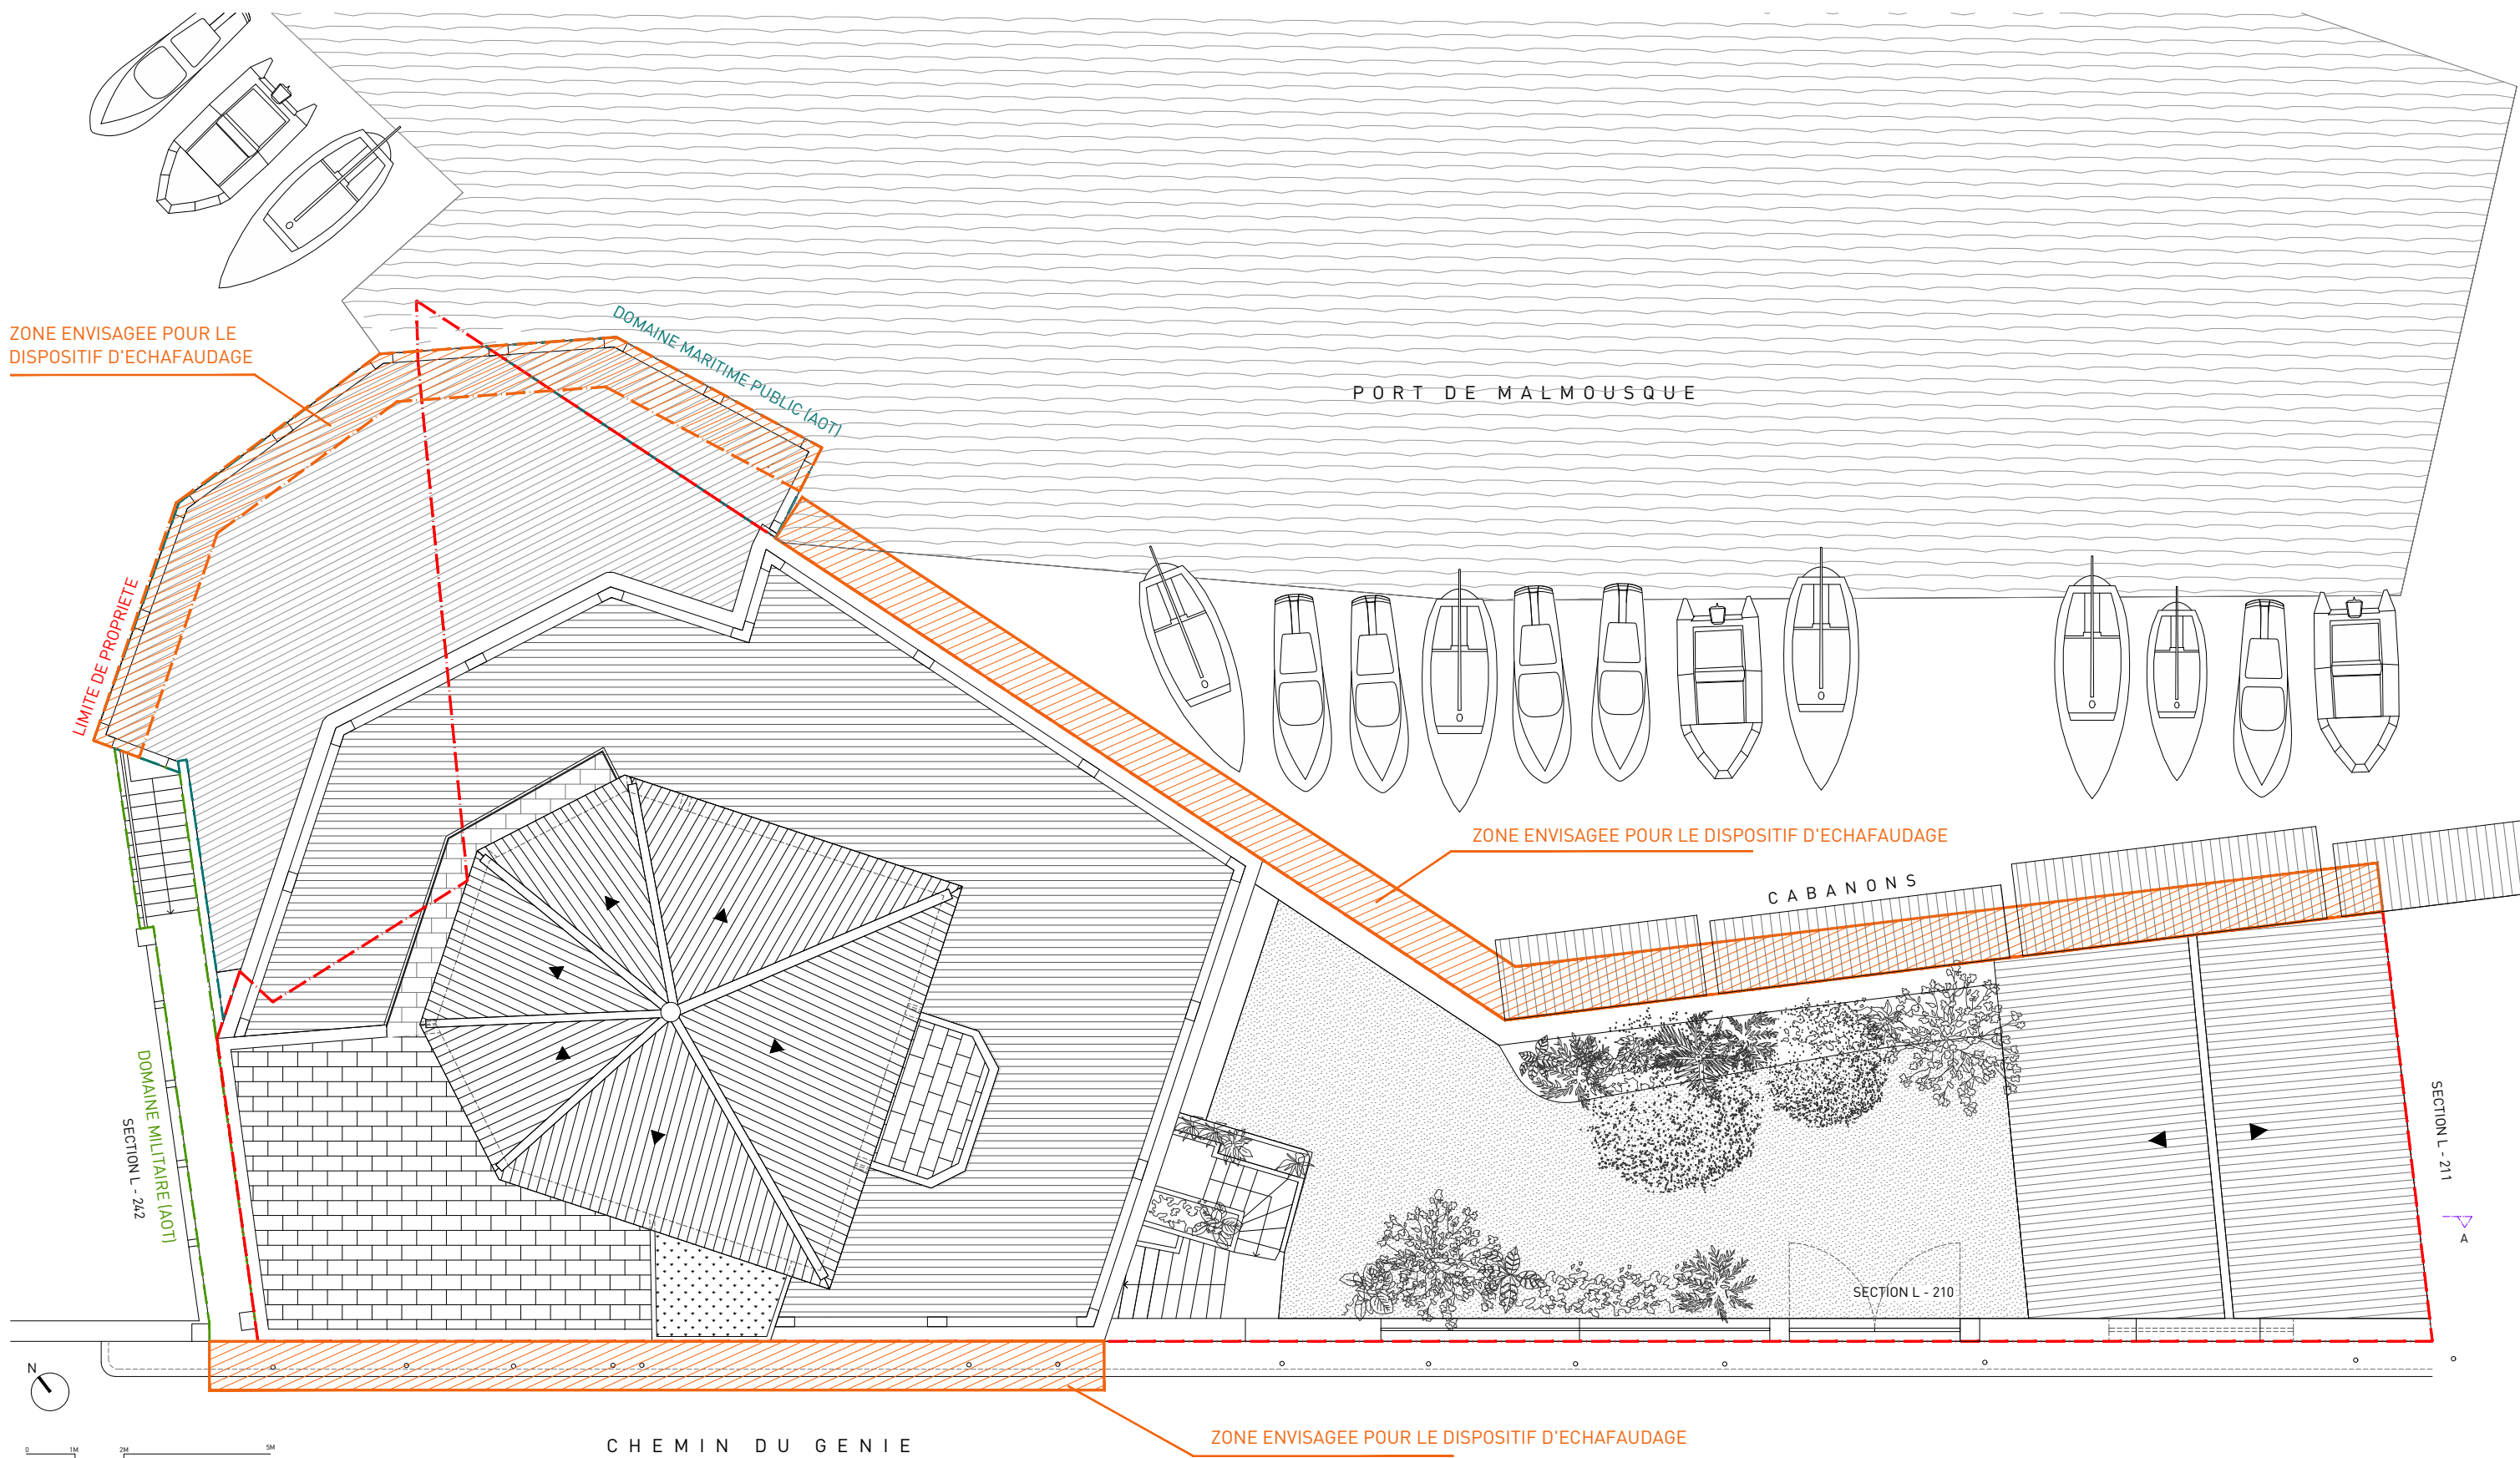

Architecte:
Bertrand Guillon Architecture SARL
34 rue Saint-Jacques - 13006 Marseille
port: 06 14 86 86 60
@: info@bertrandguillonarchitecture.com

Maitre d'ouvrage:
SCI GIULIALEXIS
représentée par Alexis Pentcheff
131 rue paradis 13006 Marseille

Projet:
Rénovation du Pavillon de la Reine Jeanne à Malmousque
10 chemin du Génie
13007 Marseille

Document:
PLAN DE MASSE / PLAN DE TOITURE
REPERAGE DISPOSITIF ECHAFAUDAGE

Echelle :
-
Date:
21/12/2021