


ANNEXE 3 : PLAN DE L'ETABLISSEMENT

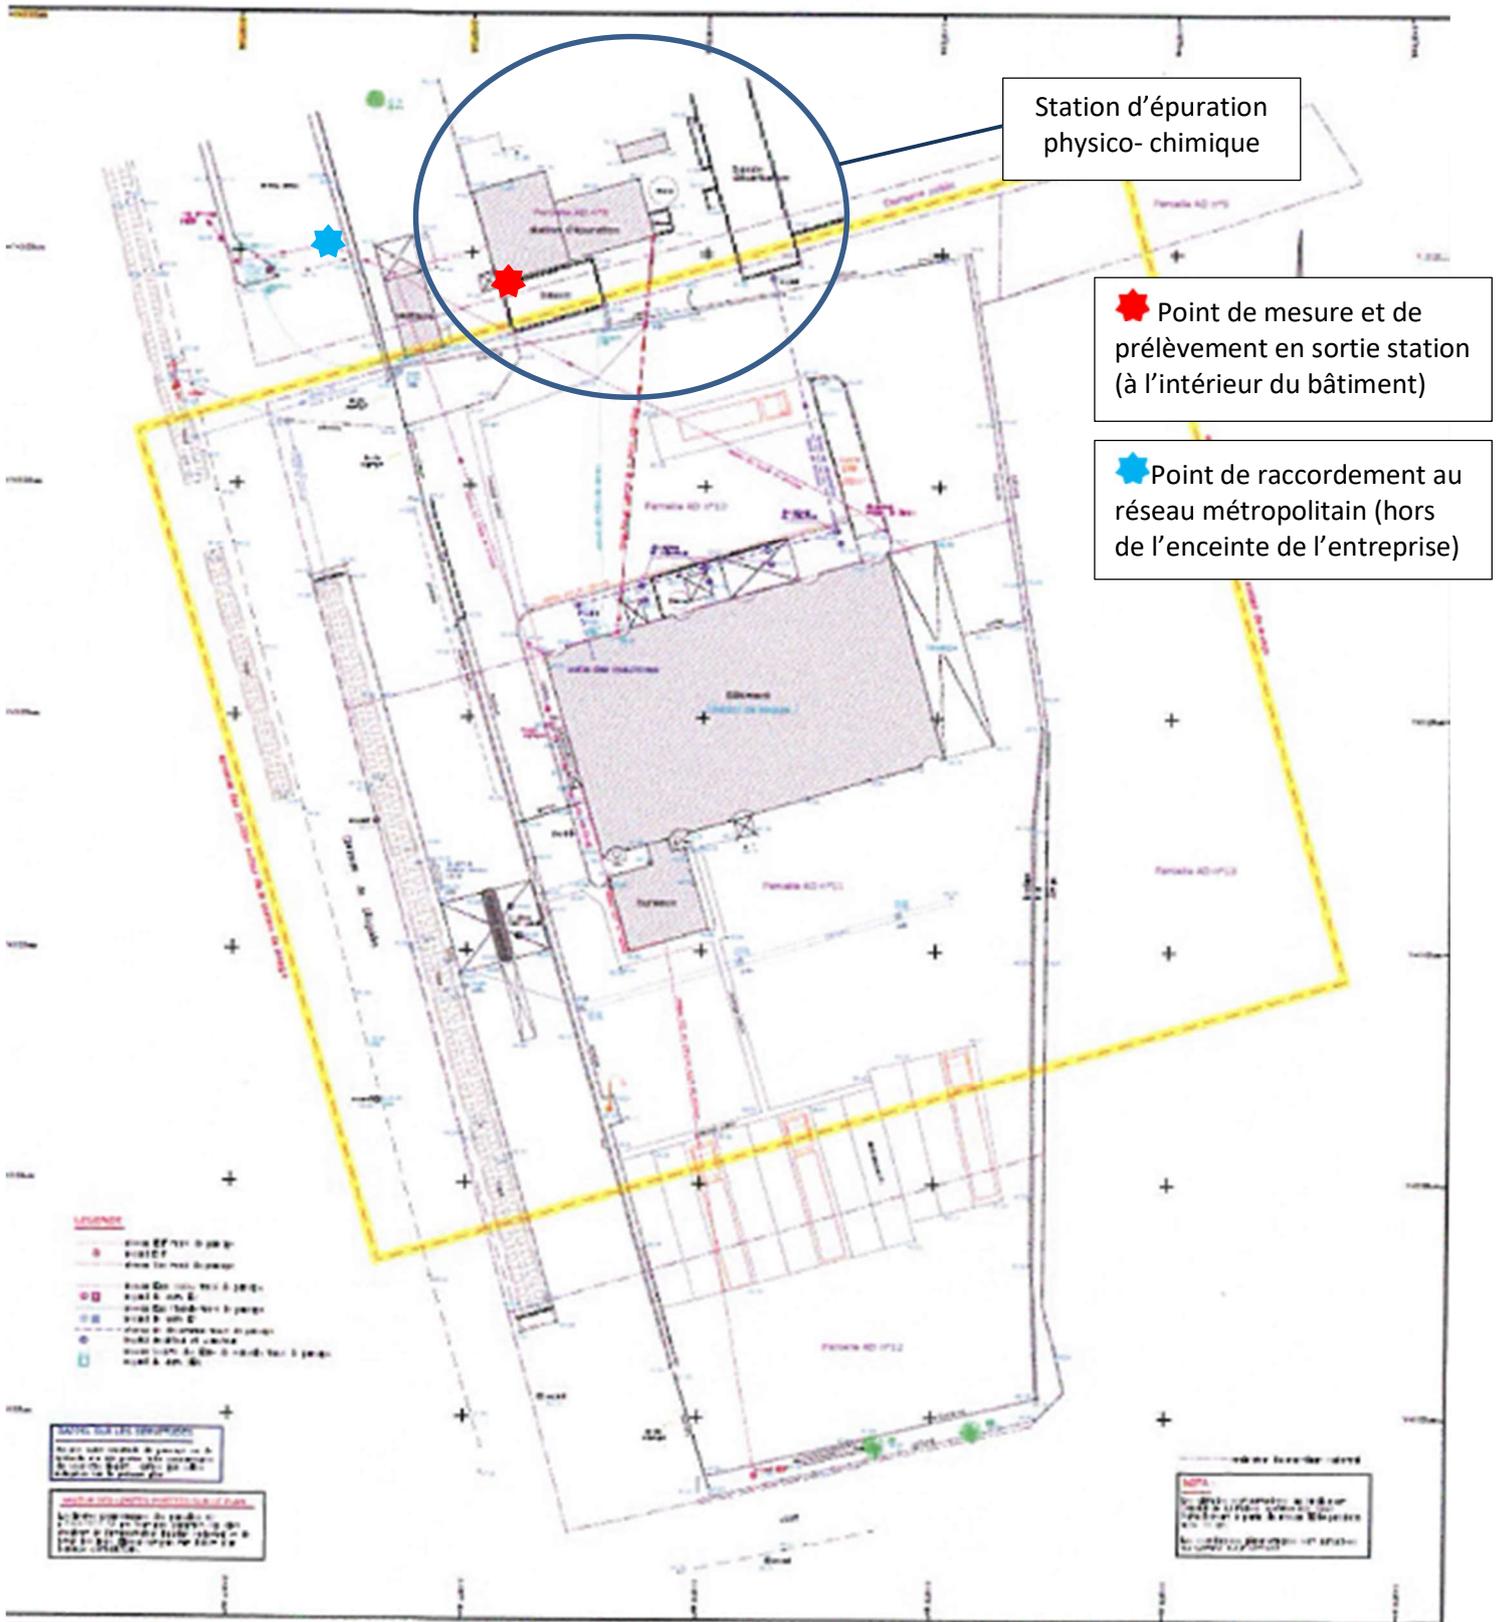

Station d'épuration physico-chimique

★ Point de mesure et de prélèvement en sortie station (à l'intérieur du bâtiment)

★ Point de raccordement au réseau métropolitain (hors de l'enceinte de l'entreprise)