


ANNEXE 3 : PLAN DE L'ETABLISSEMENT

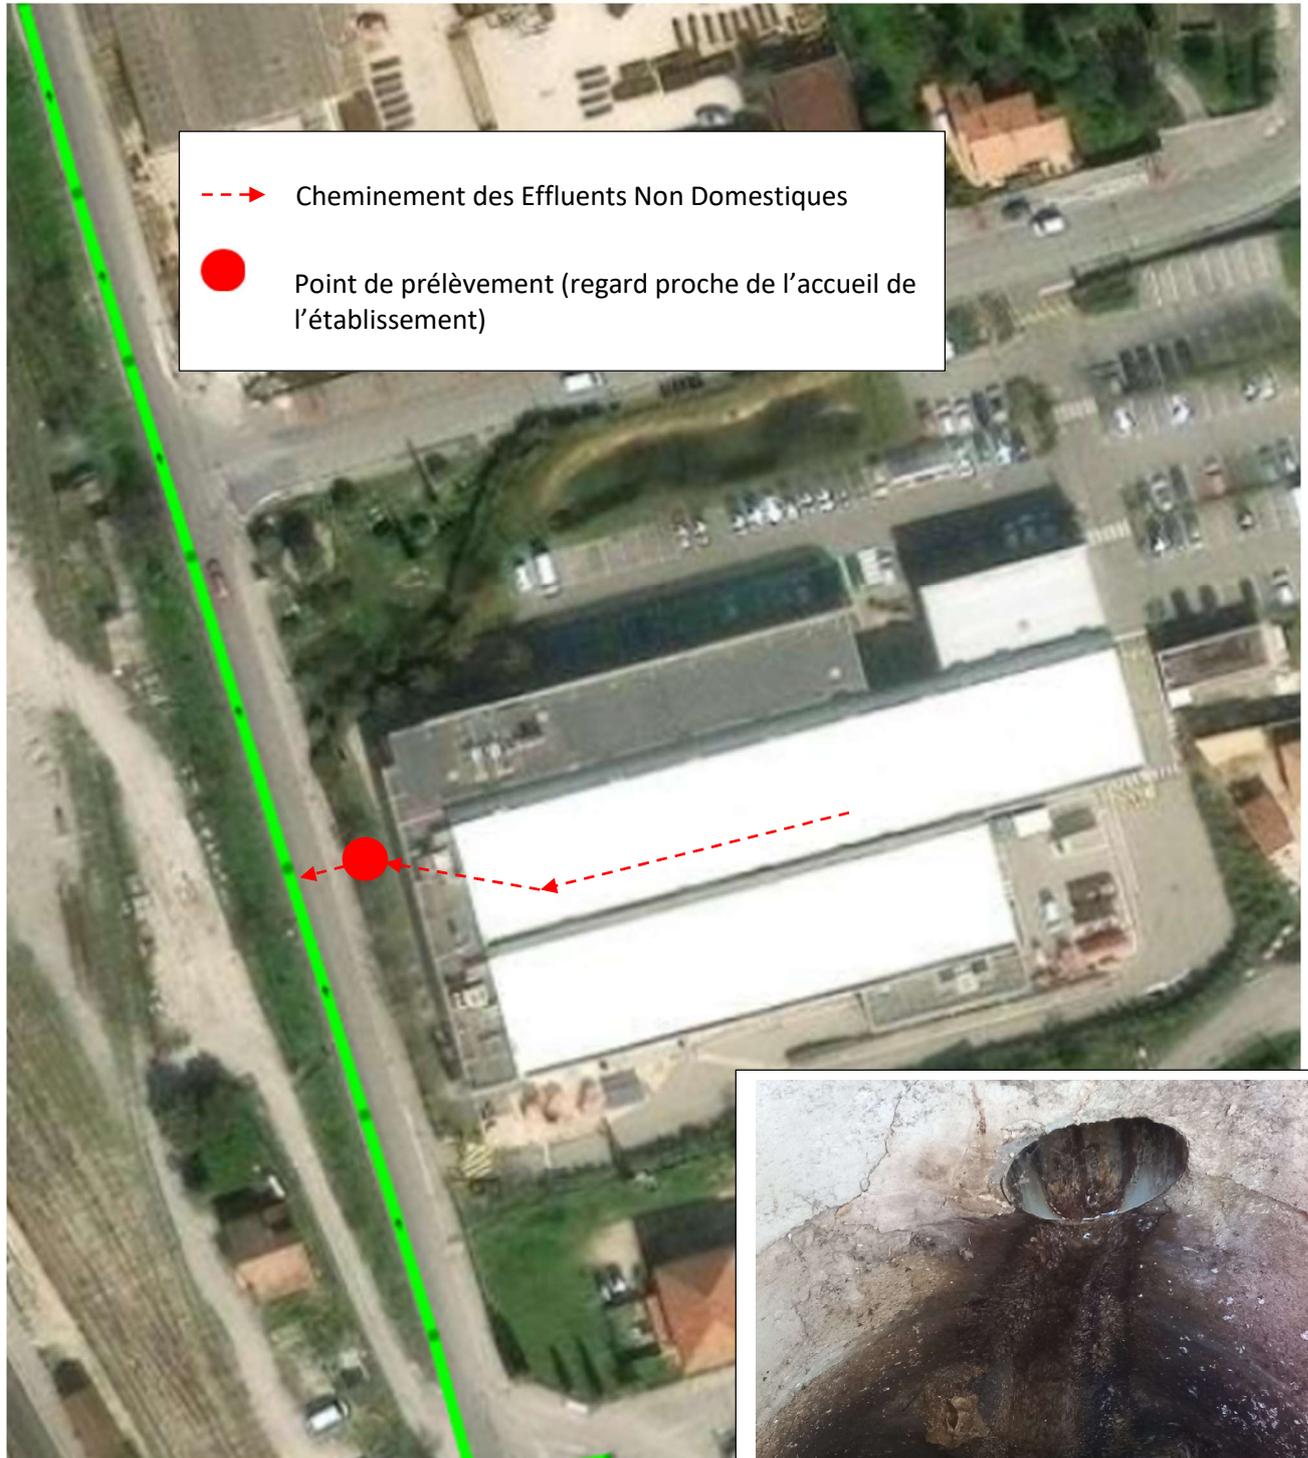

Arrivée des eaux de l'atelier
(au fond du regard au centre)

