

DEPARTEMENT DES BOUCHES-DU-RHÔNE
COMMUNE DE LAMBESC

PLAN DE VENTE

MACROLOT 2

ZAC De la Bertoire

REFERENCES CADASTRALES

SECTION : CO
PARCELLE : 113

ECHELLE

1 / 500

DOSSIER	REVISIONS	DATE	MODIFICATIONS	RESPONSABLE
10438-26 VENTE MACROLOT 2	0	20/10/2023	CREATION	MS
	1	02/02/2024	MAJ	MS




ORDRE DES GEOMETRES EXPERTS N°19890100001


A.T.G.T.S.M.
14 RUE E. HERRIOT
13090 AIX EN PROVENCE

A.T.G.T.S.M.

TEL: 04.42.52.91.20
FAX: 04.42.59.35.73
E Mail: atgtsm@atgtsm.fr
http://www.atgtsm.fr

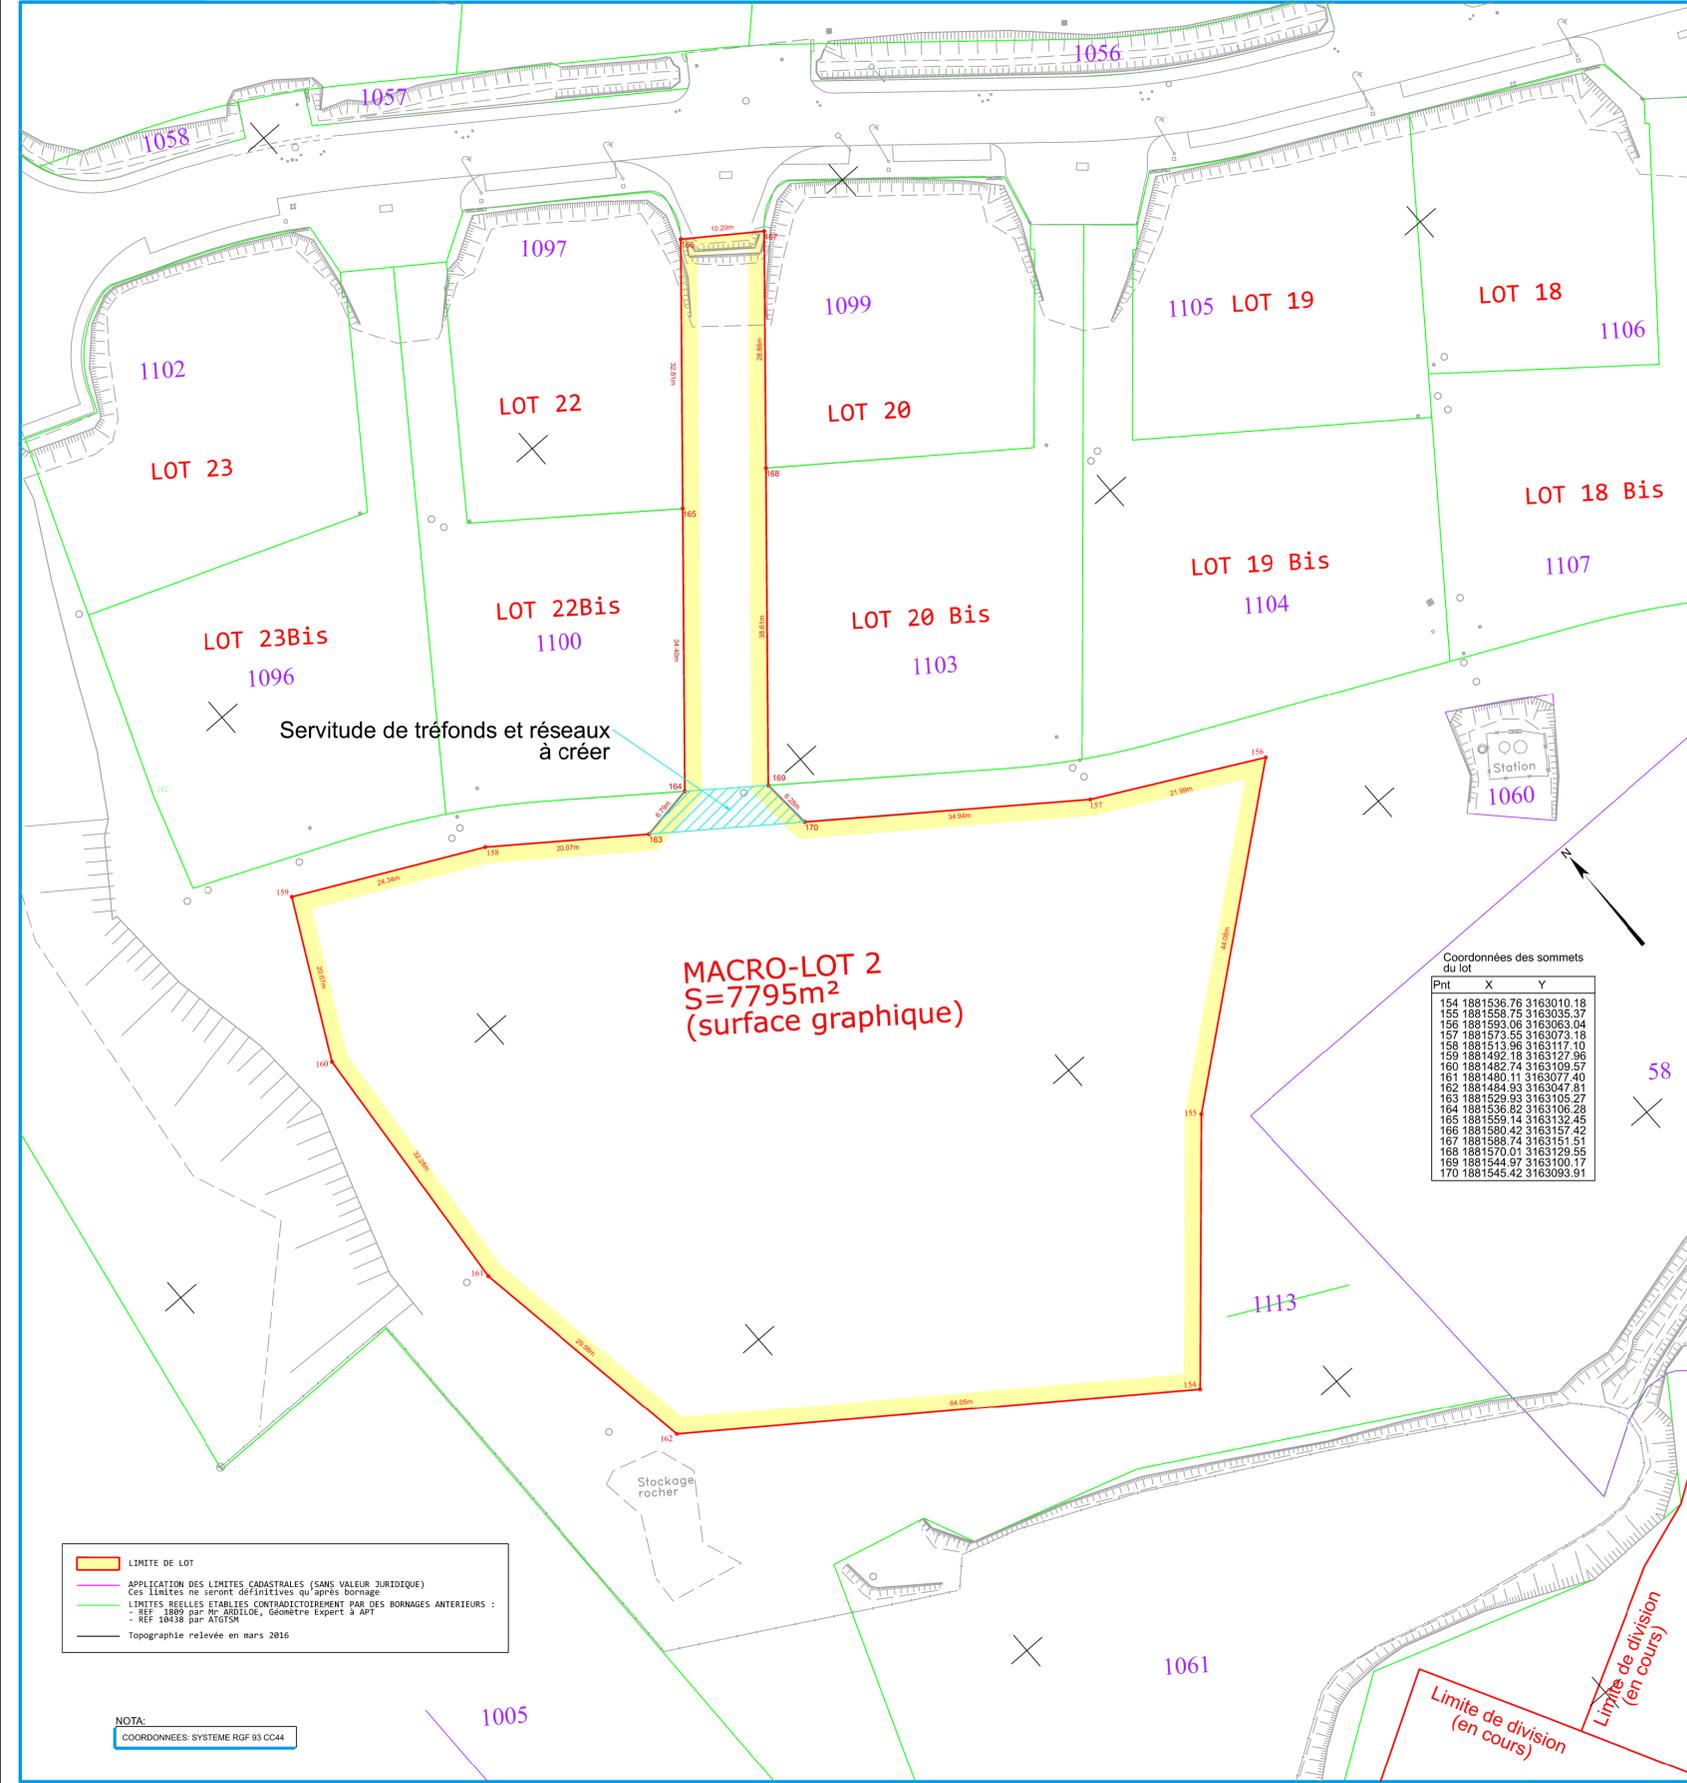

NOTA :
Les surfaces et limites cadastrales n'ont qu'une valeur indicative.
L'administration ne peut donner l'assurance formelle que les limites figurant sur le plan cadastral correspondent véritablement aux droits de propriété (Rep.minist.JO déb.ass.nat.1 mai 1976-p2550)
Les surfaces apparentes sont obtenues à partir des mesures prises sur le terrain, mais entre limites apparentes, c'est à dire non définies avec les propriétaires riverains. Elles n'ont qu'une valeur approchée
Seule la surface réelle établie avec les propriétaires riverains peut être garantie par le géomètre-expert. Cette surface est établie définitivement par un bornage.

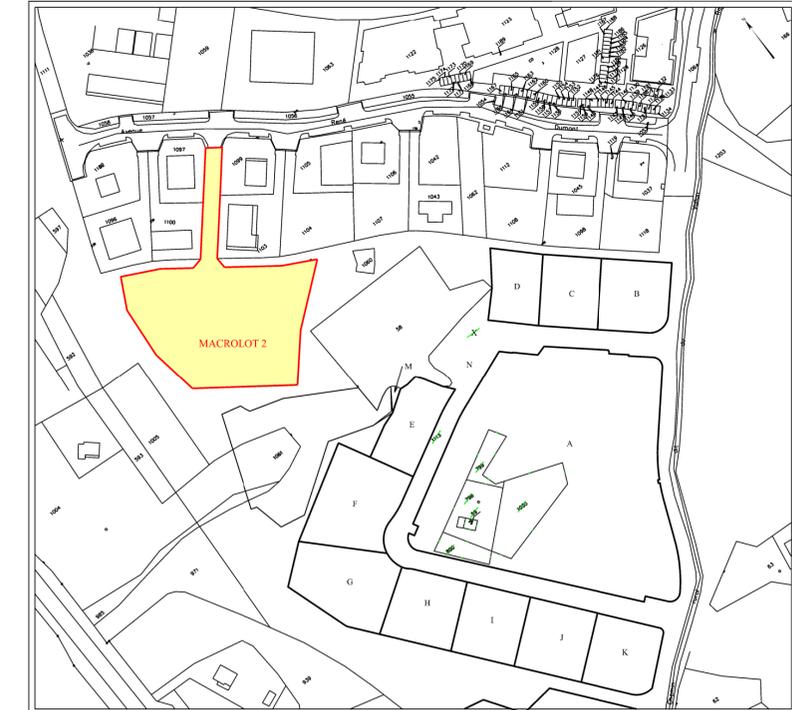

SECTION CO
EXTRAIT CADASTRAL
Echelle 1/2500