

DEPARTEMENT DES BOUCHES-DU-RHÔNE
COMMUNE D'ISTRES


ZAC DU RANQUET

Propriété de la METROPOLE
AIX-MARSEILLE PROVENCE
CADASTRE : Section DH n° 349 (1.599m²)



AU DROIT DU LOT N° 402
Propriété de M. RUFFLÉ Yannick

Cadastrée Section DH n° 194 (48m²) et 237 (5m²)

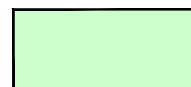 Parcelle à céder par la Métropole
AIX-MARSEILLE-PROVENCE
à M. RUFFLÉ Yannick Superficie = 22m²
CADASTRE : Section DH n° 391

PLAN DE BORNAGE
ET DE CESSION

La valeur juridique de ce document n'est acquise que s'il a été joint en l'état à un acte authentique
L'authenticité de ce document est exclusivement assurée par la signature originale du Géomètre-Expert D.P.L.G. REPRODUCTION STRICTEMENT RESERVEE

SARL Cabinet MICHELETTI Géomètre-expert D.P.L.G.
10 Bd Jean-Marie L'Huilier - 13800 ISTRES - Tél: 04.42.55.00.83 - Fax: 04.42.56.92.37 - E.mail: contact@cabinetmicheletti.fr

REFERENCE DOSSIER

12917

Dressé le

13 MAI 2024

REFERENCE FICHIER

12917

BUREAU : F. T.

TERRAIN : F. T.

Modifié le	Indice	Objet de la modification
19/05/2025	A	Application du DMPC n° 5722M publié par PV du Cadastre le 15/05/2025

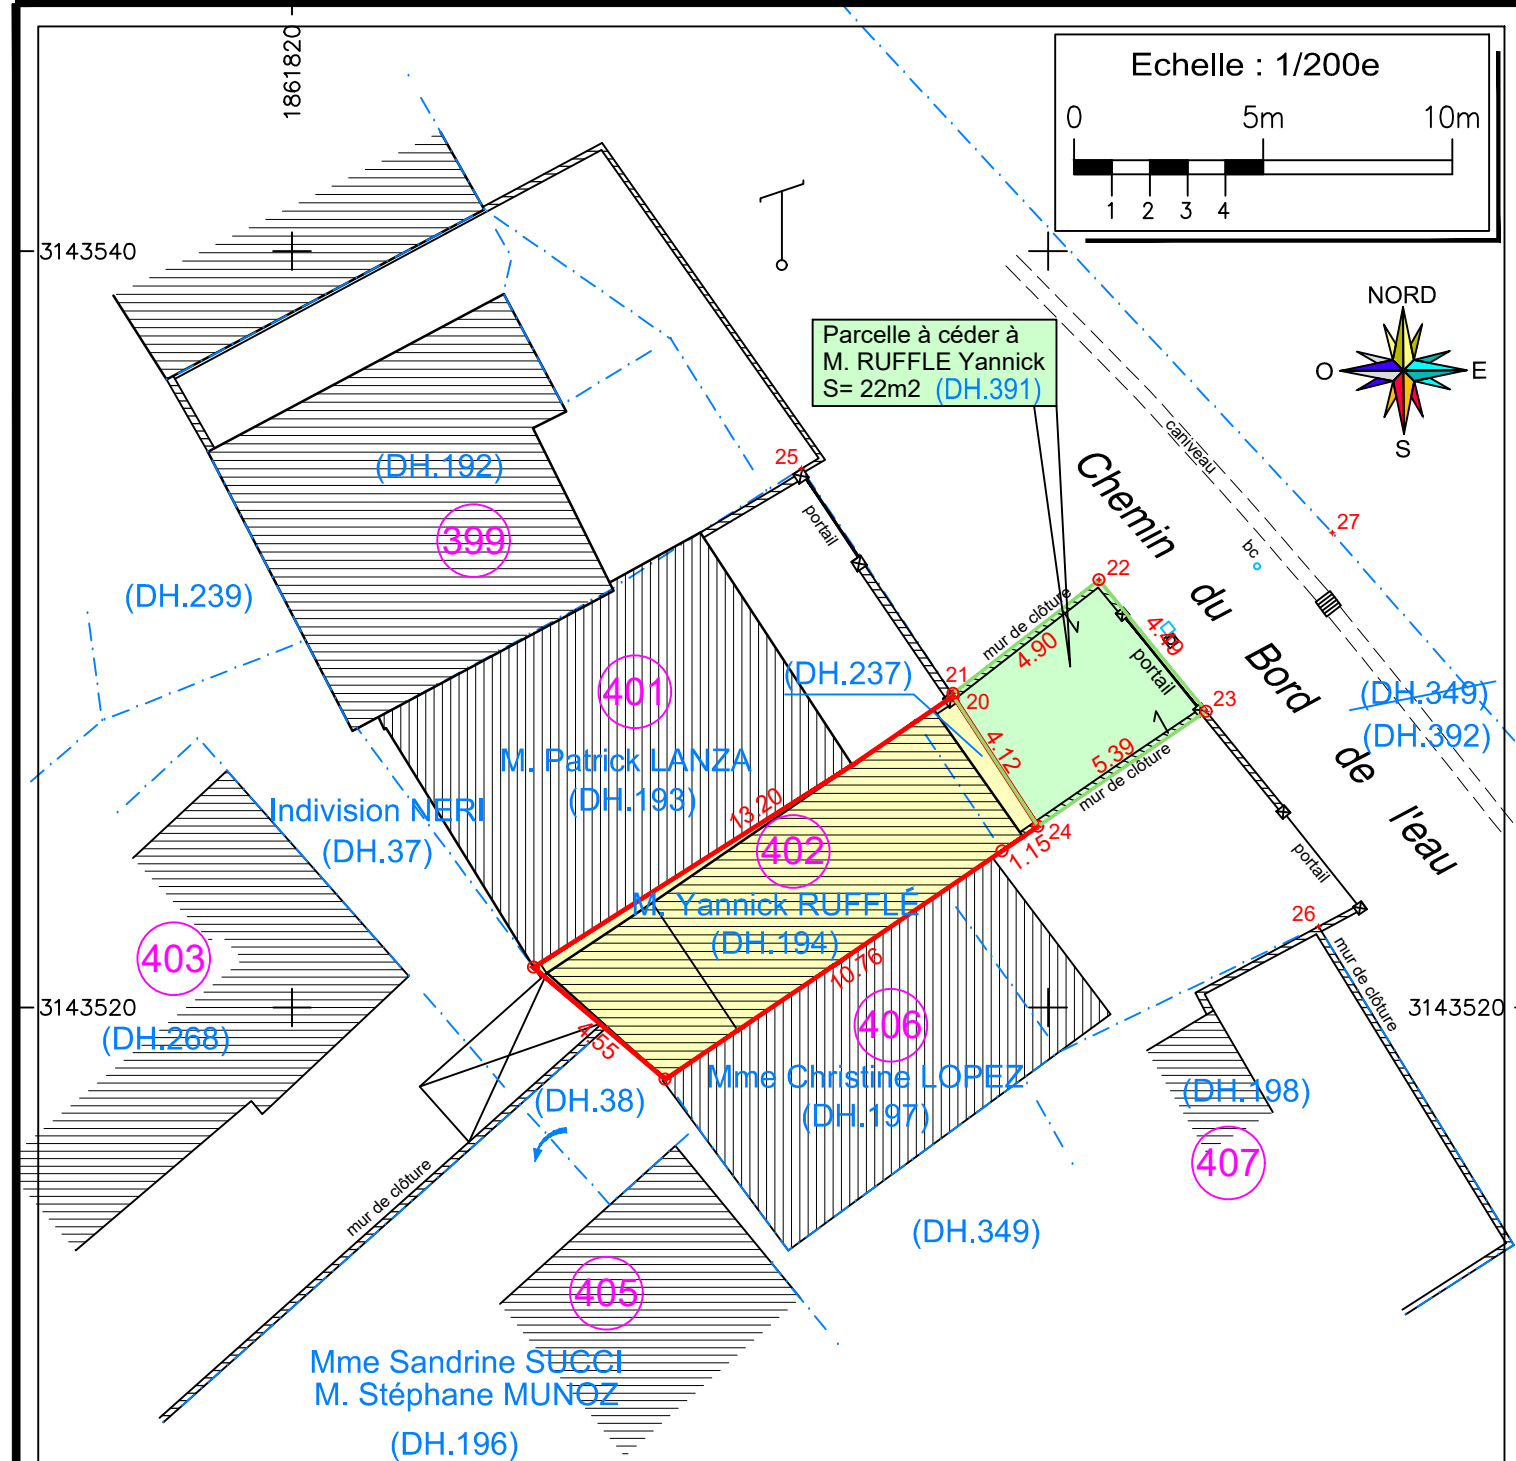


TABLEAU DES COORDONNEES DU PERIMETRE

SOMMET	X	Y	DISTANCE
20	1861837.494	3143528.238	0.065
21	1861837.486	3143528.303	4.896
22	1861841.350	3143531.310	4.491
23	1861844.187	3143527.829	5.391
24	1861839.737	3143524.787	4.116

NOTA : Système de coordonnées RGF 93 CC44
Rattachement via Réseau TERIA
Nivellement rattaché au système NGF IGN 69
Application cadastrale :
Classe de précision pour géoréférencement
- Classe 1 (de 0 à 5cm)
- Classe 2 (de 5 à 15cm)
- Classe 3 (au delà)

LEGENDE

Éléments topographiques

	Bâti
	Bâti léger
	Clôture
	Mur de clôture
	Mur bahut
	Mur de soutènement
	Regard
	Tabouret siphonide
	Plaque compteur d'eau
	Plaques telecom
	Poteau électrique BT

Reçu au Contrôle de légalité le 17 octobre 2025
Publié le 17 octobre 2025