




35.30

POINTS DE RACCORDEMENTS DU RESEAU DE LA ZAC D'EMPALLIERES

Echelle: 1/4808

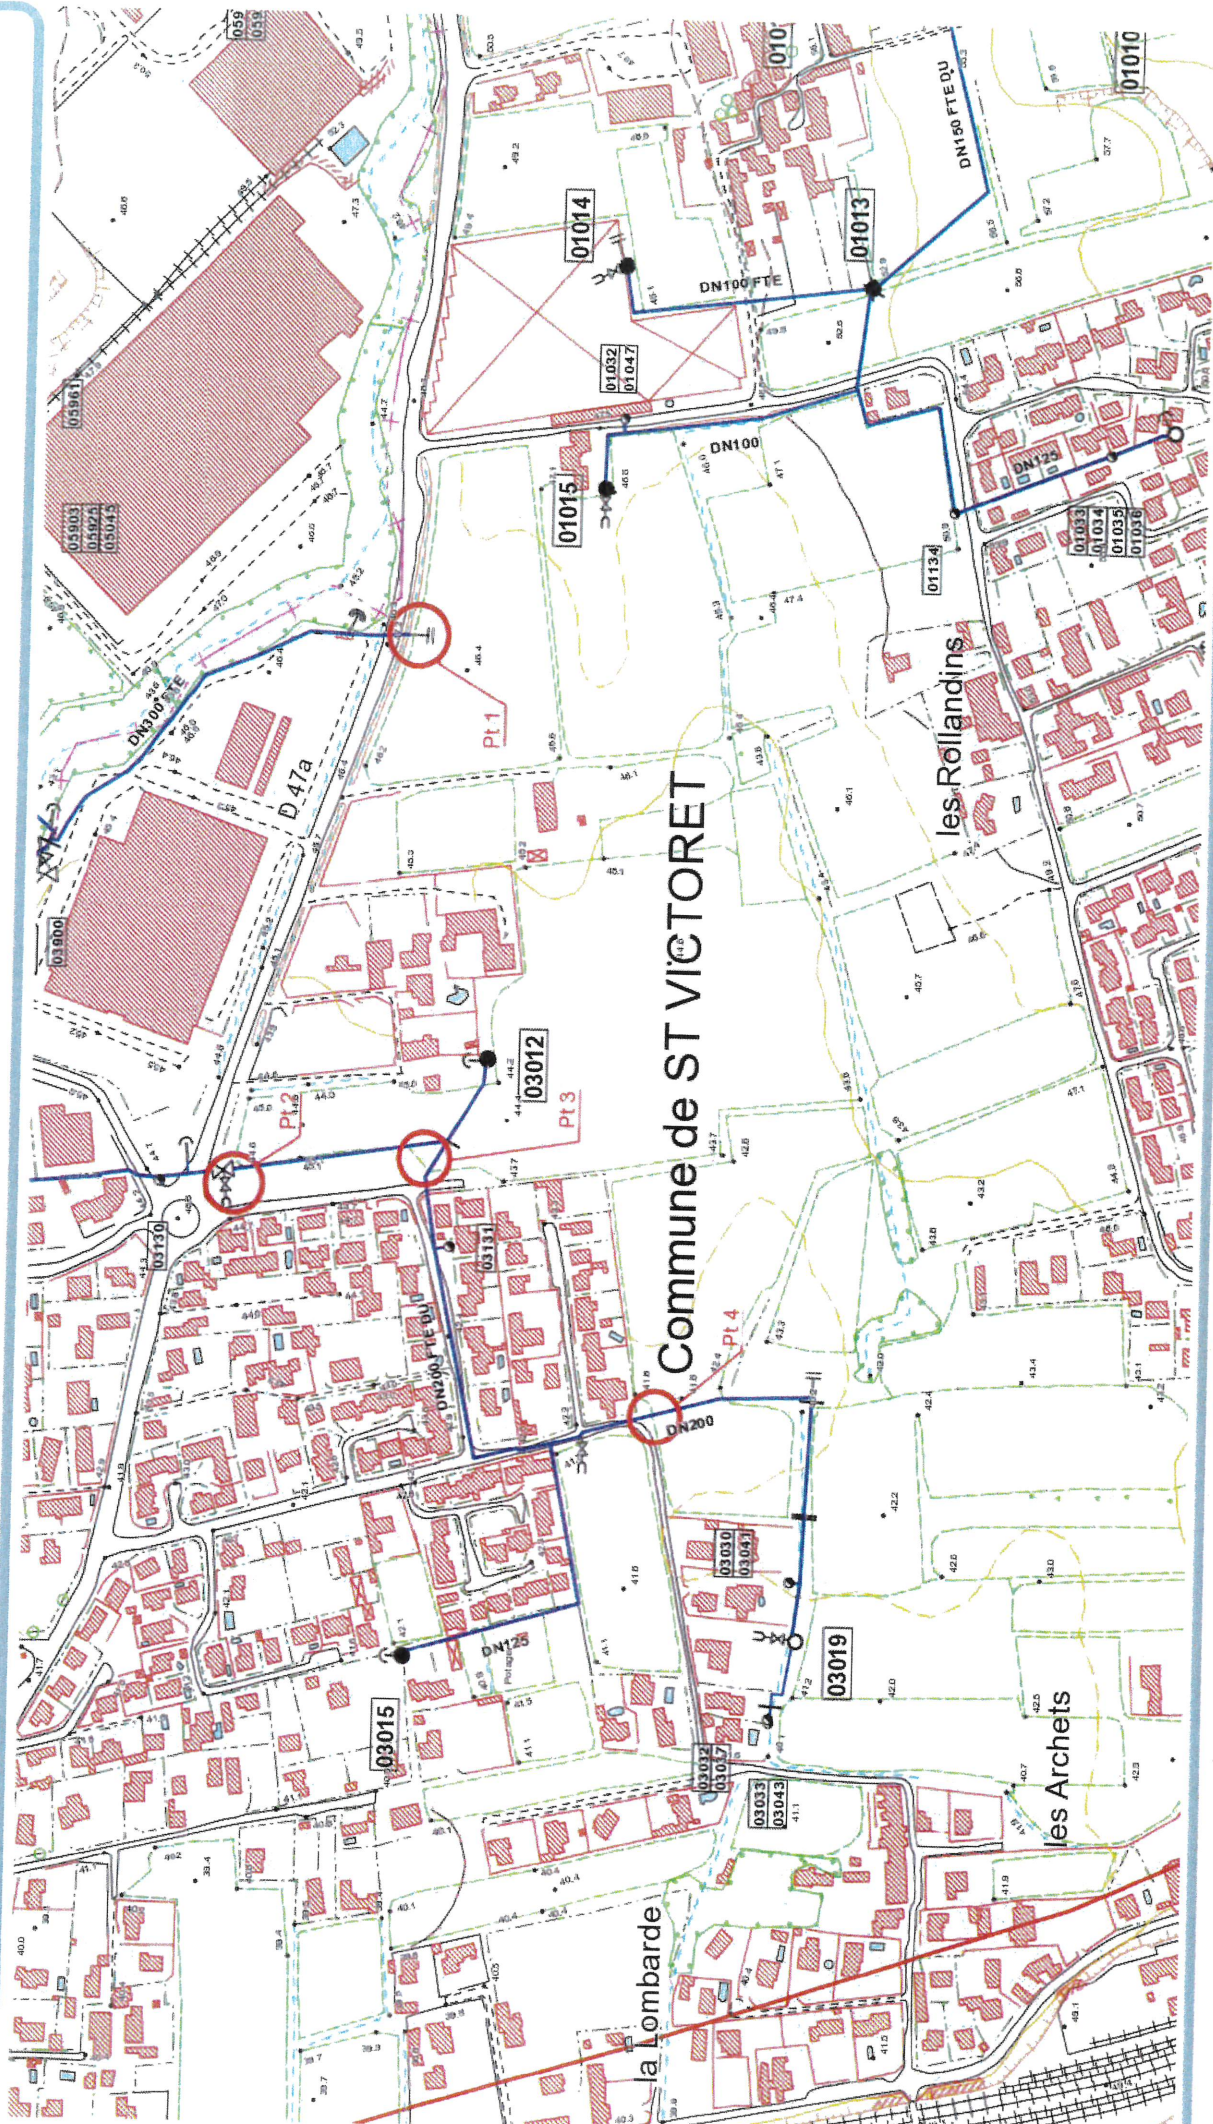

Le positionnement des réseaux SCP indiqué sur ce plan est indicatif, avec une précision de classe B. Lors d'une DT ou d'une DICT, il doit être précisé par un pré-réperage réalisé par la SCP, à la demande et à titre gracieux. Avant tous travaux à proximité, des sondages, à la charge du demandeur sont effectués en présence d'un agent SCP. Toute modification unilatérale de ce document est strictement interdite et ne sera en aucun cas opposable à la SCP.

BD CARTO © - © IGN 2008

DEVIS PREVISIONNEL

03/03/2017

SOCIETE DU CANAL DE PROVENCE
ET D'AMENAGEMENT DE LA REGION PROVENCALE
Le Tholonet - CS 70064 - 13182 Aix-en-Provence CEDEX 5
Tel. 04 42 66 70 00 - Fax. 04 42 66 70 80 - www.canal-de-provence.com



Personne à rappeler :
Service de la Maintenance
M. ROUX (04.42.66.70.63)

METROPOLE
AIX - MARSEILLE PROVENCE

AFFAIRE : RACCORDEMENT RESEAU ZAC D'EMPALLIERES
Commune de ST VICTORET
RECAPITULATIF

DESIGNATION	UNITE	QUANTITE	PRIX UNITAIRE	TOTAL
POINT 1 - DN 300 - DN 300		1,00	14 800,00 €	14 800,00 €
POINT 2 - DN 200 - DN 150		1,00	10 600,00 €	10 600,00 €
POINT 3 - DN 200 - DN 200		1,00	7 100,00 €	7 100,00 €
POINT 4 - DN 300 - DN 200		1,00	8 300,00 €	8 300,00 €
TOTAL TRAVAUX HORS TAXES				40 800,00 €
TVA : 20,00%				8 160,00 €
TOTAL TRAVAUX TTC				48 960,00 €

Les prix unitaires appliqués à ce devis estimatif sont établis aux conditions économiques du 1er janvier 2017
et sont valables jusqu'au 31 décembre 2017.

Montant à verser pour début des travaux : 40800,00 €
Solde payable dans les 30 jours suivant la date d'émission de la facture

Veuillez noter 'Lu et approuvé'
(Signature et cachet du client)

Le Chef du Service Maintenance
C. LAFON

DEVIS PREVISIONNEL

03/03/2017

SOCIETE DU CANAL DE PROVENCE
ET D'AMENAGEMENT DE LA REGION PROVENCALE
Le Tholonet - CS 70064 - 13182 Aix-en-Provence CEDEX 5
Tél. 04 42 66 70 00 - Fax. 04 42 66 70 80 - www.canal-de-provence.com



Personne à rappeler :
Service de la Maintenance
M. ROUX (04.42.66.70.63)

METROPOLE
AIX - MARSEILLE PROVENCE

AFFAIRE : RACCORDEMENT RESEAU ZAC D'EMPALLIERES
Commune de ST VICTORET
DN 300 - DN 300 - PT 1

DESIGNATION	UNITE	QUANTITE	PRIX UNITAIRE	TOTAL
DEPLACEMENT ENTREPRISE ZONE 1	forfait	2,00	141,72 €	283,44 €
RACCORDEMENT FO AMCI 300	unité	1,00	2 393,52 €	2 393,52 €
FP PIECES SPECIALES TUYAU FONTE DUCTILE 300	mètre	30,00	145,82 €	4 374,45 €
FP TUYAU FONTE DUCTILE 300	mètre	6,00	145,82 €	874,89 €
BUTEE BETON	m3	4,00	260,13 €	1 040,52 €
TERRASSEMENT ENG MECA < 20 m3	m3	10,00	32,64 €	326,40 €
DEBLAI OA CL A	m3	1,00	14,84 €	14,84 €
EQUIPE COMPLETE AVEC TRACTO	heure	6,00	153,78 €	922,68 €
ENSEMBLE SOUDEUR	heure	8,00	100,91 €	807,24 €
FP PROFILE INDUSTRIEL	kg	160,00	10,62 €	1 699,20 €
FP TOLE STRIEE EN ACIER 5.7	m2	2,00	373,52 €	747,03 €
SOUS-TOTAL				13 484,21 €
DIVERS & IMPREVUS				1 315,80 €

TOTAL TRAVAUX HORS TAXES	14 800,00 €
TVA : 20,00%	2 960,00 €
TOTAL TRAVAUX TTC	17 760,00 €

Les prix unitaires appliqués à ce devis estimatif sont établis aux conditions économiques du 1er janvier 2017 et sont valables jusqu'au 31 décembre 2017.

Montant à verser pour début des travaux : 14800,00 €
Solde payable dans les 30 jours suivant la date d'émission de la facture

Veuillez noter 'Lu et approuvé'
(Signature et cachet du client)

Le Chef du Service Maintenance
C. LAFON

Reçu au Contrôle de légalité le 02 juin 2017

DEVIS PREVISIONNEL

03/03/2017

SOCIETE DU CANAL DE PROVENCE
 ET D'AMENAGEMENT DE LA REGION PROVENCALE
 Le Tholonet - CS 70064 - 13182 Aix-en-Provence CEDEX 5
 Tél. 04 42 66 70 00 - Fax. 04 42 66 70 80 - www.canal-de-provence.com



Personne à rappeler :
 Service de la Maintenance
 M. ROUX (04.42.66.70.63)

METROPOLE**AIX - MARSEILLE PROVENCE**

AFFAIRE : RACCORDEMENT RESEAU ZAC D'EMPALLIERES
 Commune de ST VICTORET
 DN 200 - DN 150 - PT 2

DESIGNATION	UNITE	QUANTITE	PRIX UNITAIRE	TOTAL
DEPLACEMENT ENTREPRISE ZONE 1	forfait	2,00	141,72 €	283,44 €
RACCORDEMENT FO AMCI 200	unité	1,00	1 838,69 €	1 838,69 €
FP PIECES SPECIALES TUYAU FONTE DUCTILE 200	mètre	20,00	91,26 €	1 825,20 €
FP TUYAU FONTE DUCTILE 150	mètre	6,00	69,75 €	418,50 €
BUTEE BETON	m3	3,00	260,13 €	780,39 €
TERRASSEMENT ENG MECA < 20 m3	m3	10,00	32,64 €	326,40 €
DEBLAI OA CL A	m3	1,00	14,84 €	14,84 €
EQUIPE COMPLETE AVEC TRACTO	heure	6,00	153,78 €	922,68 €
ENSEMBLE SOUDEUR	heure	8,00	100,91 €	807,24 €
FP PROFILE INDUSTRIEL	kg	160,00	10,62 €	1 699,20 €
FP TOLE STRIEE EN ACIER 5.7	m2	2,00	373,52 €	747,03 €
PRIS EN CHARGE SCP				
FP RV OPERCULE REV DN 150 PMS 16	unité		742,14 €	
FP BAC COMPLETE CHAUSSEE	unité		203,09 €	
FP PIECES SPECIALES TUYAU FONTE DUCTILE 150	mètre		69,75 €	
SOUS-TOTAL				9 663,60 €
DIVERS & IMPREVUS				936,40 €
TOTAL TRAVAUX HORS TAXES				10 600,00 €
TVA : 20,00%				2 120,00 €
TOTAL TRAVAUX TTC				12 720,00 €

Les prix unitaires appliqués à ce devis estimatif sont établis aux conditions économiques du 1er janvier 2017 et sont valables jusqu'au 31 décembre 2017.

Montant à verser pour début des travaux : 10600,00 €
 Solde payable dans les 30 jours suivant la date d'émission de la facture

Veuillez noter 'Lu et approuvé'
 (Signature et cachet du client)

Le Chef du Service Maintenance
 C. LAFON

Reçu au Contrôle de légalité le 02 juin 2017

DEVIS PREVISIONNEL

03/03/2017

SOCIETE DU CANAL DE PROVENCE
ET D'AMENAGEMENT DE LA REGION PROVENCALE
Le Tholonet - CS 70064 - 13182 Aix-en-Provence CEDEX 5
Tel. 04 42 66 70 00 - Fax. 04 42 66 70 80 - www.canal-de-provence.com



Personne à rappeler :
Service de la Maintenance
M. ROUX (04.42.66.70.63)

METROPOLE
AIX - MARSEILLE PROVENCE

AFFAIRE : RACCORDEMENT RESEAU ZAC D'EMPALLIERES
Commune de ST VICTORET
DN 200 - DN 200 - PT 3

DESIGNATION	UNITE	QUANTITE	PRIX UNITAIRE	TOTAL
DEPLACEMENT ENTREPRISE ZONE 1	forfait	1,00	141,72 €	141,72 €
RACCORDEMENT FO AMCI 200	unité	1,00	1 838,69 €	1 838,69 €
FP PIECES SPECIALES TUYAU FONTE DUCTILE 200	mètre	10,00	91,26 €	912,60 €
FP TUYAU FONTE DUCTILE 200	mètre	6,00	91,26 €	547,56 €
BUTEE BETON	m3	1,00	260,13 €	260,13 €
TERRASSEMENT ENG MECA < 20 m3	m3	10,00	32,64 €	326,40 €
DEBLAI OA CL A	m3	1,00	14,84 €	14,84 €
EQUIPE COMPLETE AVEC TRACTO	heure	6,00	153,78 €	922,68 €
ENSEMBLE SOUDEUR	heure	4,00	100,91 €	403,62 €
FP PROFILE INDUSTRIEL	kg	80,00	10,62 €	849,60 €
FP TOLE STRIEE EN ACIER 5.7	m2	1,00	373,52 €	373,52 €
SOUS-TOTAL				6 591,35 €
DIVERS & IMPREVUS				508,65 €
TOTAL TRAVAUX HORS TAXES				7 100,00 €
TVA : 20,00%				1 420,00 €
TOTAL TRAVAUX TTC				8 520,00 €

Les prix unitaires appliqués à ce devis estimatif sont établis aux conditions économiques du 1er janvier 2017 et sont valables jusqu'au 31 décembre 2017.

Montant à verser pour début des travaux : 7100,00 €
Solde payable dans les 30 jours suivant la date d'émission de la facture

Veuillez noter 'Lu et approuvé'
(Signature et cachet du client)

Le Chef du Service Maintenance
C. LAFON

Reçu au Contrôle de légalité le 02 juin 2017

DEVIS PREVISIONNEL

03/03/2017

SOCIETE DU CANAL DE PROVENCE
ET D'AMENAGEMENT DE LA REGION PROVENCALE
Le Tholonet - CS 70064 - 13182 Aix-en-Provence CEDEX 5
Tel. 04 42 66 70 00 - Fax. 04 42 66 70 80 - www.canal-de-provence.com



Personne à rappeler :
Service de la Maintenance
M. ROUX (04.42.66.70.63)

METROPOLE
AIX - MARSEILLE PROVENCE

AFFAIRE : RACCORDEMENT RESEAU ZAC D'EMPALLIERES
Commune de ST VICTORET
DN 300 - DN 200 - PT 4

DESIGNATION	UNITE	QUANTITE	PRIX UNITAIRE	TOTAL
DEPLACEMENT ENTREPRISE ZONE 1	forfait	1,00	141,72 €	141,72 €
RACCORDEMENT FO AMCI 200	unité	1,00	1 838,69 €	1 838,69 €
FP PIECES SPECIALES TUYAU FONTE DUCTILE 200	mètre	20,00	91,26 €	1 825,20 €
FP TUYAU FONTE DUCTILE 200	mètre	6,00	91,26 €	547,56 €
BUTEE BETON	m3	1,00	260,13 €	260,13 €
TERRASSEMENT ENG MECA < 20 m3	m3	10,00	32,64 €	326,40 €
DEBLAI OA CL A	m3	1,00	14,84 €	14,84 €
EQUIPE COMPLETE AVEC TRACTO	heure	6,00	153,78 €	922,68 €
ENSEMBLE SOUDEUR	heure	4,00	100,91 €	403,62 €
FP PROFILE INDUSTRIEL	kg	80,00	10,62 €	849,60 €
FP TOLE STRIEE EN ACIER 5.7	m2	1,00	373,52 €	373,52 €
SOUS-TOTAL				7 503,95 €
DIVERS & IMPREVUS				796,05 €

TOTAL TRAVAUX HORS TAXES	8 300,00 €
TVA : 20,00%	1 660,00 €
TOTAL TRAVAUX TTC	9 960,00 €

Les prix unitaires appliqués à ce devis estimatif sont établis aux conditions économiques du 1er janvier 2017 et sont valables jusqu'au 31 décembre 2017.

Montant à verser pour début des travaux : 8300,00 €
Solde payable dans les 30 jours suivant la date d'émission de la facture

Veuillez noter 'Lu et approuvé'
(Signature et cachet du client)

Le Chef du Service Maintenance
C. LAFON

Reçu au Contrôle de légalité le 02 juin 2017