

Propriété : Mme VOLPOET Martine

METROPOLE AIX-MARSEILLE PROVENCE

SOCIETE EAU DE MARSEILLE METROPOLE
DELEGATAIRE DU SERVICE PUBLIC DE L'EAU

Superficie de terrain soumise
À servitude définitive : 270 m²
Constitution Gratuite

PROCES-VERBAL DE CONSTITUTION DE SERVITUDE

ENTRE LES SOUSSIGNES :

La Métropole Aix-Marseille Provence (MAMP),

représentée par son Président Monsieur Jean-Claude Gaudin, agissant pour le compte de ladite métropole, en vertu de l'article 42 de la loi n°2014-58 du 27 janvier 2014 de modernisation de l'action publique territoriale et d'affirmation des métropoles, décret n°2015-1085 du 28 août 2015 relatif à la création de la métropole d'Aix-Marseille-Provence,
Dont le siège est 58 Boulevard Charles Livon, Immeuble le Pharo, 13007 Marseille

Ci-après dénommée Le Cessionnaire

Et

La SOCIETE EAU DE MARSEILLE METROPOLE (SEMM), dont le siège social est à MARSEILLE (13006), 25 rue Edouard Delanglade, représentée par **Madame Marie-France BARBIER, Directrice Générale,** agissant en qualité de déléguataire du Service de l'Eau de la MAMP

Ci-après dénommée Le Déléguataire

Et

Madame VOLPOET Martine, domiciliée et demeurant, 170 Chemin de la Bergerie à ENSUES LA REDONNE (13820),

Ci-après dénommée Le Cédant

IL A ETE EXPOSE CE QUI SUIT :

Madame VOLPOET Martine déclare être propriétaire, sur la Commune d'ENSUES LA REDONNE, membre de la MAMP, des parcelles cadastrées section AH numéros 81 et 85, situées Impasse de la Source 13820 ENSUES LA REDONNE et autoriser la régularisation, de la servitude liée à la présence dans la propriété, d'une conduite d'eau potable selon le plan joint en annexe.

A cet effet, Madame VOLPOET Martine consent à la METROPOLE AIX-MARSEILLE PROVENCE (MAMP) et à la SOCIETE EAU DE MARSEILLE METROPOLE (SEMM), son délégataire :

- Une servitude définitive de tréfonds qui s'exercera :
Sur une longueur de 90 m
Sur une largeur de 3,00 m
Soit une superficie de 270 m²
(Deux Cent Soixante et Dix mètres carrés)

La servitude définitive de passage de ladite canalisation comporte :

1. Pour le cessionnaire et son délégataire, un droit d'accès permanent à la bande de terrain grevée de la servitude pour la surveillance et l'entretien de la conduite d'eau potable.
2. Pour le cédant ou ses ayants droit, l'interdiction :
 - d'élever toute construction à moins de 1,50 m de part et d'autre de la canalisation, si ce n'est des murs de clôture avec les voies publiques ou privées ou avec les propriétés voisines. Ces clôtures, si elles n'existent déjà, devront être établies suivant les usages locaux de façon qu'elles n'apportent aucune dépense anormale dans le cas où leur démolition et reconstruction devraient être envisagées pour la réparation et l'entretien des conduites.

De même, le cédant ou ses ayants droit ne pourront planter aucun arbre de plus de deux mètres de hauteur à moins de 1,50 m de part et d'autre de l'axe de la conduite. Toutefois, les arbres qui existent et sont à une distance moindre que celle indiquée ci-dessus resteront, jusqu'à leur mort, la propriété du cédant ou de ses ayants droit, si leur arrachage n'est pas nécessité par les travaux. La Métropole Aix-Marseille Provence et le Service des Eaux auront le droit de couper toutes racines rencontrées dans les fouilles, sans pouvoir être recherché pour cela en quoi que ce soit.

- de modifier, sans l'accord du cessionnaire ou de son délégataire, le niveau du terrain dans les limites de l'emprise de la servitude, tel qu'il apparaît à l'issue des travaux de pose de la canalisation.
- de pratiquer tous actes, manoeuvres ou travaux quelconques pouvant entraîner des détériorations de la canalisation ou de ses ouvrages accessoires, ou apporter des troubles dans leur bon fonctionnement.

Cette servitude définitive comporte :

- la faculté, pour le cessionnaire ou de son délégataire, d'utiliser en tout temps le terrain, objet de ce droit, pour les besoins des travaux de premier établissement et des travaux de réparation. Le préjudice pouvant résulter de l'exercice de ce droit sera déterminé amiablement, à partir d'un état des lieux dressé avant et après travaux, et l'indemnité correspondante versée à qui il appartiendra.

A défaut d'entente amiable, cette indemnité sera fixée par le Tribunal Administratif compétent.

Je soussignée, Madame VOLPOET Martine, déclare :

- Accepter le présent procès-verbal dans toute sa teneur.

- S'engager à faire figurer les présents accords dans tous actes de vente, constitution de servitude ou de toute nature, portant atteinte à mon droit de propriété, que je pourrais être appelée à signer ultérieurement à ce jour.
- D'ores et déjà, obliger tous mes ayants droit, cessionnaires, successeurs, fussent-ils mineurs ou autrement incapables, à observer les clauses de la présente convention.
- S'engager, en outre, à signer l'acte authentique qui sera établi par le Notaire de la Métropole Aix-Marseille Provence.

A _____, le

Madame VOLPOET Martine

La METROPOLE AIX-MARSEILLE PROVENCE, représentée par son Président Monsieur Jean-Claude GAUDIN, estime qu'il y a lieu d'approuver le présent procès-verbal de servitude.

A Marseille, le

La Métropole Aix-Marseille Provence
représentée par Monsieur Jean-Claude GAUDIN

La SOCIETE EAU DE MARSEILLE METROPOLE représentée par Madame Marie-France BARBIER en sa qualité de Directrice Générale, estime qu'il y a lieu d'approuver le présent procès-verbal de servitude.

A Marseille, le

La Société Eau de Marseille Métropole représentée par Madame Marie-France BARBIER

Département :
BOUCHES DU RHONE

Commune :
ENSUES-LA-REDONNE

Section : AH
Feuille : 000 AH 01

Échelle d'origine : 1/1000
Échelle d'édition : 1/650

Date d'édition : 27/10/2015
(fuseau horaire de Paris)

Coordonnées en projection : RGF93CC44
©2014 Ministère des Finances et des
Comptes publics

DIRECTION GÉNÉRALE DES FINANCES PUBLIQUES

EXTRAIT DU PLAN CADASTRAL



SOCIÉTÉ EAU DE MARSEILLE MÉTROPOLÉ

Propriétaire : VOLPOET

Affaire : 16-549

Adresse : Impasse de la Source – Ensues La Redonne

Consistance des travaux : Pose de 90


ml de conduite en PEHDØ63 avec le renouvellement
des branchements existants en partie privée.

Parcelles impactées : AH85 et AH81

Le plan visualisé sur cet extrait est géré
par le centre des impôts foncier suivant :
AIX EN PROVENCE 2
Hôtel des Impôts foncier 10, Avenue de la
Cible 13626
13626 AIX-EN-PROVENCE Cedex 1
tél 04 42 37 54 26 -fax 04 42 37 54 77
cdif aix-en-provence-
2@dgfip.finances.gouv.fr

Cet extrait de plan vous est délivré par :

cadastre.gouv.fr

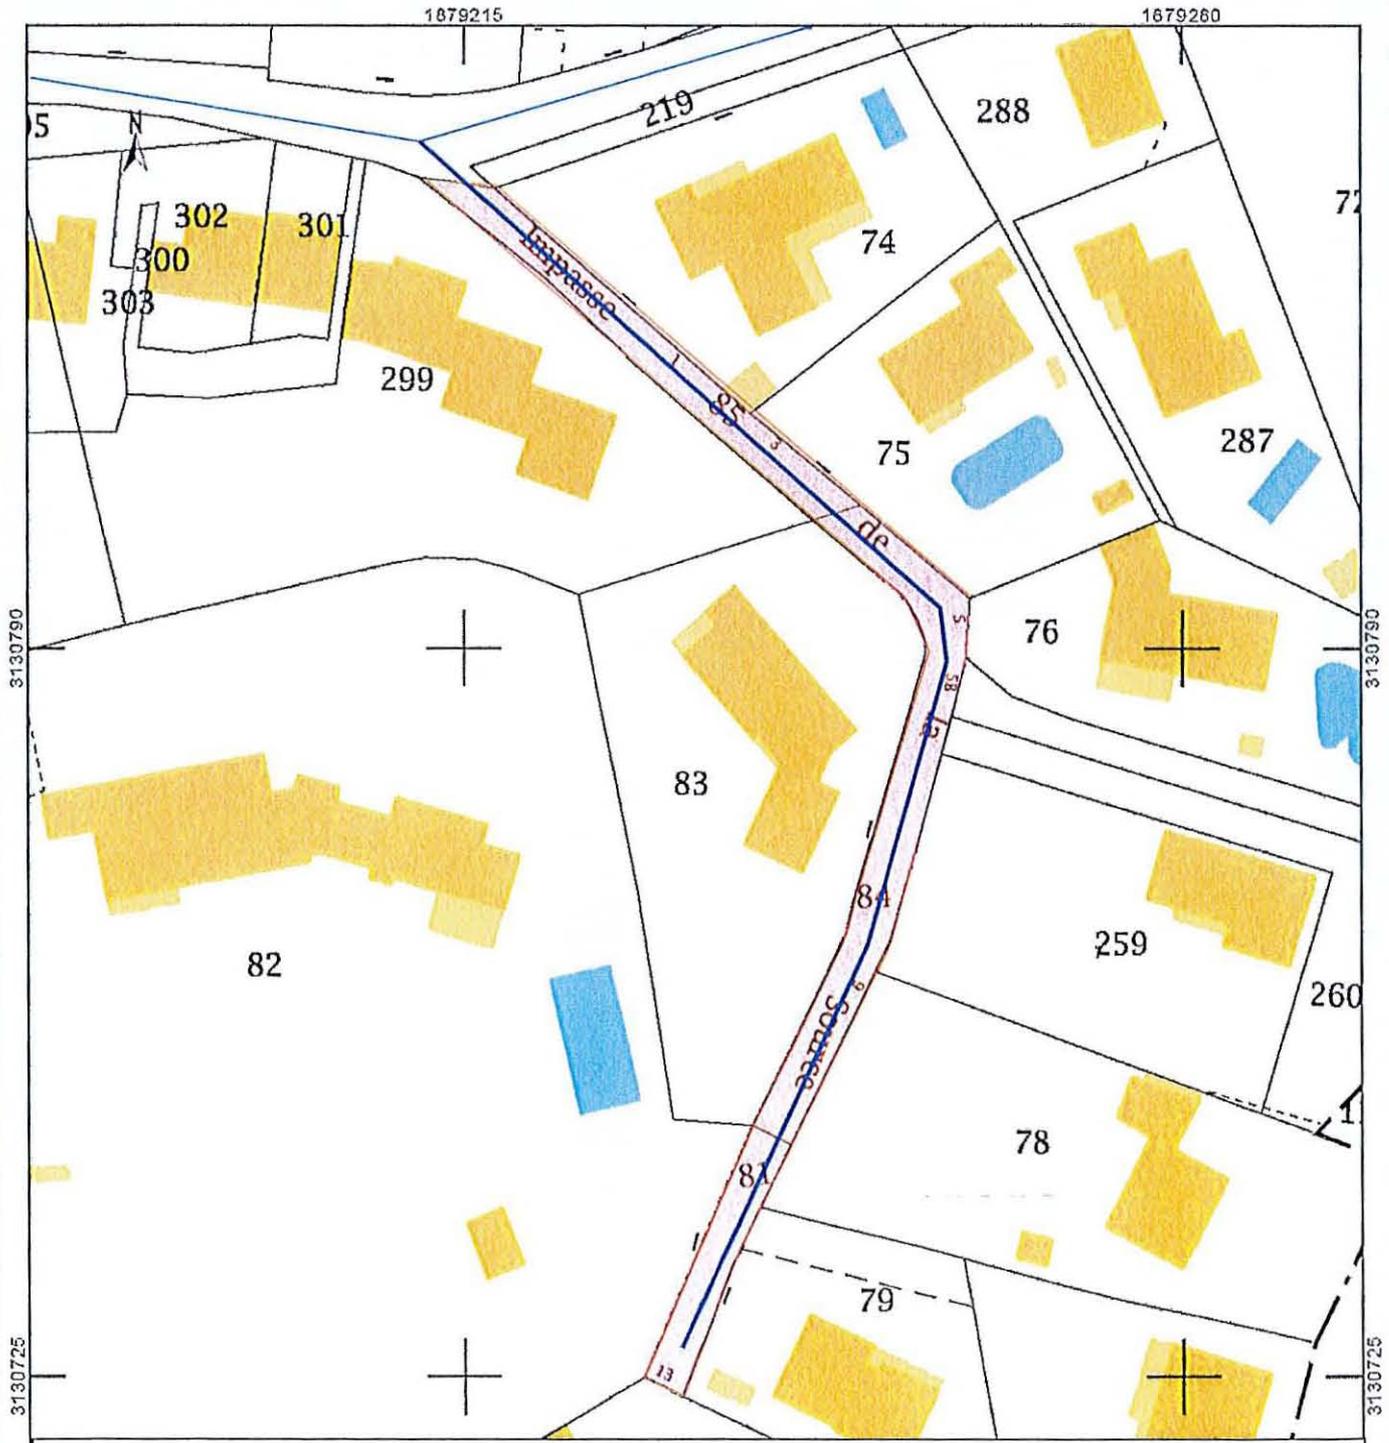

Le cessionnaire :

Le délégataire :

Le(s) cédant(s) :