

CONVENTION DE SERVITUDES

SOCIETE DU CANAL DE PROVENCE ET D'AMENAGEMENT DE LA REGION PROVENÇALE

Le Tholonet - CS 70064 - 13182 Aix-en-Provence CEDEX 5
Tél. 04 42 66 70 00 - Fax. 04 42 66 70 80 - www.canal-de-provence.com



SERVICE MAITRISE D'OUVRAGE

Suivi par :

Dossier n° 20395 - 001 Secteur : LES PENNES MIRABEAU - REBUTY

Je, soussignée

La METROPOLE AIX MARSEILLE PROVENCE, Etablissement Public de coopération Intercommunale dont le siège social est situé 58, bd Charles Livon – Le Pharo – 13007 Marseille, identifiée au SIREN sous le numéro 200 054 807, représentée par son Président Monsieur Jean Claude GAUDIN,

Habilité par.....

Et à l'effet des présentes par décision

Propriétaire de l'immeuble identifié au tableau ci-dessous

COMMUNE	DESIGNATION CADASTRALE				
	Section	N°	Lieu-dit	Longueur (ml)	
LES PENNES MIRABEAU	CI	0087	REBUTY – LE CLOS DE LA LOGE	150	Tracé jaune sur le plan ci-joint.

Et dénommé ci-après « la Métropole ».

Après avoir pris connaissance du tracé projeté de la protection cathodique de Rebuty, consent et s'oblige à supporter l'implantation dans le sous-sol des parcelles désignées ci-dessus, d'un tronçon de l'ouvrage précité.

- I. Cette servitude de réseau souterrain et de passage, dont l'emplacement est indiqué sur le plan parcellaire déposé au siège de la Société du Canal de Provence (SCP), auquel les parties déclarent se référer expressément, s'étendra sur une bande de trois mètres de largeur et donnera droit, au profit de la SCP :
 - a) d'établir, dans cette bande une protection cathodique à au moins un mètre de profondeur et les accessoires liés au réseau ;
 - b) d'une façon générale, de pénétrer et d'exécuter tous travaux nécessaires sur lesdites parcelles pour la construction, l'exploitation, la surveillance, l'entretien, la réparation, l'enlèvement de tout ou partie des anodes et des ouvrages accessoires ;
 - c) de procéder aux abattages nécessaires ou désouchages des arbres ou arbustes, nécessités pour l'exécution ou l'entretien des ouvrages ;
 - d) d'occuper temporairement, pour l'exécution des travaux de pose des ouvrages et la réalisation des fouilles éventuellement prescrites par arrêté préfectoral en matière d'archéologie, une bande de terrain supplémentaire de cinq mètres de largeur.

- II. En contrepartie de l'exécution des obligations résultant de la présente convention et sans préjudice, éventuellement, des indemnités prévues à l'article IV, alinéa b ci-dessous, la SCP versera à la Métropole, par l'intermédiaire de son notaire, pour règlement définitif de tout préjudice pouvant résulter des servitudes définies plus haut, une indemnité forfaitaire et unique de **360 € (TROIS CENT SOIXANTE EUROS)**, correspondant aux sujétions résultant du droit cédé.

TSVP →

Reçu au Contrôle de légalité le 06 novembre 2017

- III. La Métropole conserve la pleine propriété du terrain occupé par la ou les anodes, dans les conditions qui précèdent. Il pourra cultiver normalement l'emprise de la servitude et, si ce n'est à l'aplomb même des anodes, procéder à la plantation de vigne ainsi qu'à celle d'arbres fruitiers à faible densité et développement moyen, étant cependant exclue toute plantation ou construction qui soit de nature à empêcher l'entretien et la réparation des canalisations.

Elle s'engage :

- a) à permettre l'établissement, en limite des parcelles cadastrales, des poteaux, ou repères délimitant la servitude et indiquant l'emplacement de la canalisation ou des ouvrages accessoires.
- b) à s'abstenir de tout acte de nature à nuire au bon fonctionnement, à l'entretien et à la conservation des ouvrages,
- c) à signer l'acte authentique réitérant la présente constitution de servitude. Cet acte sera établi aux frais de la SCP par le notaire qu'elle désignera à cet effet.
- d) en cas de vente ou d'échange de l'une ou plusieurs parcelles considérées, à dénoncer à l'acquéreur ou au coéchangiste les servitudes dont elles sont grevées par la présente convention, en obligeant expressément ledit acquéreur ou coéchangiste à les respecter en ses lieu et place.

- IV. La SCP s'engage :

- a) À remblayer et à régaler les terrains à la suite des travaux de pose des canalisations ou d'ouvrage et des travaux éventuels de réparation, étant formellement indiqué qu'une fois ces travaux terminés, le propriétaire aura la libre disposition de la bande de terrain susvisée sur laquelle la culture pourra être normalement effectuée, sous réserve de ce qui est stipulé ci-dessus, article III b,
- b) À indemniser, soit le propriétaire s'il exploite lui-même, soit le locataire ou l'exploitant et le propriétaire sur la base du contrat qui les lie, des dommages pouvant être causés au terrain, aux cultures et, le cas échéant, aux bois et taillis traversés, lors de l'exécution des travaux d'équipement ou d'entretien.

- V. La SCP aura la pleine et entière jouissance du droit cédé à partir de ce jour, lequel est transmissible à la collectivité publique concédante, aux mêmes conditions, conformément à l'article 6 du cahier général de la concession, comme à tous les ayant droit éventuels de la SCP.

- VI. La Métropole soussignée déclare que les parcelles figurant au tableau ci-dessus lui appartiennent en toute propriété

Elle déclare, en outre, qu'elles sont ou ne sont pas ¹ libres de toute servitude et qu'elles sont ou ne sont pas ¹ grevées d'une ou plusieurs ¹ inscriptions hypothécaires.

Elle donne tous pouvoirs au porteur des présentes à l'effet d'en déposer un exemplaire au rang des minutes du notaire ci-dessous désigné avec reconnaissance d'écriture et de signature afin de procéder aux formalités de publicité foncière.

Fait àLe.....

(Faire précéder la signature de la mention manuscrite « Lu et approuvé »)

Pour la Société du Canal de Provence et d'aménagement de la région provençale (SCP)

Pour la Métropole Aix Marseille Provence


¹ Rayer la mention inutile



PROTECTION CATHODIQUE DE REBUTY

Section C1, Parcelle 0087, Commune 13170 Les Pennes Mirabeau, Lieu dit Rébuty Clos de la loge. Longueur totale de la tranchée : 150 m.

Echelle: 1/1000

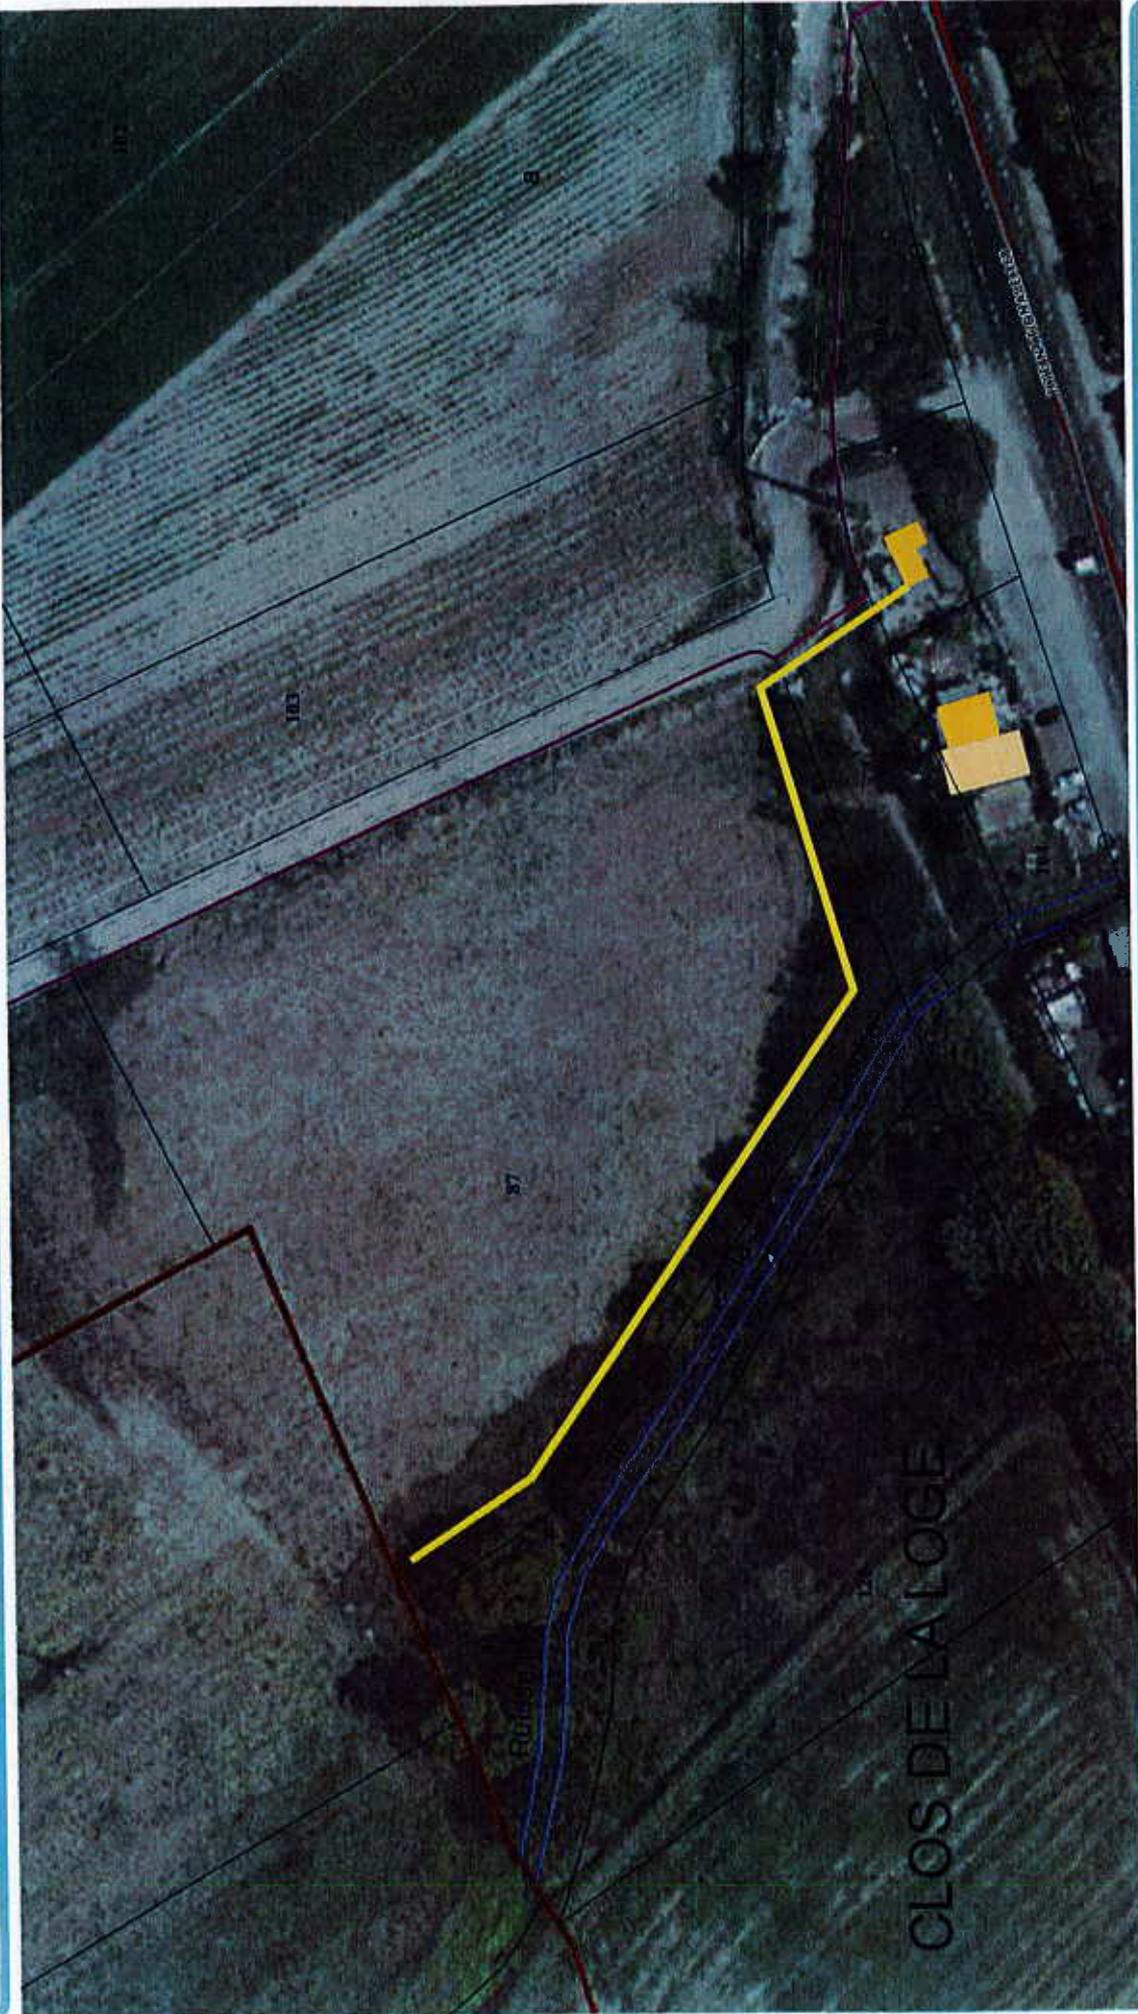

Le positionnement des réseaux SCP indiqué sur ce plan est indicatif, avec une précision de classe B. Lors d'une DT ou d'une DICT, il doit être précisé par un pré-repérage réalisé par la SCP, à la demande et à titre gracieux. Avant tous travaux à proximité, des sondages, à la charge du demandeur sont effectués en présence d'un agent SCP. Toute modification unilatérale de ce document est strictement interdite et ne sera en aucun cas opposable à la SCP.
BD CARTO®, BD ORTHO® - © IGN 2008