

VILLE D'ISTRES

REVALORISATION DU PORT DES HEURES CLAIRES

Surface d'emprise complémentaire du DPM a transférer 28855 m²



21 Décembre 2017


Echelle 1/1250

VILLE D'ISTRES

REVALORISATION DU PORT DES HEURES CLAIRES

Surface d'emprise actuelle transférée * 29863 m²

* Surface du DPM mise à disposition par l'Etat

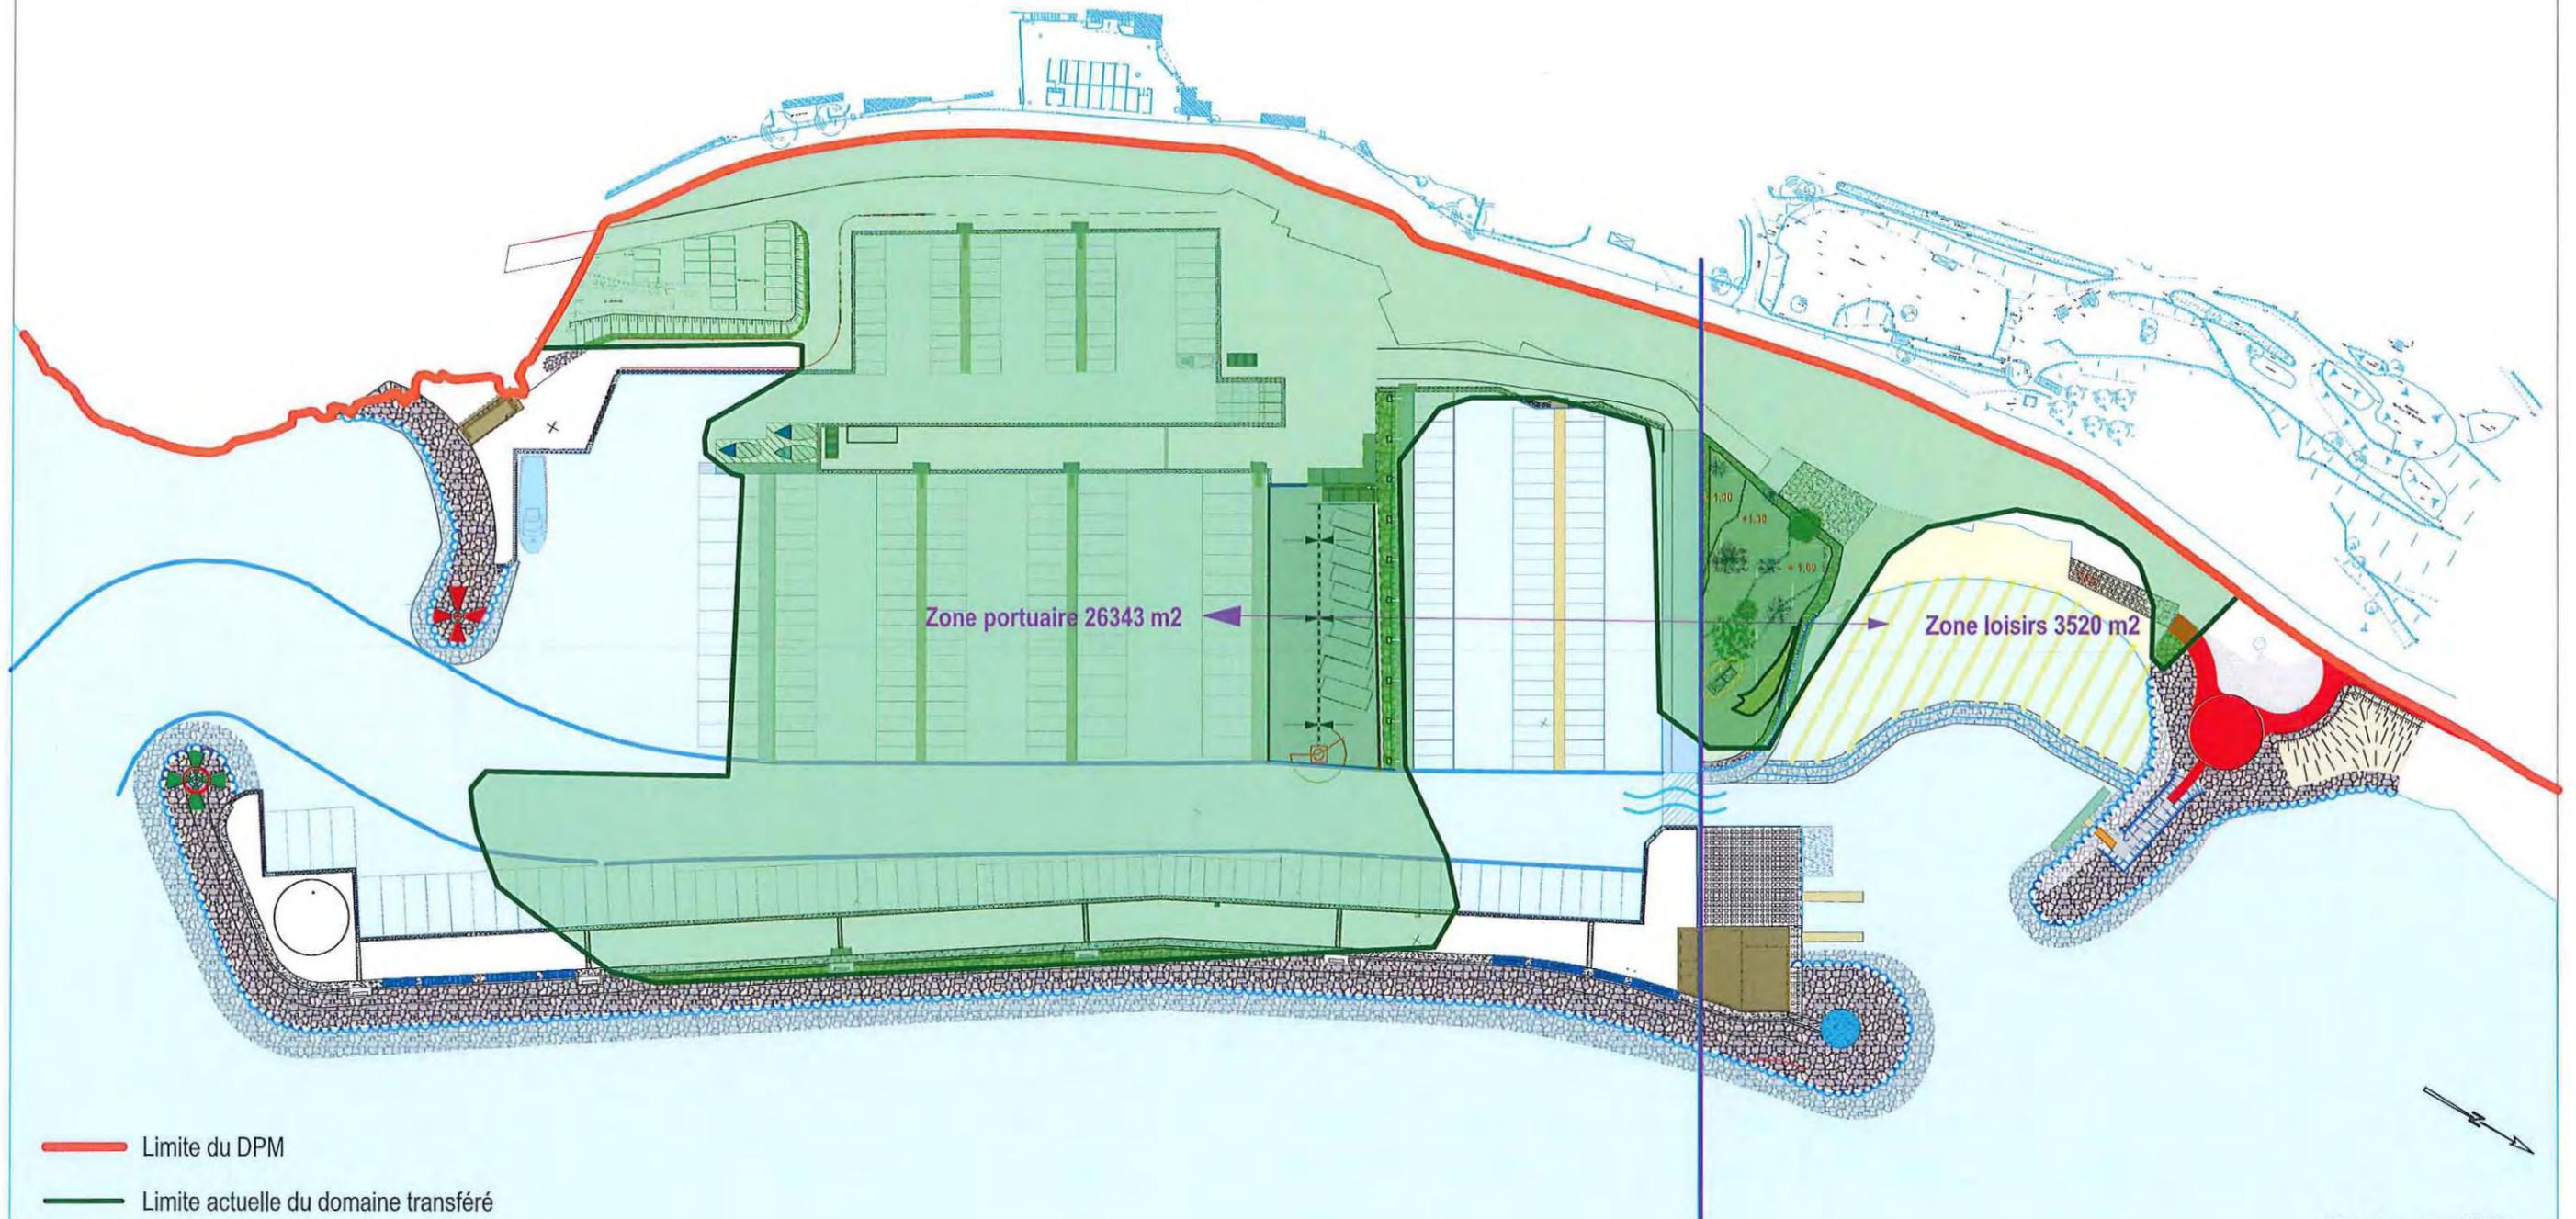


21 Décembre 2017

Echelle 1/1250

VILLE D'ISTRES

REVALORISATION DU PORT DES HEURES CLAIRES

Surface d'emprise globale du projet sur le DPM 58718 m²

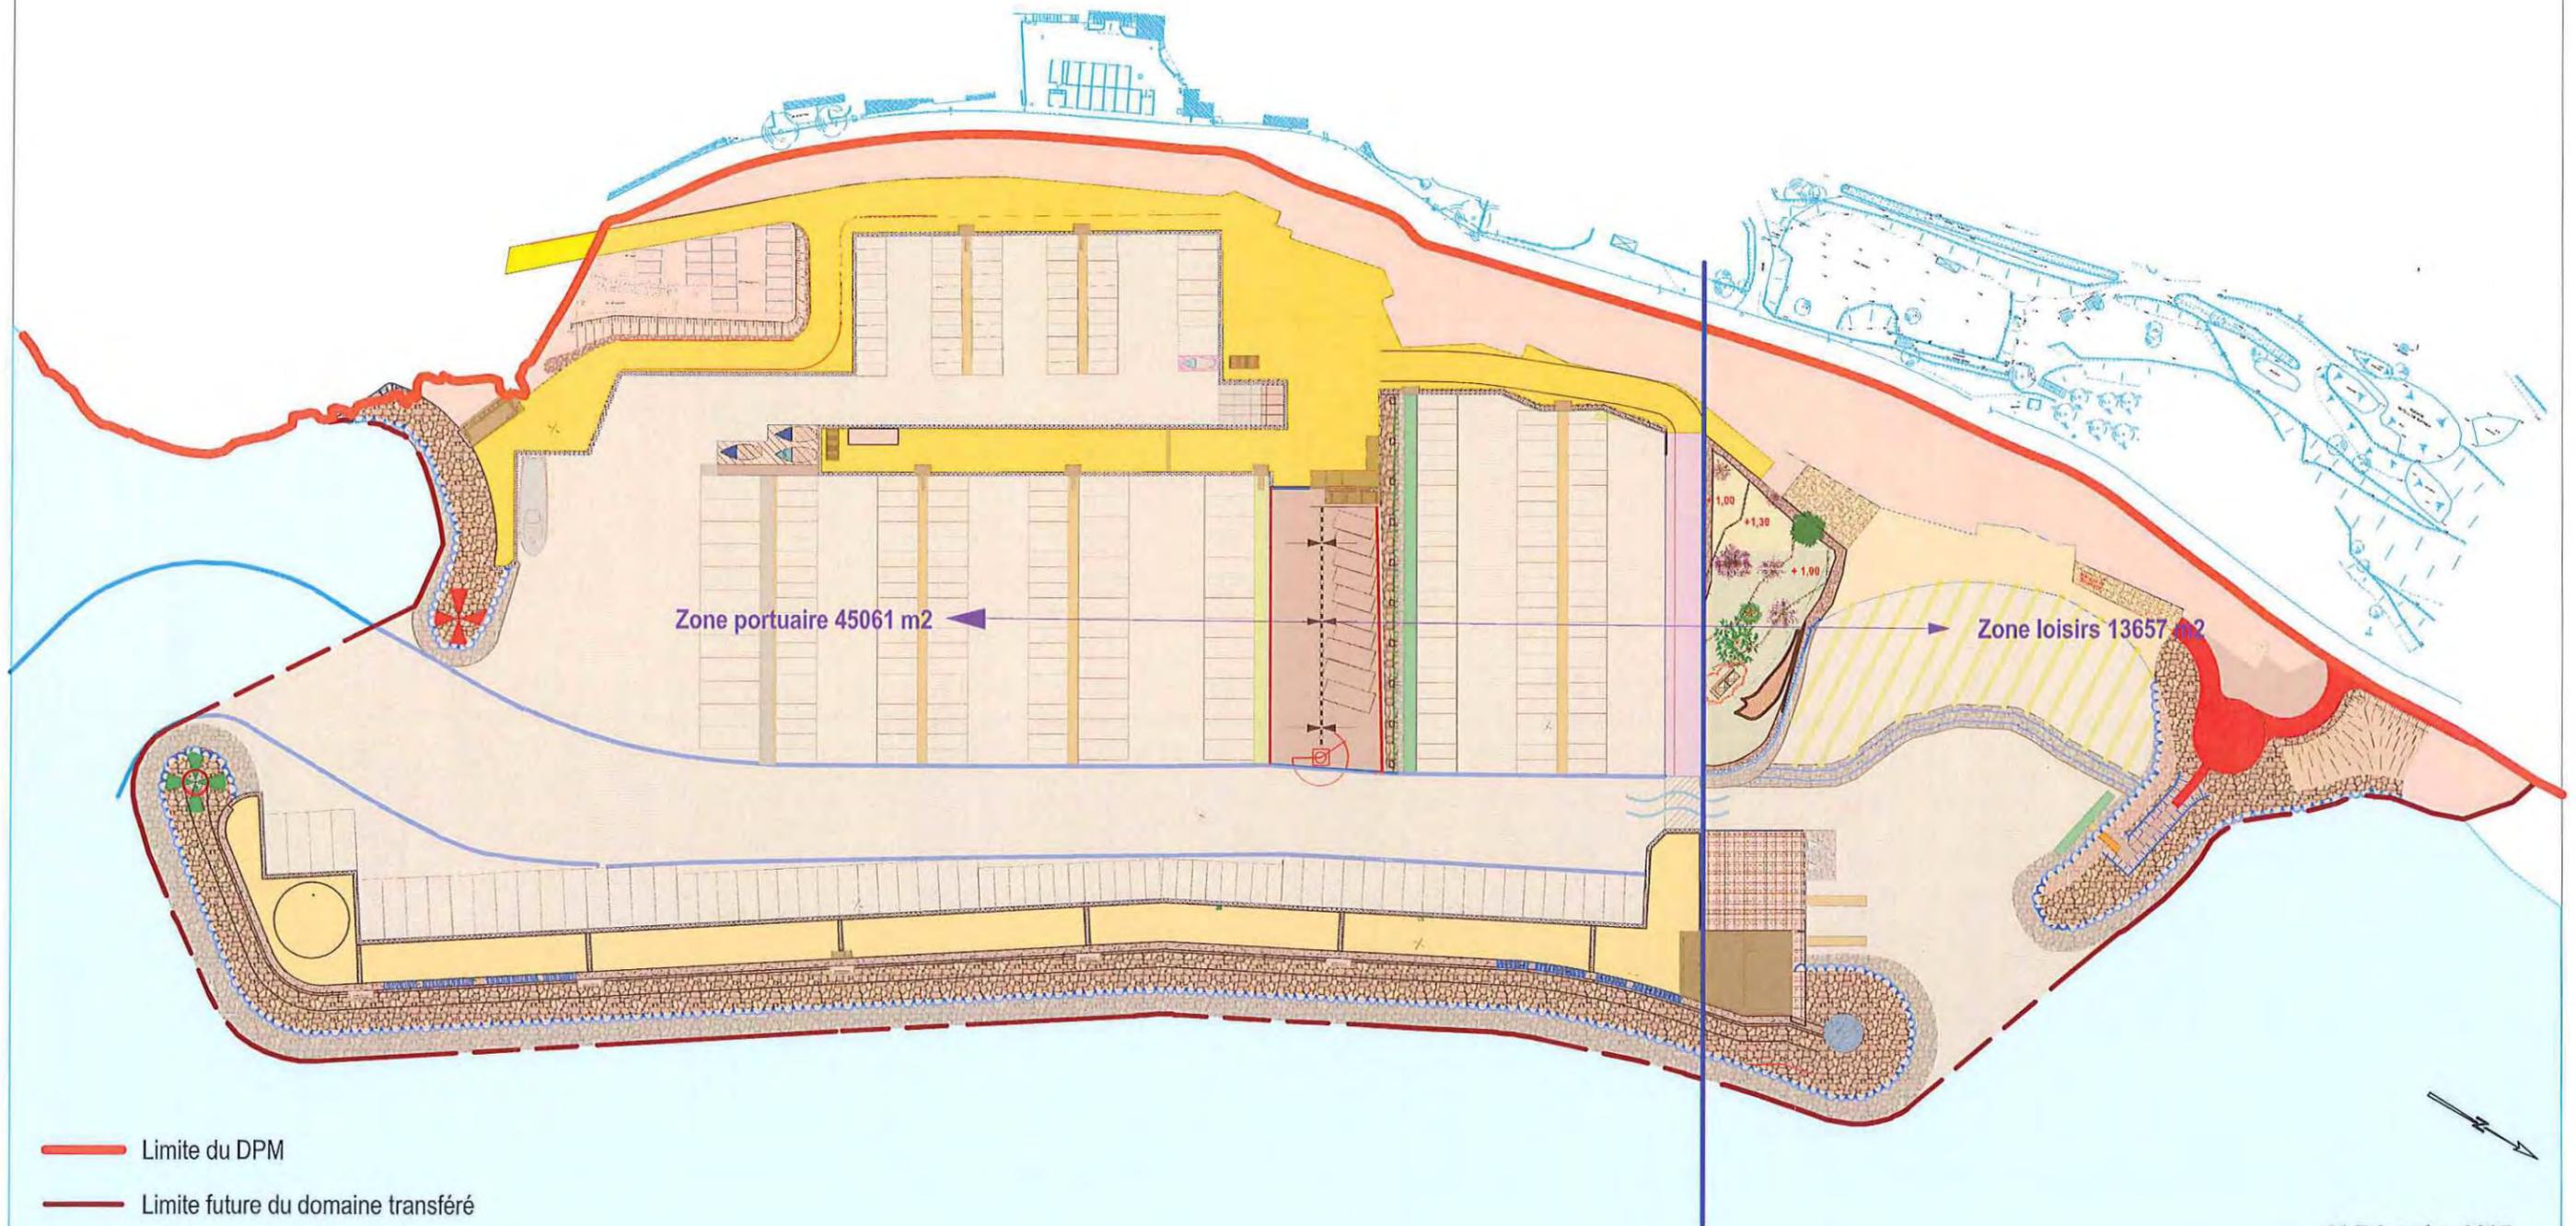

21 Décembre 2017

Echelle 1/1250