

CARTOGRAPHIE DES ZONAGES DE DPU (DROIT DE PREEMPTION URBAIN) SUR AURONS

Informations complémentaires :

Direction - Service - Territoire : DINSI - DSIG - CT 3
Publié le : 16/05/2018


Type de DPU : DPU

Bénéficiaire : MAMP
Statut : Projet

Numéro de DPU :

Numéro de Délibération :

Dated e Délibération : 23 Mai 2018

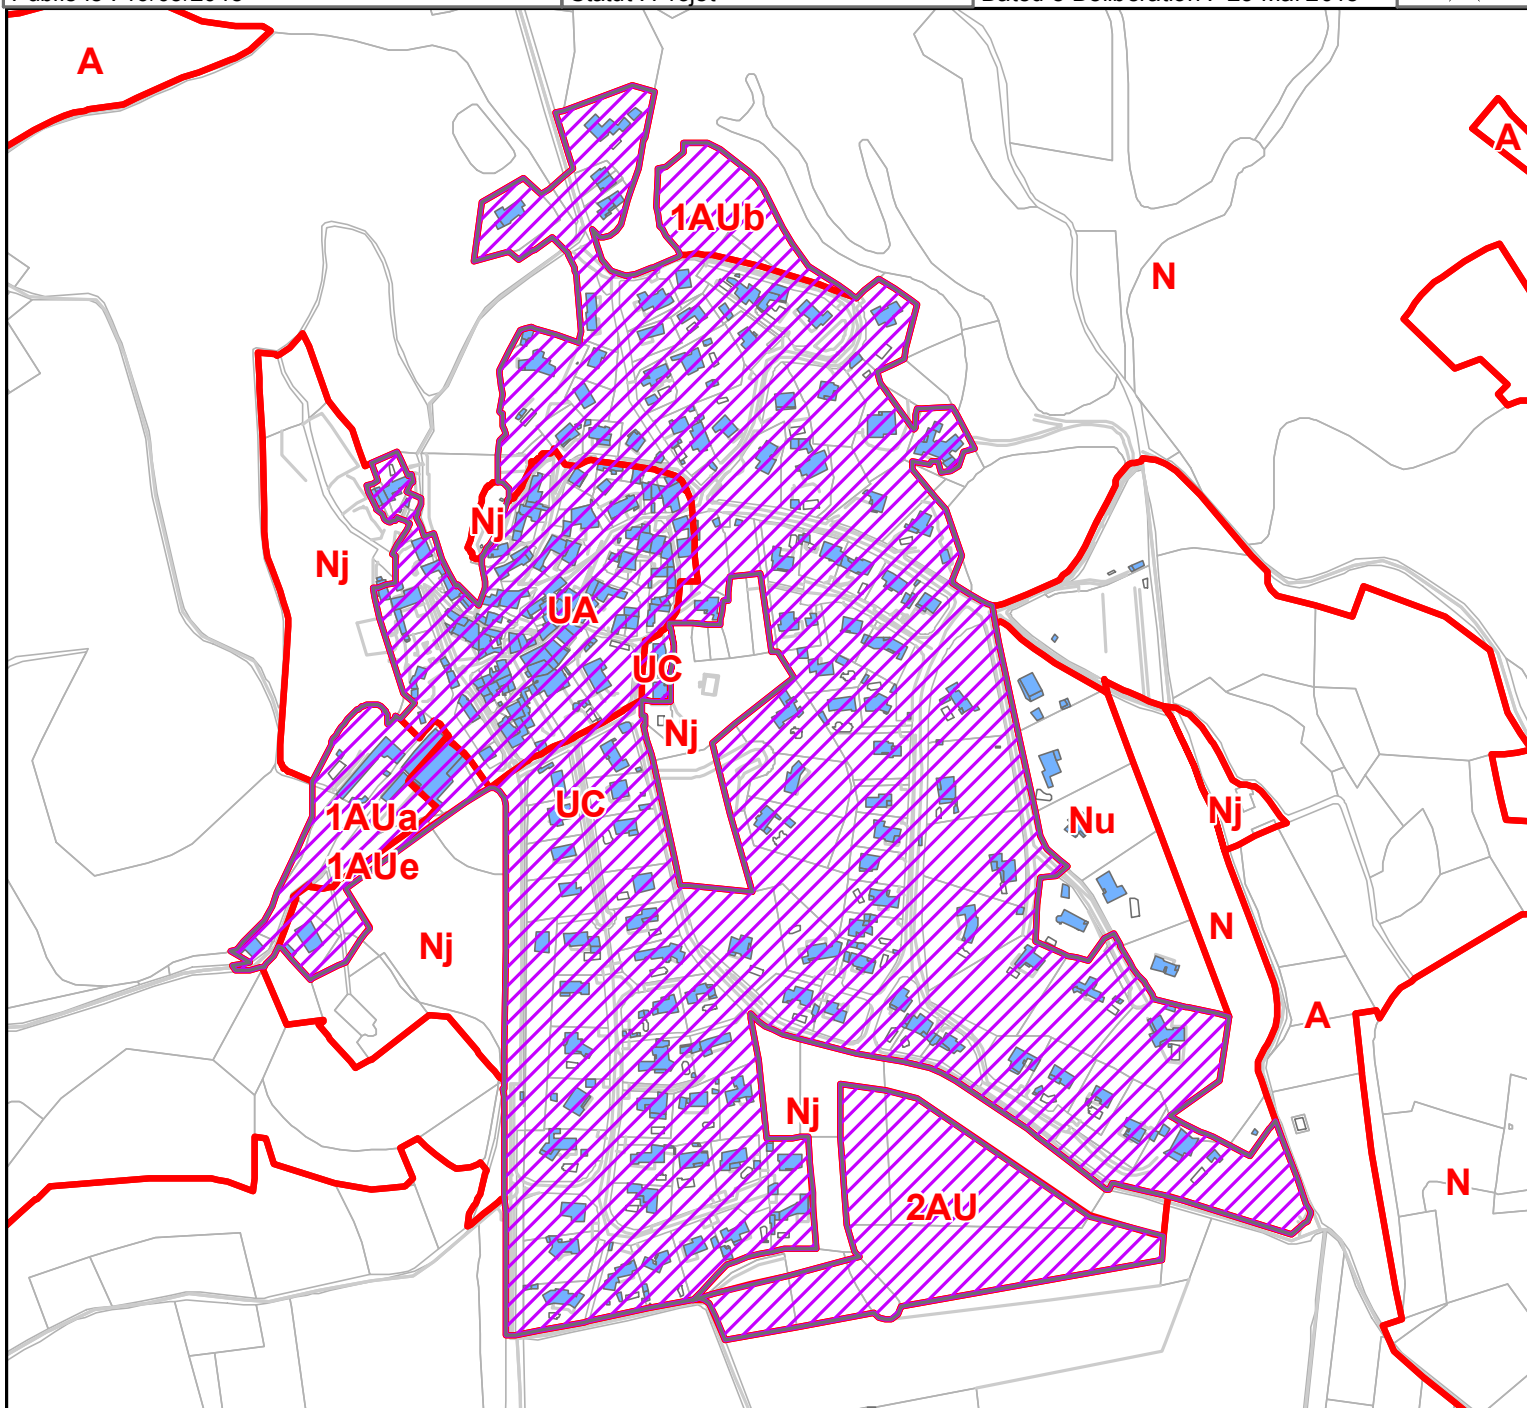

légende :

échelle : 1/5 000

DPU (CT 3)

Type de DPU, Bénéficiaire

 DPU, MAMP

 Zonage PLU (30/11/2017)

 bati

 parcelle