


9, rue Jean Roque 13001

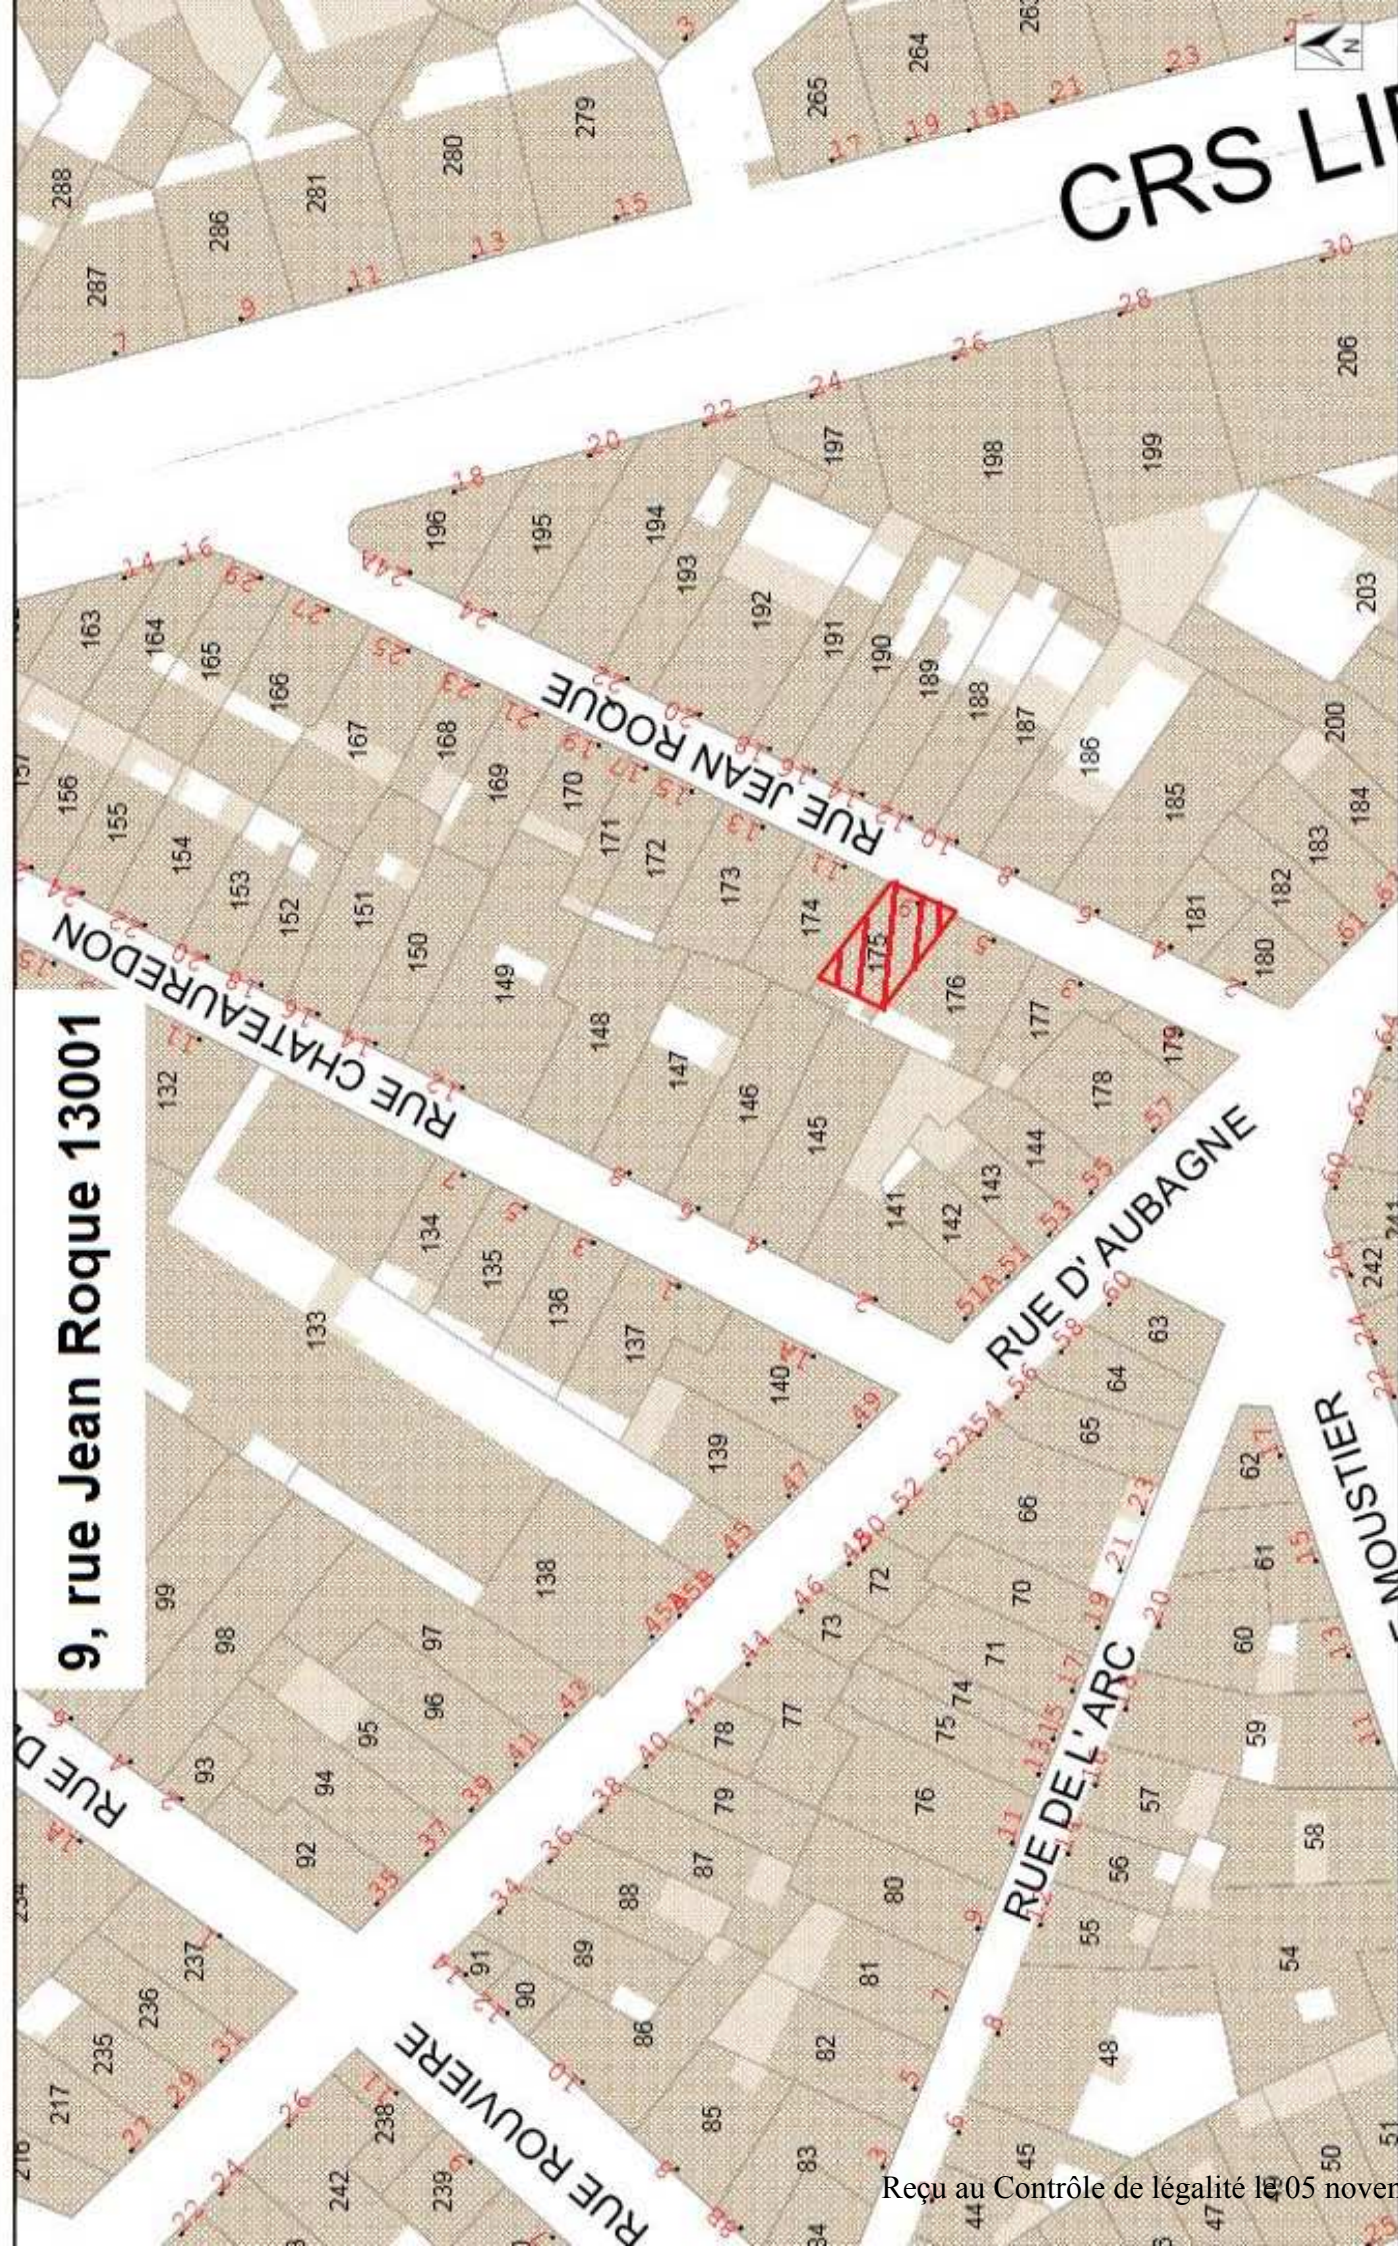

Parcelle concernée par le projet de DUP

MÉTROPOLITAIN
D'AUVERGNE
RÉGION
PARIS-SEINE-LOIRE

Reçu au Contrôle de légalité le 05 novembre 2018

25/06/2018

Données issues du S/G communal