

Date : 12 janvier 2018
Commune de FOS SUR MER

DOSSIER DE CONVENTIONS :
Convention CS06 + armoire

Réseau :
HTA

Métropole d'Aix Marseille Provence
58 Boulevard Charles Livon
13007 Marseille

Parcelle : BD
Section : 46
N° d'affaire ENEDIS : DC25/000492
N° d'affaire interne : 83171352

Ce dossier contient les éléments suivants :

- | | |
|-----------------------|--------|
| - Plan de situation | page 2 |
| - Plan Cadastral | page 3 |
| - Relevé de propriété | page 4 |
| - Plan de projet | page 5 |

- ❖ Parapher chaque page du présent dossier, signer et dater la dernière page avec la mention " Lu et approuvé "précédant la signature.
- ❖ Parapher chaque page de la Convention jointe, dater et signer la dernière page avec la mention " Lu et approuvé "précédant la signature.
- ❖ Renseigner et signer la Fiche de propriété jointe.

SE2T ENGINEERING

260 Rue corporandy
83210 La Farlede
TEL : 04.22.14.05.50
E-mail : contact@se2t.fr




TORRES

Avenue camille pelletan-BP 16
13320 La Mede
TEL : 04.42.81.29.70
E-mail : direction@sarl-torres.com

TORRES

Parapher :

Plan de Situation

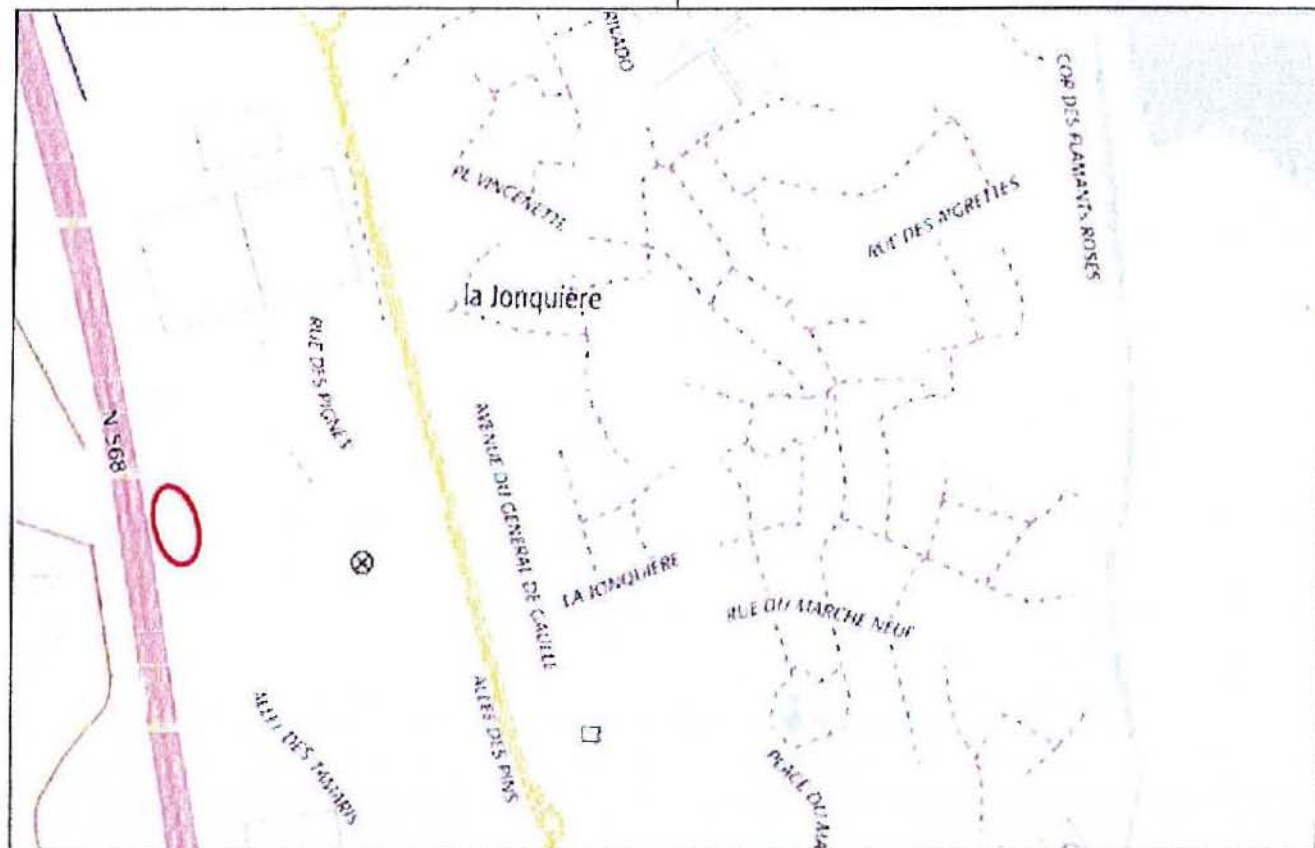

 Zone de Travaux

Parapher :

ENEDIS AIX EN PROVENCE
445 Rue andre ampere
13080 Aix en Provence
PLAN CADASTRAL

Département :
BOUCHES DU RHONE

Commune :
FOS-SUR-MER

Section : BD
Feuille : 009 BD 01

Echelle d'origine : 1/1000
Echelle d'édition : 1/2000

Date d'édition : 12/01/2010
(Niveau haute de Paris)

Coordonnées en projection : RGF93CD44
©2017 Ministère de l'Action et des
Comptes publics


DIRECTION GÉNÉRALE DES FINANCES PUBLIQUES

EXTRAIT DU PLAN CADASTRAL

Le plan visualisé sur cet extrait est géré
par le centre des impôts foncier suivant :
AIX EN PROVENCE 2
Hôtel des Impôts foncier 10, Avenue de la
Cible 13020
13020 AIX-EN-PROVENCE Cedex 1
tél. 04 42 37 54 26 - fax 04 42 37 54 77
cdif.aix-en-provence-
2@dgfip.finances.gouv.fr

Cet extrait de plan vous est délivré par :

cadastre.gouv.fr

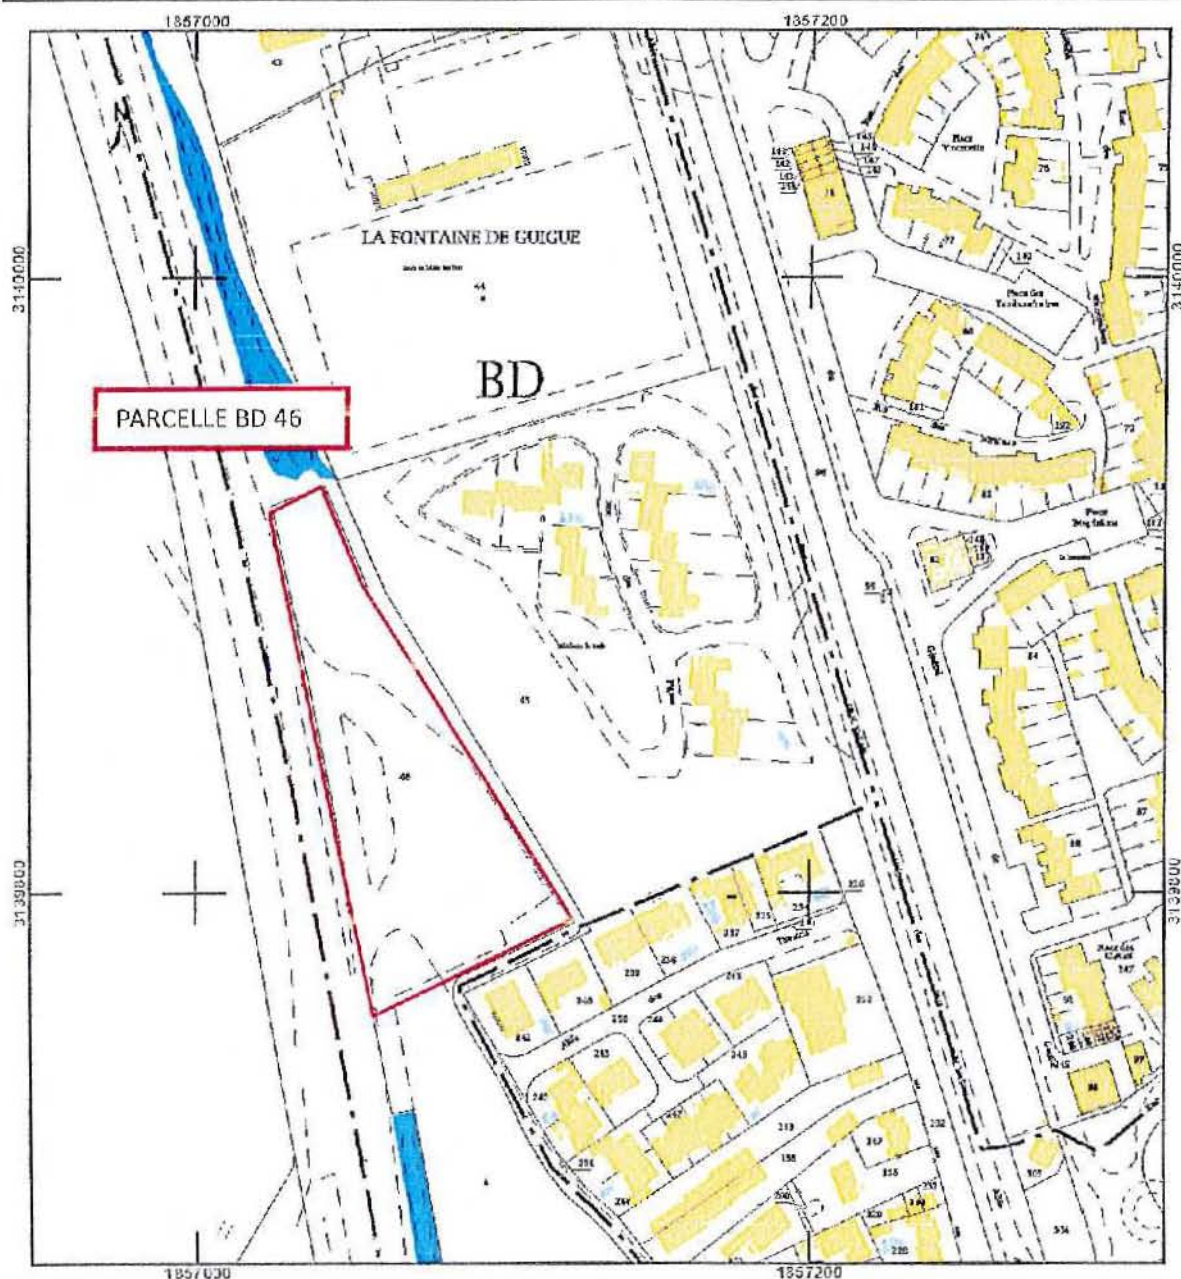

Parapher :

ENEDIS AIX EN PROVENCE


445 Rue andre ampere

13080 Aix en Provence

RELEVÉ DE PROPRIÉTÉ

Propriété			Propriétaires			
Nature	Prefix Section Parcelle	Contenance	Adresse Parcelle	Qualité	Type	Libelle
	SD 0013	89.62 m²	LA FONTAINE DE GILQUE	Propriétaire	Personne morale	SAN OUEST PROVENCE
						Adresse
						99 10947 000 CHE 21 BOULVARD 130018785
						Date Naiss.
						Lieu Naiss.
						4

Parapher :

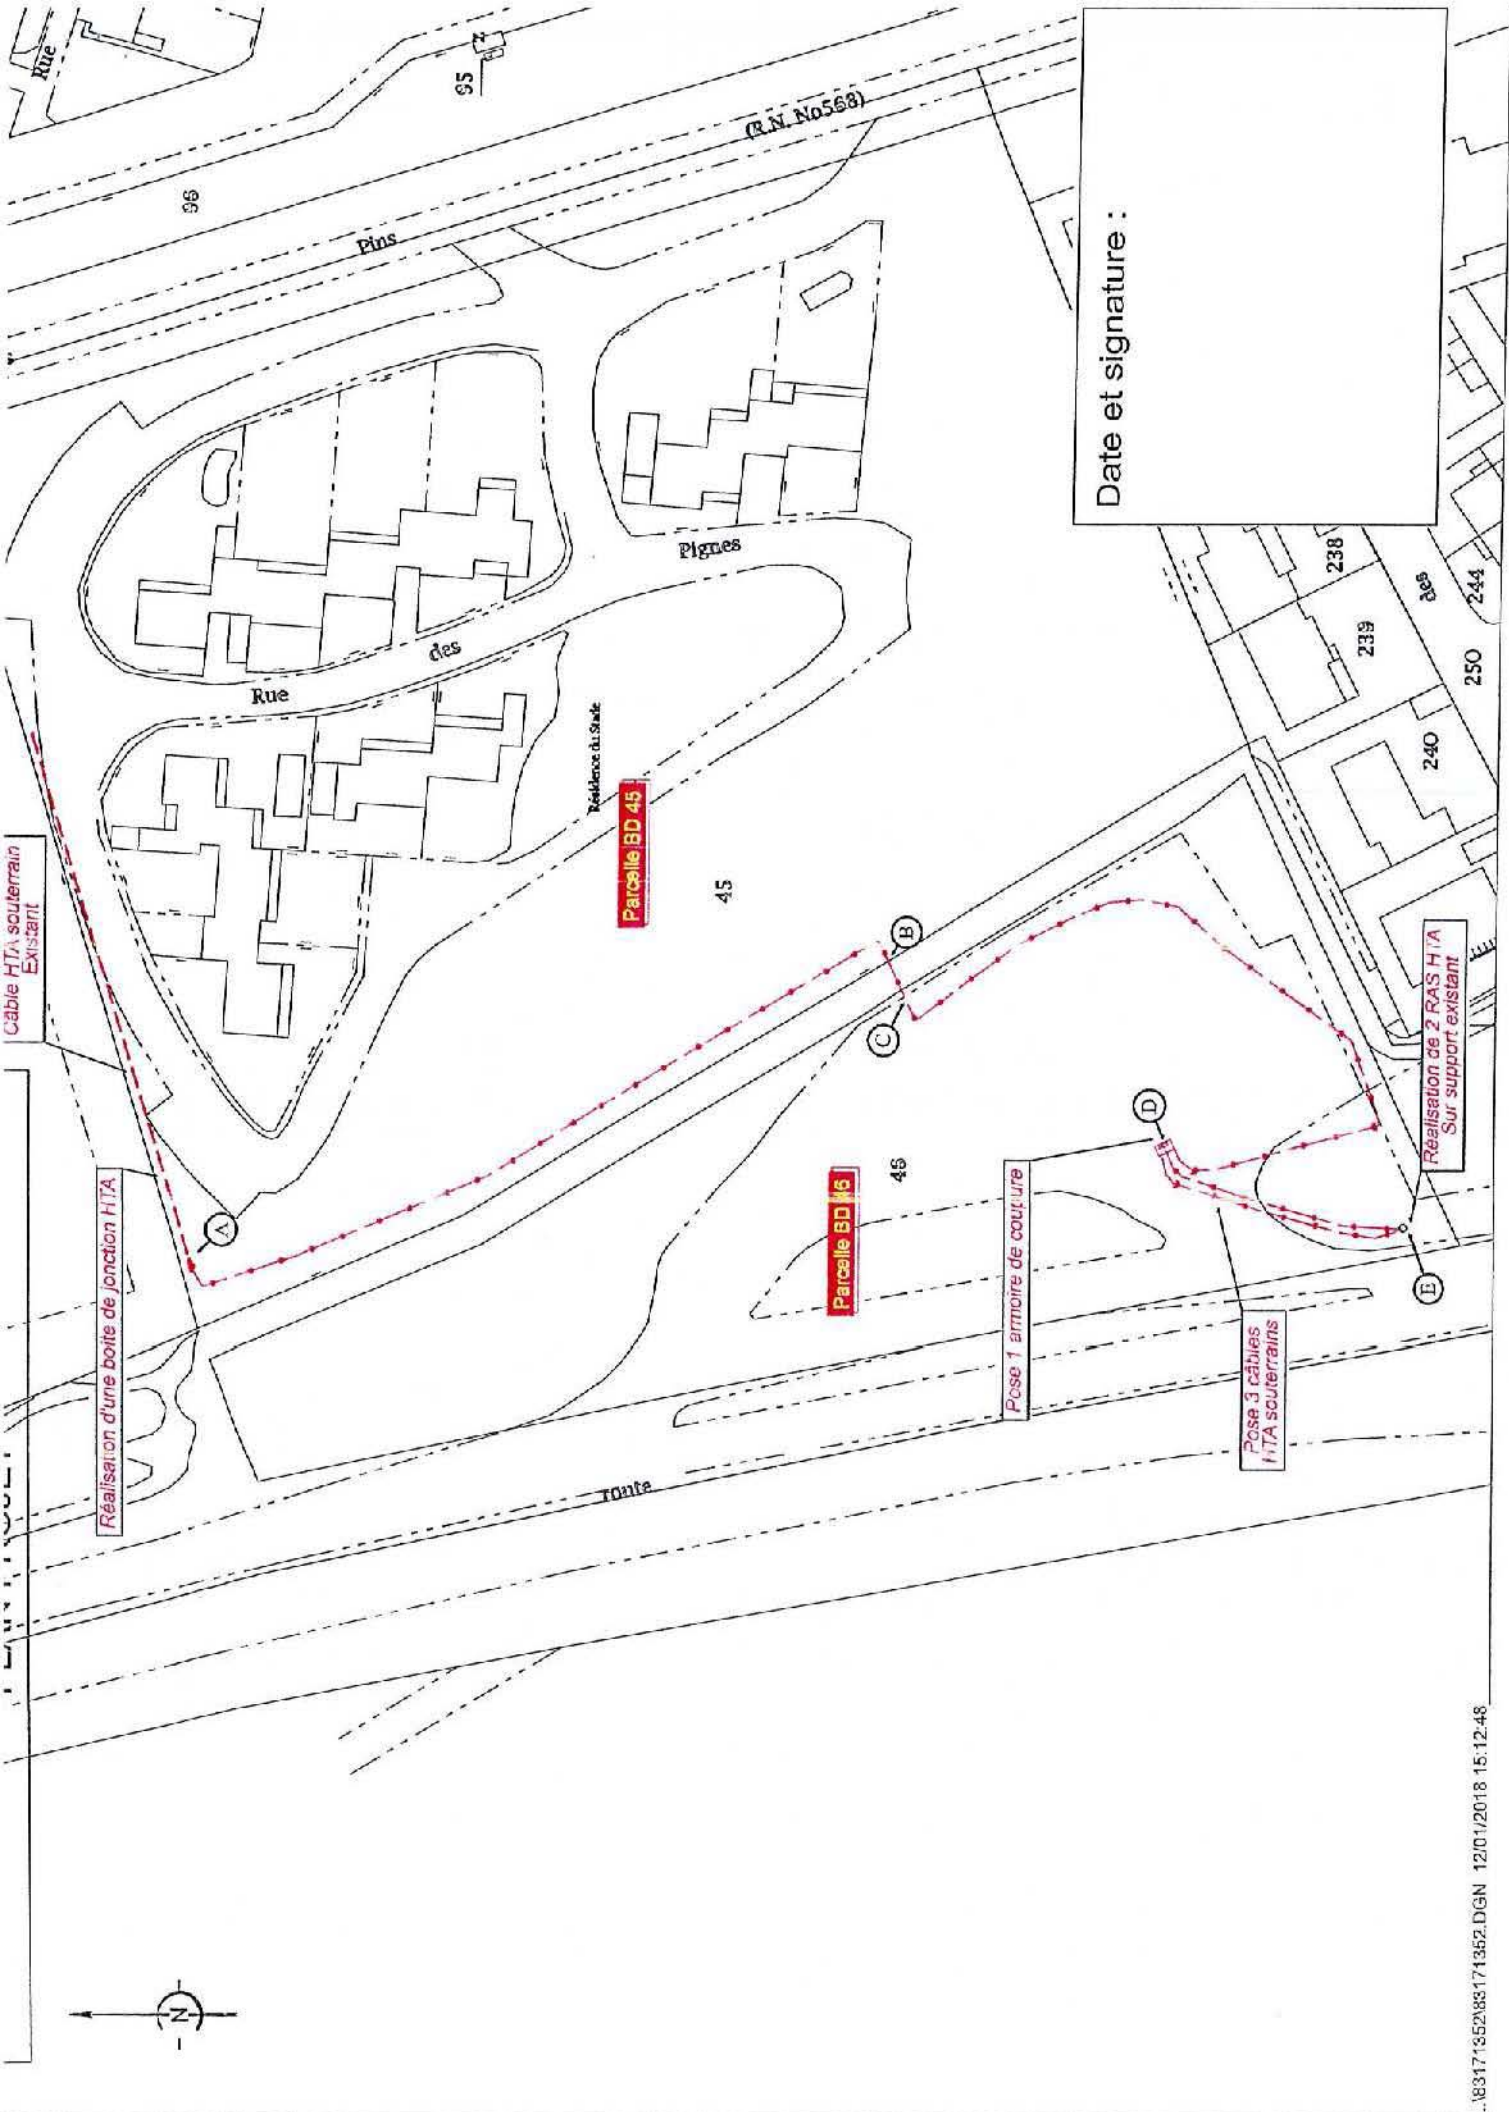

Date et signature :