


PLAN DE SITUATION

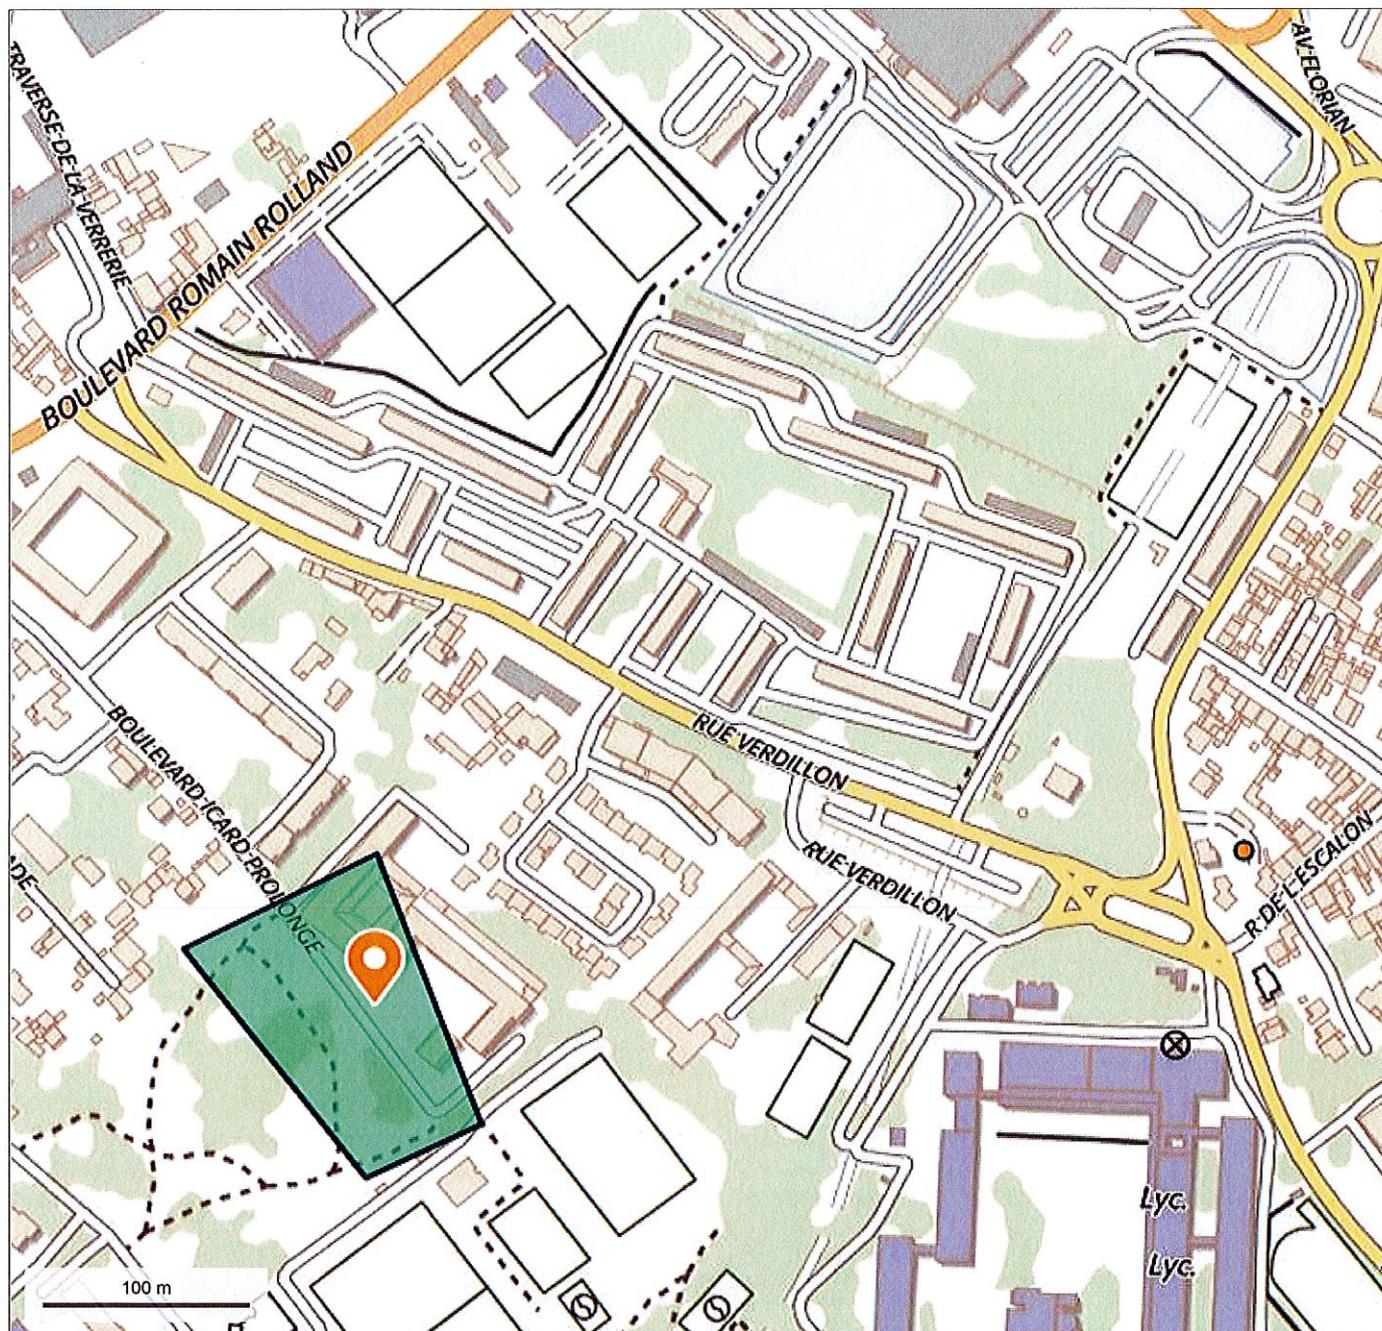


© IGN 2017 - www.geoportail.gouv.fr/mentions-legales

Longitude : 5° 25' 25" E
Latitude : 43° 16' 34" N

Déclassement du domaine public routier de l'extrémité du Boulevard Icard Prolongé - 13010 Marseille

DIRECTION DE POLE ESPACE PUBLIC VOIRIE CIRCULATION
DIRECTION DE L'AMENAGEMENT DE L'ESPACE PUBLIC
2 Allée de la Voirie
13014 Marseille
Tél : 04 95 09 56 04
Fax : 04 95 09 56 51

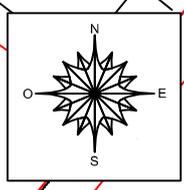

Position maximale
d'implantation du portail

Surface à déclasser
1239 m² Env

Boulevard

B0087

Nouveau Parc Verdillon

B0086

Icard

B0034

Origine Cadastre
Droits de l'Etat réservés

04 / 09 / 2018

Echelle : 1 / 500
Reçu au Contrôle de légalité le 27 mai 2019