


COMMUNE DE LA ROQUE D'ANTHERON – ZAC LA ROQUE D'ANTHERON 2

Constitution d'une servitude pour passage de réseaux

Sur les parcelles AA n°14 et 128 appartenant à la société SPURGIN LEONHART
Linéaire \approx 280 mètres

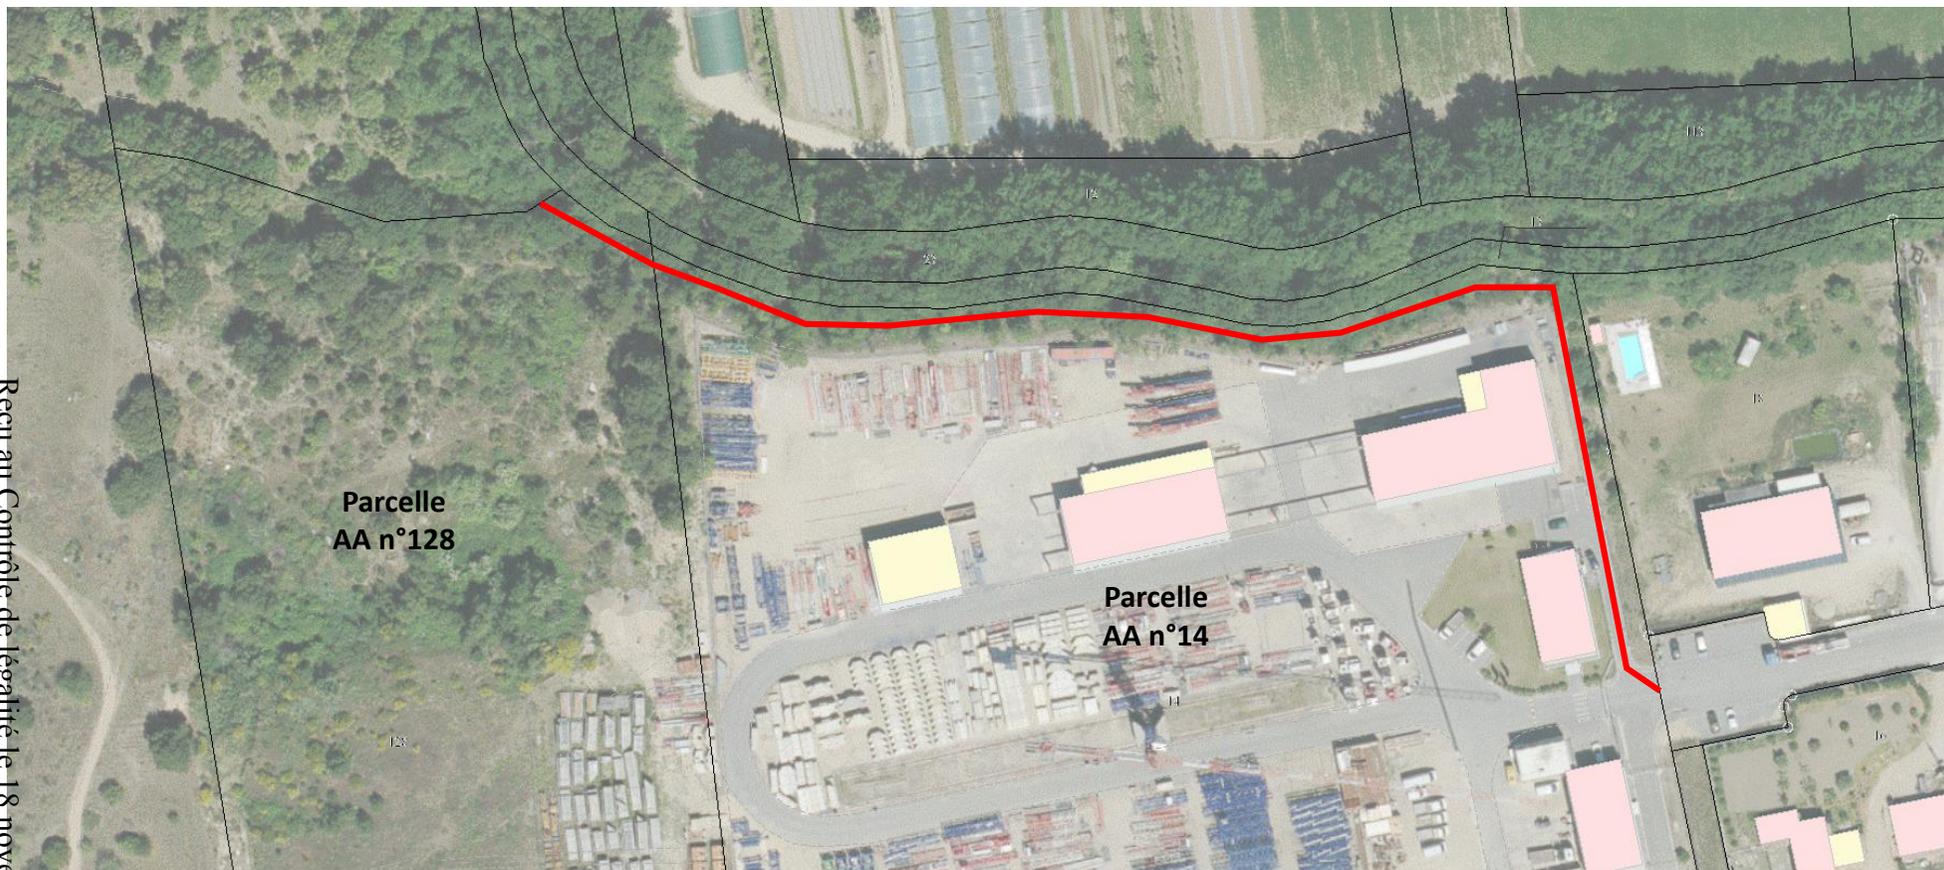

Reçu au Contrôle de légalité le 18 novembre 2019

Echelle : 1: 796

0 10m 20m 30m 40m

© GEOMAP-IMAG