


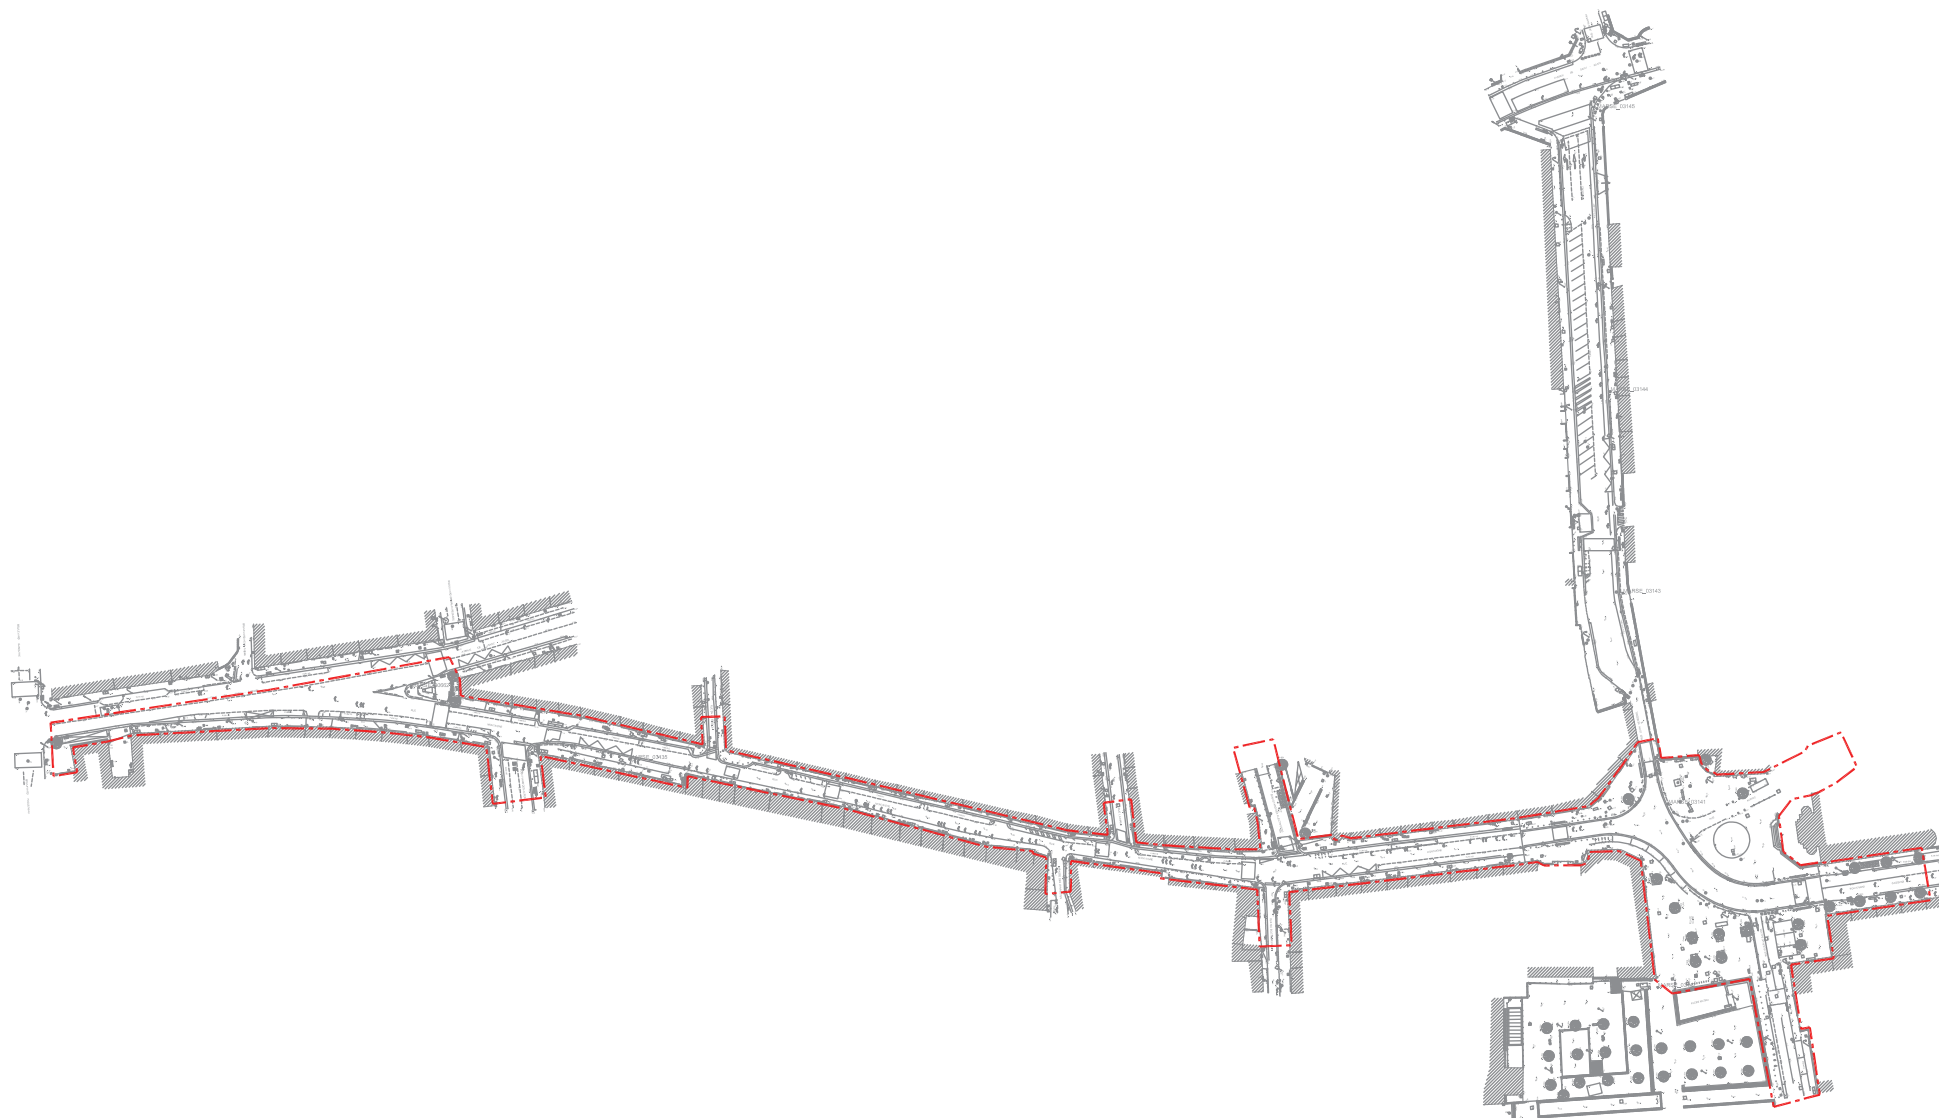

COMMUNE de Marseille

Réaménagement de la Rue Montaigne et de la Place Caire



TERRITOIRE
MARSEILLE
PROVENCE

DATE	INDICE	MODIFICATIONS	TITRE DOCUMENT	ÉCHELLE
18 09 2019	-	Création du document	Périmètre du Projet	1/1500
				N° PAGE
			CODE DOCUMENT	01
			2019103500-MetisserelleEmprise Projet	

Reçu au Contrôle de légalité le 05 novembre 2019