


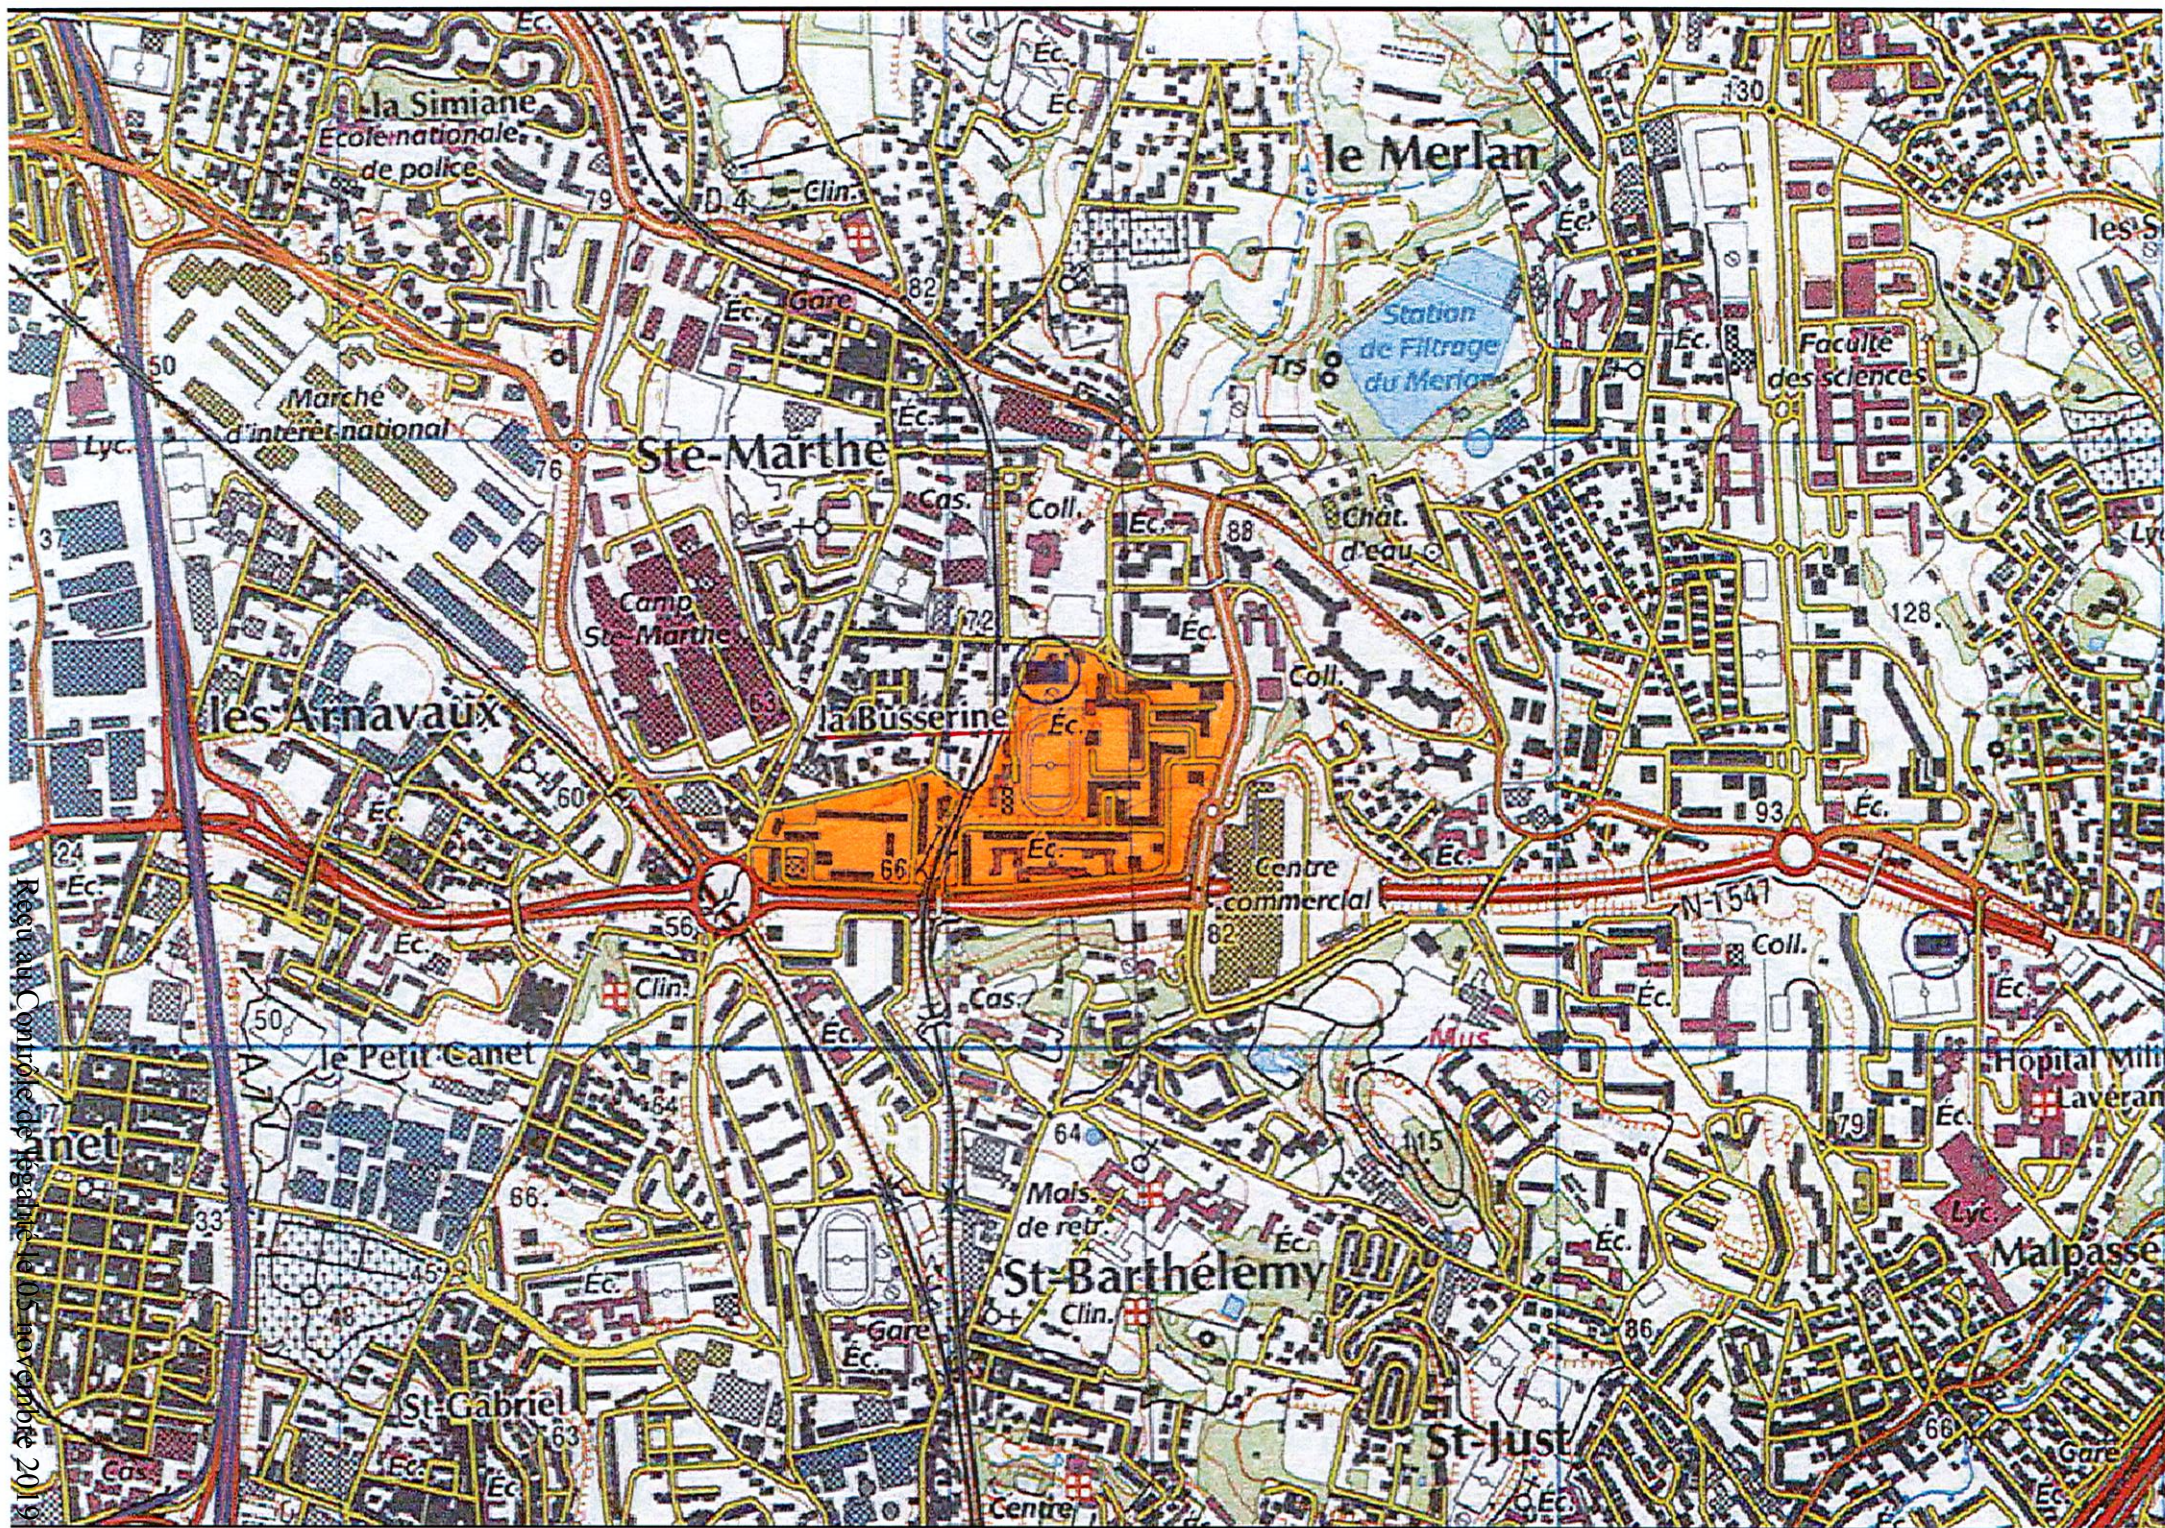

DEPARTEMENT DES BOUCHES DU RHONE
COMMUNE DE MARSEILLE 14EME
SECTEUR PICON BUSSERINE


PLAN PARCELLAIRE

ECHELLE 1/1000

REGULARISATION FONCIERE DU PRU PICON BUSSERINE

PRESTATAIRE	REFERENCES TECHNIQUES
	DOSSIER No : 1803175 INFORMATIQUE : 3175_DW_P01 DATE : 31/07/2018
	REFERENCES ADMINISTRATIVES
	N° COMMANDE : C2018000157 le 04/06/2018
	REDACTEUR : A. COMEZ P.D.M.D.
	VERIFICATEUR : S. RABOUILLE
	APPROBATEUR : N. BOUAD

19, rue Albert Chabaron 13006 MARSEILLE - Téléphone 04 91 47 75 34 - Télécopie 04 91 48 30 97
E-mail : contact@rollingeometrie.fr

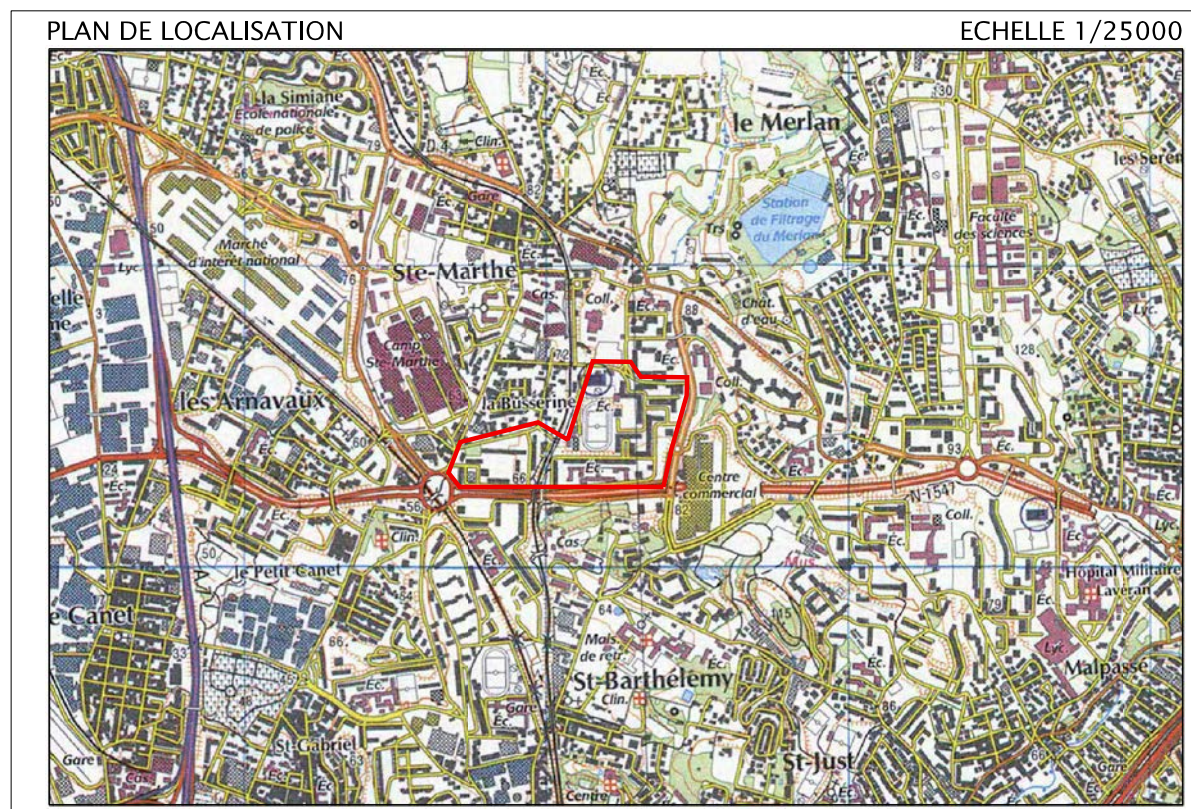

LEGENDE :	
ROUTE	BATI DUR, BATI LIEGER
CENVER, ALLEE	BATI PUBLIC, BATI FIGURATIF
MUR	POTEAUX P.T.T., BT, ST-MT
MUR-CLOTURE	LAMPYRIS
REPERAGE	REGARDS-TL, RL, EP, CDR, EDF, P.T.T., BI
HABITAT	PLAQUES COIFFURES
CLOTURE	GRILLE D'AGENCEMENT, ALAIOB
HAUT TALUS	ARRIERS ENVERS
BAS TALUS	ZONE BORDE
LIMITES DE PARCELLE	BOULEVARD, PONT D'ENTRÉE FONCIERE
LIMITES DE SECTION CADASTRALE	LIMITES DE CHAMPE

VALEUR DU DOCUMENT :
GEOGRAPHIE :
LES COORDONNEES PLANIMETRIQUES SONT EXPRIMEES DANS LE SYSTEME
GEOGRAPHIQUE RGF93 - PROJECTION CONIQUE CONFORME 44.
ETAT DES LIEUX :
PLAN D'ETAT DES LIEUX SUivant UN LEVE REGULER A L'ECHELLE DU 1/1000e
VALEUR DES LIMITES :
LES LIMITES FIGUREES SUR LE PRESENT PLAN SONT CONFORMES AUX DOCUMENTS
FOURNIS PAR LE SERVICE DU CADASTRE.

