



BILICKI - DHOMBRES - OSMO
FUZERE - PELORCE
Géomètres Experts Associés
1, Rue Albert Cohen - Bâtiment C
13016 MARSEILLE
Tél : 04.91.542.542 - Fax : 04.67.061.062
E-Mail : marseille@dgema.fr
des Géomètres Experts méditerranéens associés



DÉPARTEMENT DES BOUCHES DU RHONE

MARSEILLE 15ème ARR


ZAC LITTORALE

ILOT LES FABRIQUES

Parcelles cadastrées section 901 K
n°21-22-37-38-39-40-41-Dp

ILOT 4C1

Plan de Déclassement

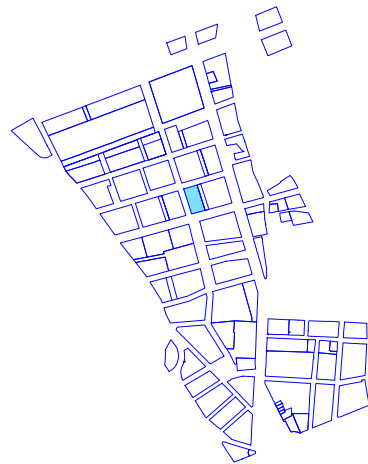

COORDONNEES RGF93 CC44

NIVELLEMENT NGF (IGN69)

Echelle : 1/ 500

Terrain Bureau Validé

- SD SD


Date : Juin 2019

Dossier : 19437


Historique

indice	date	modification	Terrain	Bureau	Validé
A	16/09/19	Plan de déclassement	-	SD	SD
B	-	-	-	-	-

chier : 19437_Declas.dwg

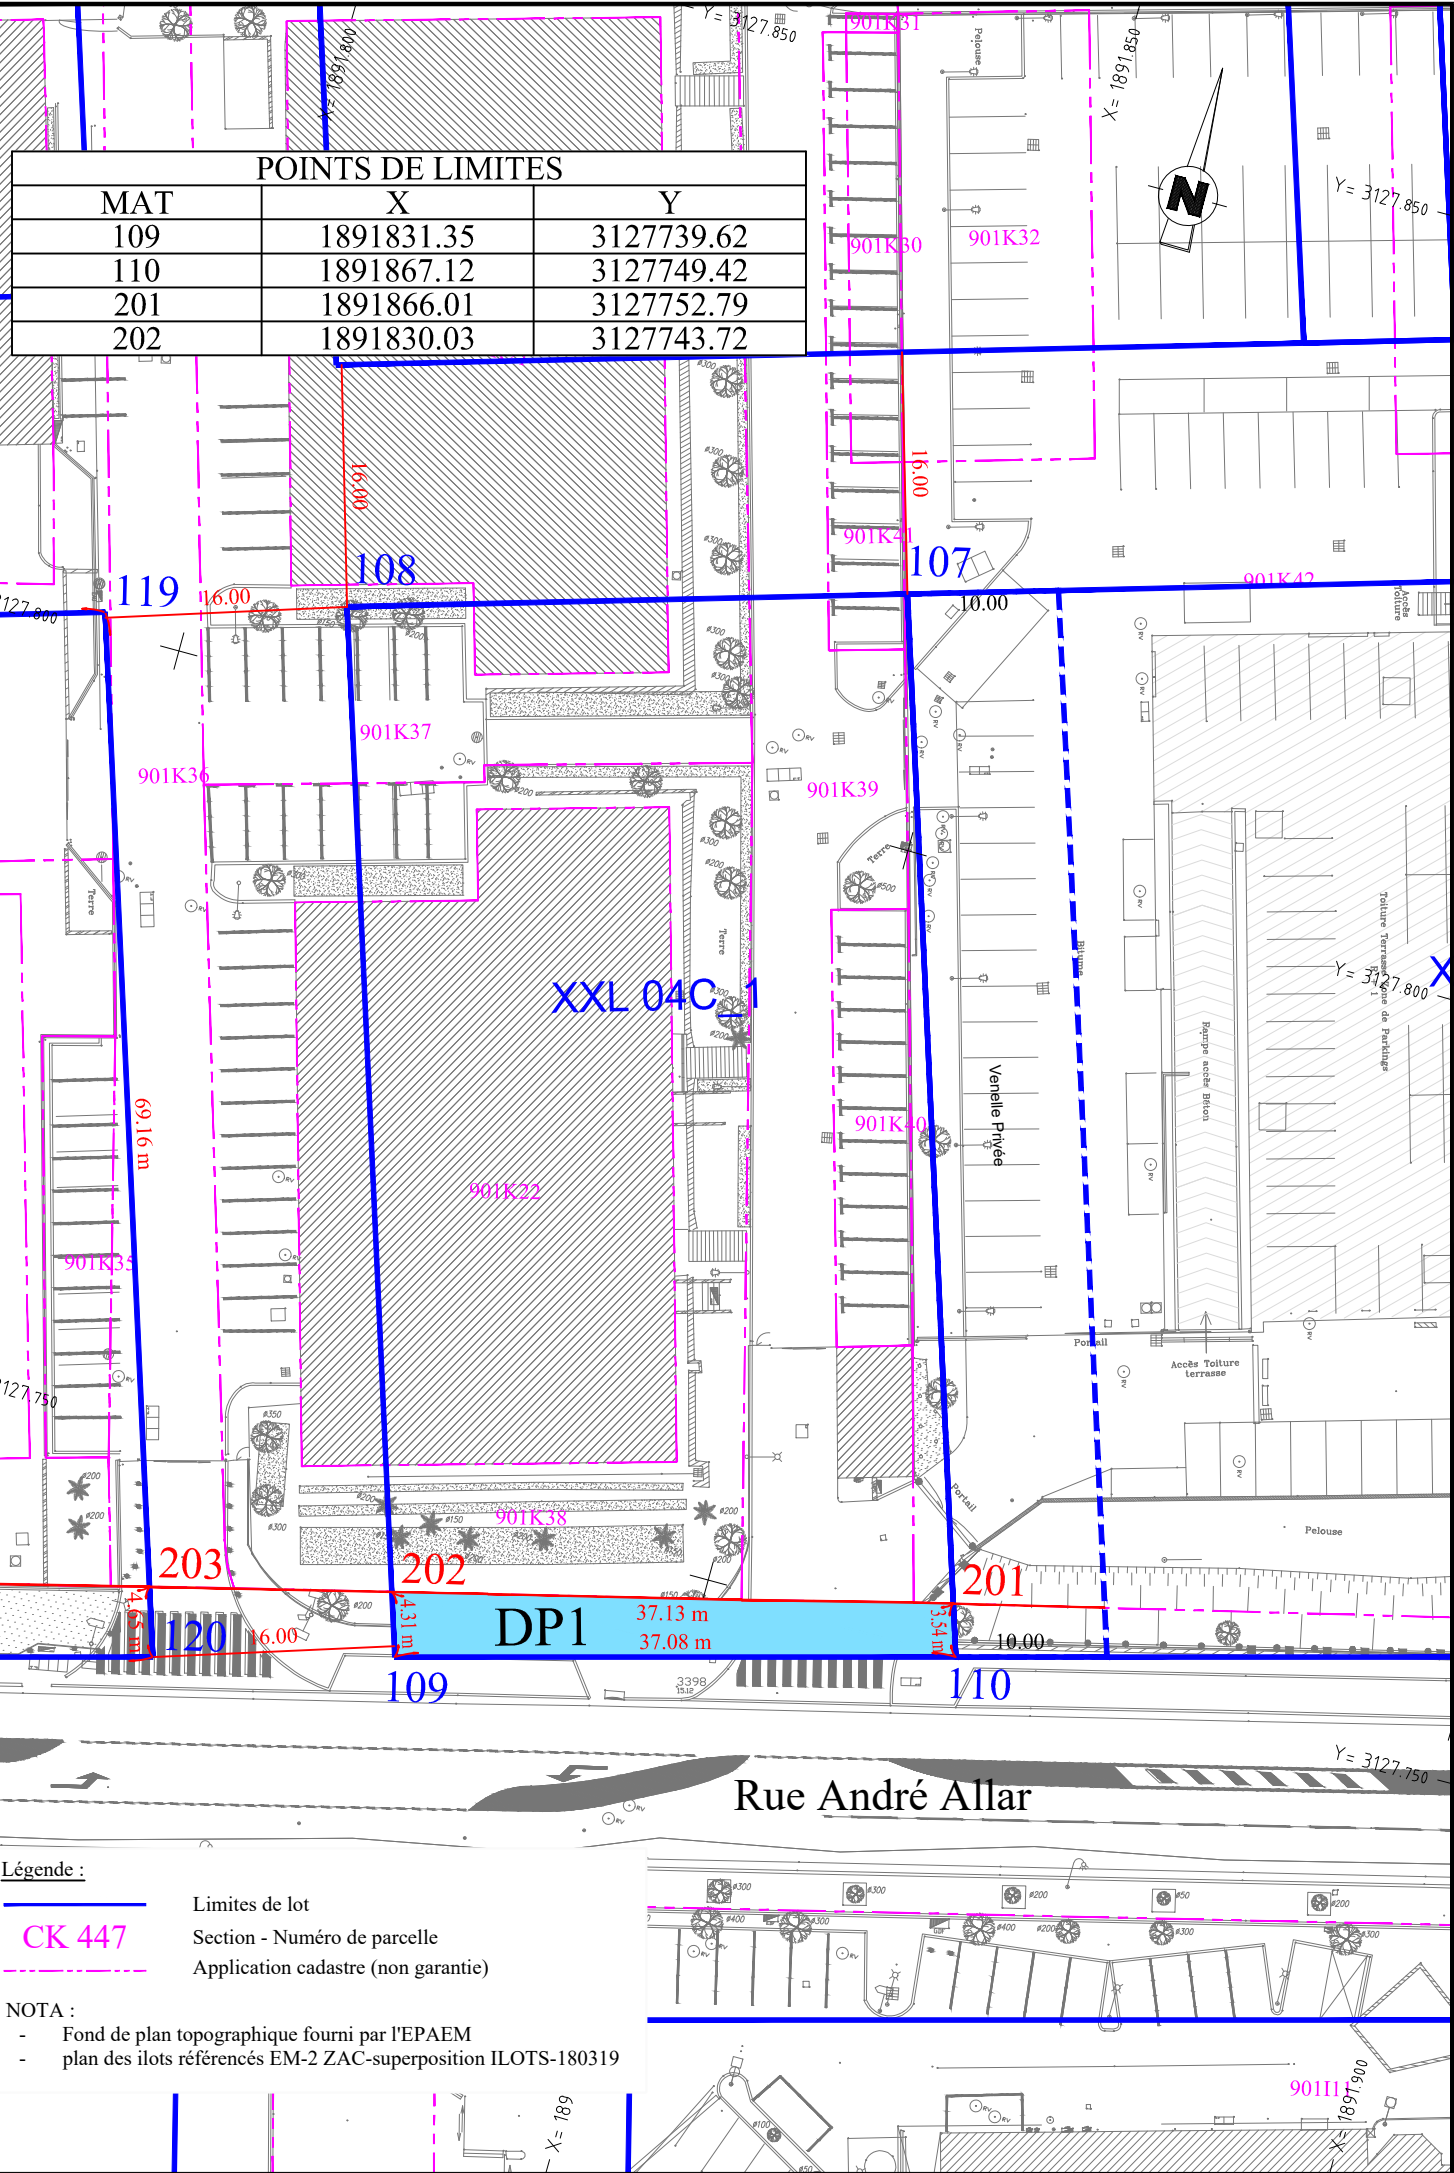

PLAN DE LOCALISATION

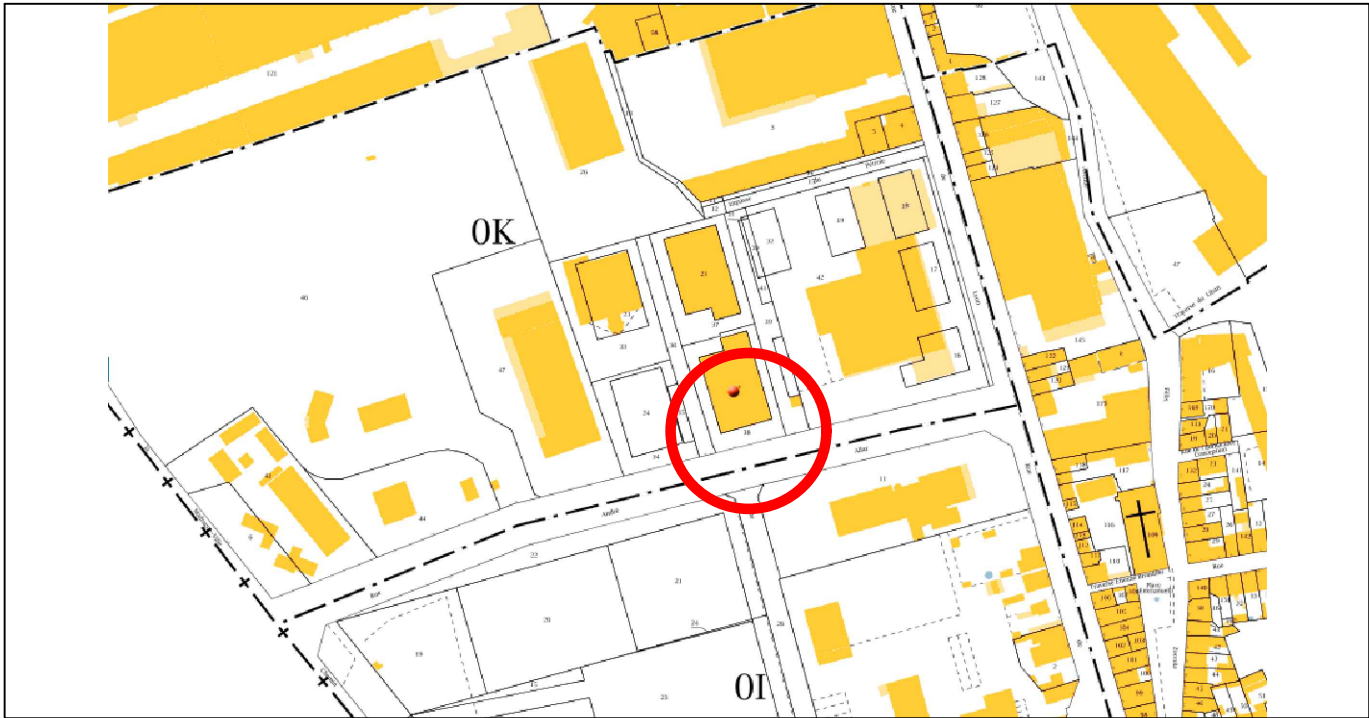

TABEAU RECAPITULATIF DES SUPERFICIES

SITUATION CADASTRALE INITIALE			SITUATION CADASTRALE MODIFICATIVE			
SECTION	N°	PROPRIETAIRE	SECTION	N°	PROPRIETAIRE	SUPERFICIE (m²)
901 K	DP	DOMAINE PUBLIC	901 K	DP 1	MAMP	175



BILICKI - DHOMBRES - OSMO
FUZERE - PELORCE
Géomètres Experts Associés
1, Rue Albert Cohen - Bâtiment C
13016 MARSEILLE
Tél : 04.91.542.542 - Fax : 04.67.061.062
E-Mail : marseille@dgebra.fr
des Géomètres Experts méditerranéens associés




DÉPARTEMENT DES BOUCHES DU RHONE

MARSEILLE 15ème ARR
ZAC LITTORALE
ILOT LES FABRIQUES

Parcelles cadastrées section 901 K

ILOTS 5C1 - 5C2 et 5C3

PLAN DE LIMITES D'ILOTS

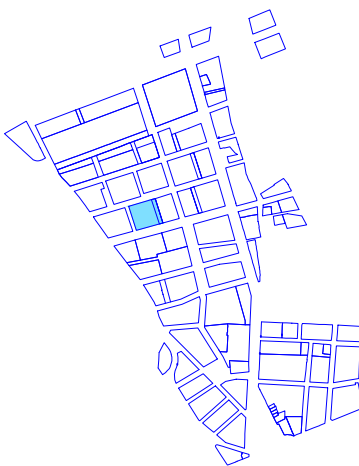

COORDONNEES RGF93 CC44

NIVELLEMENT NGF (IGN69)

Date : Juin 2019

Dossier : 19437

Echelle : 1 / 500

Historique

indice	date	modification	Terrain	Bureau	Validé
A	16/09/19	Plan de déclassement	-	SD	SD
B	-	-	-	-	-

Fichier : 19437_Declas.dwg

