


DIRECTION DE POLE VOIRIE ESPACE PUBLIC
DIRECTION DE L'AMENAGEMENT DE L'ESPACE PUBLIC
2 Allée de la Voirie
13014 Marseille
Tél : 04 95 09 56 04

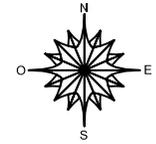

Parcelle à déclasser
au profit de Soléam
549 m² Env

Parcelle à déclasser
au profit de la Ville de Marseille
37 m² Env


Reçu au Contrôle de légalité le 06 janvier 2020

Plan de déclassement
rue Guichard
13003 Marseille

Origine Cadastre
Droits de l'Etat réservés


28 / 05 / 2019

Echelle : 1 / 500

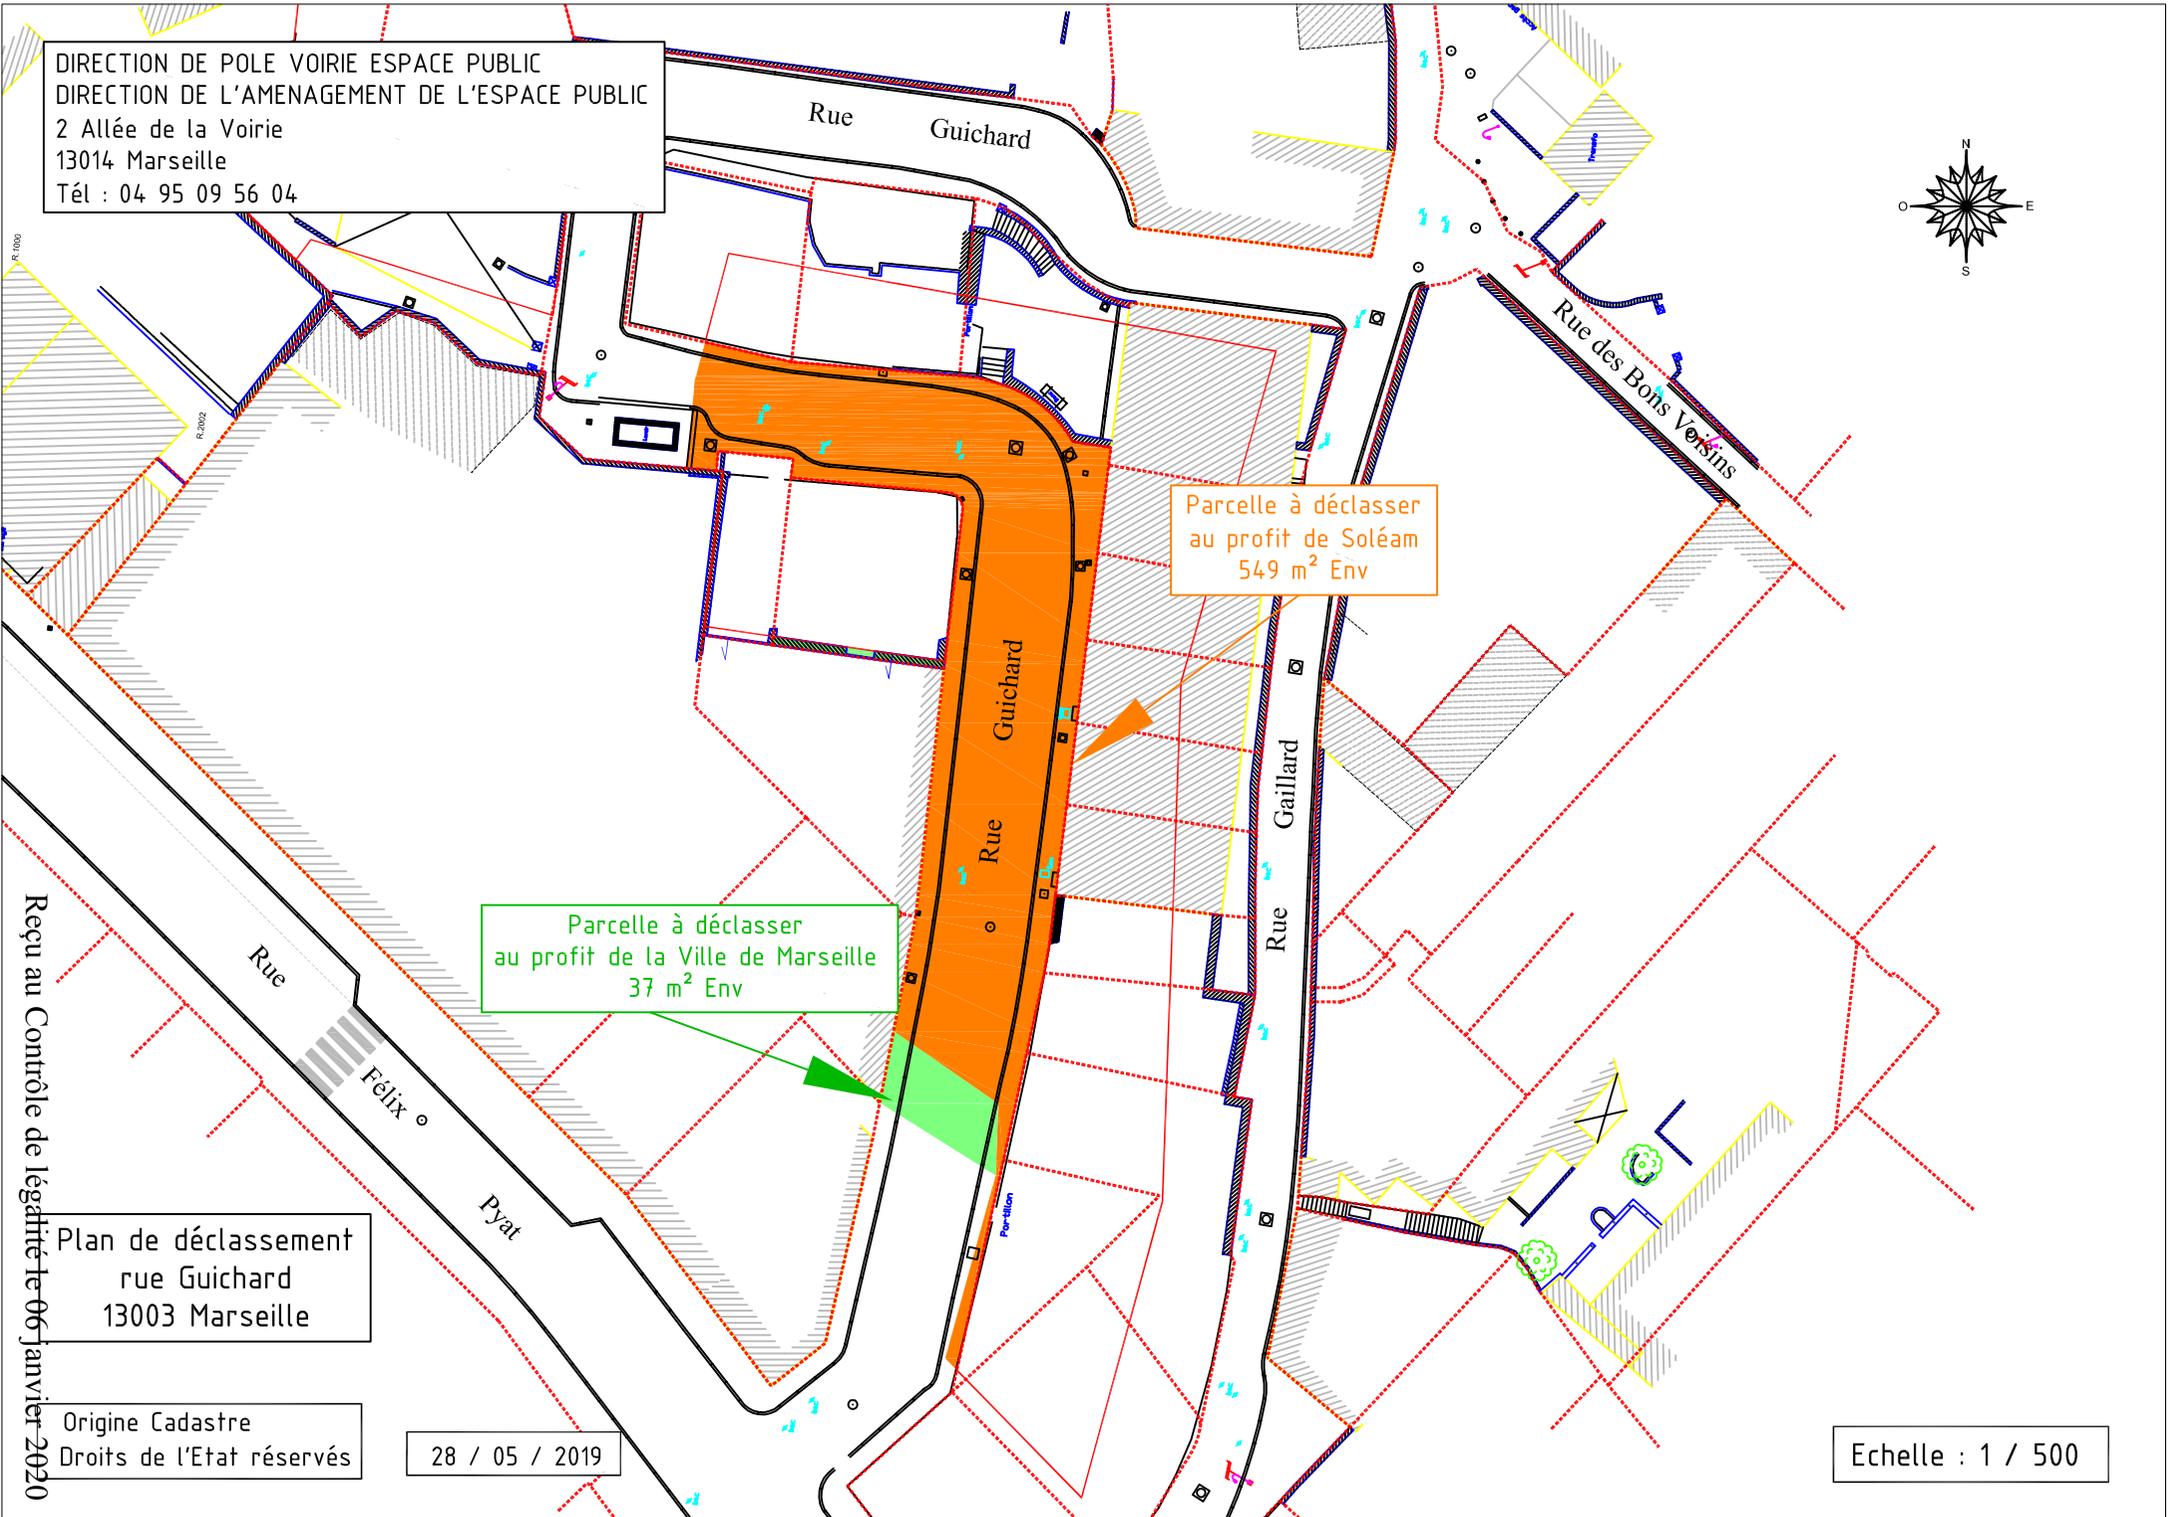



PLAN DE SITUATION

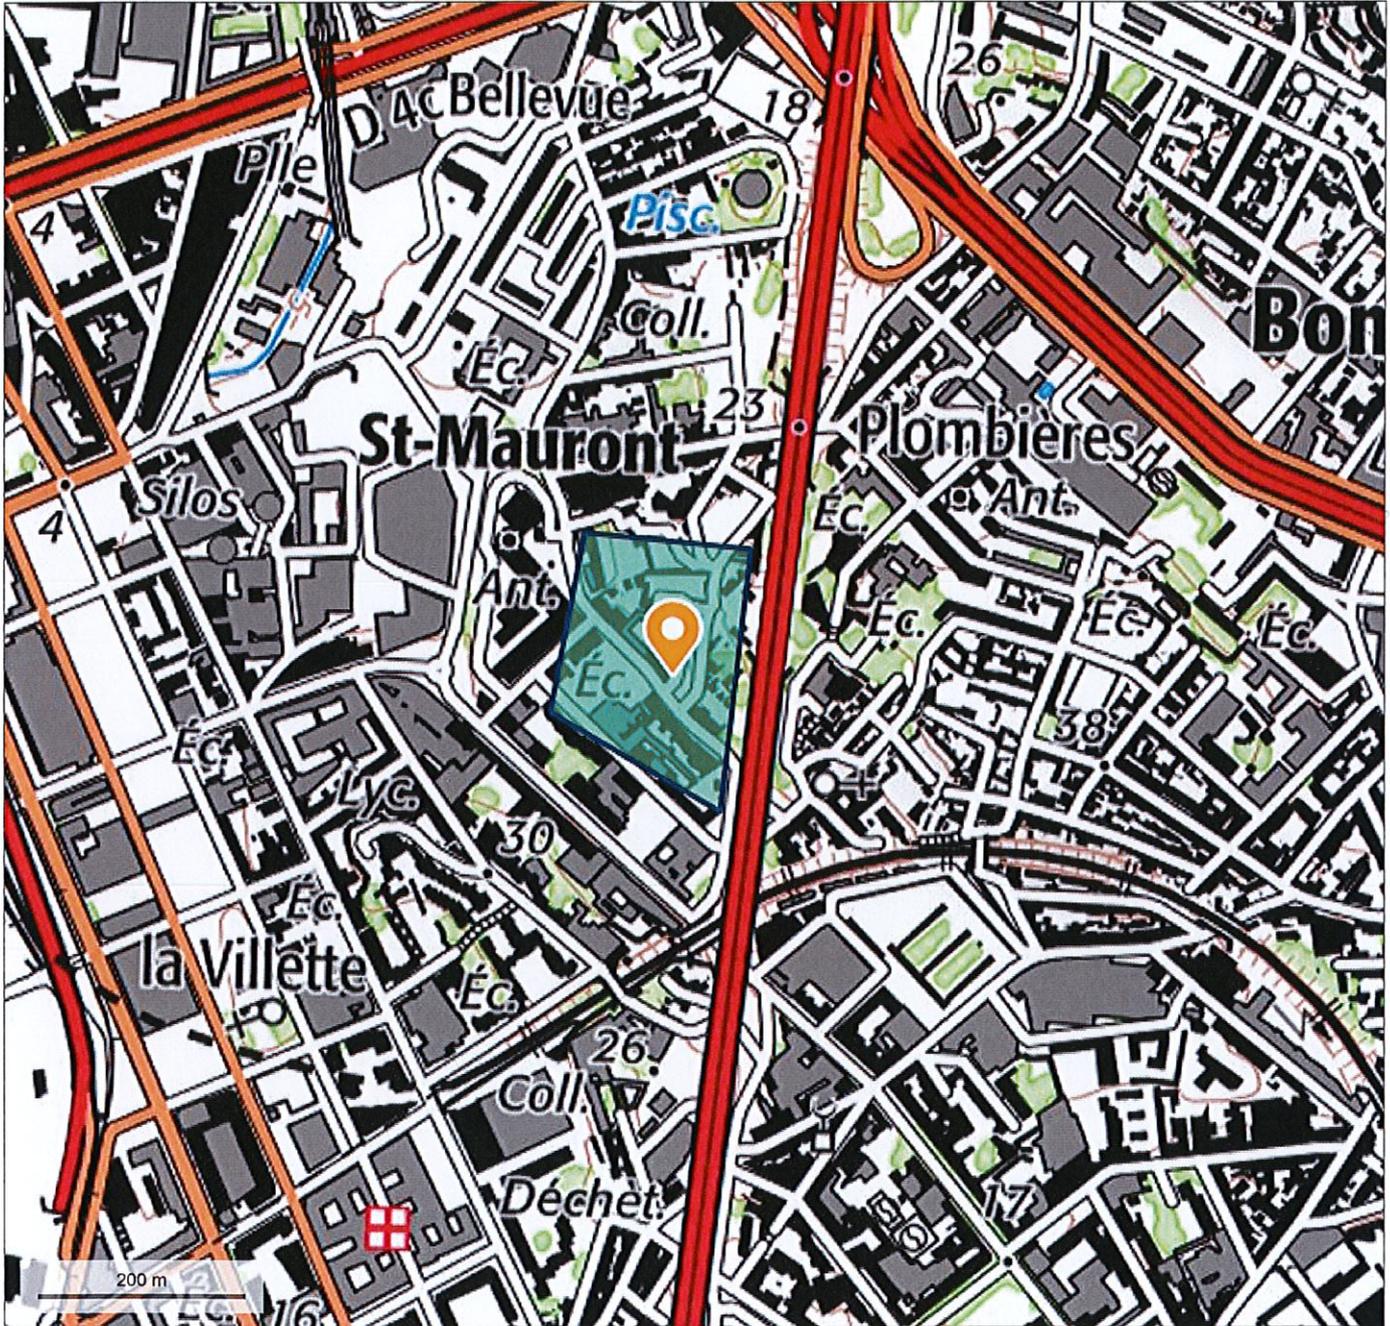

© IGN 2019 - www.geoportail.gouv.fr/mentions-legales

Longitude : 5° 22' 34" E
Latitude : 43° 18' 54" N

Déclassement du domaine public routier métropolitain - Rue Guichard - 13003 Marseille