

Conduite d'eau potable pehd 51/63 mm
tubée dans une fonte de 80 mm
Le Petit Rouveau
13960 Sausset Les Pins

S 2088 CX

Propriété : Lotissement Le Petit Rouveau
(ancienne propriété de PETIT JOURDAN)
13960 Sausset Les Pins

METROPOLE AIX-MARSEILLE PROVENCE

SOCIETE EAU DE MARSEILLE METROPOLE
DELEGATAIRE DU SERVICE PUBLIC DE L'EAU

Superficie de terrain soumise
Servitude définitive : 201 m²
Constitution gratuite

PROCES-VERBAL DE CONSTITUTION DE SERVITUDE

ENTRE LES SOUSSIGNES :

La Métropole Aix-Marseille Provence (MAMP),
représentée par sa **Présidente Madame Martine VASSAL**, agissant pour le compte de ladite métropole, en vertu de l'article 42 de la loi N°2014-58 du 27 janvier 2014 de modernisation de l'action publique territoriale et d'affirmation des métropoles, décret n°2015-1085 du 28 août 2015 relatif à la création de la métropole d'Aix-Marseille-Provence,
dont le siège est 58 Boulevard Charles Livon, Immeuble le Pharo, 13007 Marseille

Ci-après dénommée Le Cessionnaire

Et

La SOCIETE EAU DE MARSEILLE METROPOLE (SEMM), dont le siège social est à MARSEILLE (13006), 25 rue Edouard Delanglade, représentée par **Madame Marie-France BARBIER, Directrice Générale**, agissant en qualité de délégué du Service de l'Eau de la MAMP

Ci-après dénommée Le Délégué

Et

Le Lotissement « Le Petit Rouveau » représenté par le **Cabinet LIEUTAUD**, agissant en qualité de **gestionnaire**, dont le siège est 54 Rue Paradis 13006 MARSEILLE

Ci-après dénommé Le Cédant

IL A ETE EXPOSE CE QUI SUIVIT :

Le Lotissement « Le Petit Rouveau » représenté par le Cabinet LIEUTAUD, déclare être propriétaire, sur la Commune de SAUSSET LES PINS membre de la MAMP, de la parcelle cadastrée section AT numéro 277 (ex A 2695 et A 1134) et autoriser la régularisation de la servitude liée à la présence d'une conduite d'eau potable dans la propriété selon le plan joint en annexe.

A cet effet, Le Lotissement « Le Petit Rouveau » représenté par le Cabinet LIEUTAUD, consent à la METROPOLE AIX-MARSEILLE PROVENCE (MAMP) et à la SOCIETE EAU DE MARSEILLE METROPOLE (SEMM), son délégataire :

- Une servitude définitive de tréfonds qui s'exercera :
Sur une longueur de 67 m
Sur une largeur de 3 m
Soit une superficie de 201 m²
(Deux Cent Un mètres carrés)

La servitude définitive de passage de ladite canalisation comporte :

1. Pour le cessionnaire et son délégataire, un droit d'accès permanent à la bande de terrain grevée de la servitude pour la surveillance et l'entretien de la conduite d'eau potable.
2. Pour le cédant ou ses ayants droit, l'interdiction :
 - d'élever toute construction à moins de 1,50 m de part et d'autre de la canalisation, si ce n'est des murs de clôture avec les voies publiques ou privées ou avec les propriétés voisines. Ces clôtures, si elles n'existent déjà, devront être établies suivant les usages locaux de façon qu'elles n'apportent aucune dépense anormale dans le cas où leur démolition et reconstruction devraient être envisagées pour la réparation et l'entretien de la conduite.

De même, le cédant ou ses ayants droit ne pourront planter aucun arbre de plus de deux mètres de hauteur à moins de 1,50 m de part et d'autre de l'axe de la conduite. Toutefois, les arbres qui existent et sont à une distance moindre que celle indiquée ci-dessus resteront, jusqu'à leur mort, la propriété du cédant ou de ses ayants droit, si leur arrachage n'est pas nécessité par les travaux. La Métropole Aix-Marseille Provence et le Service des Eaux auront le droit de couper toutes racines rencontrées dans les fouilles, sans pouvoir être recherché pour cela en quoi que ce soit.

- de modifier, sans l'accord du cessionnaire ou de son délégataire, le niveau du terrain dans les limites de l'emprise de la servitude, tel qu'il apparaît à l'issue des travaux de pose de la canalisation.
- de pratiquer tous actes, manoeuvres ou travaux quelconques pouvant entraîner des détériorations de la canalisation ou de ses ouvrages accessoires, ou apporter des troubles dans leur bon fonctionnement.

Cette servitude définitive comporte :

- la faculté, pour le cessionnaire ou son délégataire, d'utiliser en tout temps le terrain, objet de ce droit, pour les besoins des travaux de premier établissement et des travaux de réparation. Le préjudice pouvant résulter de l'exercice de ce droit sera déterminé amiablement, à partir d'un état des lieux dressé avant et après travaux, et l'indemnité correspondante versée à qui il appartiendra.

A défaut d'entente amiable, cette indemnité sera fixée par le Tribunal Administratif compétent.

BS NFB

Le soussigné, Le Lotissement « Le Petit Rouveau » représenté par le Cabinet LIEUTAUD, propriétaire, déclare :

- Accepter le présent procès-verbal dans toute sa teneur.
- S'engager à faire figurer les présents accords dans tous actes de vente, constitution de servitude ou de toute nature, portant atteinte à son droit de propriété, qu'il peut être appelé à signer ultérieurement à ce jour.
- D'ores et déjà, obliger tous ses ayants droit, cessionnaires, successeurs, fussent-ils mineurs ou autrement incapables, à observer les clauses de la présente convention.
- S'engager, en outre, à signer l'acte authentique qui sera établi par le Notaire de la Métropole Aix-Marseille Provence.

A Martigues , le 19/09/2019

Cabinet LIEUTAUD
SAS au capital de 150 000 €
RCS Aix 329 072 003
Filiale du Crédit Agricole Alpes Provence
4, Place des Martyrs - 13500 MARTIGUES
Tél 04 42 13 03 30
Carte A06 16 21 Bouches-du-Rhône T&G
Non perception de fonds
CAMCA 65, rue de la Boétie - 75008 PARIS

Le Lotissement « Le Petit Rouveau » représenté par le Cabinet LIEUTAUD

La SOCIETE EAU DE MARSEILLE METROPOLE représentée par Madame Marie-France BARBIER en sa qualité de Directrice Générale, estime qu'il y a lieu d'approuver le présent procès-verbal de servitude.

A Marseille, le 27 SEP. 2019



La Société Eau de Marseille Métropole représentée par Madame Marie-France BARBIER

La METROPOLE AIX-MARSEILLE PROVENCE, représentée par sa Présidente Madame Martine VASSAL, estime qu'il y a lieu d'approuver le présent procès-verbal de servitude.

A Marseille, le

La Métropole Aix-Marseille Provence représentée par Madame Martine VASSAL

Département :
BOUCHES DU RHONE

Commune :
SAUSSET-LES-PINS

Section : AT
Feuille : 000 AT 01

Échelle d'origine : 1/1000
Échelle d'édition : 1/1000

Date d'édition : 16/10/2017
(fuseau horaire de Paris)

Coordonnées en projection : RGF93CC44
©2016 Ministère de l'Économie et des
Finances

DIRECTION GÉNÉRALE DES FINANCES PUBLIQUES

EXTRAIT DU PLAN CADASTRAL

Propriété :
Lotissement du Petit Rouveau

Adresse :
LE PETIT ROUVEAU
13960 SAUSSET-LES-PINS

Constitution de servitude :
67 ml de PEHD 5³/₆₃ tubé FT 80
sur la parcelle AT 277

Cadastre :
Section : AT
Parcelle : 277

Surface de servitude :
201 m² pour la parcelle
AT 277


Le plan visualisé sur cet extrait est géré
par le centre des impôts foncier suivant :
AIX EN PROVENCE 2
Hôtel des Impôts foncier 10, Avenue de la
Cible 13626
13626 AIX-EN-PROVENCE Cedex 1
tél. 04 42 37 54 26 -fax 04 42 37 54 77
odif.aix-en-provence-
2@dgfip.finances.gouv.fr

Cet extrait de plan vous est délivré par :

cadastre.gouv.fr



Société Eau de Marseille Métropole
service patrimoine, études et travaux

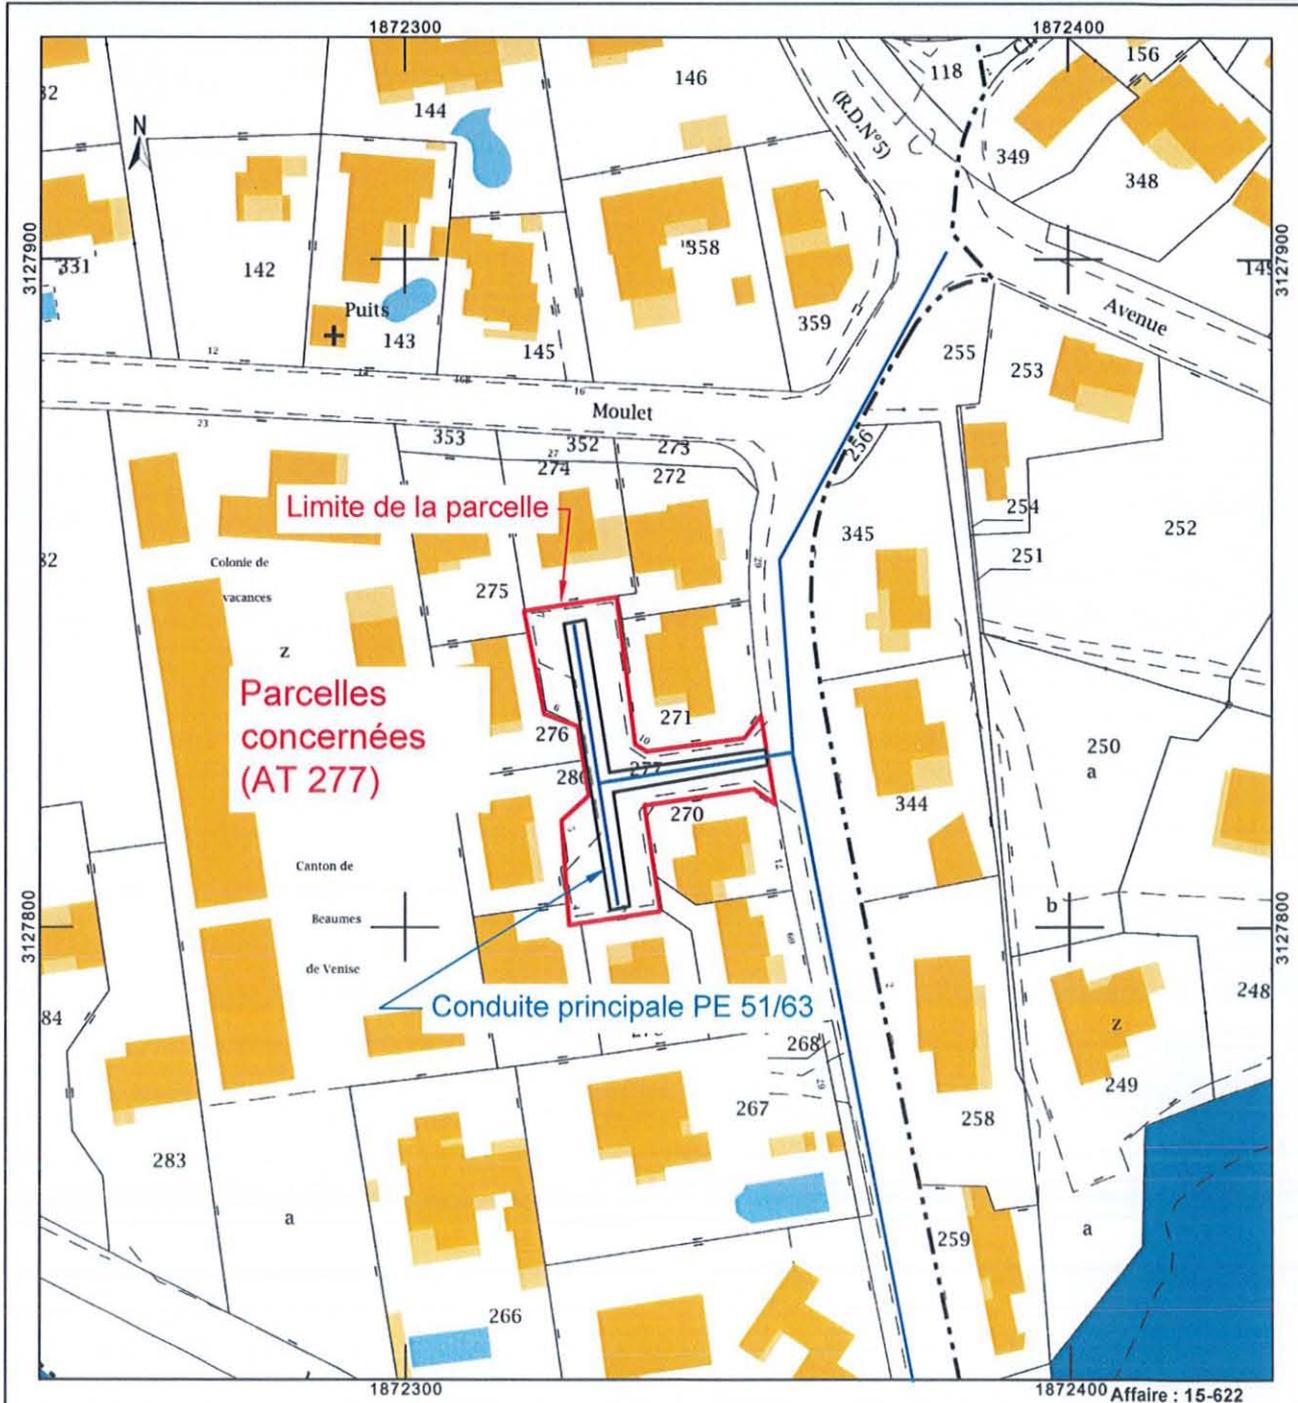

Le cessionnaire :

Le délégataire :

Le(s) cédant(s) :