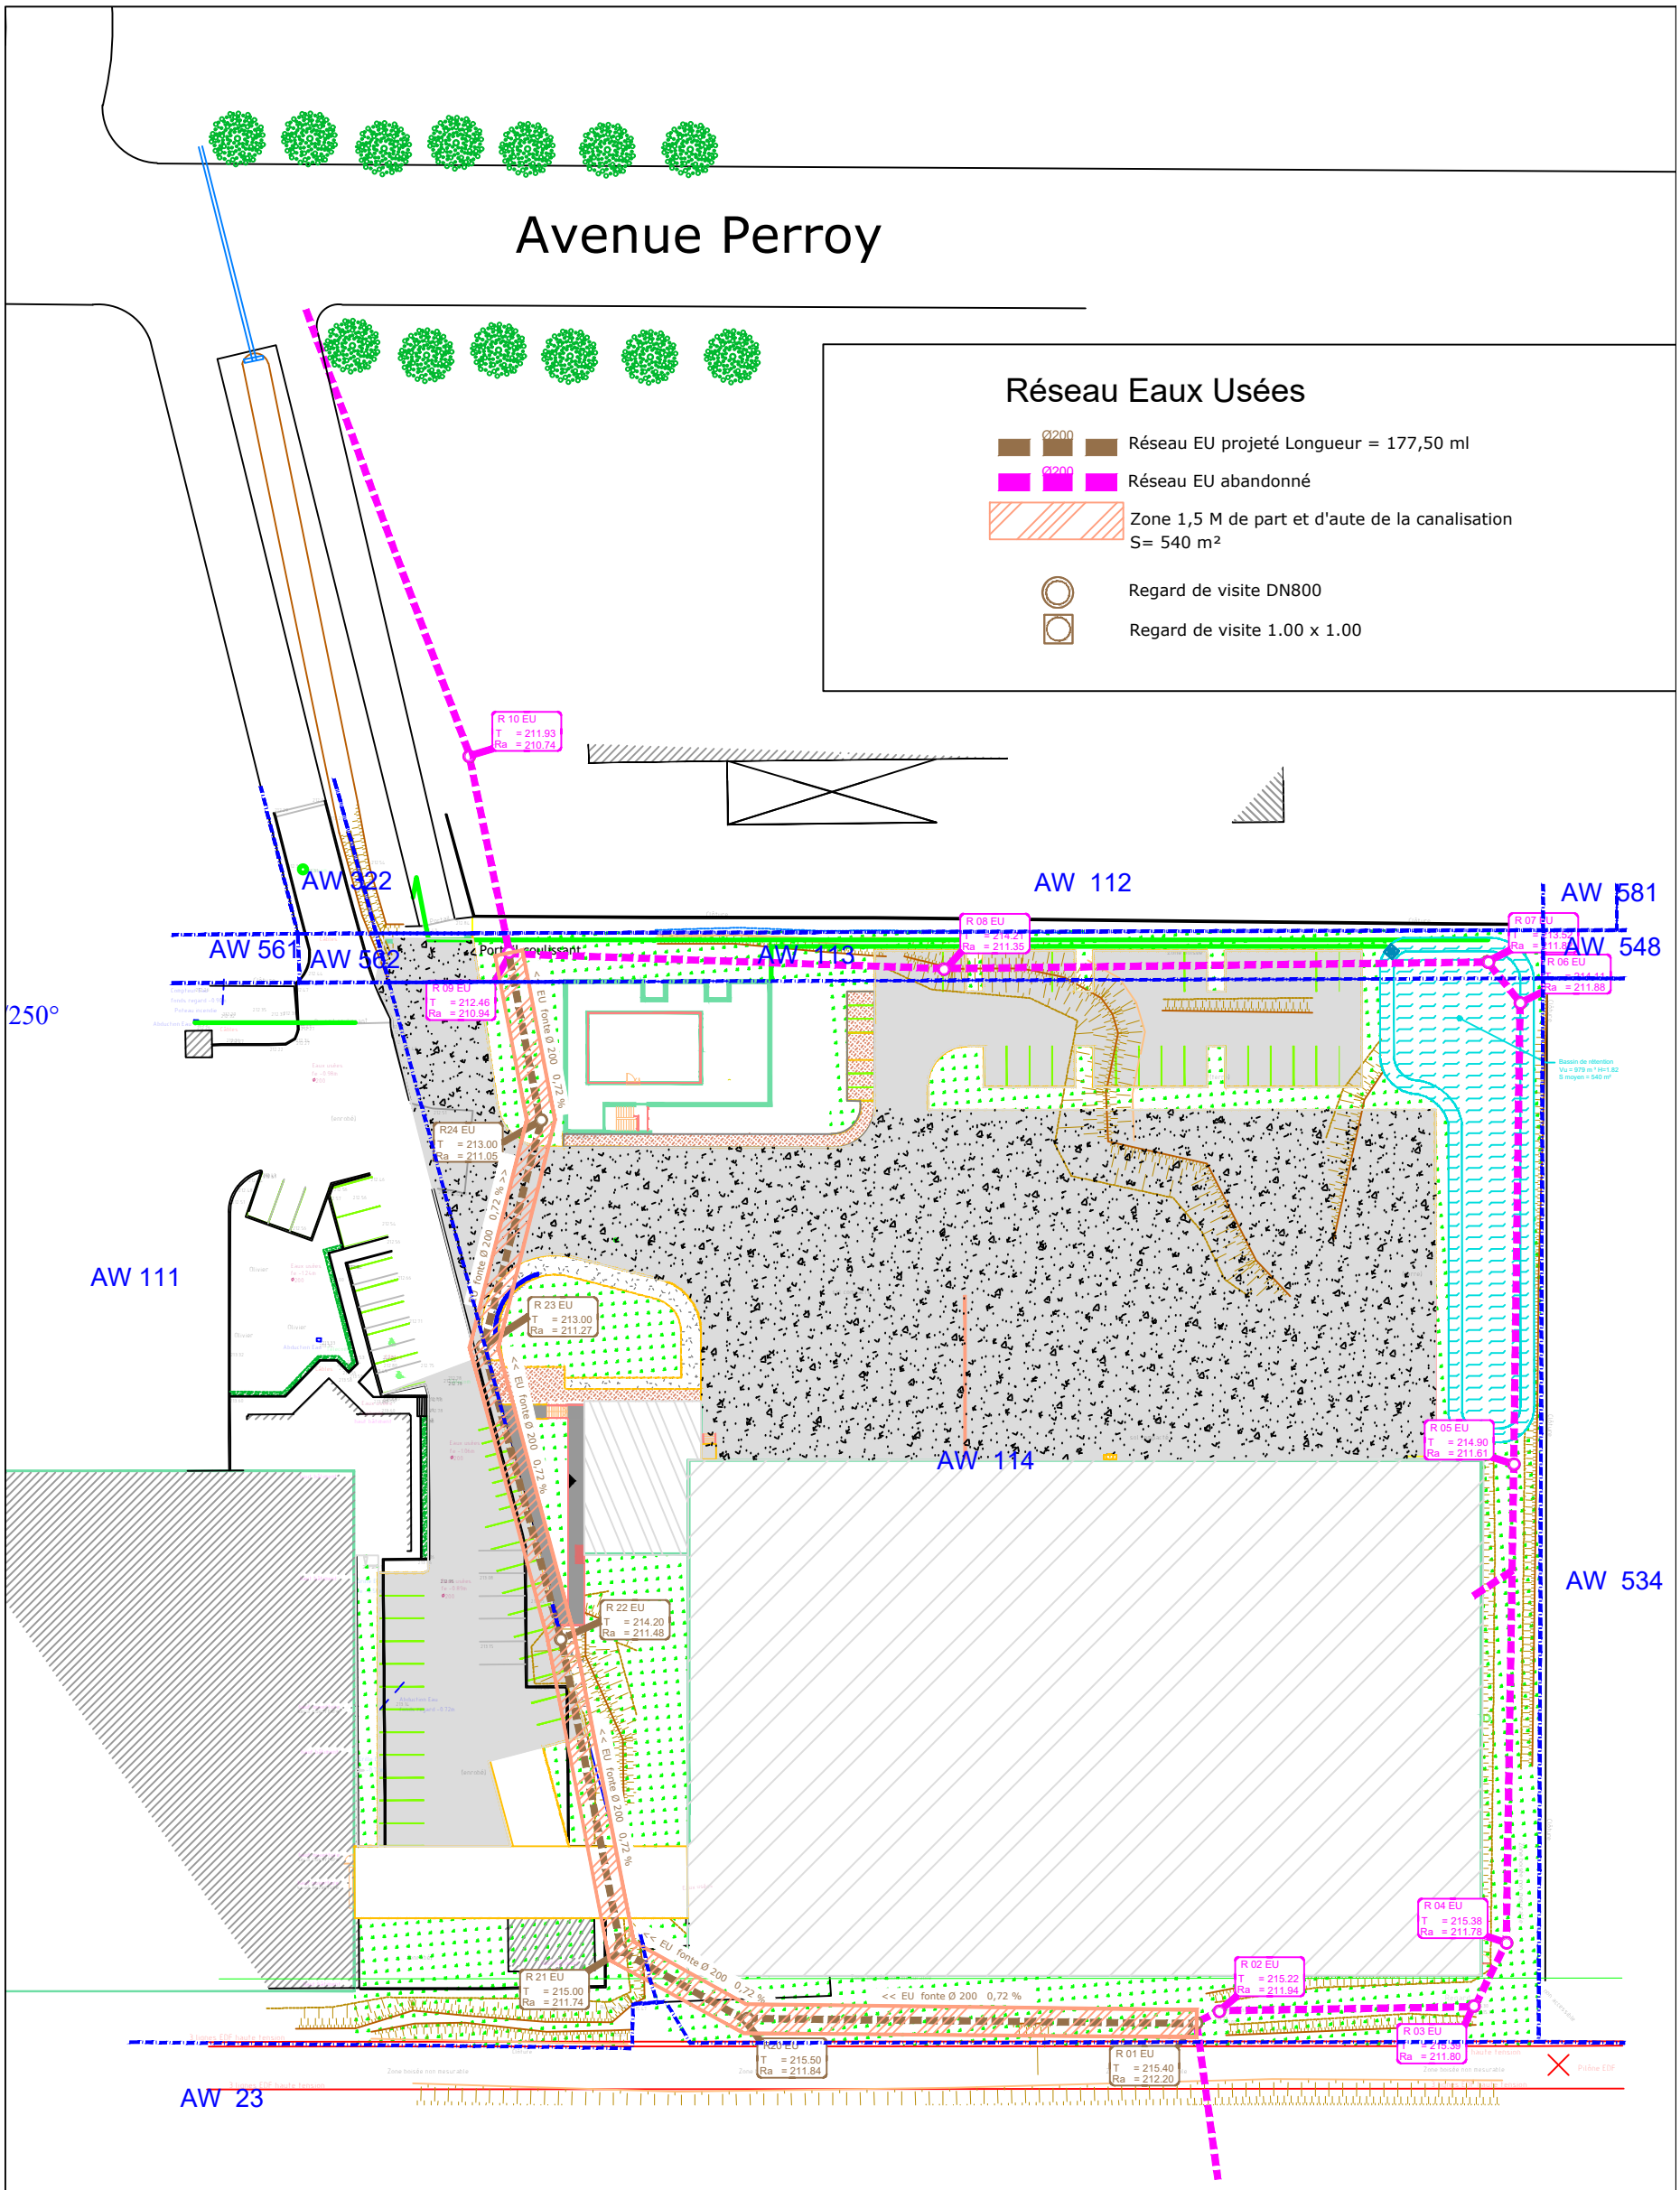

MAITRE D'OUVRAGE	MAITRE D'OEUVRE	B.E.T. V.R.D. :	
BOVIS L'ESCOLAN 535 Av Olivier Perroy ZI de ROUSSET 13 106 ROUSSET Cedex	**AI PROJECT** Architecture Ingénierie 11 Avenue de la Capelette 13 010 MARSEILLE	CERRETTI BUREAU D'ETUDES TECHNIQUES Chemin du Tonneau, Les Gorguettes, 13720 La Bouilladisse www.cerretti.fr | accueil@cerretti.fr T. +33(0) 442 180 820 F. +33(0) 442 189 104	Date: novembre 2020

OPERATION

CONSTRUCTION D'UN ENTREPOT DE LOGISTIQUE ET DE LOCAUX DE FONCTION
AVENUE PERROY Commune de ROUSSET
DEVOIEMENT RESEAU EU

Reçu au Contrôle de légalité le 02 mars 2021