


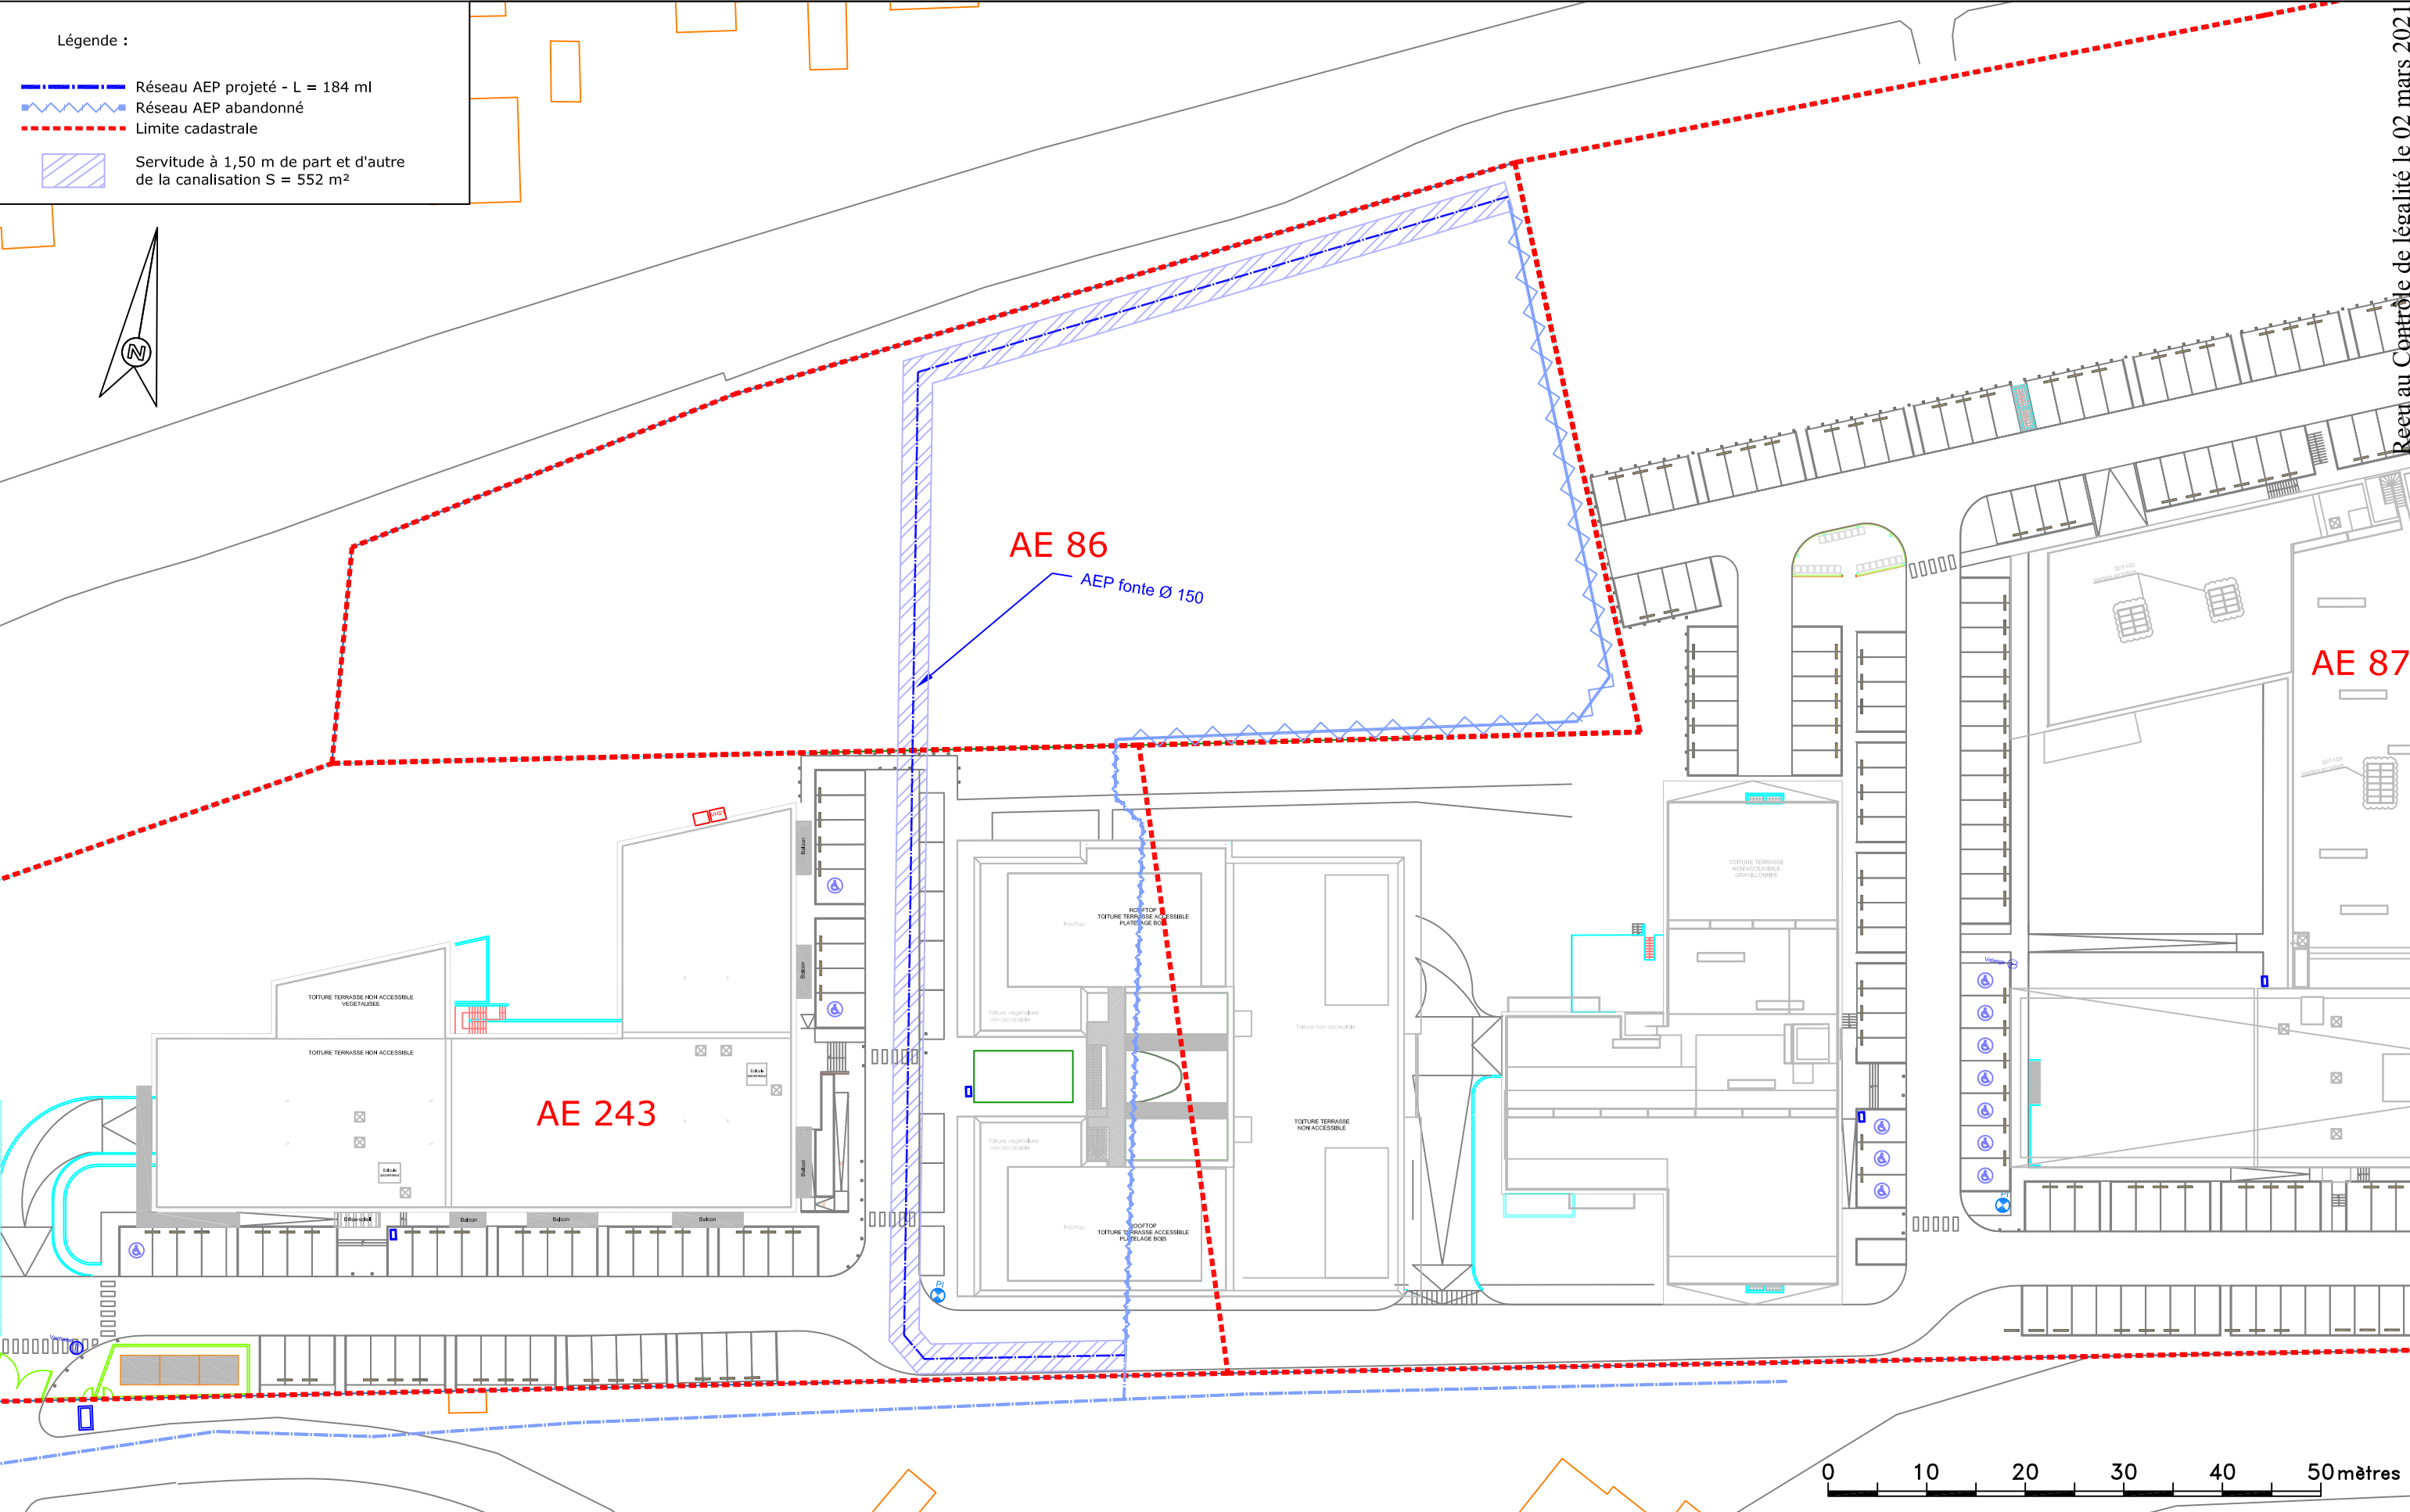

Bureau d'études : B.E.T. CERRETTI Chemin du Tonneau, Les Gorguettes 13720 La Bouilladisse accueil@cerretti.fr Téléphone : 04.42.18.08.20 Télécopie : 04.42.18.91.04		Maître d'ouvrage SARL ARTEPARC FUVEAU 52 Avenue Georges Clémenceau 78 110 LE VESINET	CONSTRUCTION DE BUREAUX ZAC de la Barque RD 96 13 710 FUVEAU DEVOIEMENT AEP	DATE: 15/12/2020 Ech. : 1/600 Réf. : 17367.FB N° : PHASE :
---	--	---	--	---

Reçu au Contrôle de légalité le 02 mars 2021